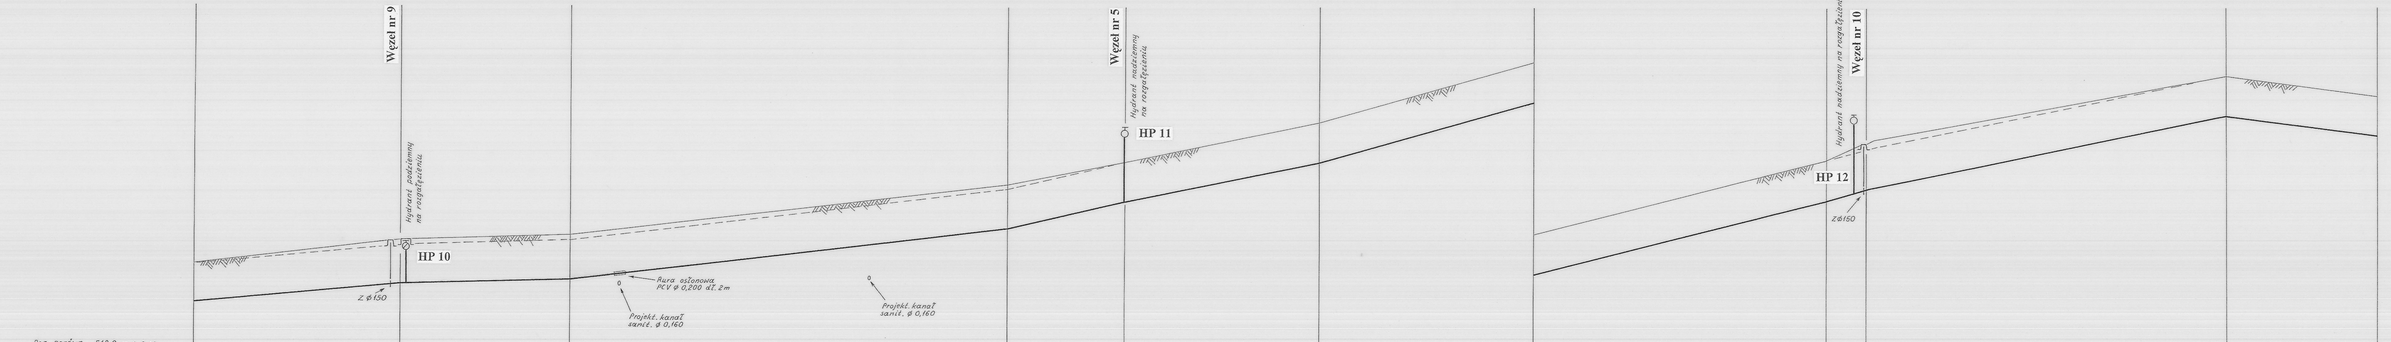

Wstawić łuki PE ϕ160 (PE 100, PN 10) :
Pz26 – łuk 60° + 15°
Pz32 – łuk 15°

OBIEKT	INFRASTRUKTURA TECHNICZNA WSI STARA MORAWA	DATA 03.2008
TYTUŁ RYSUNKU	PROFIL WODOCIĄGU OD Pz26 DO Pz33	SKALA 1:500/100
INWESTOR	GMINA STRONIE ŚLĄSKIE	NR RYS.
PROJEKTANT:	MGR. INŻ. KRZYSZTOF IRZYŃSKI NR UPR. UAN VI – 03/151/89	10
SPRAWDZAJĄCY:	MGR. INŻ. ZBIGNIEW WNIEK NR UPR. NBGP V-7342/3/30/96	