


DŹWIGU :

- a) **RUSZTOWANIE DŹWIGU**
SAMOŃCZNA KONSTRUKCJA Z PROFILI STALOWYCH
SPECJALNYCH WALCOWANYCH NA ZIMNO, CAŁKOWICIE
OCYNKOWANYCH, WSTĘPNIE ZMONTOWANYCH W DWU
METROWYCH SEGMENTACH, ŁĄCZNIE Z KANAŁAMI INSTALACYJNYMI.
- b) **KABINA**
WYKONANA Z BLACHY STALOWEJ OCYNKOWANEJ PRZEZ
ZAGINANIE. PROWADZONA Z OBYDWU STRON PRZY POMOCY
NASTAWNYCH PROWADNIC.
- c) **DRZWI**
DRZWI GILOTYNOWE ZGODNE Z NORMĄ DIN 18262 LUB 19360 Z
DOPUSZCZONYM PRZEZ UDT ZAMKIEK BEZPIECZEŃSTWA. W DRZWIACH
GILOTYNOWYCH ZASTOSOWANO ROLKI ALUMINIOWE W OBLUDOWIE
METALOWEJ I DWE LINKI STALOWE WYSOKOELASTYCZNE O ŚREDNICY 3 mm.
WSZYSTKIE DRZWI DOSTARCZANE SĄ Z KOMPLETNYMI OŚCIEŻNICAMI
GOTOWYMI DO ZABUDOWY.
- d) **DRZWI MASZYNOWNI**
JEDYNSKIE DRZWI WYCHYLENE Z ZAMKIEK BEZPIECZEŃSTWA.
- e) **PRZECIWIAGA**
WYKONANA Z PROFILI RAMA WYPEŁNIONA BLOKAMI STALOWYMI
O WYMIARACH 50 x 50 mm.
- f) **ZESPÓŁ NAPĘDOWY**
DO 100 kg UDŹWIGU ZASTOSOWANE SĄ KOŁA CIERNE HARTOWANE
Z DWOMA LUB TRZEMA LINAMI. WCIĄGARKA WYPOSAŻONA JEST
W HAMULEC TARCZOWY, KÓŁKO RĘCZNE I ODPOMIERNY
RĘCZNY. KLASA OCHRONY IP54. ZASILANIE 380V/50Hz, PRĄD
ZMIENNY.
- g) **STEROWANIE**
- BEZPIECZNA INSTALACJA ELEKTRYCZNA POPRZECZ
ZASTOSOWANIE NAPIĘCIA 24 V. KOMPLETNA PREFABRYKOWANA
INSTALACJA ELEKTRYCZNA ŁĄCZONA WTYKAMI.
- STEROWANIE Z WEZWANIAM I DYSPOZYCJAMI PRZY KAŻDYM
DRZWIACH PRZYSTANKOWYCH. OGRANICZONA CZASOWO
BLOKADA DAŁSZEJ JAZDY Z MOŻLIWOŚCIĄ NASTAWIENIA.
AKUSTYCZNY SYGNAŁ PRZYZJAZDU I ODJAZDU KABINY.
- PIĘTROWSKAZOWNIK NA KAŻDYM PRZYSTANKU. WŁĄCZNIK
TERMICZNY JAKO WYŁĄCZNIK GŁÓWNY ZAINSTALOWANY NA
TABLICY STEROWEJ.

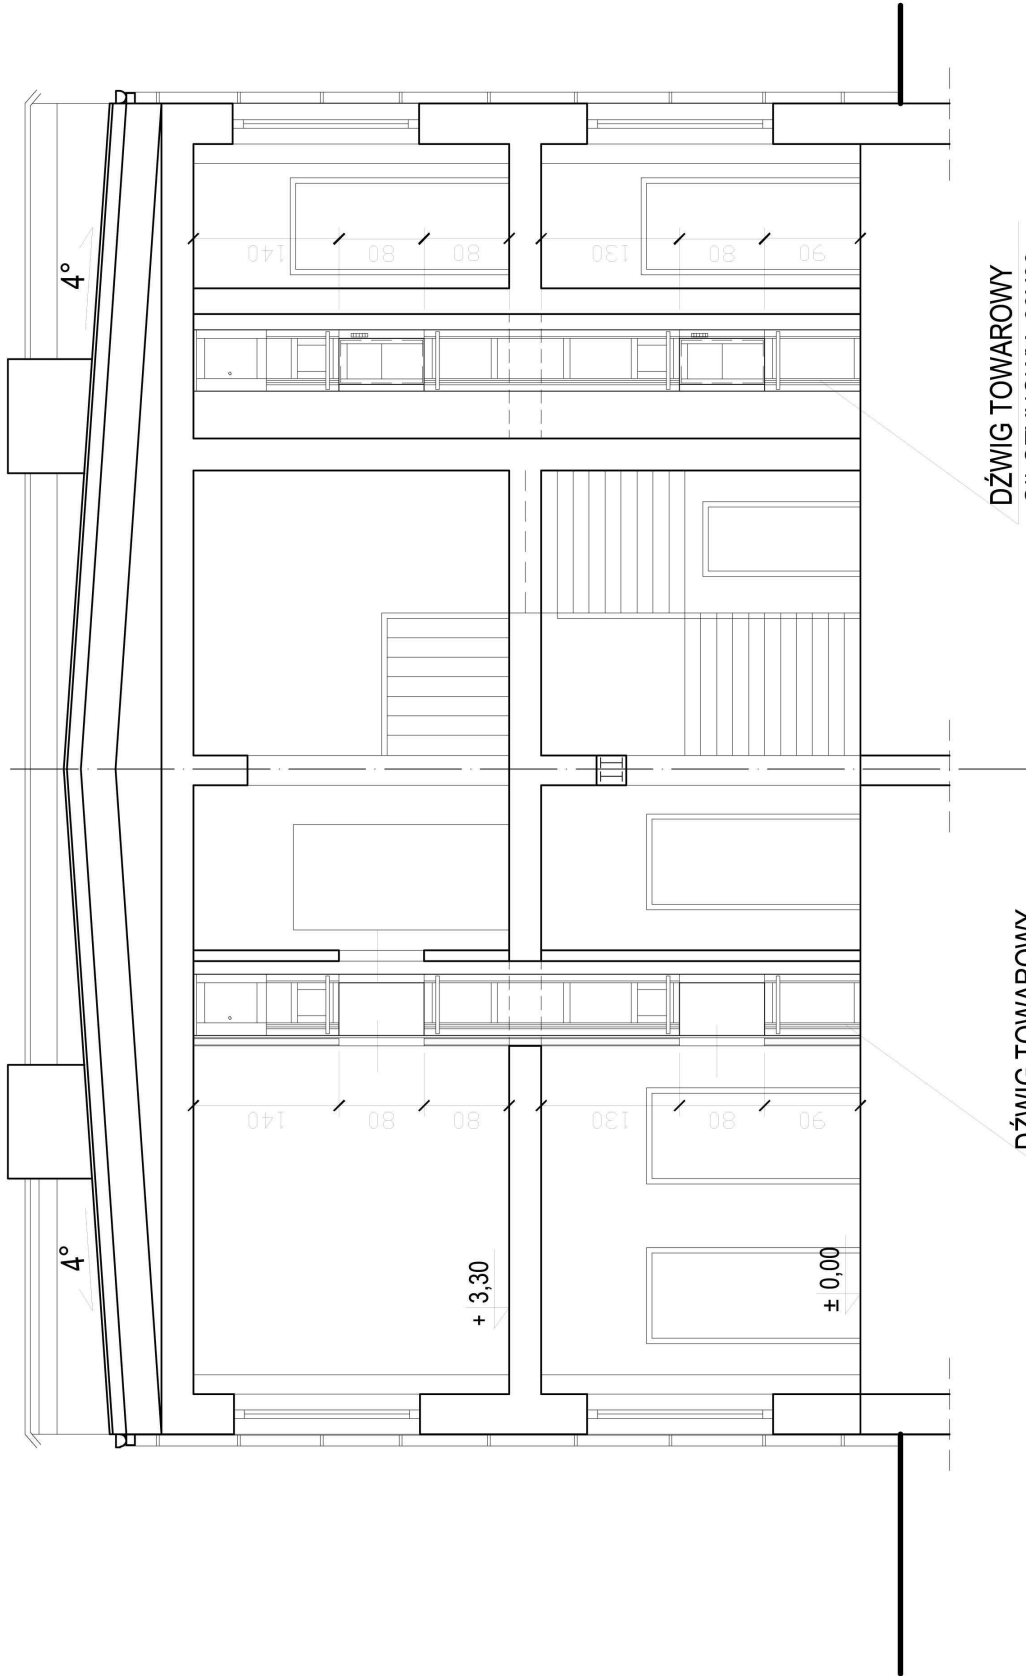

DŹWIG TOWAROWY
GILOTYNOWY 60X80cm
UDŹWIG 50-100 kg

DŹWIG TOWAROWY
GILOTYNOWY 60X60cm
UDŹWIG 50-100 kg

	FIRMA "HTM" 57-300 KŁODZKO UL. WOLNOŚCI 53 tel. (074) 647 53 33 tel.kom. (0601) 993 995 57-300 KŁODZKO UL. ŁOKIEZI 7 tel.fax. (074) 647 55 00 USŁUGI OGÓLNOBUDOWLANE I PROJEKTOWE	
TYTUŁ RYSUNKU	PRZEKRÓJ B-B PRZEZ SZYBY DŹWIGÓW	
OBIEKT	REMONT BUDYNKU PRZEDSZKOLA MIEJSKIEGO, STRONIE ŚL. ul. NADBRZEŻNA 30 DZIAŁKA NR 237, OBRĘB STRONIE ŚLĄSKIE MIASTO	
INWESTOR	GMINA STRONIE ŚLĄSKIE	
SKALA	GŁÓWNY PROJEKTANT mgr inż. arch. Henryk Markiewicz uprawnienia Nr UAN V143/117 90 (82 ust. 1 pkt 1 i § 4 ust. 12 § 7) Walbroskich 57-300 Kłodzko ul. Wolności 53	ASYSTENT mgr inż. arch. TADEUSZ JAKIMIECZYN
1:50	STRONIE ŚLĄSKIE ul. KOŚCIUSZKI 15	NR UMOWY
		FAZA
		DATA 10.2006
		NR RYSUNKU 7