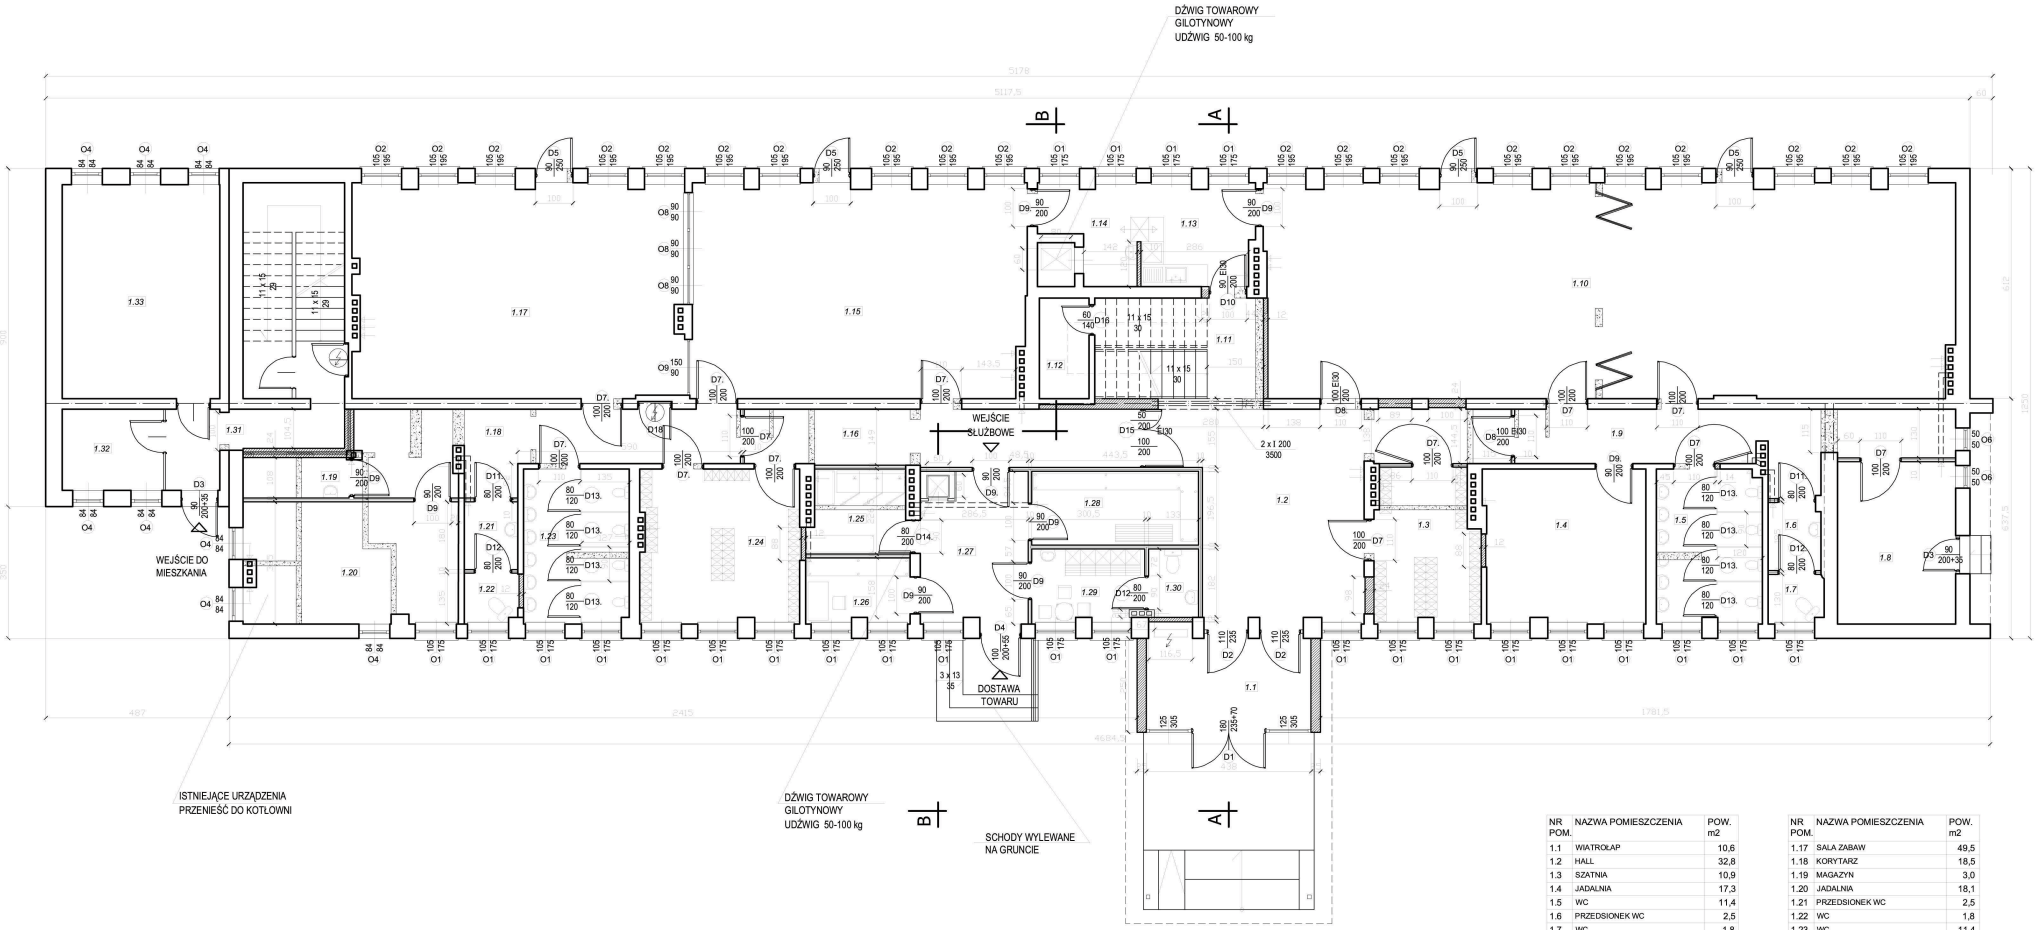

NR POM.	NAZWA POMIESZCZENIA	POW. m2
1.1	WIATROŁAP	10,6
1.2	HALL	32,8
1.3	SZATNIA	10,9
1.4	JADALNIA	17,3
1.5	WC	11,4
1.6	PRZEDSIONEK WC	2,5
1.7	WC	1,8
1.8	POM.KONSERWATORA	13,5
1.9	KORYTARZ	17,5
1.10	SALA ZABAW	103,6
1.11	KLATKA SCHODOWA	12,0
1.12	SCHOWEK	1,8
1.13	BOKS ZMYWANIA NACZYŃ	8,2
1.14	WYDAWANIE POSIŁKÓW	5,4
1.15	SALA ZABAW	50,0
1.16	KORYTARZ	16,0

NR POM.	NAZWA POMIESZCZENIA	POW. m2
1.17	SALA ZABAW	49,5
1.18	KORYTARZ	18,5
1.19	MAGAZYN	3,0
1.20	JADALNIA	18,1
1.21	PRZEDSIONEK WC	2,5
1.22	WC	1,8
1.23	WC	11,4
1.24	SZATNIA	17,1
1.25	MAGAZYN, CHŁODNIA	5,7
1.26	MAG. MATERIAŁÓW SYPKICH	4,7
1.27	PRZEDSIONEK	8,7
1.28	MAGAZYN WARZYW	4,0
1.29	SZATNIA	5,5
1.30	WC	2,4
1.31	KORYTARZ	6,8
1.32	POM. TECHNICZNE	5,8
1.33	KOTŁOWNIA	23,8
	ŁĄCZNIE	**504,6**

ŚCIANY ISTNIEJĄCE DO WYKURZENIA

ŚCIANY NOWOPROJEKTOWANE Z PUSTAKÓW CERAMICZNYCH gr.24cm

ŚCIANY NOWOPROJEKTOWANE Z PUSTAKÓW CERAMICZNYCH gr.12 cm

ŚCIANY NOWOPROJEKTOWANE Z PŁYT G-K gr.10cm

ŚCIANY Z PŁYT GIPSOWYCH NA STELAŻU STALOWYM

FIRMA "*HTM*"
57-300 KŁODZKO UL.WOLNOŚCI 53 tel.(074) 647 53 33 tel.kom (0601) 893 995
57-300 KŁODZKO UL.OKRZEI 7 tel.fax. (074) 647 55 00
USŁUGI OGÓLNOBUDOWLANE I PROJEKTOWE

TYTUŁ RYSUNKU	**RZUT PRZYZIEMIA-PARTER**	NR UMOWY
OBIEKT	**REMONT BUDYNKU PRZEDSZKOLA MIEJSKIEGO, STRONIE ŚL. ul. NADBRZEŻNA 30 DZIAŁKA NR 237, OBRĘB STRONIE ŚLĄSKIE MIASTO**	FAZA
INWESTOR	**GMINA STRONIE ŚLĄSKIE STRONIE ŚLĄSKIE ul. KOŚCIUSZKI 55**	DATA 10.2006
SKALA 1:100	GŁÓWNY PROJEKTANT mgr inż.arch. Henryk Markiewicz uprawnienia Nr UAN VI-6/3/117/90 (§2 ust. 1pkt 1 § 4 ust. 1,2 § 7) Wałbrzych 57-300 Kłodzko ul.Wolności 53	ASYSTENT mgr inż. arch. TADEUSZ JAKIMISZYN	NR RYSUNKU 4

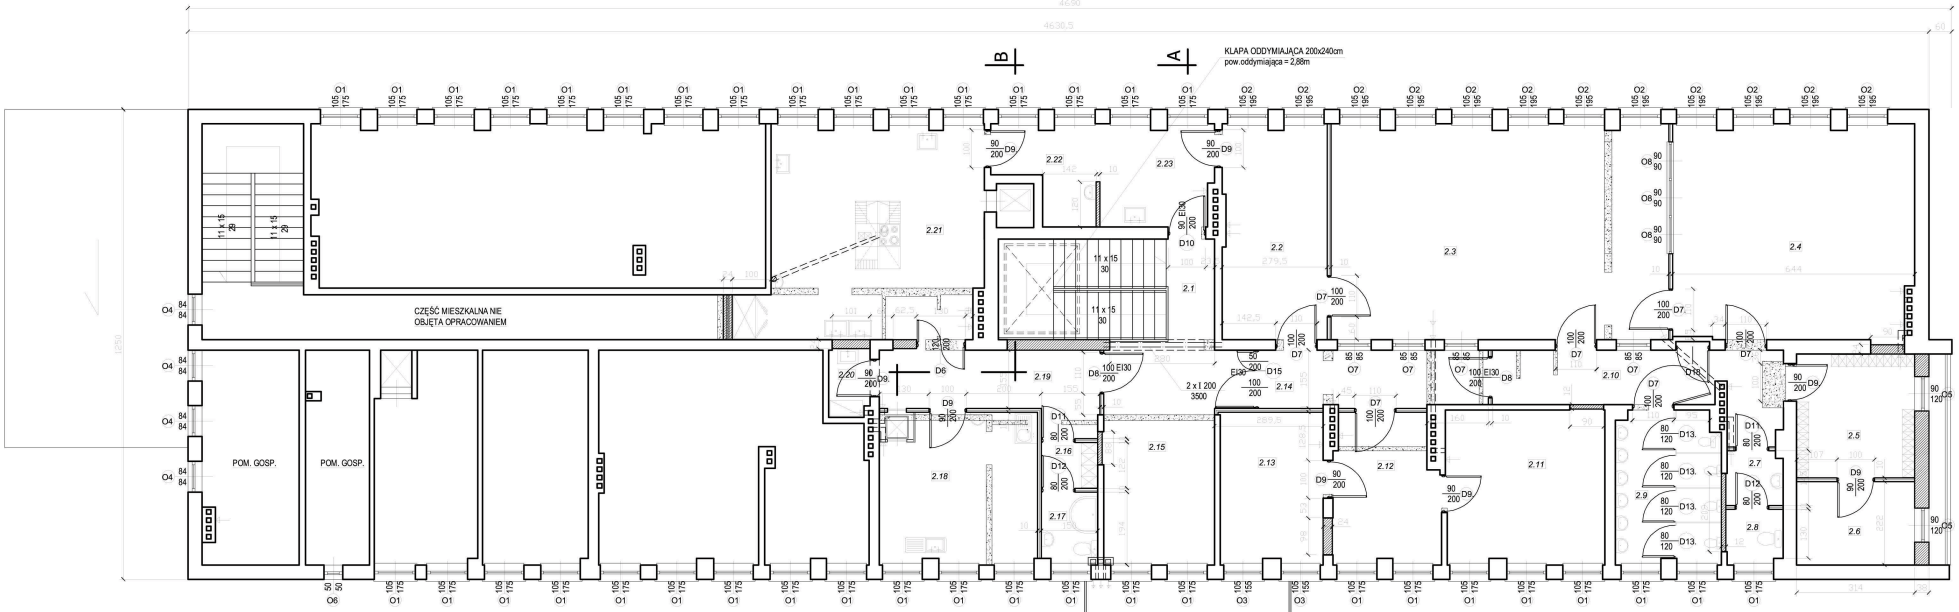

* KLAPA ODDYMIAJĄCA DWUSKRZYDŁOWA Z PODSTAWĄ PROSTĄ (SŁUŻĄCA JAKO ŚWIETLIK I WYŁAZ) OCIEPLONA PODSTAWA STALOWA Z BLACHY OCYNKOWANEJ, SKRZYDŁA WYPEŁNIONE POLIWĘGLANEM WIELOKOMOROWYM

* PRZEBICIE STROPU
POD KLAPY DYMOWE, ORAZ MONTAŻ PODCIĄGU WYKONAĆ W RAMACH NADZORU AUTORSKIEGO

NR POM.	NAZWA POMIESZCZENIA	POW. m2
2.1	KLATKA SCHODOWA	11,2
2.2	JADALNIA	15,7
2.3	SALA ZABAW	50,8
2.4	SALA SYPIALNA	36,2
2.5	SZATNIA	10,3
2.6	MAGAZYN	7,0
2.7	PRZEDSIONEK WC	2,2
2.8	WC	2,1
2.9	WC	11,2
2.10	KORYTARZ	12,6
2.11	POKÓJ KIEROWNIKA	17,1
2.12	POKÓJ ADMINISTRACYJNY	10,7
2.13	POKÓJ ADMINISTRACYJNY	10,9
2.14	KORYTARZ	9,2
2.15	HALL	19,1
2.16	PRZEDSIONEK WC	1,8
2.17	WC	2,8
2.18	PRZYGOTOWALNIA WSTĘPNA	16,0
2.19	KORYTARZ	10,3
2.20	SCHOWEK PORZĄDKOWY	2,0
2.21	KUCHNIA WŁAŚCIWA	32,9
2.22	WYDAWANIE POSIŁKÓW	5,4
2.23	BOKS ZMYWANIA NACZYŃ	8,2
	ŁĄCZNIE	**305,7**

ŚCIANY ISTNIEJĄCE DO WYKURZENIA

ŚCIANY NOWOPROJEKTOWANE Z PUSTAKÓW CERAMICZNYCH gr.24cm

ŚCIANY NOWOPROJEKTOWANE Z PUSTAKÓW CERAMICZNYCH gr.12 cm

ŚCIANY NOWOPROJEKTOWANE Z PŁYT G-K gr.10cm

ŚCIANY Z PŁYT GIPSOWYCH NA STELAŻU STALOWYM

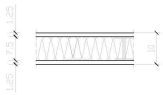

HTM	FIRMA "*HTM*" 57-300 KŁODZKO UL.WOLNOŚCI 53 tel.(074) 647 53 33 tel.kom (0601) 893 995 57-300 KŁODZKO UL.OKRZEI 7 tel.fax. (074) 647 55 00 **USŁUGI OGÓLNOBUDOWLANE I PROJEKTOWE**	
TYTUŁ RYSUNKU	**RZUT I PIĘTRA**	NR UMOWY
OBIEKT	**REMONT BUDYNKU PRZEDSZKOLA MIEJSKIEGO, STRONIE ŚL. ul. NADBRZEŻNA 30** **DZIAŁKA NR 237, OBRĘB STRONIE ŚLĄSKIE MIASTO**	FAZA
INWESTOR	**GMINA STRONIE ŚLĄSKIE** **STRONIE ŚLĄSKIE ul. KOŚCIUSZKI 55**	DATA 10.2006
SKALA 1:100	GŁÓWNY PROJEKTANT mgr inż.arch. Henryk Markiewicz uprawnienia Nr UAN VI-6-3/117/90 (§2 ust. 1pkt 1 § 4 ust. 1,2 § 7) Wdbrzych 57-300 Kłodzko ul.Wolności 53	ASYSTENT mgr inż. arch. TADEUSZ JAKIMISZYN	NR RYSUNKU 5