

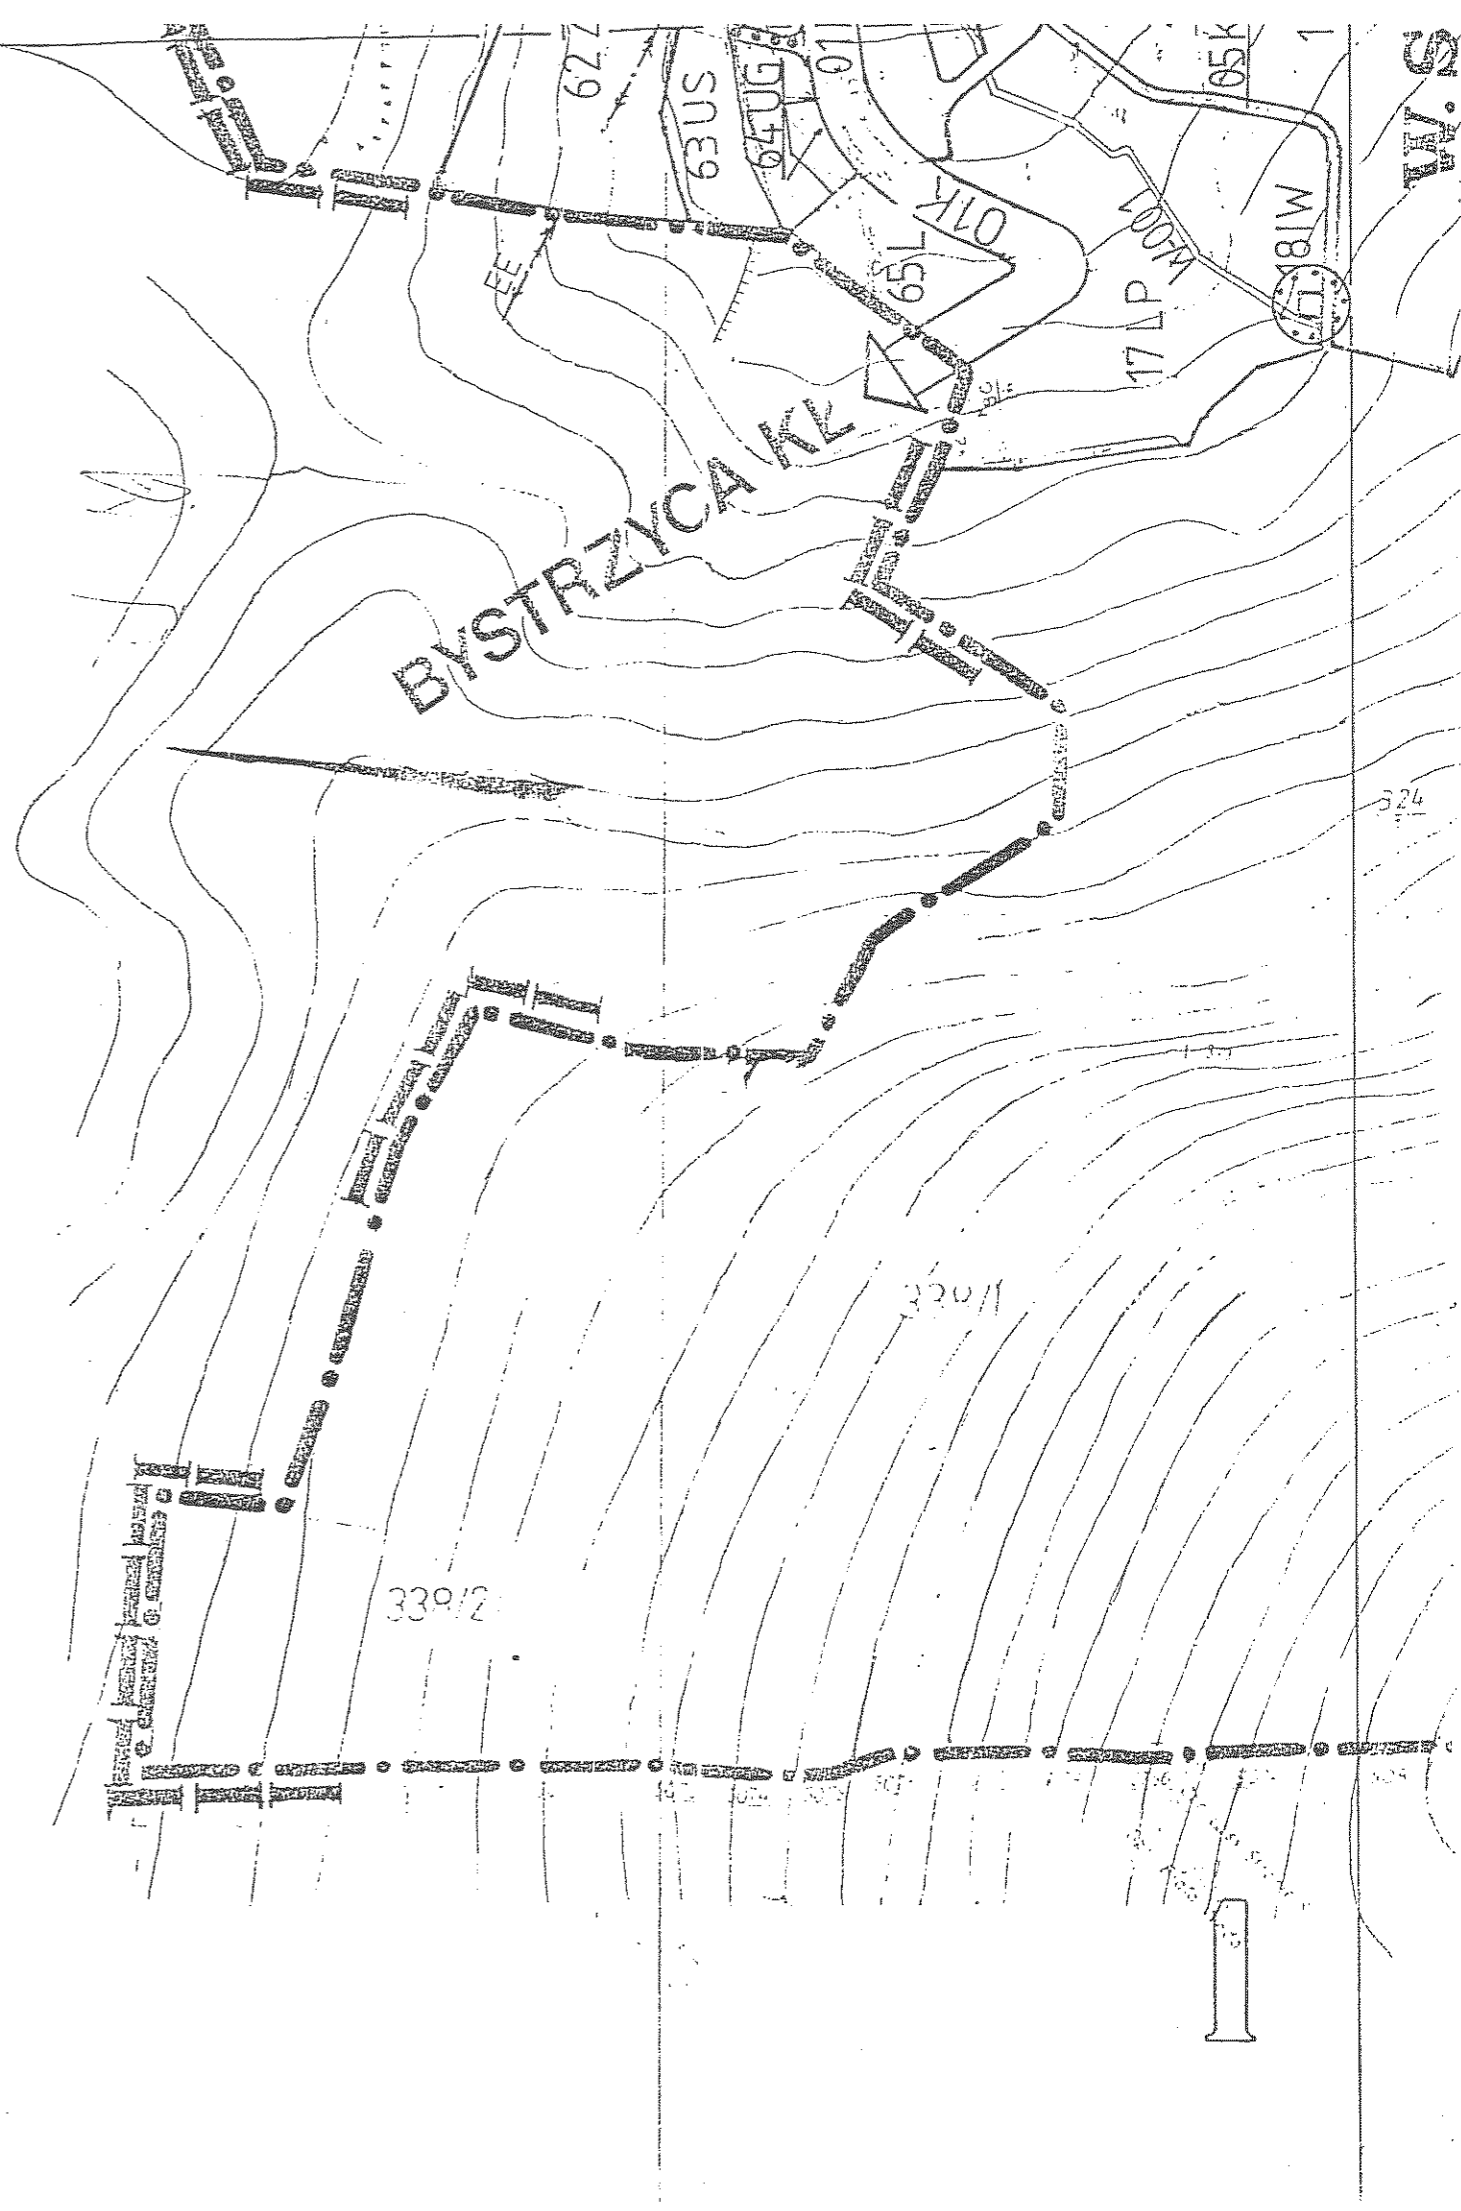


MIEJSCOWY PLAN STEFANNIEJ I JAN

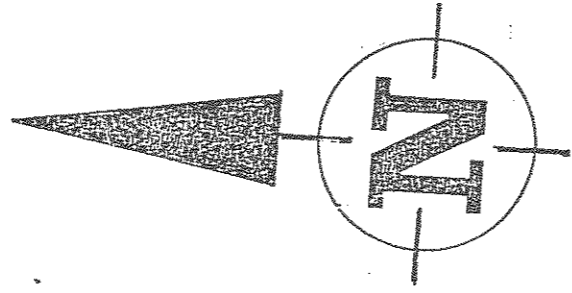

I ZAGOSPODAROWANIA LOWEJ GÓRY

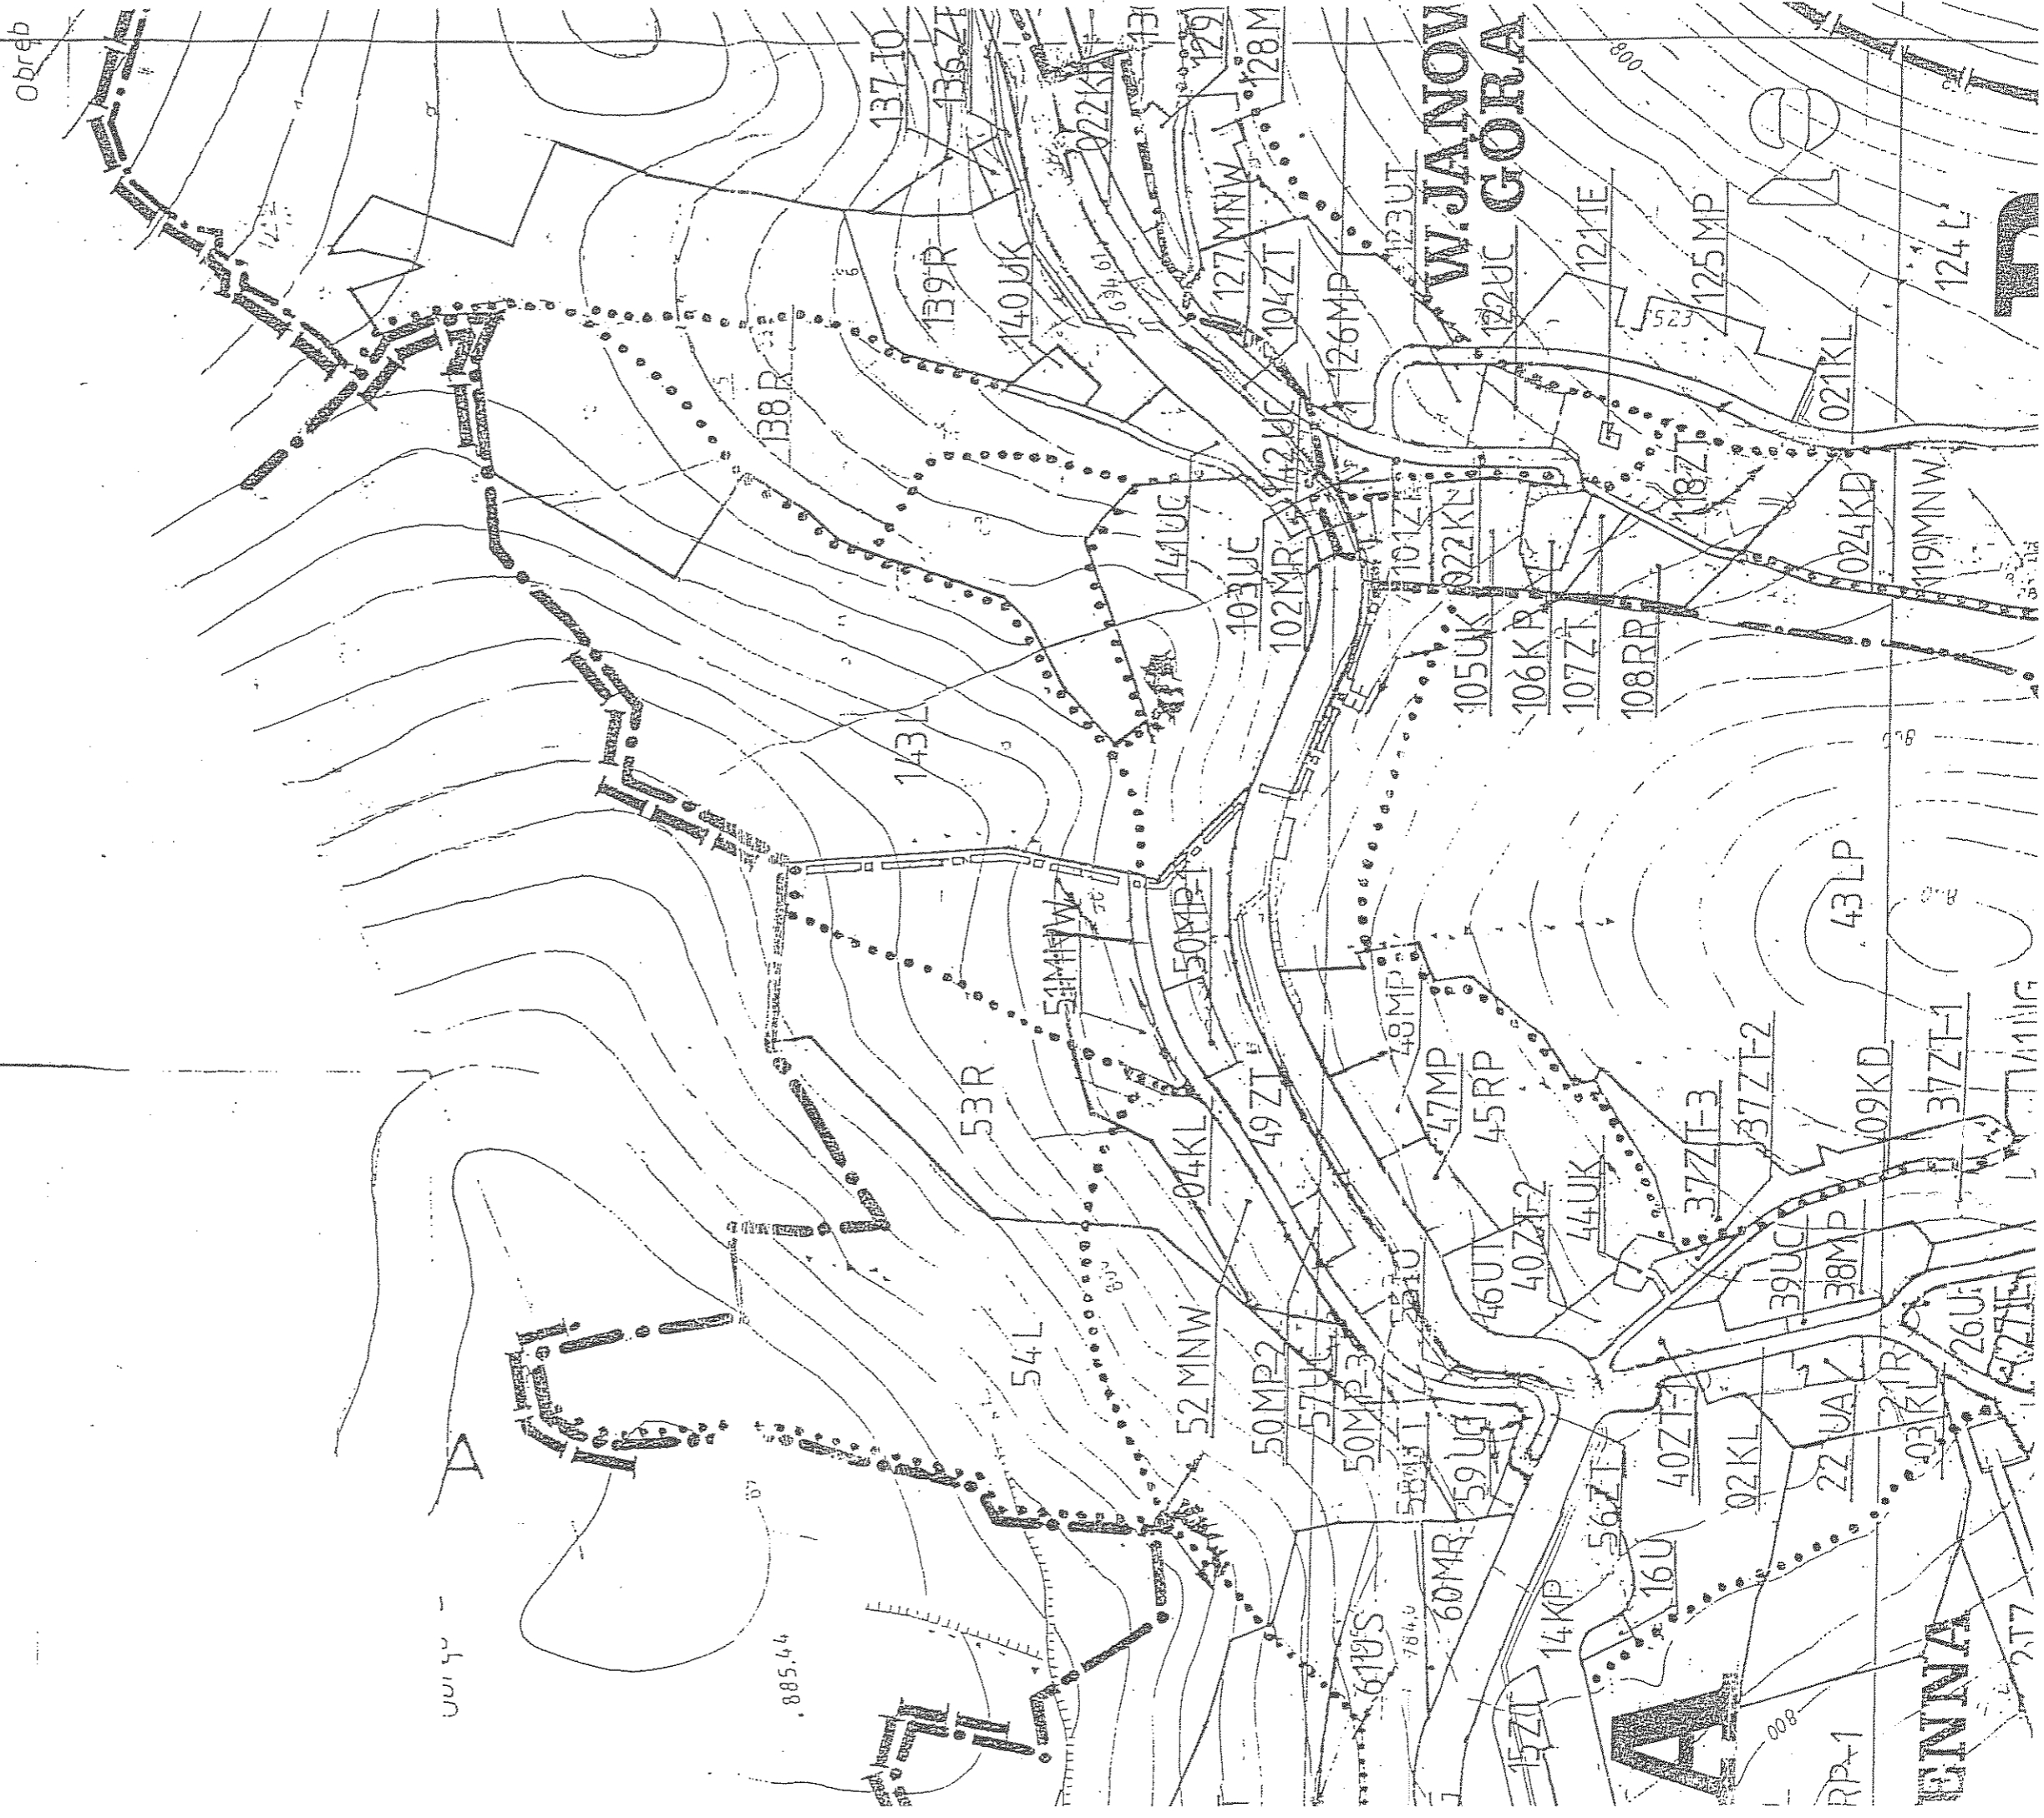

A PRZESTRZENNEGO

SKALA 1:50000

