

Projekt

z dnia 15 listopada 2013 r.

Zatwierdzony przez

**UCHWAŁA NR
RADY MIEJSKIEJ STRONIA ŚLĄSKIEGO**

z dnia 25 listopada 2013 r.

w sprawie

zmiany uchwały nr XXIX/245/13 Rady Miejskiej Stronia Śląskiego z dnia 25 marca 2013 r. o przystąpieniu do sporządzenia miejscowego planu zagospodarowania przestrzennego terenów położonych we wsi Nowy Gieraltów - gmina Stronie Śląskie.

Na podstawie art. 18 ust.2 pkt. 5 ustawy z dnia 8 marca 1990 r. o samorządzie gminnym (j.t.Dz.U. z 2013 r. poz. 594 ze zmianami) oraz art. 14 ust 1, 2, 4 ustawy z dnia 27 marca 2003 r. o planowaniu i zagospodarowaniu przestrzennym (j.t. Dz.U z 2012 r. poz. 647 ze zmianami) - Rada Miejska Stronia Śląskiego uchwala co następuje:

§ 1. W uchwale nr XXI/X/245/13 Rady Miejskiej Stronia Śląskiego z dnia 25 marca 2013 r. w sprawie przystąpienia do sporządzenia miejscowego planu zagospodarowania przestrzennego terenów położonych we wsi Nowy Gieraltów – gmina Stronie Śląskie wprowadza się następujące zmiany:

1. Zmienia się załącznik graficzny nr 2. Załącznik po zmianach stanowi załącznik do niniejszej uchwały.

§ 2. Wykonanie uchwały powierza się Burmistrzowi Stronia Śląskiego.

§ 3. Uchwała wchodzi w życie z dniem podjęcia.


WIEŚ NOWY GIERAŁTÓW

SKALA 1 : 5 000

Wyrys z mapy ewidencji gruntów

GMINA STRONIE ŚLĄSKIE

Granica opracowania planu miejscowego

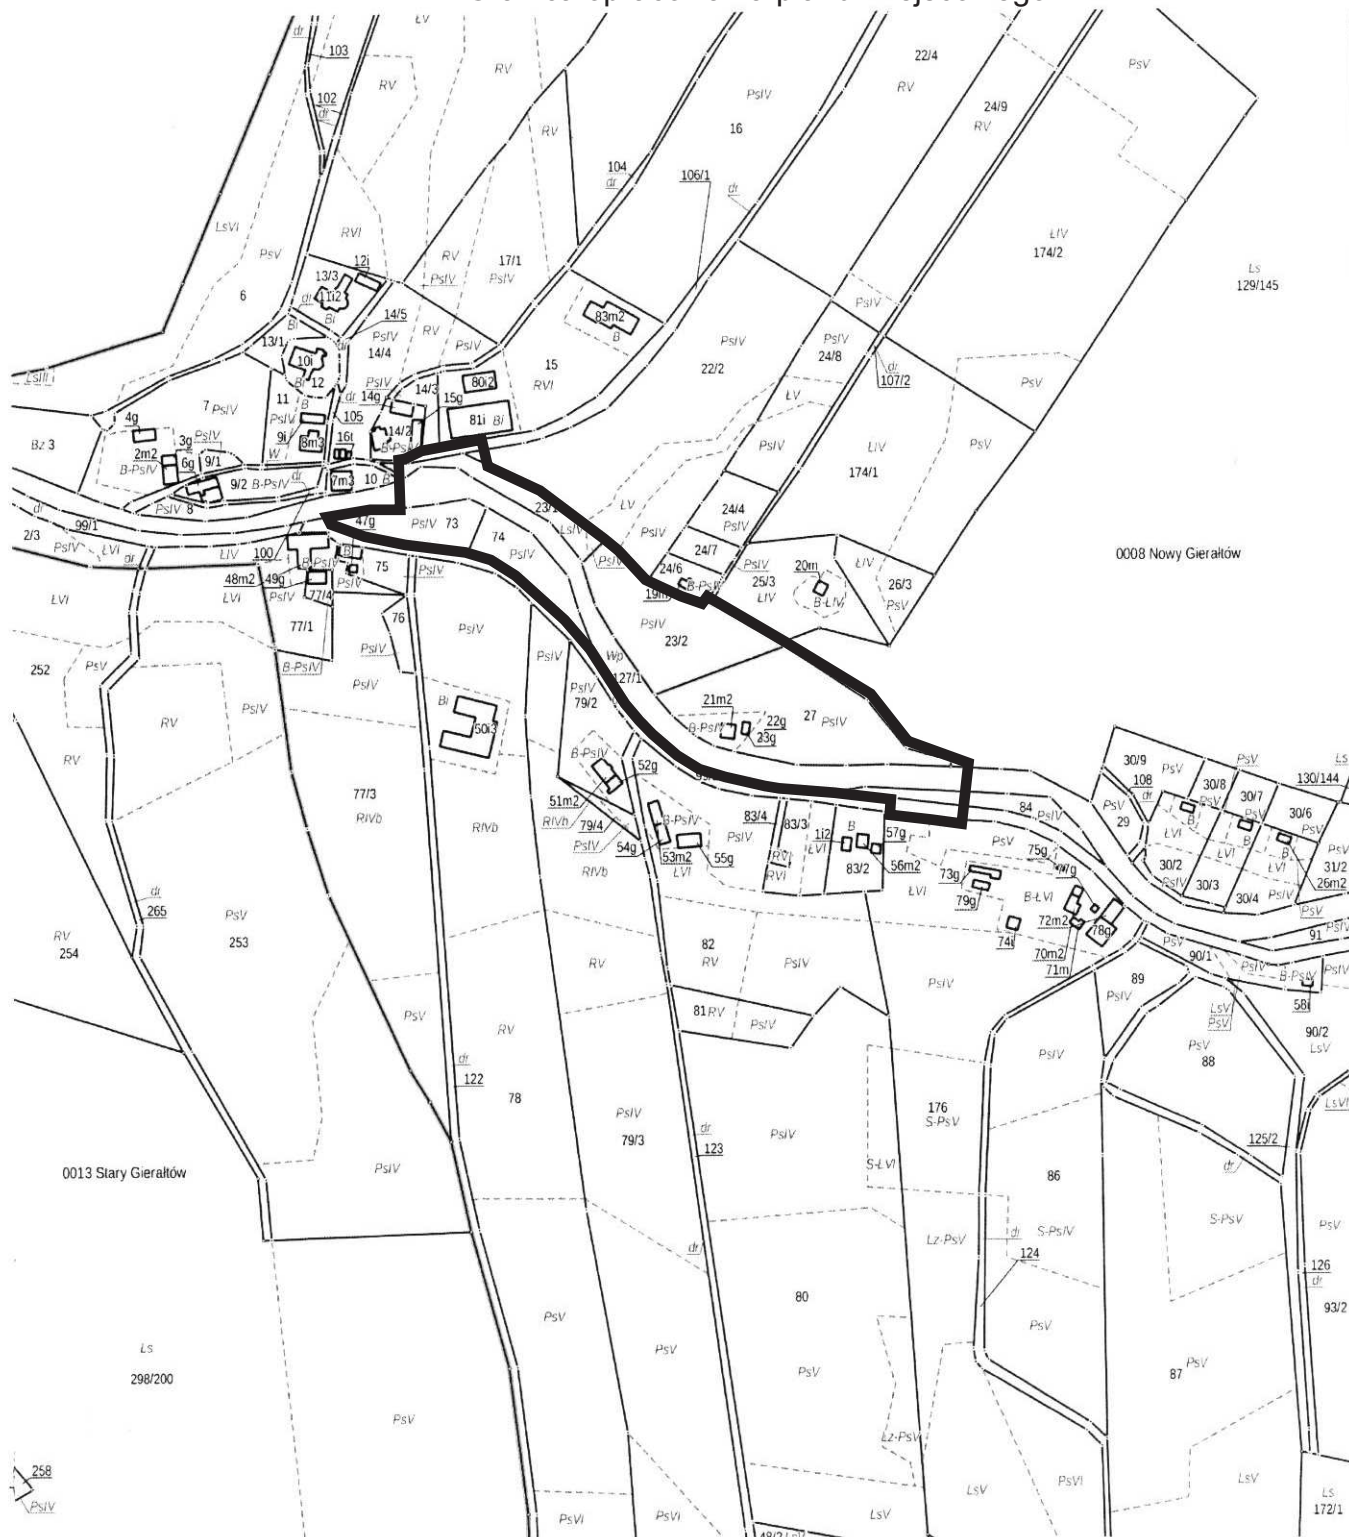

UZASADNIENIE

w sprawie zmiany uchwały nr XXIX/245/13 Rady Miejskiej Stronia Śląskiego z dnia 25 marca 2013 r. o przystąpieniu do sporządzenia miejscowego planu zagospodarowania przestrzennego terenów położonych we wsi Nowy Gierałtów - gmina Stronie Śląskie.
Konieczność sporządzenia zmiany uchwały wynika z konieczności zapewnienia dostępu terenu opracowywanego planem miejscowym, do drogi publicznej.