


obrys grawerowania płyty górnej (frez średnicy 5mm)

obrys grawerowania płyty dolej (frez średnicy 5mm)

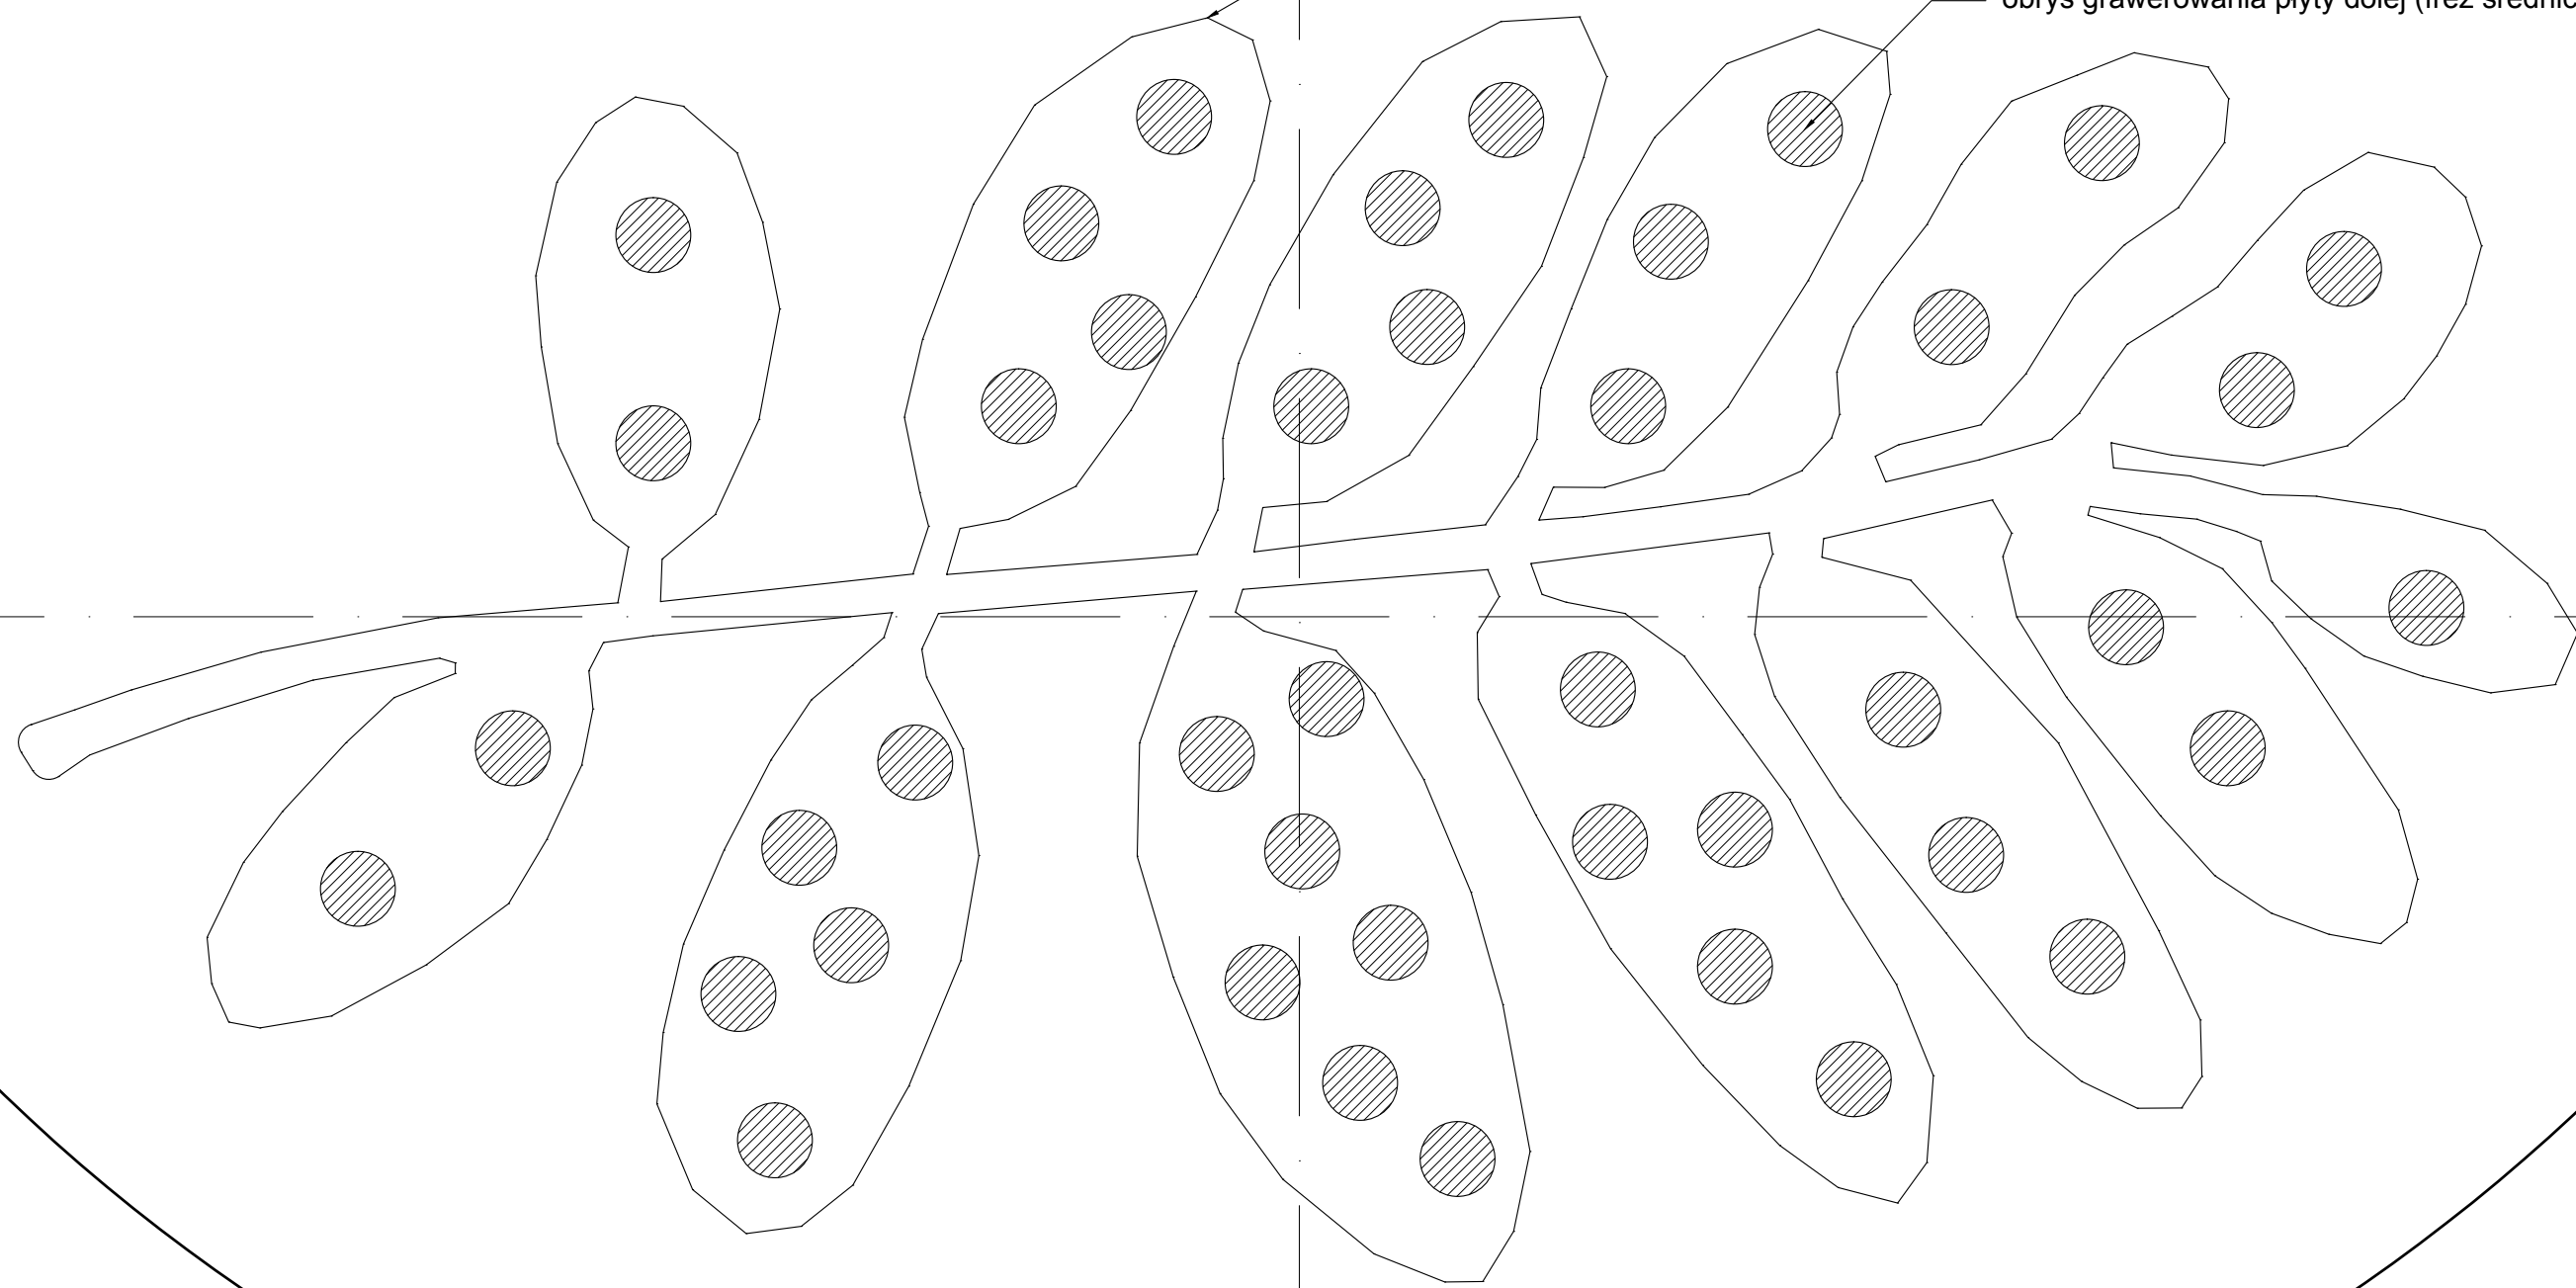

		ALEKSANDER SAŁAGACKI ARCHITEKTURA	
50-241 Wrocław, ul. Henryka Pobożnego 16/38, tel. 605 69 35 79, e-mail: salagacki.a@post.pl			
Asyst. proj.	mgr inż.arch.Aleksander Sałagacki	Podpis	Data XII.2010
Projektant	mgr inż.arch.Małgorzata Drożdżał 18/93/UW	Podpis	Skala 1:1
TEMAT: Budowa placów zabaw przy Zakładzie Usług Turystycznych "jaskinia Niedźwiedzia"			Nr rysunku
OBIEKT: Piaskownica edukacyjna - gra edukacyjna szablon wycięcia - Jarząb			A-12