





Piaskownica mała bok (5szt.)

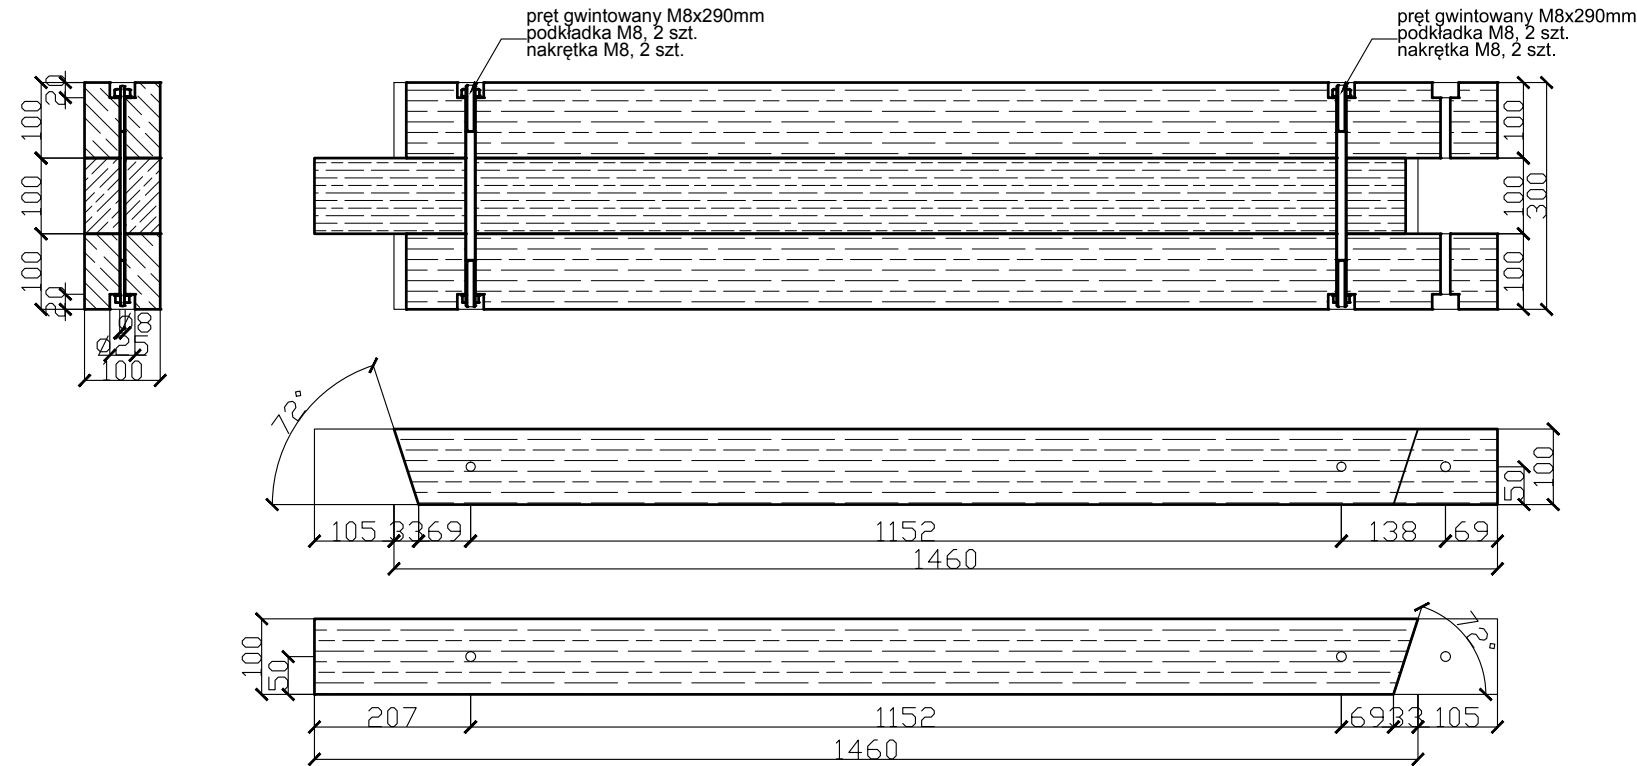

Piaskownica duża bok; podpory(15szt.)

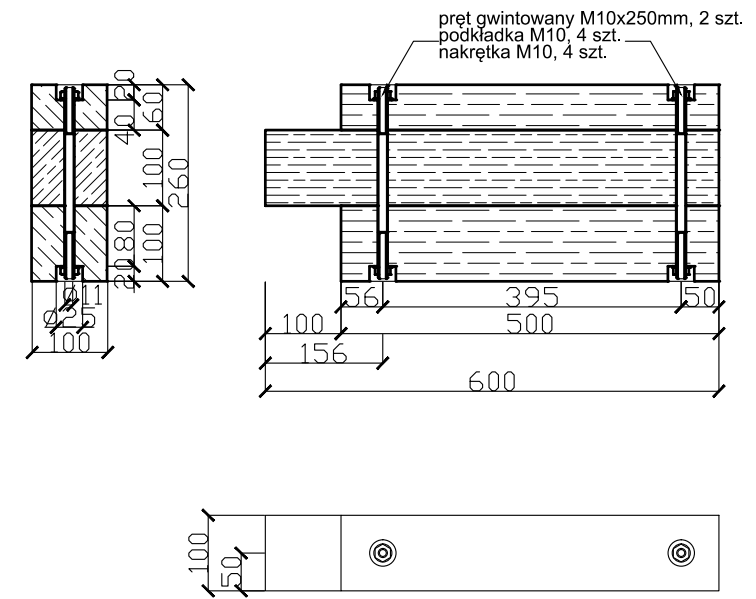

Piaskownica duża bok (5szt.)

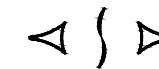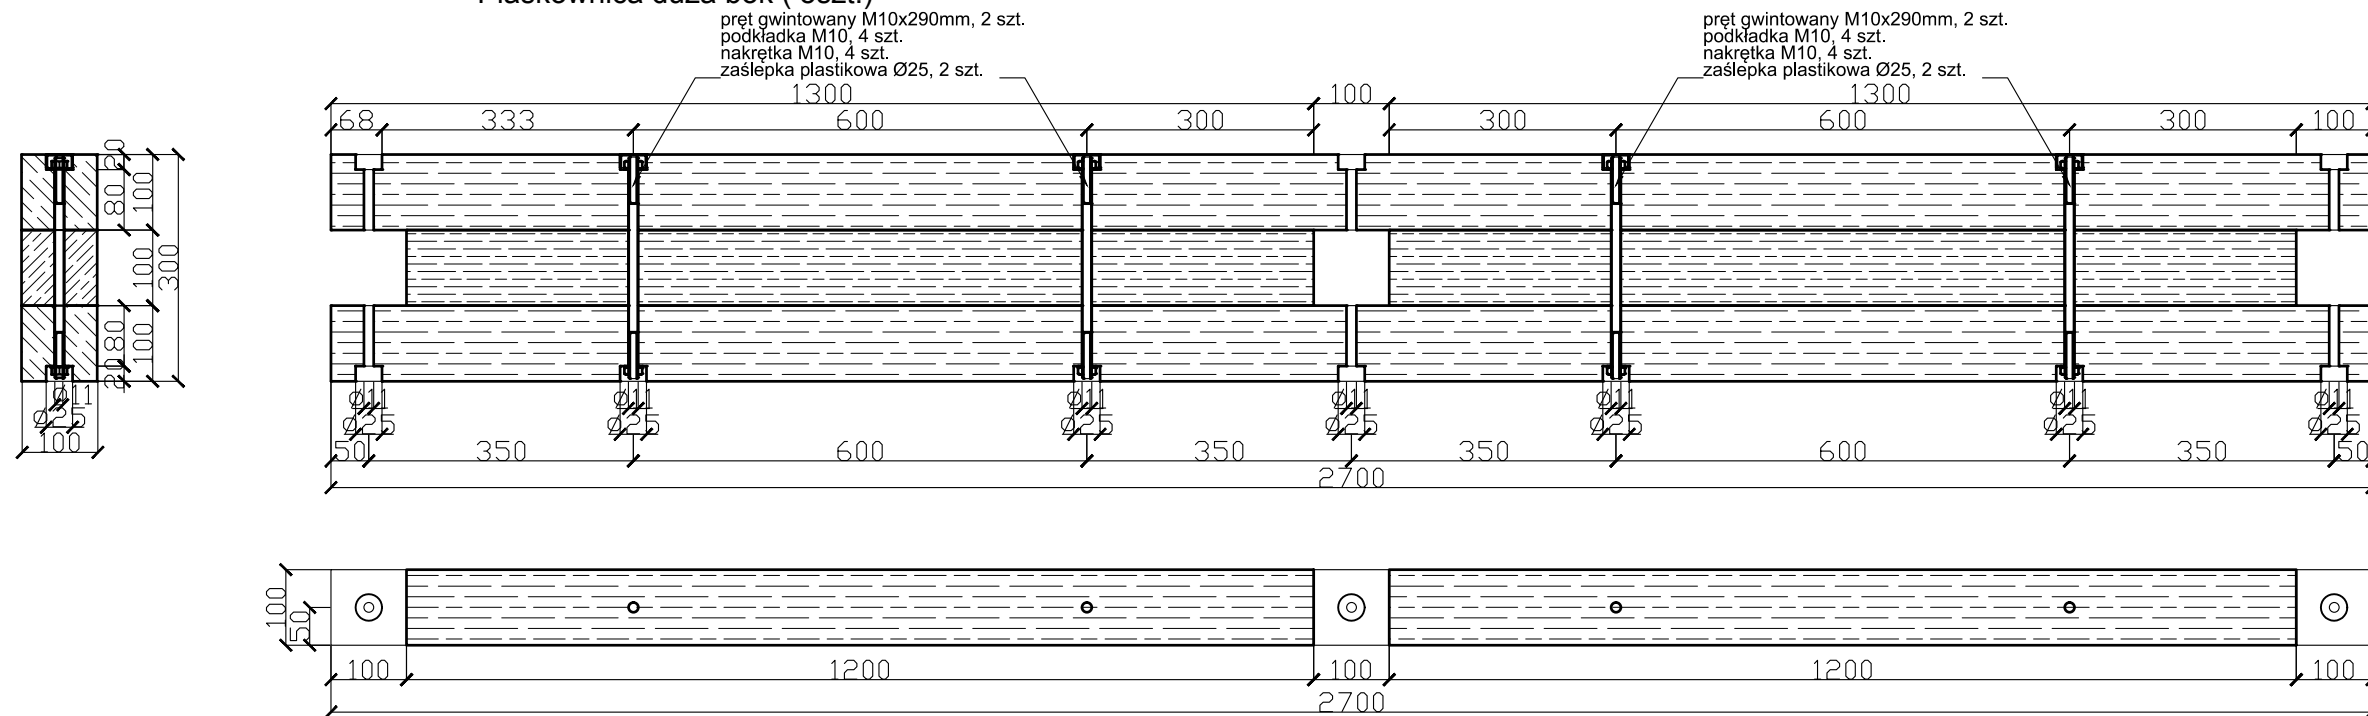

ALEKSANDER SAŁAGACKI ARCHITEKTURA

50-241 Wrocław, ul. Henryka Pobożnego 16/38, tel. 605 69 35 79, e-mail: salagacki.a@post.pl

Asyst. proj.	mgr inż.arch.Aleksander Sałagacki	Podpis	Data XII.2010
Projektant	mgr inż.arch.Małgorzata Drożdżał 18/93/UW	Podpis	Skala 1:10
TEMAT: Budowa placów zabaw przy Zakładzie Usług Turystycznych "jaskinia Niedźwiedzia"			Nr rysunku
OBIEKT: Montaż piaskownicy edukacyjnej - bok piaskownicy - elementy			A-10