
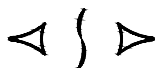
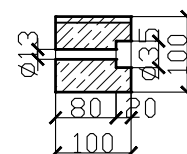
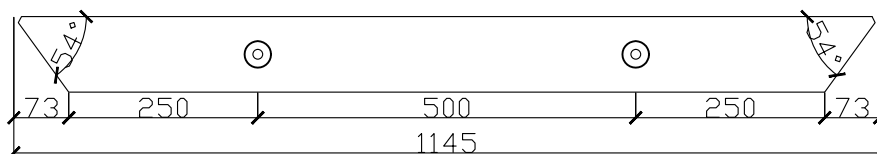
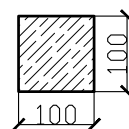
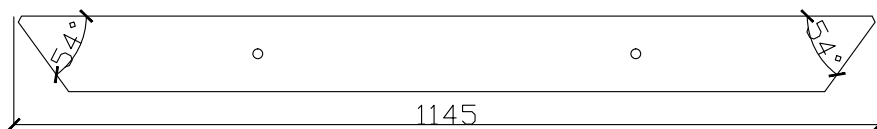
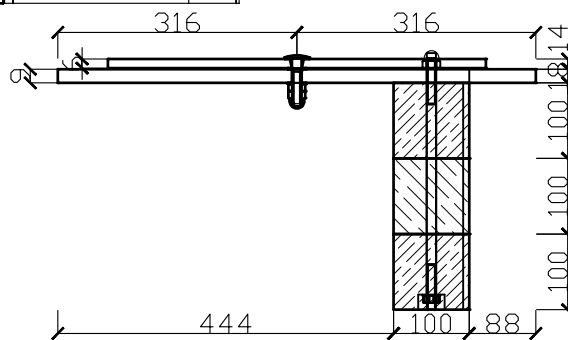


nakrętka kołpakowa M10, 1 szt.  
podkładka M10, 1 szt.  
pręt gwintowany M10x330mm, 1 szt.  
podkładka M10, 1 szt.  
nakrętka M10, 1 szt.

śruba zamkowa M10x60mm, 1 szt.  
podkładka M10, 1 szt.  
nakrętka M10, 1 szt.  
nakrętka kołpakowa M10, 1 szt.

nakrętka kołpakowa M10, 1 szt.  
podkładka M10, 1 szt.  
pręt gwintowany M10x330mm, 1 szt.  
podkładka M10, 1 szt.  
nakrętka M10, 1 szt.

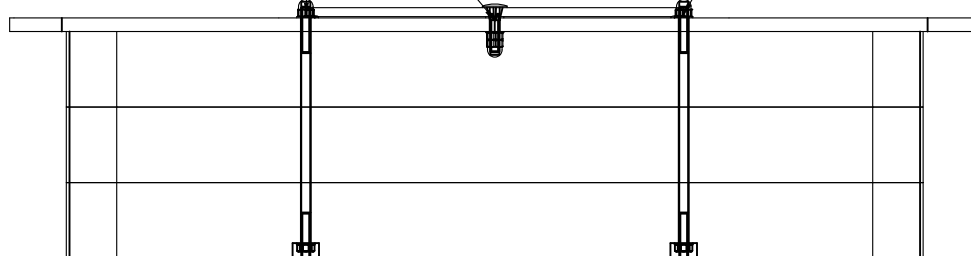

**ALEKSANDER SAŁAGACKI ARCHITEKTURA**

50-241 Wrocław, ul. Henryka Pobożnego 16/38, tel. 605 69 35 79, e-mail: sałagacki.a@post.pl

Asyst. proj.	mgr inż.arch.Aleksander Sałagacki	Podpis	Data XII.2010
Projektant	mgr inż.arch.Małgorzata Drożdżał	Podpis	Skala 1:10
TEMAT: Budowa placów zabaw przy Zakładzie Usług Turystycznych "jaskinia Niedźwiedzia"			Nr rysunku <b>A-8</b>
OBIEKT: Montaż piaskownicy edukacyjnej - gry edukacyjne			