
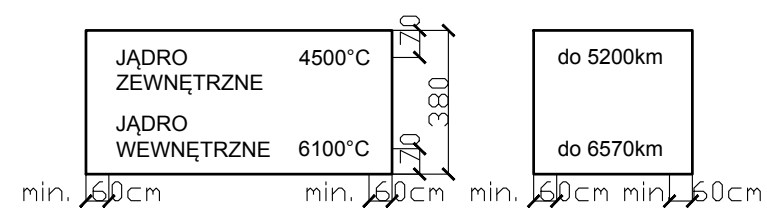


PROPOZYCJA GRAWEROWANIA NAPISÓW NA PŁYTACH

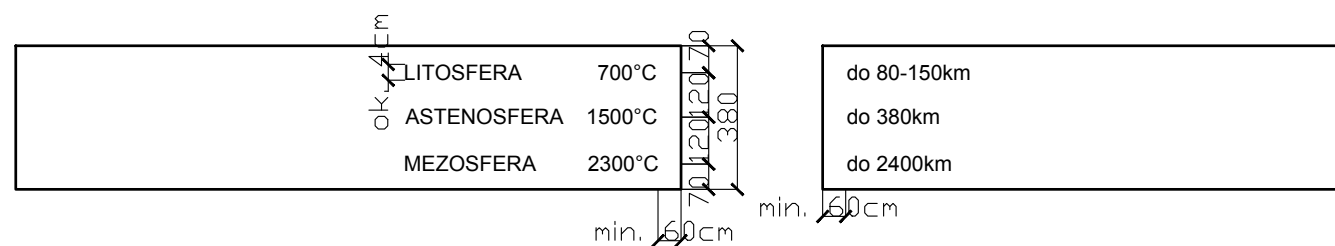

* uwaga: wszystkie płyty z EPDM grubości 12mm
wszystkie płyty fazowane na rogach promieniem 5mm

◀ ▶		ALEKSANDER SAŁAGACKI ARCHITEKTURA		
50-241 Wrocław, ul. Henryka Pobożnego 16/38, tel. 605 69 35 79, e-mail: salagacki.a@post.pl				
Asyst. proj.	mgr inż.arch.Aleksander Sałagacki		Podpis	Data XII.2010
Projektant	mgr inż.arch.Małgorzata Drożdżał	18/93/UW	Podpis	Skala 1:50
TEMAT: Budowa placów zabaw przy Zakładzie Usług Turystycznych "jaskinia Niedźwiedzia"				Nr rysunku
OBIEKT: Amfiteatr edukacyjny - płyty pionowe				A-21