


System Informacji Przestrzennej powiatu kłodzkiego powSIT-kłodzko

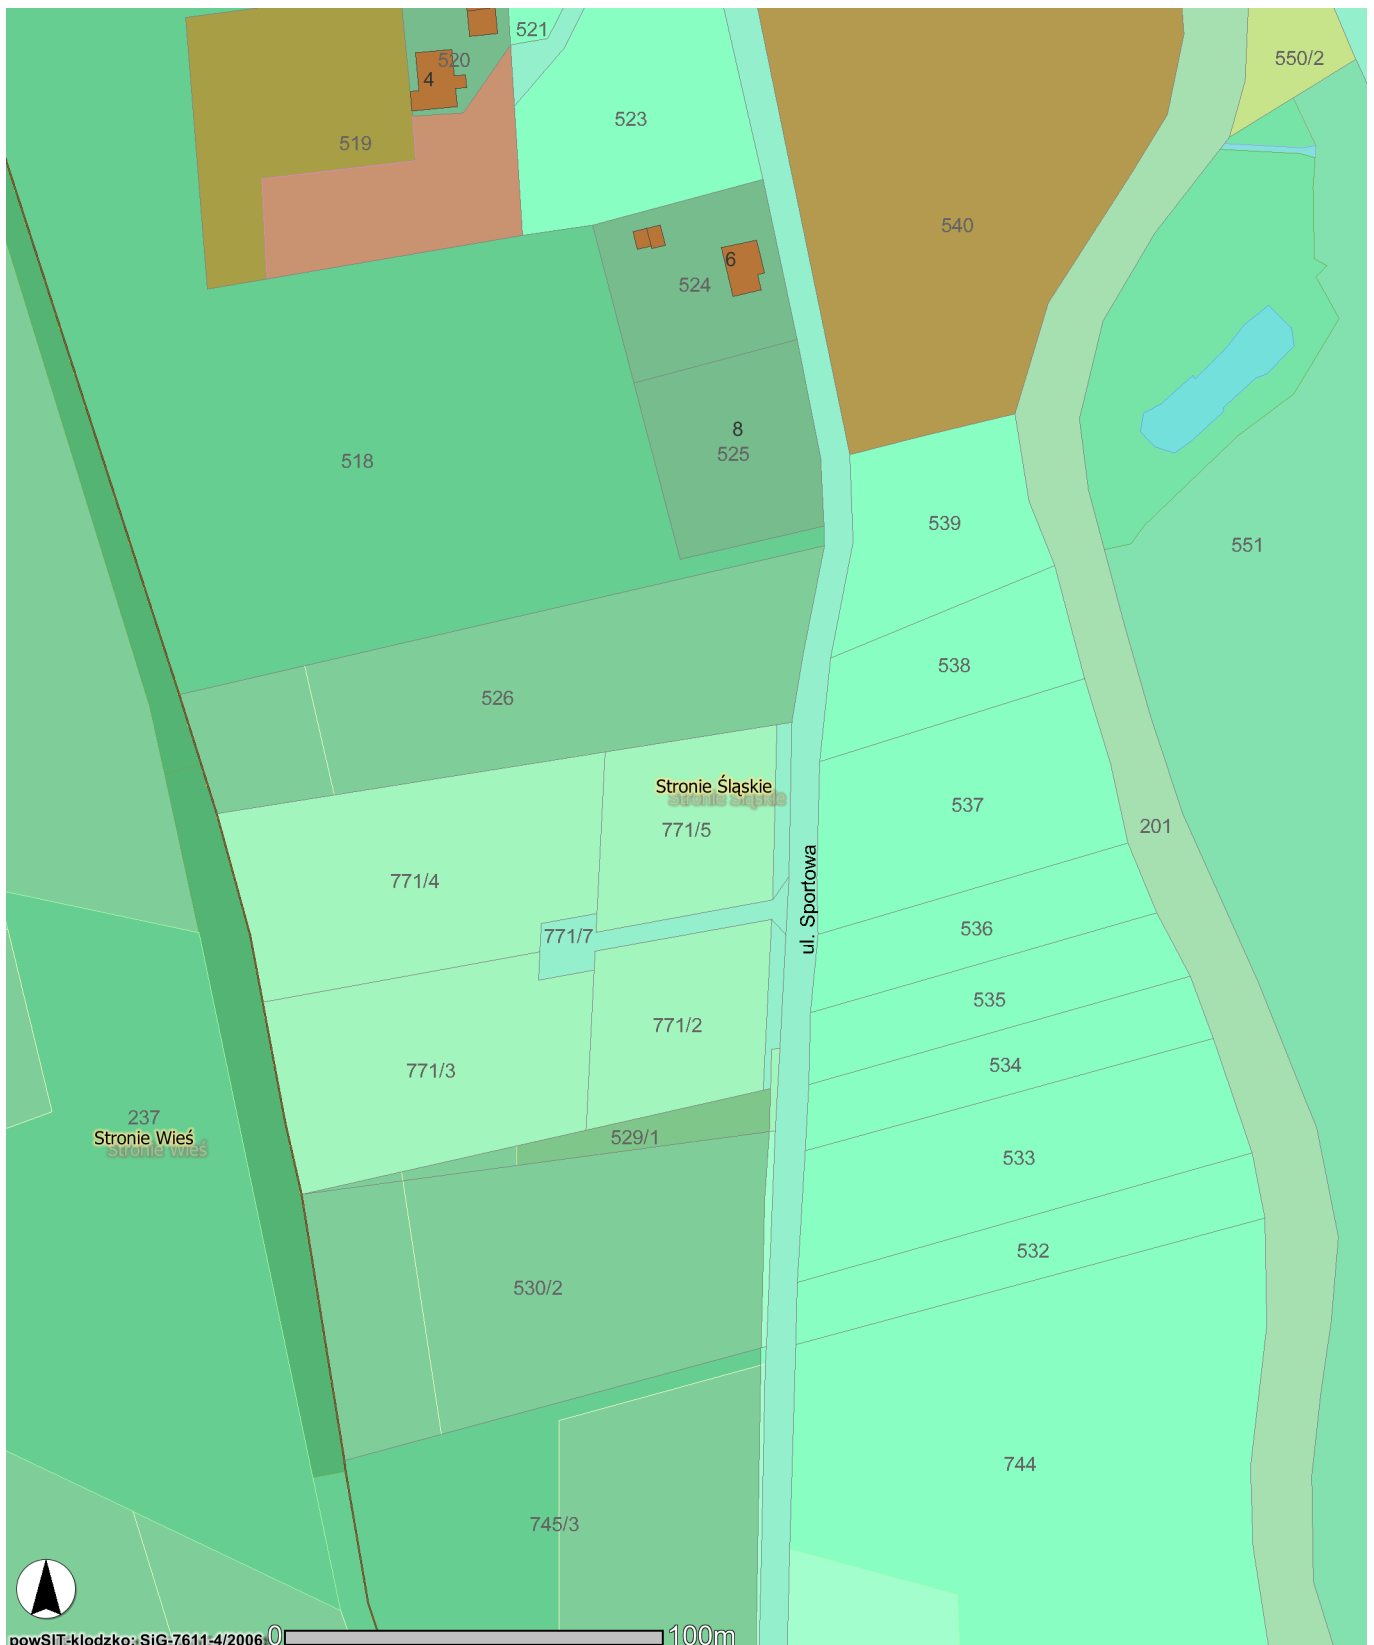

Data : 03.11.2008 Skala 1 : 2000 Stronie I. ul. Sportowa dz. od nr 771/2 do 771/5