



INWESTEKO

ADAM MAGA

Przedsiębiorstwo Usługowo-Produkcyjne

ul. Boczna 4
50-502 Wrocław
tel. 367 20 61 ÷ 66 w. 341
tel./fax 333 35 59
e-mail: inwesteko@wr.onet.pl

INWESTOR	Gmina Stronie Śląskie ul. Kościuszki 55 57 – 550 Stronie Śląskie
OBIEKT	Montaż wolnostojących latarni z kolektorami słonecznymi dla oświetlenia wsi Kamienica w pasie drogi powiatowej nr 45135 w miejscowości Kamienica, Gmina Stronie Śląskie
STADIUM	Projekt Budowlano -Wykonawczy
BRANŻA	Elektryczna – Sieci i urządzenia elektroenergetyczne
TEREN INWESTYCJI	Działki nr 4, 5/2, 23/2, 113, AM1, Obręb 0005 Kamienica, Działki nr 110/4, 114, 142/2, 176, AM1, Obręb 0002 Bolesławów, Jedn. ewidencyjna 020813_5 Stronie Śląskie – obszar wiejski

Na podstawie art. 20 ust.4 ustawy z dnia 7 lipca 1994r. – Prawo budowlane (jednolity tekst Dz.U. z 2010r. Nr243, poz.1633 z późniejszymi zmianami) OŚWIADCZAMY, że niniejszy projekt budowlany został sporządzony zgodnie z obowiązującymi przepisami oraz zasadami wiedzy technicznej.

	Imię i Nazwisko	Uprawnienia	Podpis
Projektant	mgr inż. Ryszard Kulczak	NBGP.V-7342/3/79/98	
			mgr inż. RYSZARD KULCZAK UPR. BUD. BEZ OGRANICZEN NR NBGP.V-7342/3/79/98 DO PROJEKT. I KIER. ROBOT. BUD. W SPECJ. INSTALAC. W ZAKRESIE : SIECI, INSTALACJI I URZĄDZEN ELEKTR. I ELEKTROENERGET. 57-300 Kłodzko, ul. Spółdzielcza 54/6, tel. +4860158870

Wrocław / Kłodzko, lipiec 2012

Starostwo Powiatowe w Kłodzku

stwierdza, że zgłoszenie

SP.A.B. 6495 14. 44. 2012. KAY
nr z dnia 18. 07. 2012.

przyjęto bez sprzeciwu

Kierownik Referatu Architektury i Budownictwa

mgr inż. arch. Małgorzata Zajczkowska-Orzeł

SPIS ZAWARTOŚCI

1. Spis załączników
2. Spis rysunków
3. Załączniki
4. Opis techniczny
5. Informacja „bioz”
6. Rysunki

1. Spis Załączników

L.p.	Nr pisma	Tytuł	data
1.	DOŚ/IE/2171/01 NBGP.V-7342/3/79/98	Zaświadczenie budowlane projektanta	-
2.	GKP.6727.60.2012.LS	Wypis i wyrys z MPZP dla wsi Kamienica / Bolesławów	29.06.2012
3.	TT.3.4200-63/12	Uzgodnienie z Zarządem Dróg Powiatowych w Kłodzku	17.07.2012
4.	186/12	Uzgodnienie z Geotrade Sp. z o.o.	12.07.2012
5.		Uzgodnienie koncepcji z Gminą Stronie Śląskie	21.06.2012
6.	-	Wypis właścicieli działek	-

2. Spis rysunków

L.p.	Nr rys.	Tytuł	skala
1.	E-01	Projekt zagospodarowania działek	1:1000
2.	E-02	Latarnia z kolektorem słonecznym	

3. Załączniki
4. Opis techniczny
5. Informacja BIOZ
6. Rysunki

3. ZAŁĄCZNIKI

4. Opis techniczny

projektu budowlano – wykonawczego montażu wolnostojących latarni z kolektorami słonecznymi dla oświetlenia wsi Kamienica w pasie drogi powiatowej nr 45135 w miejscowości Kamienica, Gmina Stronie Śląskie”

4.1 Informacje ogólne

4.1.1 Podstawa opracowania

- a. Zlecenie Zamawiającego,
- b. Wypis i wyrys z miejscowego planu zagospodarowania przestrzennego dla wsi Kamienica
- c. Obowiązujące przepisy i normy

4.1.2 Przedmiot inwestycji

Montaż wolnostojących latarni z kolektorami słonecznymi dla oświetlenia wsi Kamienica w pasie drogi powiatowej nr 45135 w miejscowości Kamienica, Gmina Stronie Śląskie

4.1.3 Teren inwestycji

Działki nr 4, 5/2, 23/2, 110/4, 113, AM1, Obręb 0005 Kamienica,
Działki nr 110/4, 114, 142/2, 176, AM1, Obręb 0002 Bolesławów,
Jedn. ewidencyjna 020813_5 Stronie Śląskie – obszar wiejski

4.1.4 Etap

Projekt budowlany - wykonawczy – PBW

4.1.5 Inwestor

Gmina Stronie Śląskie
ul. Kościuszki 55
57 – 550 Stronie Śląskie

4.1.6 Branża

Instalacje elektryczne — sieci i urządzenia elektroenergetyczne

4.1.7 Uwagi

Przedmiotowa dokumentacja jest chroniona prawem autorskim zgodnie z Ustawą nr 83 z dn. 04.02.1994 r. 'O prawie autorskim i prawach pokrewnych' (Dz.U. nr 94.24.83).

4.2 OPIS TECHNICZNY— CZĘŚĆ SZCZEGÓŁOWA

4.2.1 Budowa stanowisk oświetleniowych

W celu oświetlenia wsi Kamienica w pasie drogi powiatowej nr 45135 zaprojektowano wolnostojące hybrydowe latarnie oświetleniowe zasilane kolektorami słonecznymi.

Stanowiska oświetleniowe należy zamontować miejscach wskazanych w projekcie zagospodarowania terenu.

Roboty należy wykonywać w uzgodnieniu z gestorami nieruchomości po uprzednim zawiadomieniu o przystąpieniu do robót i zawarciu odpowiednich umów.

W miejscach określonych w projekcie zagospodarowania działek należy wykonać odpowiednie wykopy pod fundamenty latarni.

Należy zastosować typowe prefabrykowane fundamenty betonowe, zamawiane razem z latarniami.

Następnie na wykonanych fundamentach należy posadzić zaprojektowane latarnie.

Oś kolektorów słonecznych należy spolaryzować w kierunku południowym.

4.2.2 Opis stanowiska oświetleniowego

W skład zaprojektowanego wolnostojącego hybrydowego stanowiska oświetleniowego wchodzi:

- a. Słup oświetleniowy z betonowym fundamentem prefabrykowanym,
- b. Oprawa oświetleniowa ze źródłami światła LED,
- c. Kolektor słoneczny – panele ogniw fotowoltaicznych,
- d. Turbina wiatrowa,
- e. Akumulatory,
- f. Czujnik zmierzchowy.

Wolnostojące hybrydowe stanowiska oświetleniowe powinny charakteryzować się minimalnymi poniżej podanymi parametrami technicznymi:

- a. Prefabrykowany fundament betonowy, przystosowany do montażu słupa oświetleniowego,
- b. Słup oświetleniowy stalowy, o wysokości od ziemi od 6 do 8 m, z powłoką antykorozyjną, z podstawą przystosowaną do posadowienia na fundamencie prefabrykowanym,
- c. Wysięgnik oświetleniowy o długości do 1,5m od osi słupa, wykonany ze stali, z powłoką antykorozyjną, wysokość zamontowania wysięgnika od ziemi od 6m do 8m., kąt nachylenia wysięgnika do poziomu ziemi 15°,
- d. Oprawa oświetleniowa dwumodułowa LED 56W/24V, (niezależnie programowane moduły LED), trwałość użytkowa źródła światła minimum 50000godzin świecenia; stopień ochrony IP 66, wyposażona w klosz ze szkła hartowanego, wandaloodpornego,
- e. Panel fotowoltaiczny (mocowany na konstrukcji): 2 x 180W/24V
- f. Turbina wiatrowa o mocy nominalnej 250W – 300W, 6 - łopatkowa,
- g. Akumulator żelowy, bezobsługowy (w skrzyni ze stali nierdzewnej): 2 x 200Ah/12V, zamontowany w obudowie, na konstrukcji, na słupie latarni.
- h. Sposób włączania - kontroler: IP 68, czujnik zmierzchowy/godzinowy z funkcją sterowania radiowego przy pomocy pilota
- i. Warunki pracy: od -25°C do 40°C.
- j. Czas pracy w ciągu doby: 8-12 h
- k. Wymagana autonomia w przypadku skrajnie niekorzystnych warunków atmosferycznych (brak słońca i wiatru) – min. 3 dni.

4.2.3 Odbiór obiektu

W trakcie odbioru końcowego należy sprawdzić:

- a. trwałość zamocowanych urządzeń i osprzętu,
- b. prawidłowość umieszczenie napisów, tablic informacyjnych.

Zainstalowane latarnie muszą posiadać dokument dopuszczający do obrotu na terenie Polski wydany przez akredytowaną jednostkę certyfikującą.

4.2.4 Uwagi dodatkowe

- a. Przy budowie stanowisk oświetleniowych należy postępować zgodnie z ustawą z Ustawa z dnia 07.07.1994r. Prawo Budowlane (tj. tekst jednolity Dz. U. Nr 243 z 2010r, poz.1633 z późn. Zmianami/ , ustawą z dnia 27.03.2003. o planowaniu i zagospodarowaniu przestrzennym (Dz.U. nr 80, poz. 717) i aktami wykonawczymi do tych ustaw.
- b. Roboty należy wykonywać zgodnie z normą PN-E-05100-1 „Elektroenergetyczne linie napowietrzne. Projektowanie i budowa. Linie prądu przemiennego
- c. Roboty należy wykonywać zgodnie z Rozporządzeniem Ministra Infrastruktury w sprawie bezpieczeństwa i higieny pracy podczas wykonywania robót budowlanych (Dz.U. Nr47 poz. 401 z dnia 06.02.2003)

Opracowanie:
mgr inż. Ryszard Kulczak

5. Bezpieczeństwo i ochrona zdrowia w trakcie realizacji inwestycji

5.1 Informacje ogólne

W celu bezpiecznego wykonania inwestycji należy sporządzić „Plan bezpieczeństwa i ochrony zdrowia” zgodnie z Art. Nr. 21a Ustawy z dnia 7 lipca 1994 – Prawo Budowlane (Dz. U. Nr 243 z 2010r, poz.1633 z późn. zmianami).

Plan bezpieczeństwa i ochrony zdrowia należy wykonać zgodnie z Rozporządzeniem Ministra Infrastruktury z dnia 23 czerwca 2003 roku w sprawie informacji dotyczącej bezpieczeństwa i ochrony zdrowia oraz planu bezpieczeństwa i ochrony zdrowia (Dz.U. 2003 Nr 120 poz. 1126)

Plan bezpieczeństwa i ochrony zdrowia musi spełniać wymagania przepisów w zakresie bezpieczeństwa i higieny pracy zgodnie z Rozporządzeniem Ministra Infrastruktury z dnia 6 lutego 2003 w sprawie bezpieczeństwa i higieny pracy podczas wykonywania robót budowlanych (Dz.U. 2003 Nr 47 poz. 401 z dnia 19 marca 2003).

Plan bezpieczeństwa i ochrony zdrowia musi również spełniać wymagania Rozporządzenia Ministra Gospodarki z 20 września 2001 w sprawie bezpieczeństwa i higieny pracy podczas eksploatacji maszyn i innych urządzeń technicznych do robót ziemnych, budowlanych i drogowych (Dz.U. nr 118, poz. 1263 z dnia 15 października 2001).

5.1.1 Przedmiot inwestycji

Montaż wolnostojących latarni z kolektorami słonecznymi dla oświetlenia wsi Kamienica w pasie drogi powiatowej nr 45135 w miejscowości Kamienica, Gmina Stronie Śląskie

5.1.2 Teren inwestycji

Działki nr 4, 5/2, 23/2, 110/4, 113, AM1, Obręb 0005 Kamienica,
Działki nr 110/4, 114, 142/2, 176, AM1, Obręb 0002 Bolesławów,
Jedn. ewidencyjna 020813_5 Stronie Śląskie – obszar wiejski

5.1.3 Etap

Projekt budowlany - wykonawczy – PBW

5.1.4 Inwestor

Gmina Stronie Śląskie
ul. Kościuszki 55
57 – 550 Stronie Śląskie

5.1.5 Branża

Instalacje elektryczne — sieci i urządzenia elektroenergetyczne

5.2 Wykaz istniejących obiektów

Na terenie inwestycji zlokalizowane są następujące obiekty:

- Czynna droga powiatowa

5.3 Elementy zagospodarowania działki lub terenu mogące stworzyć zagrożenie bezpieczeństwa i zdrowia ludzi

Miejscami ewentualnego zagrożenia mogą być:

- Czynna droga powiatowa,

5.4 Przewidywane zagrożenia podczas realizacji robót budowlanych

- roboty, przy których wykonywaniu występuje ryzyko upadku z wysokości ponad 5,0m,
- roboty wykonywane przy czynnym, drogowym szlaku komunikacyjnym.

5.5 Wskazanie rodzaju prowadzenia instruktażu pracowników przed przystąpieniem do wykonywania prac szczególnie niebezpiecznych

Przed przystąpieniem do realizacji robót należy przeprowadzić instruktaż wstępny, instruktaż stanowiskowy pracowników wg zasad i przepisów szczegółowych zawartych w wytycznych do szkolenia BHP. Instruktaż powinien być przeprowadzony przez kierownika robót lub osobę dopuszczającą do stanowiska pracy. Fakt odbycia szkolenia przez pracownika musi zostać potwierdzony własnoręcznym podpisem.

5.6 Środki techniczne i organizacyjne zapobiegające niebezpieczeństwom podczas wykonywania prac budowlanych w strefach szczególnego zagrożenia

- używanie właściwych materiałów i wyrobów, zgodnych z dokumentacją techniczną,
- zatrudnianie pracowników z odpowiednimi aktualnymi kwalifikacjami i uprawnieniami,
- zapewnienie właściwego sprzętu ochrony osobistej, narzędzi oraz właściwej organizacji pracy,
- zapewnienie właściwego nadzoru,
- opracowanie właściwego planu bioz z wytycznymi realizacji sposobów przeciwdziałań zagrożeniom.

Opracowanie:
mgr inż. Ryszard Kulczak

6. RYSUNKI

Wałbrzych, dnia 12.1998 r.

WOJEWODA WAŁBRZYSKI
NBGP.V-7342/379/98

DECYZJA

Na podstawie art.13 ust.1 pkt 1 i 2, art.14 ust.1 pkt 5 ustawy z dnia 7 lipca 1994 r. - Prawo budowlane (Dz.U. Nr 89, poz. 414 z późn. zm.), § 9 ust.1 Rozporządzenia Ministra Gospodarki Przemysłu i Budownictwa z dnia 30 grudnia 1994 r. w sprawie samodzielnych funkcji technicznych w budownictwie (Dz. U. z 1995 r. Nr 8, poz. 38) oraz art. 104 kodeksu postępowania administracyjnego (tekst jednolity: Dz. U. z 1980 r. Nr 9, poz. 26 z późn. zm.) po przeprowadzeniu postępowania kwalifikacyjnego i złożeniu egzaminu z wynikiem pozytywnym

n a d a j ę

Panu RYSZARDOWI KULCZAKOWI

magister inżynier elektryk

ur. dnia 21 kwietnia 1952 r. wc Wrześni

**UPRAWNIENIA BUDOWLANE
DO PROJEKTOWANIA I KIEROWANIA ROBOTAMI BUDOWLANYMI
W SPECJALNOŚCI
INSTALACYJNEJ W ZAKRESIE SIECI, INSTALACJI I URZĄDZEŃ
ELEKTRYCZNYCH I ELEKTROENERGETYCZNYCH
BEZ OGRANICZEN**

Na podstawie art. 107 § 4 kpa odstępuje się od uzasadnienia decyzji, gdyż uwzględnia ona w całości interes strony.

Od niniejszej decyzji służy prawo wnieścia odwołania do Głównego Inspektora Nadzoru Budowlanego za pośrednictwem Wojewody Wałbrzyskiego w terminie 14 dni od daty jej doręczenia.

Otrzymują:

1. Pan mgr inż. Ryszard Kulczak
ul. Spółdzielcza 54/6
57-300 Kłodzko
2. Główny Inspektor Nadzoru
Budowlanego
3. a/a



Zaświadczenie
o numerze weryfikacyjnym:
DOŚ-IT-0N5-DK1 *

Pan Ryszard Kulczak o numerze ewidencyjnym DOŚ/IE/2171/01
adres zamieszkania ul. Spółdzielcza 54/6, 57-300 Kłodzko
jest członkiem Dolnośląskiej Okręgowej Izby Inżynierów Budownictwa i posiada wymagane
ubezpieczenie od odpowiedzialności cywilnej.

Niniejsze zaświadczenie jest ważne od 2012-01-01 do 2012-12-31.

Zaświadczenie zostało wygenerowane elektronicznie i opatrzone bezpiecznym podpisem elektronicznym
weryfikowanym przy pomocy ważnego kwalifikowanego certyfikatu w dniu 2011-12-27 roku przez:

Eugeniusz Hotała, Przewodniczący Rady Dolnośląskiej Okręgowej Izby Inżynierów Budownictwa.

(Zgodnie art. 5 ust 2 ustawy z dnia 18 września 2001 r. o podpisie elektronicznym (Dz. U. 2001 Nr 130 poz. 1450) dane w postaci elektronicznej opatrzone bezpiecznym podpisem elektronicznym weryfikowanym przy pomocy ważnego kwalifikowanego certyfikatu są równoważne pod względem skutków prawnych dokumentom opatrzonym podpisami własnoręcznymi.)

* Weryfikację poprawności danych w niniejszym zaświadczeniu można sprawdzić za pomocą numeru weryfikacyjnego zaświadczenia na stronie Polskiej Izby Inżynierów Budownictwa www.pibb.org.pl lub kontaktując się z biurem właściwej Okręgowej Izby Inżynierów Budownictwa.

GKP.6727.60.2012.LS

Wypis

z miejscowego planu zagospodarowania przestrzennego

dla działek: Nr 110/4, 114, 142/2 obręb Bolesławów.

5/2, 23/2, 113 obręb Kamienica

- I. Miejscowy plan zagospodarowania przestrzennego wsi Bolesławów zatwierdzony uchwałą Nr XLIX/301/10 Rady Miejskiej w Stroniu Śl. z dnia 29 marca 2010 r. (Dz. Urzęd. województwa dolnośląskiego z roku 2010 Nr 102 poz. 1585).
- II. Miejscowy plan zagospodarowania przestrzennego wsi Kamienica zatwierdzony uchwałą Nr XLIX/302/10 Rady Miejskiej w Stroniu Śl. z dnia 29 marca 2010 r. (Dz. Urzęd. województwa dolnośląskiego z roku 2010 Nr 102 poz. 1586).
- III. Miejscowy plan zagospodarowania przestrzennego miasta i gminy Stronie Śląskie zatwierdzonym uchwałą Nr XXXIX/337/06 Rady Miejskiej w Stroniu Śl. z dnia 31 marca 2006 r. (Dz. Urzęd. województwa dolnośląskiego z roku 2006 Nr 112 poz. 1856).

Lp.	Nr działki	Symbol planu	Przeznaczenie
1.	114, 110/4	KL	drogi lokalne
2.	142/2	KL, 2KD(L)	tereny dróg lokalnych
3.	5/2, 23/2, 113	1KD(L), KL	tereny dróg lokalnych

1. 1KD(L), 2KD(L) – tereny dróg lokalnych:

- a) szerokość w liniach rozgraniczających – 15m,
- b) dopuszcza się lokalizację ciągów pieszych oraz dróg rowerowych,
- c) dopuszcza się lokalizację urządzeń obsługi komunikacji zbiorowej wraz z towarzyszącymi urządzeniami,
- d) dopuszcza się organizowanie stanowisk postojowych w postaci zagospodarowania tymczasowego,
- e) dopuszcza się wprowadzenie zieleni izolacyjnej i ozdobnej,
- f) lokalizację nie ograniczających bezpieczeństwa ruchu reklam, obiektów małej architektury,
- g) dopuszcza się wprowadzenie elementów infrastruktury technicznej pod warunkiem uzyskania uzgodnienia z zarządcą drogi,
- h) dopuszcza się zmianę kształtu i powierzchni terenu zajmowanego przez skrzyżowania dróg i ulic, w celu zapewnienia wymaganych warunków widoczności poziomej i pionowej, za zgodą i na warunkach zarządcy drogi.

2. Na terenach oznaczonych na rysunkach planu symbolami **KL**, przeznaczonych na **drogi lokalne** obowiązuje, co następuje:

- a) szerokość drogi w liniach rozgraniczających 15m;
- b) w wyjątkowych wypadkach, uzasadnionych trudnymi warunkami terenowymi lub istniejącym zagospodarowaniem dopuszcza się przyjęcie mniejszych szerokości dróg niż określona w lit. a;

- c) szerokość jezdni 2 x 3,0 m;
- d) obustronne chodniki po 2 m;
- e) ciąg rowerowy o szerokości 2,0 m;
- f) narożne ścięcia linii rozgraniczających przy skrzyżowaniach minimum 5 m x 5 m,
- g) dopuszczenie organizowania stanowisk postojowych;
- h) dopuszczenie wprowadzania zieleni oraz obiektów małej architektury;
- i) dopuszczenie wprowadzenia podziemnych urządzeń infrastruktury technicznej,

w załączeniu

rysunek planu - kserokopia.


z up. Burmistrza
KIEROWNIK
Referatu gospodarki przestrzennej
i komunalnej
Lech Sadowski

SCHEM
WASKAL

IWS

LUT/MN

1MN

MNU

Urząd Miejski w Stroniu Śląckim
ul. Kościuszki 55, 57-560 Stronie Śl.
Stwierdzam zgodność kopii z oryginałem

29.06.2011
data

zup. Burmistrza
KIEROWNIK
Referatu gospodarki przestrzennej
i komunalnej

Lech Sadowski

50



ZNY
(XIX/337/06
RONIE ŚLĄSKIE
03.2006

Urząd Miejski w Stroniu Śląskim

ul. Kościuszki 55, 57-550 Stronie Śl.

Stwierdzam zgodność kopii z oryginałem

29.06.2016


z up. Burmistrza

KLEBOWNIK

ZAGOSPOD

Lech Sadowski

MIASTA I GM

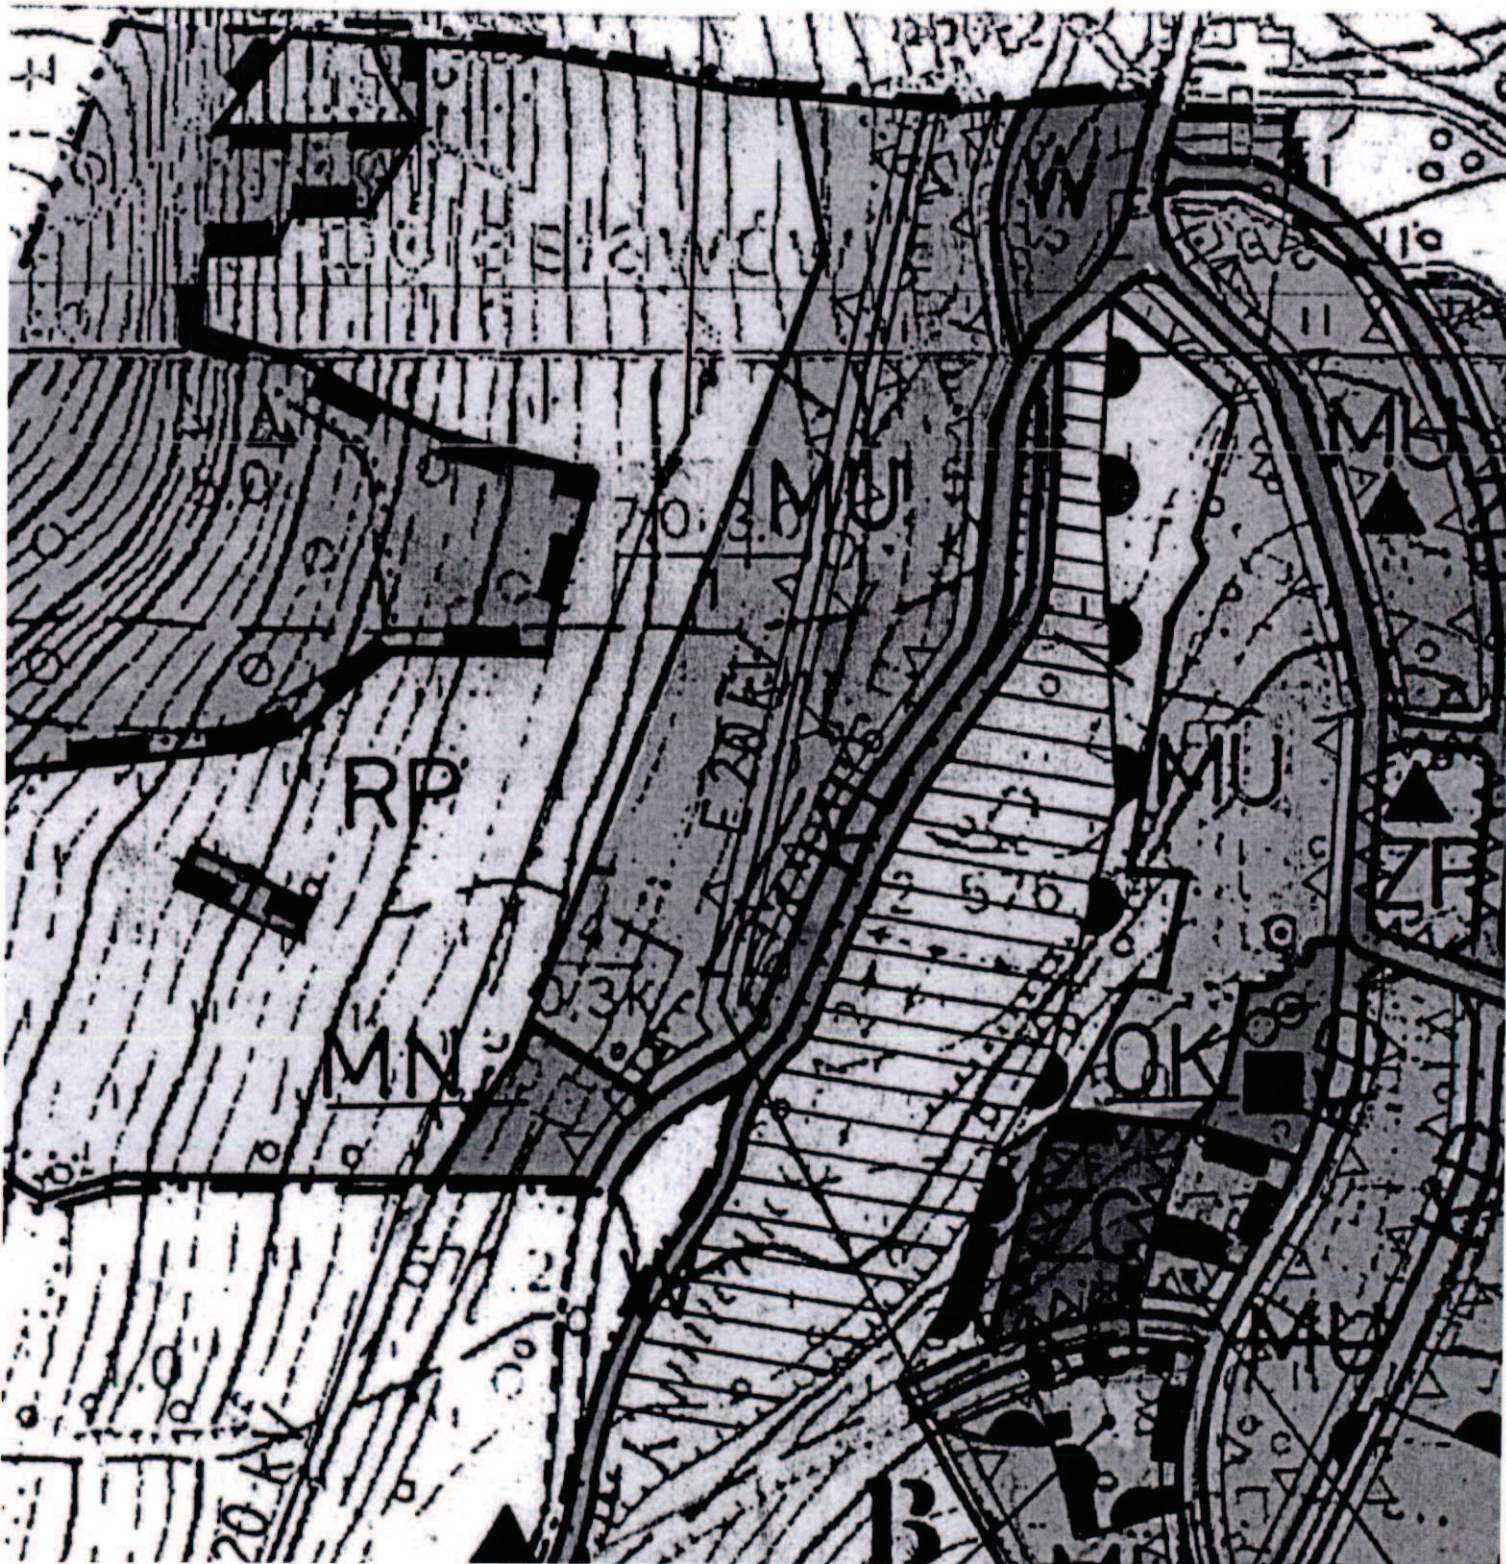

Kłodzko, 17.07.2012 r.

POSTANOWIENIE

Na podstawie Ustawy z 14.06.1960 roku; Kodeks postępowania administracyjnego (Załącznik do obwieszczenia Prezesa Rady Ministrów z 9.10.2000 roku; w sprawie ogłoszenia jednolitego tekstu ustawy – Kodeks postępowania administracyjnego [Dz. U. 98/2000], Ustawy z 21.03.1985 roku; o drogach publicznych (Załącznik do obwieszczenia Ministra Transportu i Gospodarki Morskiej z 26.06.2000 roku; w sprawie ogłoszenia jednolitego tekstu ustawy o drogach publicznych [Dz. U. 71/2000], Rozporządzenia Rady Ministrów z 24.01.1986 roku; w sprawie wykonania niektórych przepisów ustawy o drogach publicznych [Dz. U. z 1.03.1986 r. z późniejszymi zmianami] Rozporządzenia Ministra Transportu i Gospodarki Morskiej z 2 marca 1999 r.; w sprawie warunków technicznych jakim powinny odpowiadać drogi publiczne i ich usytuowanie, Ustawy z dnia 13.10.1998 roku – przepisy wprowadzające ustawy reformujące administrację publiczną [Dz. U. nr 133 z dnia 29.10.1998 r., poz. 872], po rozpatrzeniu wniosku z dnia 27.06.2012 r. złożonego przez

**Przedsiębiorstwo Usługowo – Produkcyjne
INWESTEKO
Adam Maga
ul. Boczna 4
50-502 Wrocław**

postanawiam

uzgodnić lokalizację wolnostojących latarni z kolektorami słonecznymi dla oświetlenia drogi powiatowej nr 3255D w Kamienicy, gm. Stronie Śląskie.

Uwagi :

1. Słupy lokalizować w odległości min. 1,0 m od krawędzi jezdni drogi powiatowej nr 3255D (w odległościach określonych na opieczętowanym załączniku graficznym).
2. Zasypywanie wykopów nie może być prowadzone w okresie mrozów.
3. Z ZDP w Kłodzku należy uzgodnić kilometrą drogi i termin wykonania robót.
4. Wszelkie odkształcenia pasa drogowego w miejscu robót, w ciągu 2 lat od czasu zakończenia prac będą usuwane na koszt wykonawcy.
5. Zarząd Dróg Powiatowych nie ponosi odpowiedzialności za kolizje z urządzeniami obcymi znajdującymi się w pasie drogowym. Lokalizację tych urządzeń należy ustalić z ich właścicielami.
6. Rozwiązania szczegółowe oraz zakres robót ustalić w terenie z przedstawicielem Obwodu Drogowego.
7. Niniejsze uzgodnienie nie jest zezwoleniem na zajęcie pasa drogowego. Przed rozpoczęciem robót, o wydanie takiego zezwolenia należy wystąpić w osobnym podaniu, załączając dokumenty wymagane Rozporządzeniu Rady Ministrów z dnia 01.06.2004 roku [Dz. U. Nr 140/2004, poz. 1481], łącznie z projektem oznakowania i zabezpieczenia robót, uzgodnionym w Zarządzie Dróg Powiatowych w Kłodzku oraz w Komendzie Powiatowej Policji w Kłodzku i zatwierdzonym w Starostwie Powiatowym w Kłodzku.
8. Uzgodnienie obowiązuje 1 rok i traci swą ważność w przypadku nie dostosowania się do podanych warunków.

Z up. Zarządu Powiatu
mgr inż. Dariusz Krajnik
Z-ca DYREKTORA
Zarządu Dróg Powiatowych

Otrzymują:
1. Adresat,
2. O. D. nr 2,
3. a/a.

Wrocław, 12 lipca 2012

L.dz. *186* / 12**Przedsiębiorstwo Usługowo-Produkcyjne INWESTEKO****Adam Maga**
ul. Boczna 4
50-502 Wrocław

Dotyczy: zgody na budowę wolnostojącej latarni z kolektorami słonecznymi na działce nr 176, AM1, Obręb 0002 Bolesławów, jednostka ewidencyjne 020813_5 Stronie Śląskie – obszar wiejski dla oświetlenia wsi Kamienica w pasie drogi powiatowej nr 45135 w miejscowości Kamienica, Gmina Stronie Śląskie i uzgodnienie projektu zagospodarowania działki

Nawiązując do Waszego wystąpienia, w imieniu Inwestora – Gminy Stronie Śląskie (pismo symbol 0406/RQK/O_KAM/2012 z dnia 10.07.2012) o wyrażenie zgody na budowę wolnostojącej latarni z kolektorami słonecznymi na działce nr 176, AM1, Obręb 0002 Bolesławów, jednostka ewidencyjne 020813_5 Stronie Śląskie – obszar wiejski dla oświetlenia wsi Kamienica w pasie drogi powiatowej nr 45135 w miejscowości Kamienica, Gmina Stronie Śląskie i uzgodnienie projektu zagospodarowania działki oraz uzgodnień telefonicznych, zgadzamy się na budowę przedmiotowej latarni w uzgodnionej lokalizacji (zgodnie z załączonym do ww. pisma Projektem zagospodarowania działek).

Z poważaniem

CZŁONEK ZARZĄDU

*mgr Roman Szulc**W zobowiązaniu**- potwierdzony projekt zagospodarowania działek.***GEOTRADE Sp. z o.o.**50-231 Wrocław, ul. Trzebnicka 88/1A
Tel. (0-71) 79 21 503; 79 21 505; fax. (071) 79 22 388
NIP: 896-10-00-011; REGON: 930601165Sąd Rejonowy dla Wrocławia- Fabrycznej we Wrocławiu, VI Wydział Gospodarczy KRS
Numer KRS: 0000207632; Kapitał Zakładowy: 50 000 zł

Bank PEKAO S.A. Oddział we Wrocławiu, ul. Ruska 51, Nr rachunku: 26 1240 6768 1111 0000 5666 0814



"INWESTEKO" INWESTEKO Biuro Projektowe Maga Adam Adam Maga ul. Boczna 4, 60-602 Wrocław tel./fax 71 333 35 69, 71 357 20 61 w. 341, e-mail: inwesteko@wr.onet.pl			
Projektant:	mgr inż. Ryszard Kulczak	NBCP V:	7342/379/08
Stadium:	Projekt Budowlano Wykonawczy	Brandz:	Elektryczna
Objekt:	Montaż wolnostojących latarni z kolektorami słonecznymi dla oświetlenia wsi Kamienica w pasie drogi powiatowej nr 48135 w miejscowości Kamienica, Gmina Stronie Śląskie		Skala: 1:1000
Teren Inwestycji:	Działki nr 4, 52, 292, 119, AM-1, Ciepł 0008, Kuchowice Działki nr 1104, 114, 1422, 178, AM-1, Ciepł 0002, Boleścinów Jednostka oznaczenia 020913, 5 Stronie Śląskie - obszar wiejski		Indeks: PBW
Inwestor:	Gmina Stronie Śląskie ul. Kodoluski 55, 67 - 660 Stronie Śląskie		Nr ark.: 1/2
Tytuł rysunku:	Projekt zagospodarowania działek		Nr rys.: IE-01

----- Granice działek

113 Nr działki

LD1-L17

Wolnostojący hybrydowy zestaw oświetleniowy, na słupie stalowym h=6m z powłoką antykorozyjną, na prefabrykowanym fundamencie betonowym 0,3m*0,3m*1,5m, z oprawą oświetleniową Al/szkl., ze źródłami światła LED 45szt./51W/7155lm/IP66 z solarnym panelem ogniw fotowoltaicznych 130W, z turbiną wiatrową 12V/300W, z akumulatorem żelowym 12V/120Ah, montowanym na słupie, z czujnikiem zmierzchu 12V.

uzgodziliśmy lokalizację punktu L

GEOTRADING Sp. z o.o.
50-231 WROCLAW
ul. Trzebnicka 88/1 A
tel./fax 071/792-15-03
NIP 896-10-00-011, Reg. 930601165

członek zarządu
mgr Roman Szulc

LASOUŻYTEK (ha)		NAZWISKO I IMIĘ (NAZWA), ADRES właściciela lub władającego		RODZAJ własności/władania	
ŁV 0,10 ow. dz.: 0,10		INSTYTUCJA, Udział: 1/1 GMINA STRONIE ŚLĄSKIE Siedz: , INSTYTUCJA, Udział: 1/1 BURMISTRZ MIASTA I GMINY STRONIE ŚLĄSKIE Siedz: 57-550 STRONIE ŚLĄSKIE, KOŚCIUSZKI 55		Własność Gospodarowanie gminnym zasobem nieruchomości	
działka	k.mapy	1	KW	Kłodzko 78919	
	numer	34/7	Nr jedn. rej.	63	
LASOUŻYTEK (ha)		NAZWISKO I IMIĘ (NAZWA), ADRES właściciela lub władającego		RODZAJ własności/władania	
PsIV 0,23 ow. dz.: 0,23		OSOBA FIZYCZNA, Udział: 1/1 MAREK BARTUSIAK (MIECZYŚLAW STANISŁAWA) Zam: 57-540 ŁĄDEK-ZDRÓJ, KŁODZKA 42 lok. 2		Własność	
działka	k.mapy	1	KW	Kłodzko 43439	
	numer	4	Nr jedn. rej.	16	
LASOUŻYTEK (ha)		NAZWISKO I IMIĘ (NAZWA), ADRES właściciela lub władającego		RODZAJ własności/władania	
Bz 0,13 LV 0,13 PsV 0,44 RV 0,25 RV1 0,17 ow. dz.: 1,12		INSTYTUCJA, Udział: 1/1 GMINA STRONIE ŚLĄSKIE Siedz: , INSTYTUCJA, Udział: 1/1 BURMISTRZ MIASTA I GMINY STRONIE ŚLĄSKIE Siedz: 57-550 STRONIE ŚLĄSKIE, KOŚCIUSZKI 55		Własność Gospodarowanie gminnym zasobem nieruchomości	
działka	k.mapy	1	KW	Kłodzko 43439	
	numer	5/1	Nr jedn. rej.	16	
LASOUŻYTEK (ha)		NAZWISKO I IMIĘ (NAZWA), ADRES właściciela lub władającego		RODZAJ własności/władania	
Bz 0,1067 LV 0,0853 PsV 0,3117 ow. dz.: 0,5037		INSTYTUCJA, Udział: 1/1 GMINA STRONIE ŚLĄSKIE Siedz: , INSTYTUCJA, Udział: 1/1 BURMISTRZ MIASTA I GMINY STRONIE ŚLĄSKIE Siedz: 57-550 STRONIE ŚLĄSKIE, KOŚCIUSZKI 55		Własność Gospodarowanie gminnym zasobem nieruchomości	
działka	k.mapy	1	KW	Kłodzko 64741	
	numer	5/2	Nr jedn. rej.	51	
LASOUŻYTEK (ha)		NAZWISKO I IMIĘ (NAZWA), ADRES właściciela lub władającego		RODZAJ własności/władania	
dr 0,0063 ow. dz.: 0,0063		INSTYTUCJA, Udział: 1/1 POWIAT KŁODZKI Siedz: , INSTYTUCJA, Udział: 1/1 ZARZĄD DRÓG POWIATOWYCH Siedz: 57-300 KŁODZKO,		Własność Trwały zarząd	
działka	k.mapy	1	KW	Kłodzko 43439	
	numer	6	Nr jedn. rej.	16	
LASOUŻYTEK (ha)		NAZWISKO I IMIĘ (NAZWA), ADRES właściciela lub władającego		RODZAJ własności/władania	
LV 0,03 ow. dz.: 0,03		INSTYTUCJA, Udział: 1/1 GMINA STRONIE ŚLĄSKIE Siedz: , INSTYTUCJA, Udział: 1/1 BURMISTRZ MIASTA I GMINY STRONIE ŚLĄSKIE Siedz: 57-550 STRONIE ŚLĄSKIE, KOŚCIUSZKI 55		Własność Gospodarowanie gminnym zasobem nieruchomości	
działka	k.mapy	1	KW	Kłodzko 46209	
	numer	66	Nr jedn. rej.	3	

PsV 0,11 pow. dz.: 0,11		OSOBA FIZYCZNA, Udział: 1/1 STEFAN KOPACZKA (ANTONI ANNA) Zam: 57-550 KAMIENICA, 5		Własność	
działka	k.mapy	1	KW KŁODZKO 24815		
	numer	17	Nr jedn. rej. 10		
KLASOUŻYTEK (ha)		NAZWISKO I IMIĘ (NAZWA), ADRES właściciela lub władającego			RODZAJ własności/władania
Bp 0,05 B-PsV 0,07 ŁV 0,58 PsV 2,07 PsVI 0,02 RV 0,26 RVI 0,34 pow. dz.: 3,39		OSOBA FIZYCZNA, Udział: 1/1 STEFAN KOPACZKA (ANTONI ANNA) Zam: 57-550 KAMIENICA, 5			Własność
działka	k.mapy	1	KW Kłodzko 51012		
	numer	18/1	Nr jedn. rej. 28		
KLASOUŻYTEK (ha)		NAZWISKO I IMIĘ (NAZWA), ADRES właściciela lub władającego			RODZAJ własności/władania
ŁIV 0,58 ŁV 0,16 ŁVI 0,48 PsV 1,34 pow. dz.: 2,56		OSOBA FIZYCZNA, Udział: 1/1 MIROSLAW ZAWIRSKI (TADEUSZ HELENA) Zam: LESZNO, OSIEDLE WIENIAWY 9			Własność
działka	k.mapy	1	KW SW1K/00067688/2		
	numer	2/3	Nr jedn. rej. 53		
KLASOUŻYTEK (ha)		NAZWISKO I IMIĘ (NAZWA), ADRES właściciela lub władającego			RODZAJ własności/władania
Bi 0,0314 ŁV 0,1684 pow. dz.: 0,1998		INSTYTUCJA, Udział: 1/1 STACJA NARCIARSKA "KAMIENICA" SPÓŁKA Z OGRANICZONĄ ODPOWIEDZIALNOŚCIĄ WE WROCŁAWIU Siedz: WROCŁAW,			Własność
działka	k.mapy	1	KW Kłodzko 24821		
	numer	22	Nr jedn. rej. 13		
KLASOUŻYTEK (ha)		NAZWISKO I IMIĘ (NAZWA), ADRES właściciela lub władającego			RODZAJ własności/władania
ŁIV 0,02 ŁV 0,03 pow. dz.: 0,05		OSOBA FIZYCZNA, Udział: 1/1 DANUTA SZYMAŃSKA (ALEKSANDER GENOWEFA) Zam: MAKOLNO, 3			Własność
działka	k.mapy	1	KW Kłodzko 24821		
	numer	23/1	Nr jedn. rej. 13		
KLASOUŻYTEK (ha)		NAZWISKO I IMIĘ (NAZWA), ADRES właściciela lub władającego			RODZAJ własności/władania
Bp 0,1897 ŁIV 0,87 ŁV 1,6539 N 0,05 RV 1,37 RVI 0,26 pow. dz.: 4,3936		OSOBA FIZYCZNA, Udział: 1/1 DANUTA SZYMAŃSKA (ALEKSANDER GENOWEFA) Zam: MAKOLNO, 3			Własność
działka	k.mapy	1	KW Kłodzko 70684		
	numer	23/2	Nr jedn. rej. 54		
KLASOUŻYTEK (ha)		NAZWISKO I IMIĘ (NAZWA), ADRES właściciela lub władającego			RODZAJ własności/władania
dr 0,0464 pow. dz.: 0,0464		INSTYTUCJA, Udział: 1/1 POWIAT KŁODZKI Siedz: ,			Własność

Województwo: **dolnośląskie**
Powiat: **kłodzki**
Gmina: **Stronie Śląskie**
Jednostka ewidencyjna: **020813_5, Stronie Śląskie - obszar wiejski**
Obręb: **0005, Kamienica**

WYPIS Z REJESTRU GRUNTÓW

Nr jednostki rejestrowej: **G.52**, powierzchnia: **2.12 ha**

Gospodarowanie powiatowym zasobem nieruchomości, udział: **1/1**

ZARZĄD POWIATU KŁODZKIEGO

Siedziba: 57-300 KŁODZKO, STEFANA OKRZEI 1

Własność, udział: **1/1**

SKARB PAŃSTWA

Arkusz mapy	Numer działki	Blizsze określenie położenia	Opisy użytków	Ozn. użyt. i kont. klas.	Powierzchnia		Nr KW lub oznaczenie innych dok.
					użytków w ha	działki w ha	
1	113	KAMIENICA, DROGA NR 45135	Drogi	dr	1.02	1.02	
Id. dz.: 020813_5.0005.113							
Wartość:							
Razem:					1.02	1.02	

Sporządził(a): *Barbara Gąsiorek*, według stanu na dzień: 2012-02-22

Dokument niniejszy wydano wykonawcy prac geodezyjnych i kartograficznych zgłoszonych do

..... - nr KERG 135.05-001/2012

Nr zlecenia: Z/BK/395-1/2012

(pieczęć urzędowa)

2012-02-23.....

(Imię i Nazwisko osoby reprezentującej organ)
Data i podpis

Powiatowy Ośrodek Dokumentacji Geodezyjnej
i Kartograficznej w Kłodzku

ul. Okrzei 1
57-300 Kłodzko
tel. (71) 865-75-54

WYKAZ WŁAŚCICIELI I WŁADAJĄCYCH WRAZ Z DZIAŁKAMI, UŻYTKAMI I KW

Na dzień: 05.03.2012

Jednostka ewidencyjna: Stronie Śląskie - obszar wiejski
Obręb: Bolesławów; 0002

Działka	k. mapy	numer	Nr jedn. rej.	KW	Kłodzko	SWIK	Własność	RODZAJ
KLASOUŻYTEK (ha)	102/1	65				000434477	własność	własności/władania
LIH 0,28	INSTYTUCJA, Udział: 1/1							
LV 0,21	GMINA STRONIE ŚLĄSKIE							
RVB 0,11	Siedz.							
pow. dz.: 0,58	INSTYTUCJA, Udział: 1/1						Gospodarowanie gminnym zasobem nieruchomości	
	BURMISTRZ MIASTA I GMINY STRONIE ŚLĄSKIE							
	Siedz.: 57-550 STRONIE ŚLĄSKIE, KOŚCIUSZKI 55							
Działka	k. mapy	numer	Nr jedn. rej.	KW	Kłodzko	47219		
KLASOUŻYTEK (ha)	110/2	43					własność	RODZAJ
pow. dz.: 0,04	INSTYTUCJA, Udział: 1/1							własności/władania
	GMINA STRONIE ŚLĄSKIE							
	Siedz.							
	OSOBA FIZYCZNA, Udział: 1/1							
	DANUTA JANIA (JÓZEF ANNA)							
	Zam.: 57-550 BOLESŁAWÓW, 13							
Działka	k. mapy	numer	Nr jedn. rej.	KW	Kłodzko	SWIK000434477		
KLASOUŻYTEK (ha)	110/3	65					własność	RODZAJ
pow. dz.: 0,0119	INSTYTUCJA, Udział: 1/1							własności/władania
	GMINA STRONIE ŚLĄSKIE							
	Siedz.							
	INSTYTUCJA, Udział: 1/1						Gospodarowanie gminnym zasobem nieruchomości	
	BURMISTRZ MIASTA I GMINY STRONIE ŚLĄSKIE							
	Siedz.: 57-550 STRONIE ŚLĄSKIE, KOŚCIUSZKI 55							
Działka	k. mapy	numer	Nr jedn. rej.	KW	Kłodzko	SWIK000434477		
KLASOUŻYTEK (ha)	110/4	65					własność	RODZAJ
pow. dz.: 0,0419	INSTYTUCJA, Udział: 1/1							własności/władania
	GMINA STRONIE ŚLĄSKIE							
	Siedz.							
	INSTYTUCJA, Udział: 1/1						Gospodarowanie gminnym zasobem nieruchomości	
	BURMISTRZ MIASTA I GMINY STRONIE ŚLĄSKIE							
	Siedz.: 57-550 STRONIE ŚLĄSKIE, KOŚCIUSZKI 55							

Działka	k. mapy	numer	Nr jedn. rej.	KW	Kłodzko	SWIK	Własność	RODZAJ
KLASOUŻYTEK (ha)	113	4				000434477	własność	własności/władania
BI 0,04	INSTYTUCJA, Udział: 1/1							
pow. dz.: 0,04	GMINA STRONIE ŚLĄSKIE							
	Siedz.							
	INSTYTUCJA, Udział: 1/1						Gospodarowanie gminnym zasobem nieruchomości	
	BURMISTRZ MIASTA I GMINY STRONIE ŚLĄSKIE							
	Siedz.: 57-550 STRONIE ŚLĄSKIE, KOŚCIUSZKI 55							
Działka	k. mapy	numer	Nr jedn. rej.	KW	Kłodzko	SWIK000434477		
KLASOUŻYTEK (ha)	114	65					własność	RODZAJ
pow. dz.: 0,01	INSTYTUCJA, Udział: 1/1							własności/władania
	GMINA STRONIE ŚLĄSKIE							
	Siedz.							
	INSTYTUCJA, Udział: 1/1						Gospodarowanie gminnym zasobem nieruchomości	
	BURMISTRZ MIASTA I GMINY STRONIE ŚLĄSKIE							
	Siedz.: 57-550 STRONIE ŚLĄSKIE, KOŚCIUSZKI 55							
Działka	k. mapy	numer	Nr jedn. rej.	KW	Kłodzko	SWIK000434477		
KLASOUŻYTEK (ha)	115	65					własność	RODZAJ
pow. dz.: 0,08	INSTYTUCJA, Udział: 1/1							własności/władania
	GMINA STRONIE ŚLĄSKIE							
	Siedz.							
	INSTYTUCJA, Udział: 1/1						Gospodarowanie gminnym zasobem nieruchomości	
	BURMISTRZ MIASTA I GMINY STRONIE ŚLĄSKIE							
	Siedz.: 57-550 STRONIE ŚLĄSKIE, KOŚCIUSZKI 55							
Działka	k. mapy	numer	Nr jedn. rej.	KW	Kłodzko	77476		
KLASOUŻYTEK (ha)	141	29					własność	RODZAJ
pow. dz.: 0,17	INSTYTUCJA, Udział: 1/1							własności/władania
	SKARB PAŃSTWA							
	Siedz.							
	INSTYTUCJA, Udział: 1/1						Gospodarowanie gminnym zasobem nieruchomości	
	REJONALNY ZARZĄD GOSPODARSTWA WODNEJ Z/S WE WROCŁAWIU							
	Siedz.: 50-980 WROCŁAW, C.K. NORWIDA 3A							
Działka	k. mapy	numer	Nr jedn. rej.	KW	Kłodzko	142/1		
KLASOUŻYTEK (ha)	142/1	30					własność	RODZAJ
pow. dz.: 0,0478	INSTYTUCJA, Udział: 1/1							własności/władania
	SKARB PAŃSTWA							
	Siedz.							
	INSTYTUCJA, Udział: 1/1						Gospodarowanie gminnym zasobem nieruchomości	
	BURMISTRZ MIASTA I GMINY STRONIE ŚLĄSKIE							
	Siedz.: 57-550 STRONIE ŚLĄSKIE, KOŚCIUSZKI 55							

Województwo: **dolnośląskie**
Powiat: **kłodzki**
Gmina: **Stronie Śląskie**
Jednostka ewidencyjna: **020813_5, Stronie Śląskie - obszar wiejski**
Obręb: **0002, Bolesławów**

WYPIS Z REJESTRU GRUNTÓW

jednostki rejestrowej: **G.89**, powierzchnia: **0.1621 ha**

zspodarowanie powiatowym zasobem nieruchomości, udział: **1/1**

ZARZĄD POWIATU KŁODZKIEGO

Siedziba: **57-300 KŁODZKO, STEFANA OKRZEI 1**

Własność, udział: **1/1**

POWIAT KŁODZKI

Lp. pozycji	Numer działki	Bliższe określenie położenia	Opisy użytków	Ozn. użyt. i kont. klas.	Powierzchnia		Nr KW lub oznaczenie innych dok.
					użytków w ha	działki w ha	
	142/2	BOLESŁAWÓW	Drogi	dr	0.1621	0.1621	SW1K/00088118/9
Razem:					0.1621	0.1621	

Identyfikator: **020813_5.0002.142/2**

Uwaga:

Wydrukował(a): **Barbara Gąsiorek, według stanu na dzień: 2012-03-02**

Dokument niniejszy wydano wykonawcy prac geodezyjnych i kartograficznych zgłoszonych do

..... - nr KERK 135.02-002/2012

Opis: **Z/BK/500-1/2012**

(pieczęć urzędowa)

2012-03-05,
(Imię i Nazwisko osoby reprezentującej organ)
Data i podpis



STAROSTA MIECZEH
 Powiatowy Cmentarz Komunalny w Mieczehach
 ul. Kościelna 1, 25-000 Mieczehy
 Cmentarz w Mieczehach - Kwatera
 ul. Kościelna 1, 25-000 Mieczehy
 Powiatowy Cmentarz Komunalny w Mieczehach
 ul. Kościelna 1, 25-000 Mieczehy
 Powiatowy Cmentarz Komunalny w Mieczehach
 ul. Kościelna 1, 25-000 Mieczehy
 Powiatowy Cmentarz Komunalny w Mieczehach
 ul. Kościelna 1, 25-000 Mieczehy

NAPRA DO CELOWPROJEKTOWYCH


Wzrost	1,70	1,70
Waga	70	70
Temperatura ciała	36,6	36,6
Ciężar ciała	70	70
Wiek	25	25
Wzrost	1,70	1,70
Waga	70	70
Temperatura ciała	36,6	36,6
Ciężar ciała	70	70
Wiek	25	25

WYKONAWCA
WYBUDOWA
 ul. Kościelna 1, 25-000 Mieczehy

Projektant	Ing. Jacek Rydzewski
Wykonawca	Ing. Jacek Rydzewski
Wzrost	1,70
Waga	70
Temperatura ciała	36,6
Ciężar ciała	70
Wiek	25

Granice działek
 Nr 05/01
 Wzrostowy system oświetlenia:
 na słupie stalowym h=6m z poręczą
 anodyzującą
 ze źródłami światła LED 50W/24V/866
 z turbiną wiatrową 1250W-300W
 z transformatorem o mocy 2000W
 z czujnikiem zmierzchu



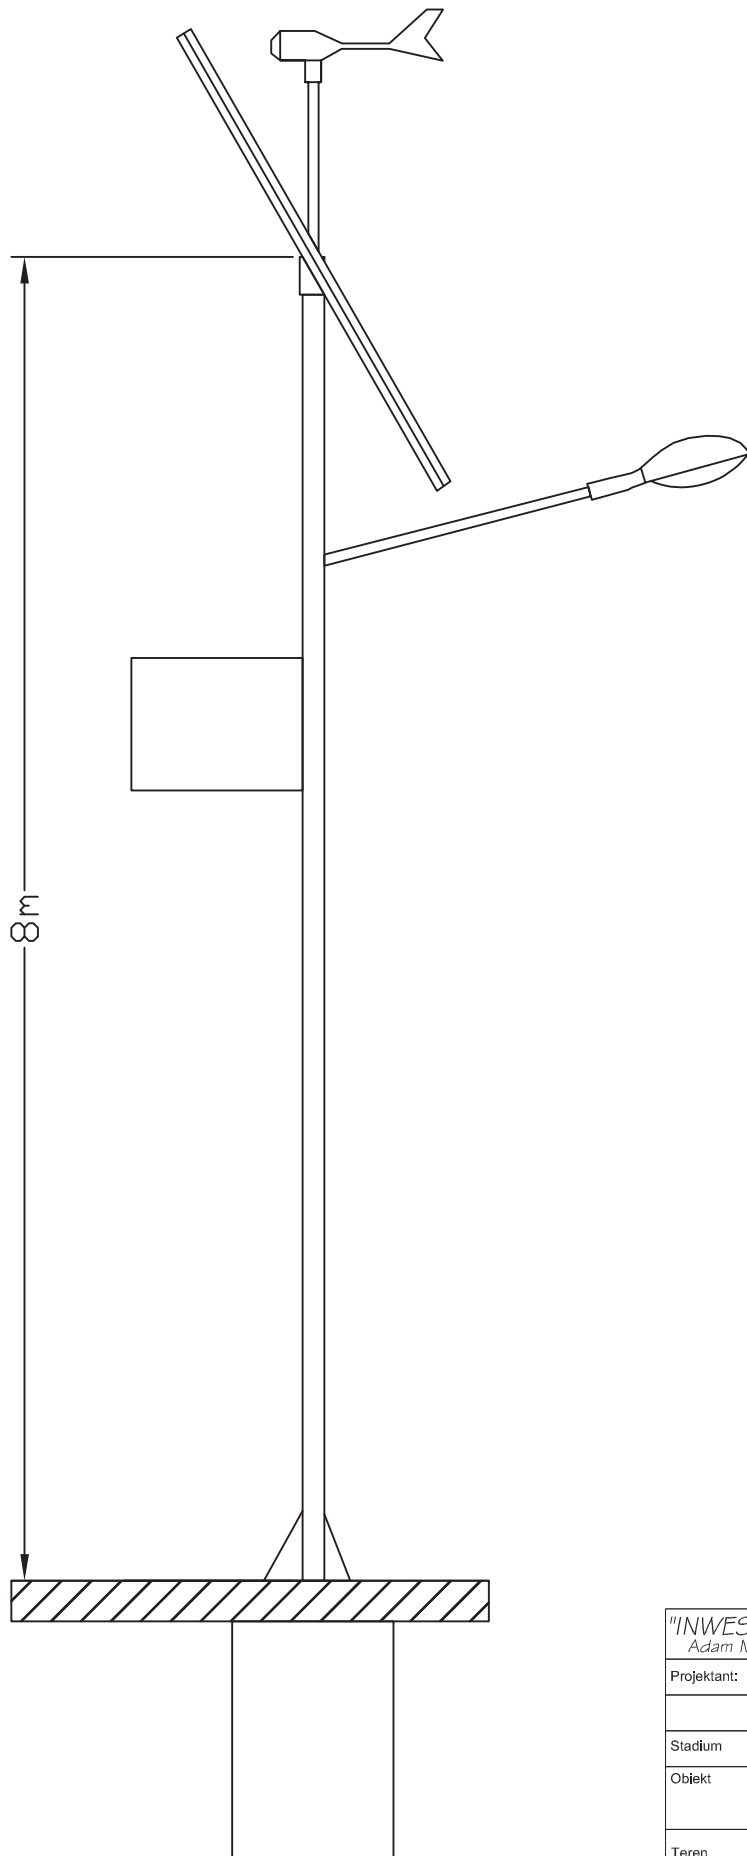

Wolnostojący hybrydowy zestaw oświetleniowy:
 na słupie stalowym $h=8\text{m}$ z powłoką antykorozyjną,
 na prefabrykowanym fundamencie betonowym
 z oprawa oświetleniową Al/szkło,
 ze źródłami światła LED 56W/24V/IP66
 z solarnymi panelami ogniw fotowoltaicznych 2x180W/24V,
 z turbiną wiatrową 250W–300W,
 z akumulatorami żelowymi 2x12V/200Ah,
 montowanymi w obudowie na słupie,
 z czujnikiem zmierzchowym.

"INWESTEKO" INWESTEKO Biuro Projektowe Maga Adam <i>Adam Maga</i> ul. Boczna 4, 50-502 Wrocław tel./fax 71 333 35 59, 71 367 20 61 w. 341, e-mail: inwesteko@wr.onet.pl			
Projektant:	mgr inż. Ryszard Kulczak	NBGP V, 7342/3/79/98	Data: 07.2012
			Nr umowy: IE/272/KAM
Stadium	Projekt Budowlano Wykonawczy	Branża:	Elektryczna
Obiekt	Montaż wolnostojących latarni z kolektorami słonecznymi dla oświetlenia wsi Kamienica w pasie drogi powiatowej nr 45135 w miejscowości Kamienica, Gmina Stronie Śląskie		Skala:
Teren Inwestycji	Działki nr 4, 5/2, 23/2, 113, AM-1, Obręb 0005, Kamienica Działki nr 110/4, 114, 142/2, 176, AM-1, Obręb 0002, Bolesławów Jednostka ewidencyjna 020813_5 Stronie Śląskie - obszar wiejski		Indeks: PBW
Inwestor	Gmina Stronie Śląskie ul. Kościuszki 55, 57 - 550 Stronie Śląskie		Nr ark. 1/1
Tytuł rysunku	Latarnia z kolektorami słonecznymi		Nr rys. IE-02