

**Projekt**

z dnia 23 czerwca 2015 r.

Zatwierdzony przez .....

**UCHWAŁA NR .....  
RADY MIEJSKIEJ STRONIA ŚLĄSKIEGO**

z dnia 30 czerwca 2015 r.

**w sprawie przystąpienia do opracowania miejscowego planu zagospodarowania przestrzennego terenów położonych we wsi Goszów – gmina Stronie Śląskie.**

Na podstawie art. 18 ust. 2 pkt 5 ustawy z dnia 8 marca 1990 r. o samorządzie gminnym (j.t. Dz. U. z 2013 r. poz. 594 ze zmianami), oraz art. 14 ust. 1, 2 i 4 ustawy z dnia z dnia 27 marca 2003 r. o planowaniu i zagospodarowaniu przestrzennym (j.t. Dz. U. z 2015 r. poz. 199) uchwała się co następuje:

§ 1. Na wniosek Burmistrza Stronia Śląskiego przystępuje się do sporządzenia zmiany miejscowego planu zagospodarowania przestrzennego miasta Stronia Śląskiego.

§ 2. Granice obszaru objętego zmianą planu miejscowego określono na załączniku graficznym stanowiącym integralną część niniejszej uchwały.

§ 3. Zakres ustaleń zmiany planu miejscowego będzie zgodny z art. 15 ustawy z dnia 27 marca 2003 r. o planowaniu i zagospodarowaniu przestrzennym (j.t. Dz. U. z 2015 r. poz. 199) w zakresie uwarunkowań występujących na obszarze objętym zmianą planu miejscowego.

§ 4. Wykonanie uchwały powierza się Burmistrzowi Stronia Śląskiego.


§ 5. Uchwała wchodzi w życie z dniem podjęcia.

# OBRĘB GOSZÓW - GMINA STRONIE ŚLĄSKIE

SKALA 1:1 000

WYRYS Z MAPY EWIDENCJI GRUNTÓW

**GRANICA OPRACOWANIA PLANU MIEJSCOWEGO**

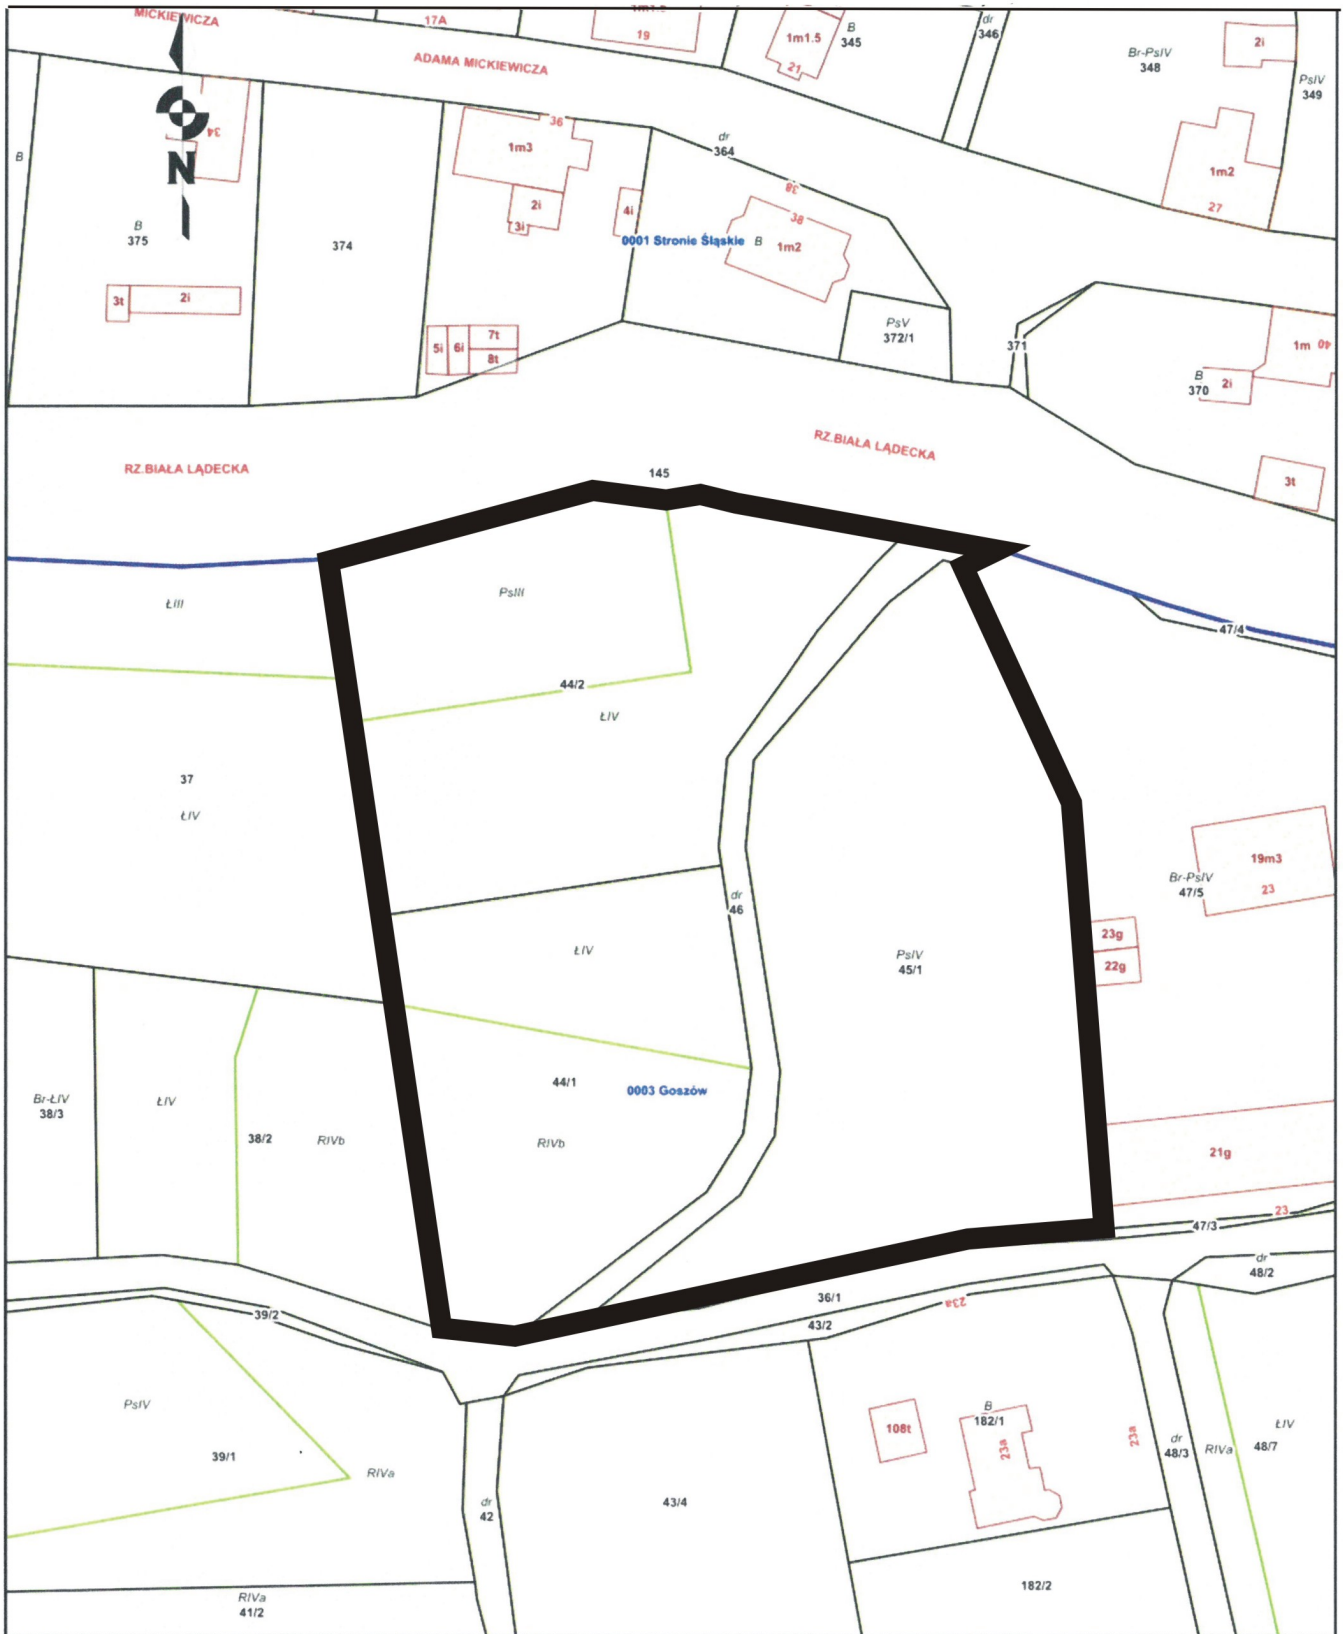

## UZASADNIENIE

Konieczność sporządzenia zmiany miejscowego planu zagospodarowania przestrzennego terenu położonego we wsi Goszów - gmina Stronie Śląskie, przyjętego uchwałą Nr XIV/98/11 Rady Miejskiej w Stroniu Śl. z dnia 28 listopada 2011 r. nastąpiła po przeprowadzeniu szczegółowych analiz planu miejscowego oraz zaistniałych uwarunkowań i potrzeb inwestycyjnych.

Opracowanie miejscowego planu zagospodarowania przestrzennego dla części wsi Goszów pozwoli na prowadzenie spójnej polityki przestrzennej na całym obszarze, w zakresie projektowanej struktury funkcjonalno-przestrzennej, ze szczególnym uwzględnieniem ochrony środowiska i ładu przestrzennego.

Miejscowy plan będzie zgodny z polityką przestrzenną Gminy, zawartą w „Studium uwarunkowań i kierunków zagospodarowania przestrzennego Miasta i Gminy Stronie Śląskie”.

Mając na uwadze powyższe podjęcie niniejszej uchwały uznaje się za zasadne.