



G 0040

linię przerywaną oznaczono pas drogowy w liniach rozgrani.

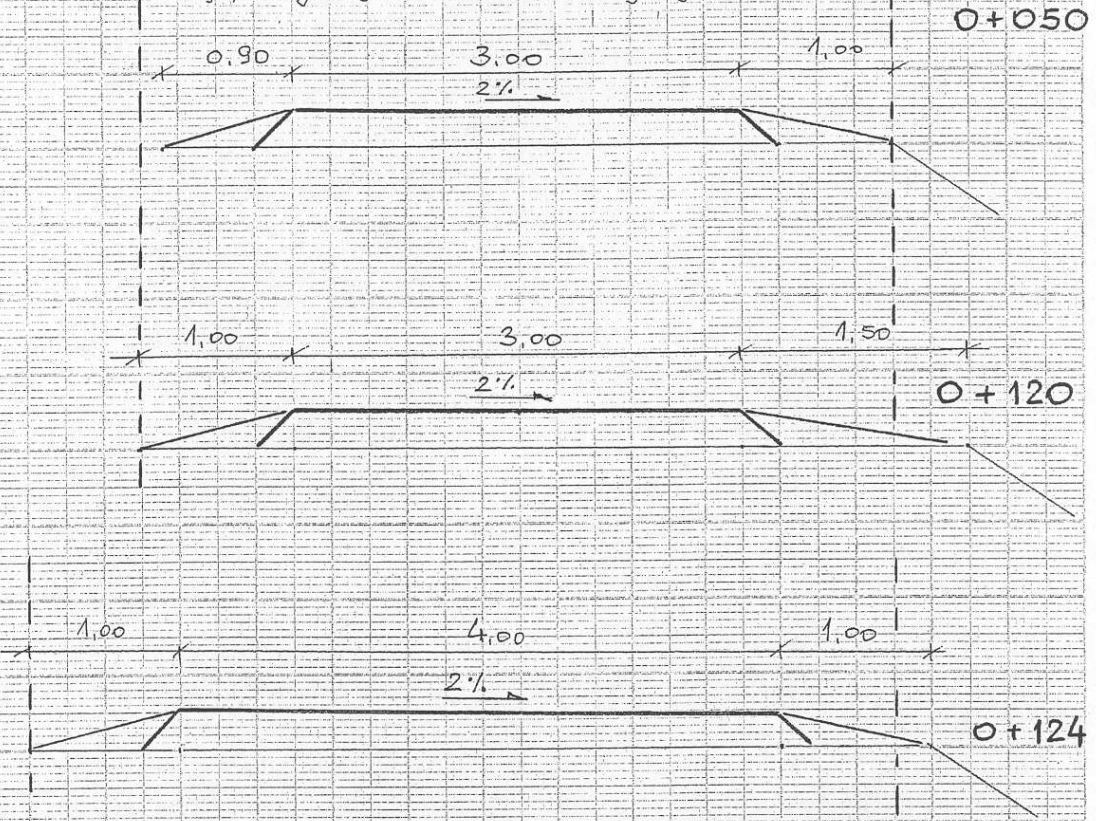


G 0041

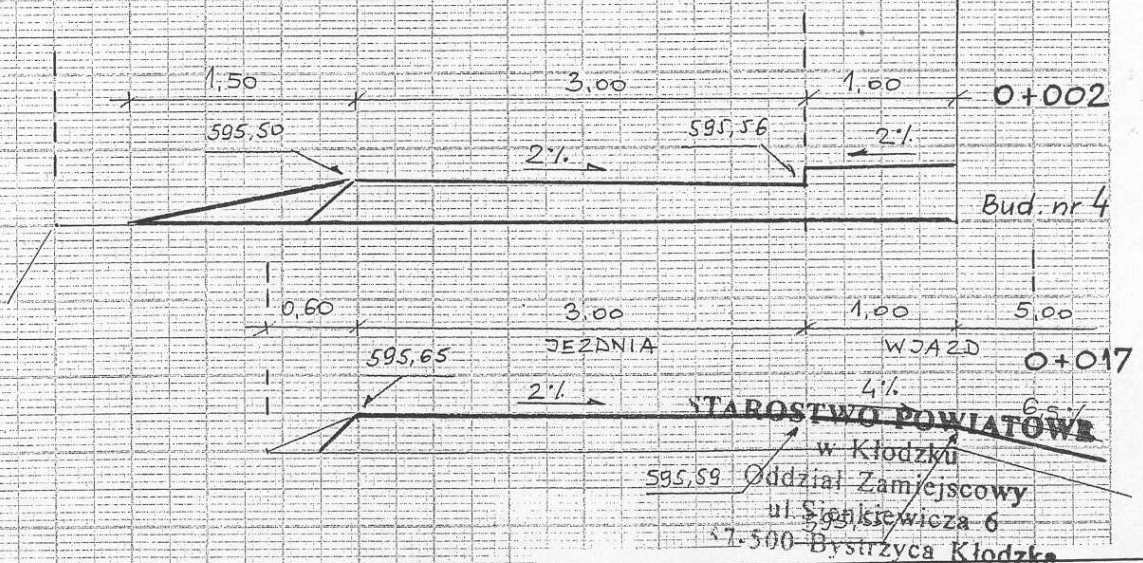


STAROSTWO POWIATOWE
 w Kłodzku
 Oddział Zamiejscowy
 ul. Sienkiewicza 6
 57-500 Bystrzyca Kłodzka

Temat	Modernizacja dróg gminnych nr G 0040 i G 0041 we wsi Nowy Gieraltów
Stadium	PROJEKT TECHNICZNY
Rys. nr 2	PRZEKROJE POPRZECZNE
Skala	1 : 50
Inwestor	Gmina Stronie Śląskie
Projektant	inż. Aleksander Stefaniszyn
Nr uprawn.	ANF 2/42/83, UAN.V-7342/3/221/94
Podpis	<i>Aleksander Stefaniszyn</i>
Data	styczeń 2006 r.

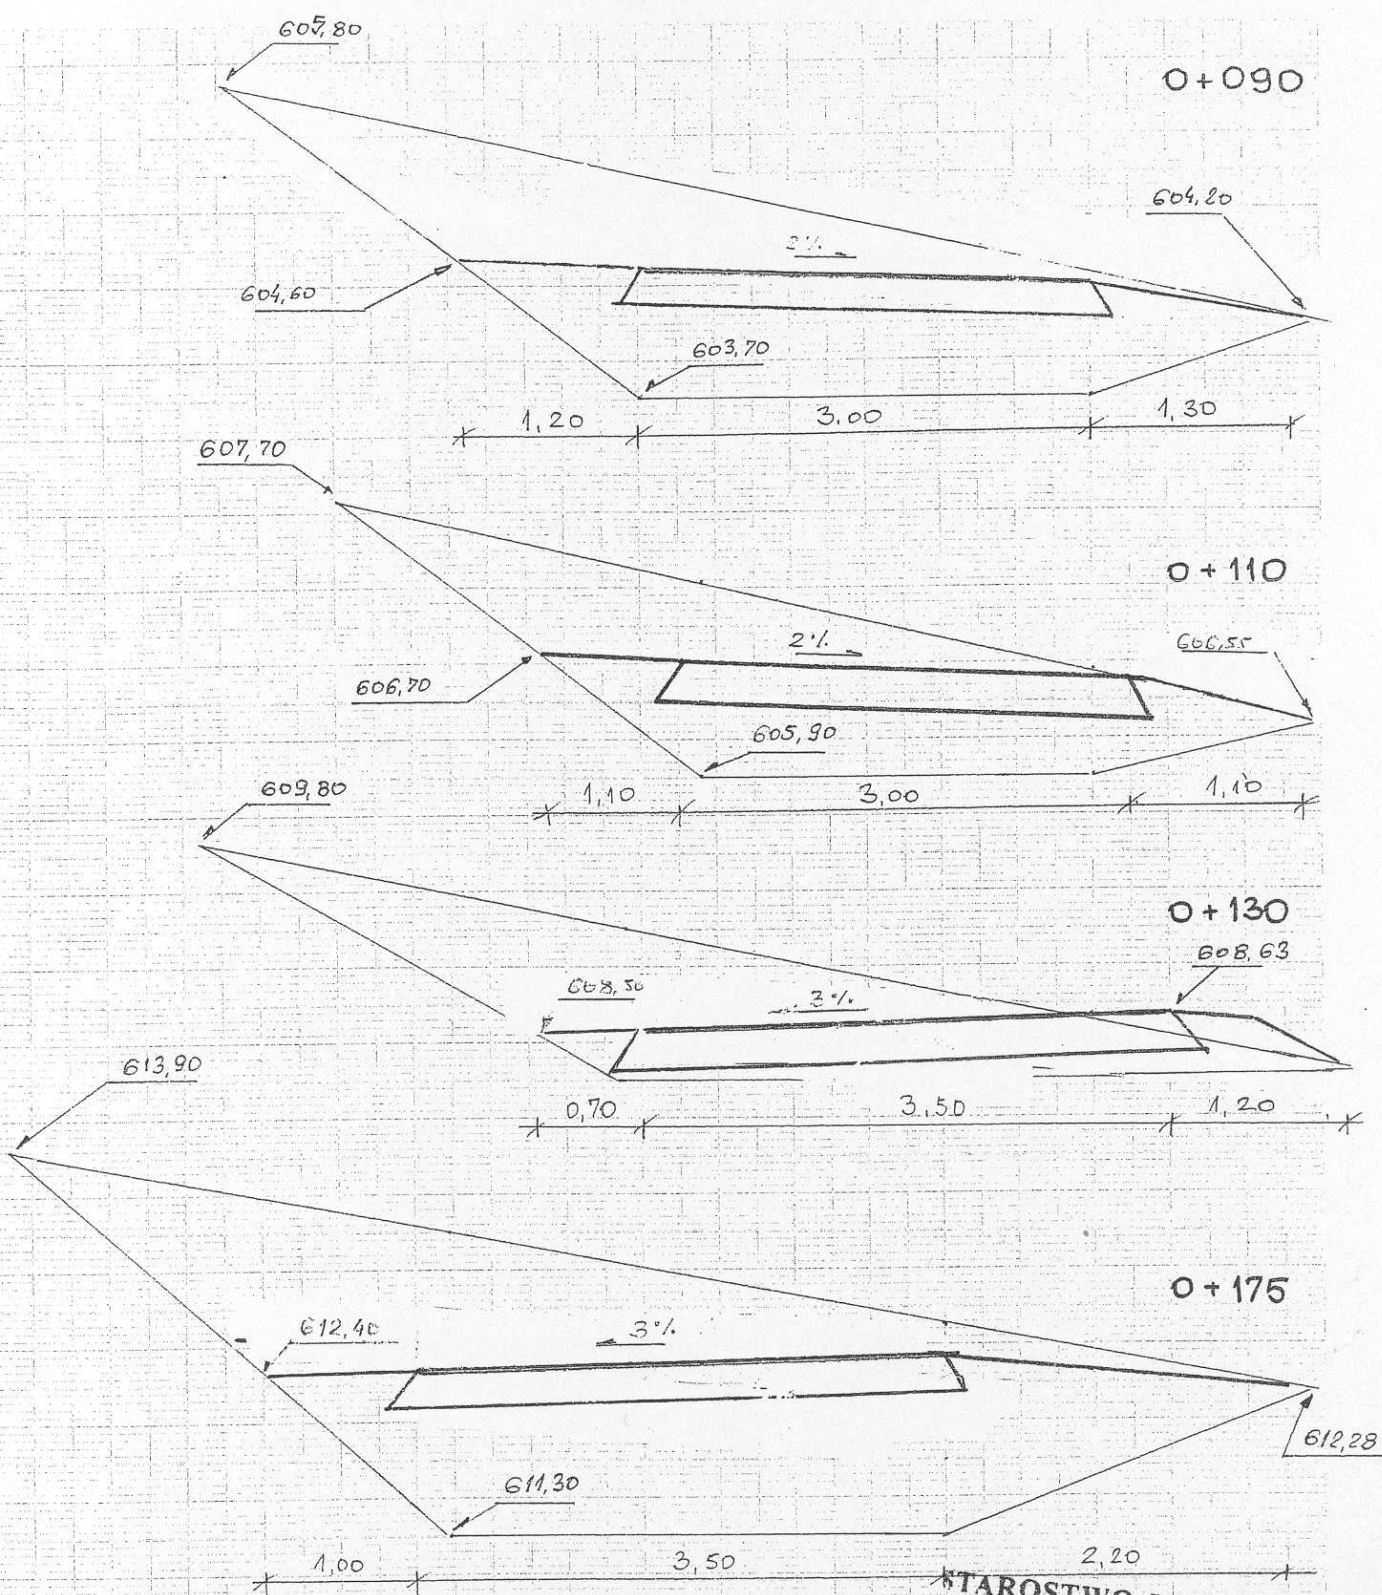





STAROSTWO POWIATOWE
 w Kłodzku
 Oddział Zamiejscowy
 ul. Sienkiewicza 6
 57-500 Bystrzyca Kłodzka

Temat	Modernizacja dróg gminnych nr G 0040 i G 0041 we wsi Nowy Gieraltów
Stadium	PROJEKT TECHNICZNY
Rys. nr 3	PRZEKROJE POPRZECZNE
Skala	1 : 50
Inwestor	Gmina Stronie Śląskie
Projektant	inż. Aleksander Stefaniszyn
Nr uprawn.	ANF 2/42/83, UAN.V-7342/3/221/94
Podpis	<i>Aleksander Stefaniszyn</i>
Data	styczeń 2006 r.

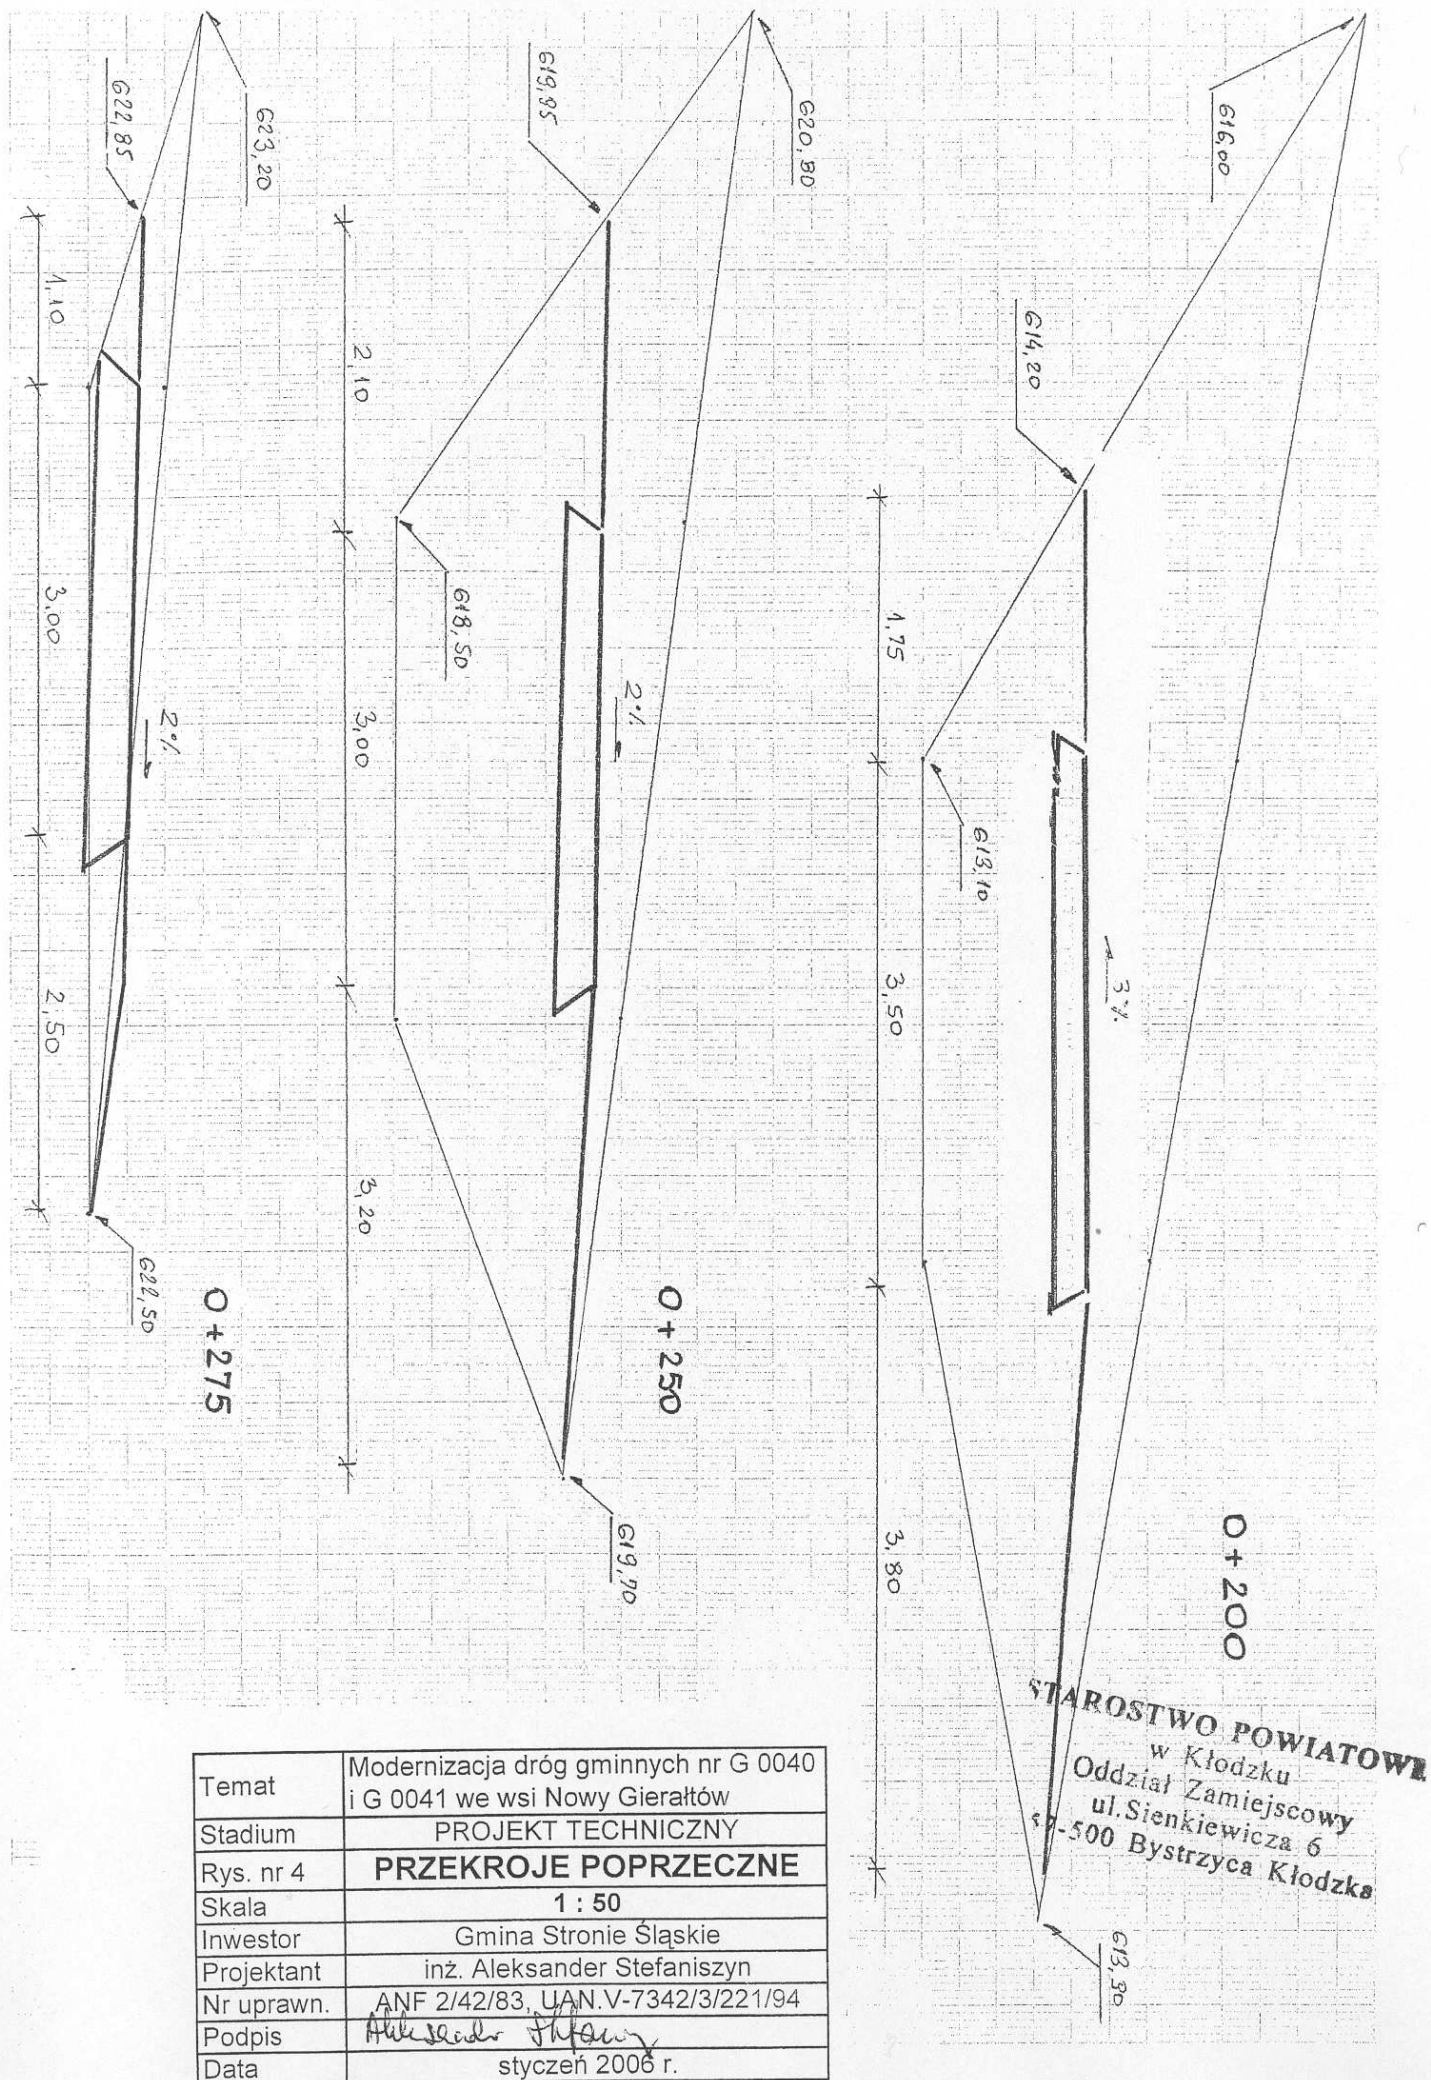


Temat	Modernizacja dróg gminnych nr G 0040 i G 0041 we wsi Nowy Gieraltów
Stadium	PROJEKT TECHNICZNY
Rys. nr 4	PRZEKROJE POPRZECZNE
Skala	1 : 50
Investor	Gmina Stronie Śląskie
Projektant	inż. Aleksander Stefaniszyn
Nr uprawn.	ANF 2/42/83, UAN.V-7342/3/221/94
Podpis	<i>Aleksander Stefaniszyn</i>
Data	styczeń 2006 r.

STAROSTWO POWIATOWE
w Kłodzku
Oddział Zamiejscowy
ul. Sienkiewicza 6
54-500 Bystrzyca Kłodzka

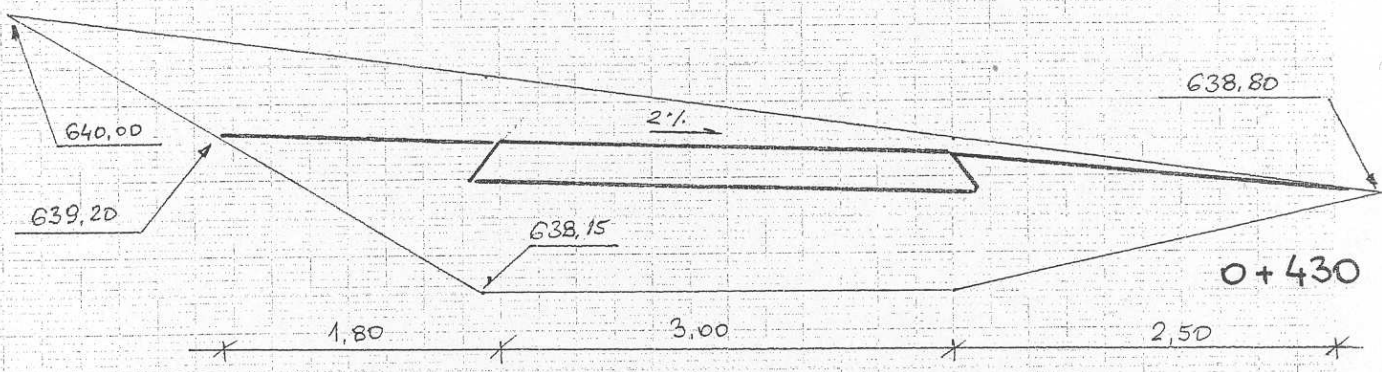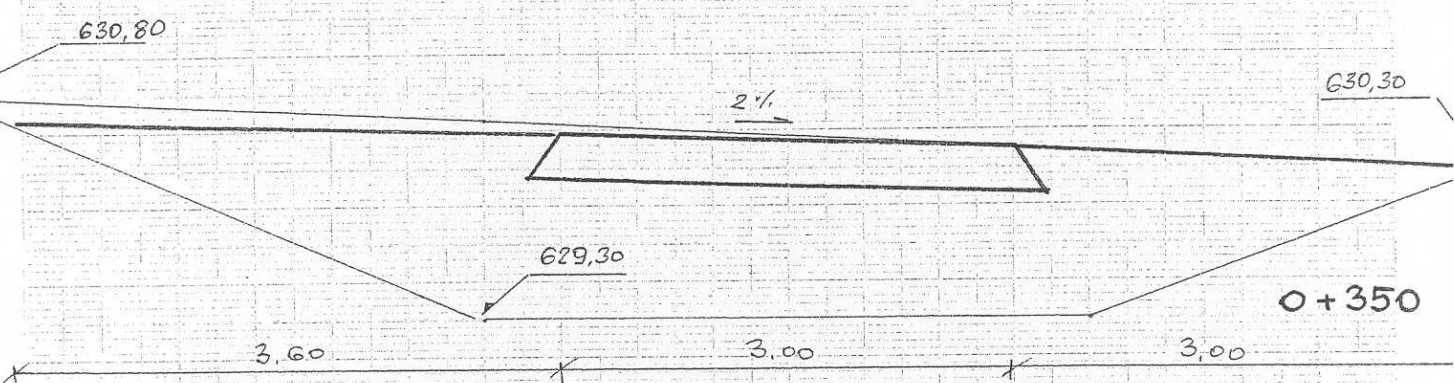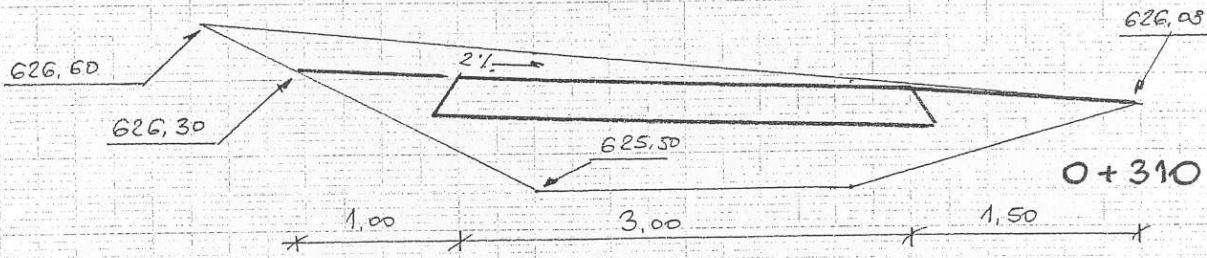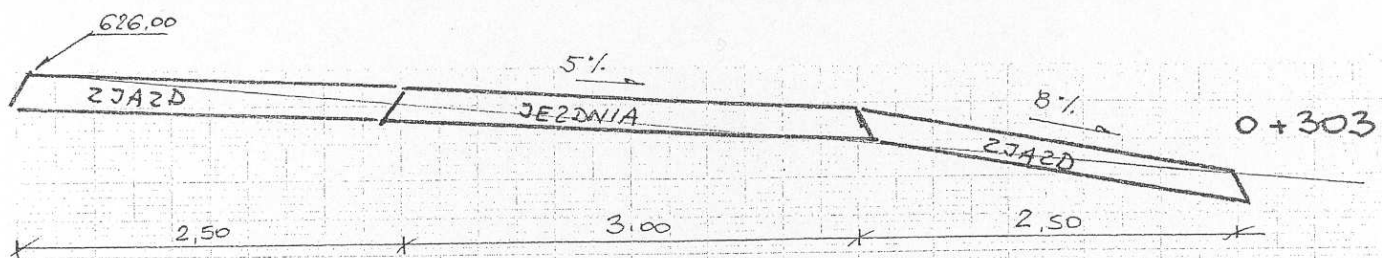




STAROSTWO POWIATOWE
w Kłodzku
Oddział Zamiejscowy

Temat	Modernizacja drogi gminnej nr G 0040 i G 0041 w miejscowości Kłodzka
Stadium	PROJEKT TECHNICZNY
Rys. nr 5	PRZEKROJE POPRZECZNE
Skala	1 : 50
Inwestor	Gmina Stronie Śląskie
Projektant	inż. Aleksander Stefaniszyn
Nr uprawn.	ANF 2/42/83, UAN.V-7342/3/221/94
Podpis	<i>Aleksander Stefaniszyn</i>
Data	styczeń 2006 r.

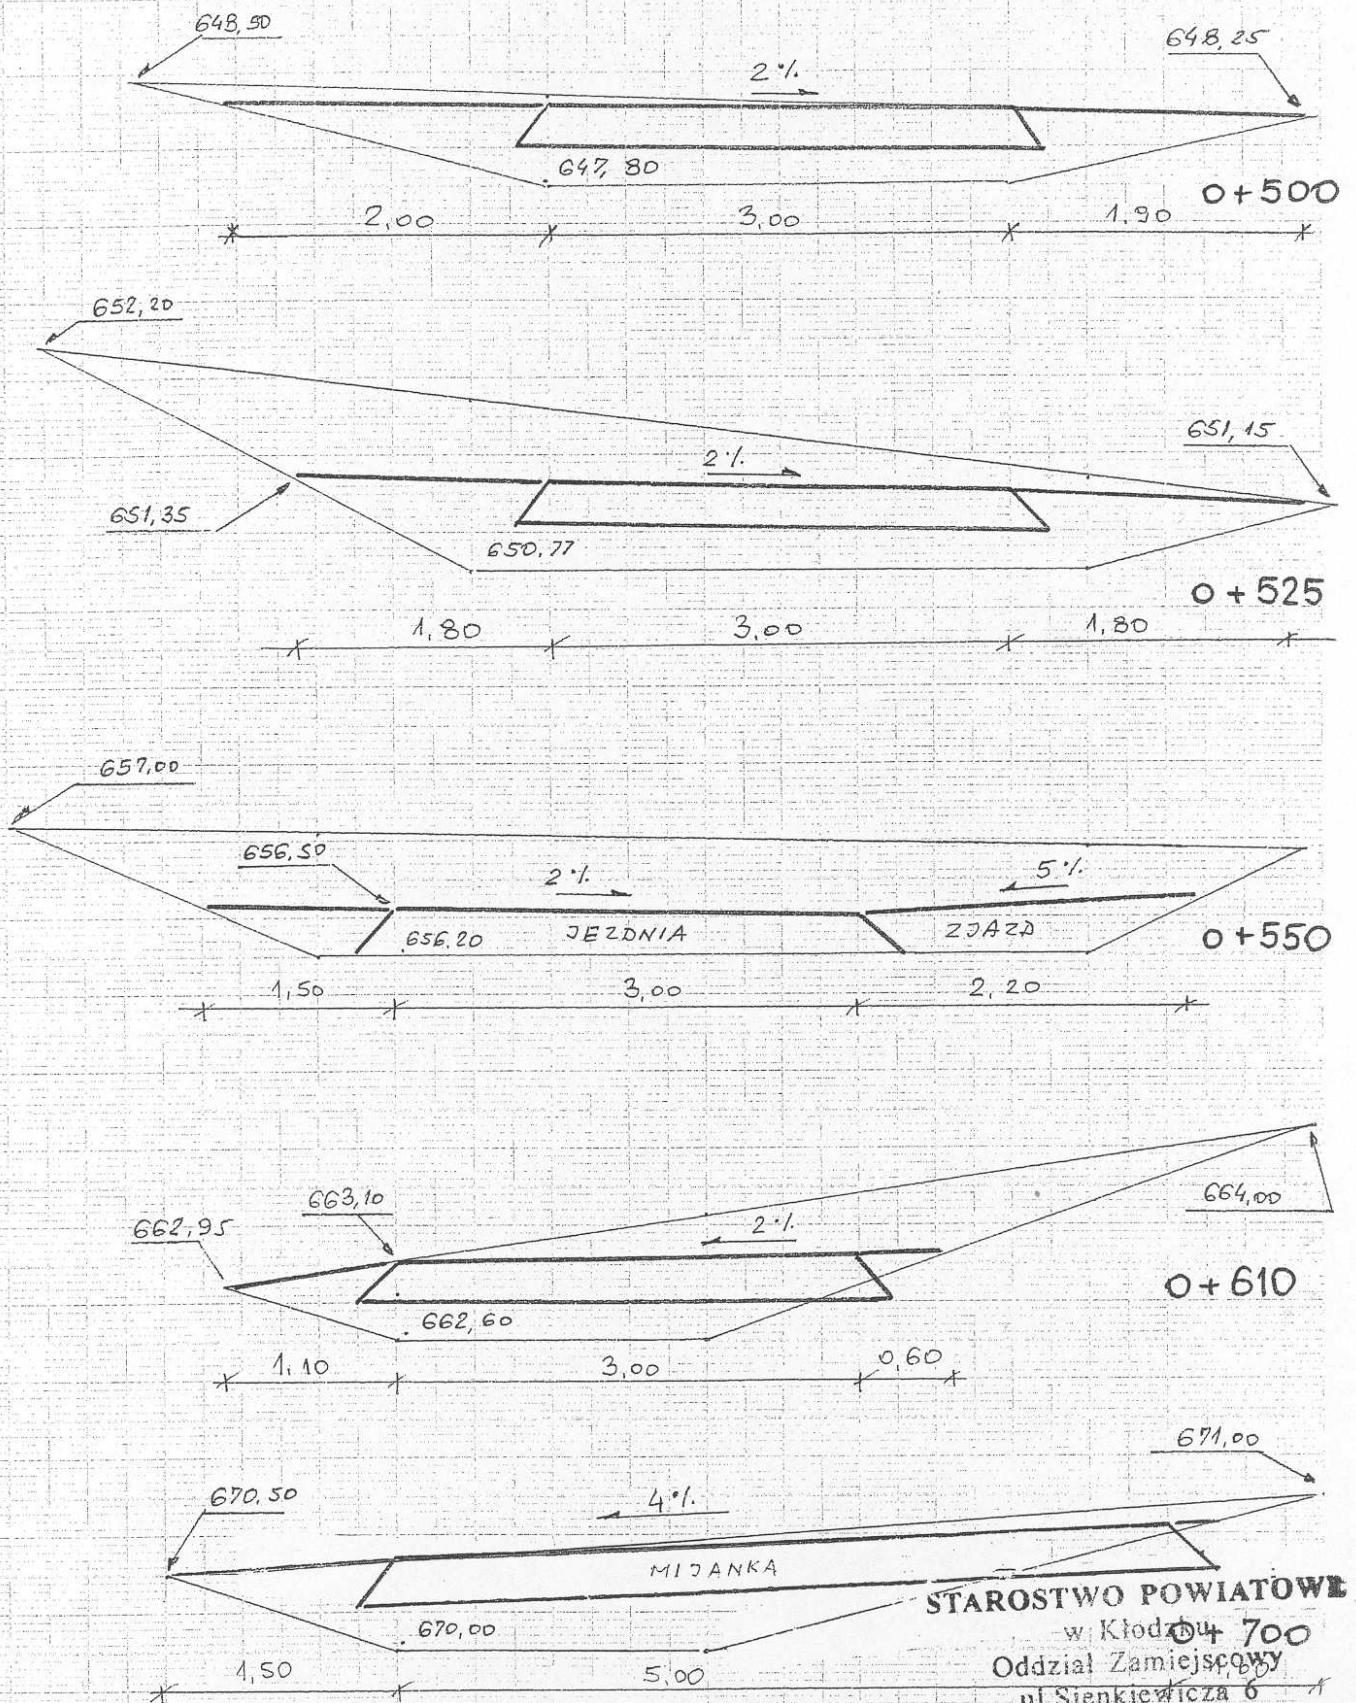

STAROSTWO POWIATOWE
w Kłodzku
0+700
Oddział Zamiejscowy
ul. Sienkiewicza 6
57-500 Bystrzyca Kłodzka


Temat	Modernizacja dróg gminnych nr G 004 i G 0041 we wsi Nowy Gierattów
Stadium	PROJEKT TECHNICZNY
Rys. nr 6	PRZEKROJE POPRZECZNE
Skala	1 : 50
Inwestor	Gmina Stronie Śląskie
Projektant	inż. Aleksander Stefaniszyn
Nr uprawn.	ANF 2/42/83, UAN.V-7342/3/221/94
Podpis	<i>Aleksander Stefaniszyn</i>
Data	styczeń 2006 r.

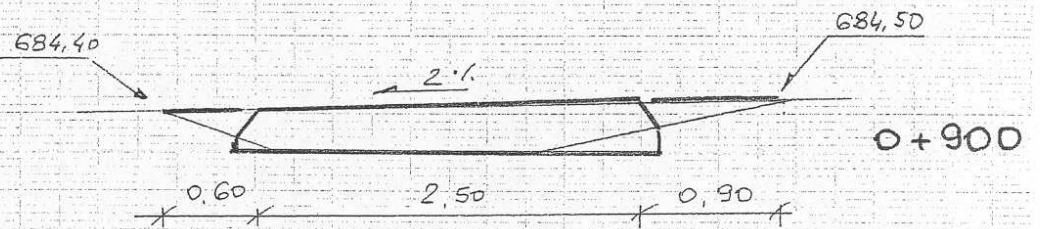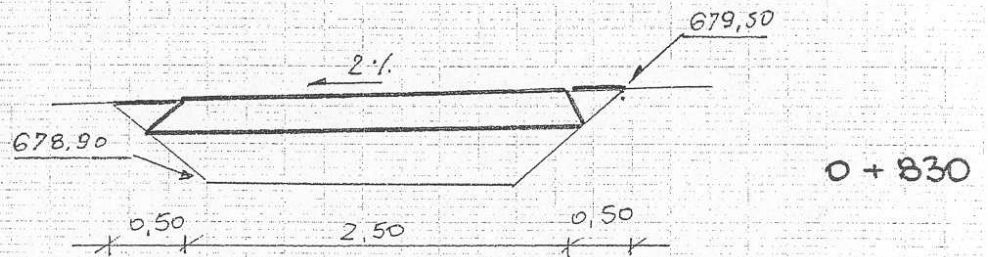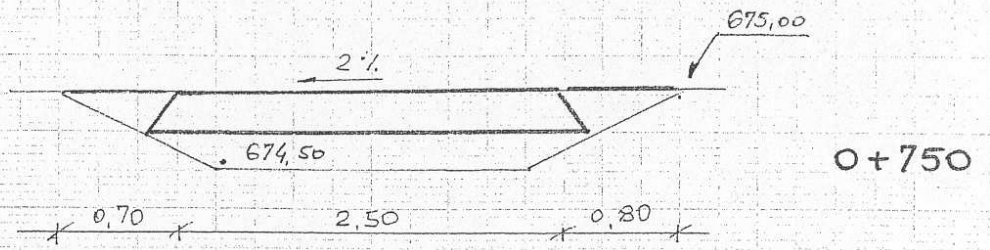

STAROSTWO POWIATOWE
w Kłodzku
Oddział Zamiejscowy
ul. Sienkiewicza 6

Temat	Modernizacja drogi gminnej Km 0+040 i G 0041 we wsi Nowy Gieraltów
Stadium	PROJEKT TECHNICZNY
Rys. nr 7	PRZEKROJE POPRZECZNE
Skala	1 : 50
Inwestor	Gmina Stronie Śląskie
Projektant	inż. Aleksander Stefaniszyn
Nr uprawn.	ANF 2/42/83, JAN.V-7342/3/221/94
Podpis	<i>Aleksander Stefaniszyn</i>
Data	styczeń 2006 r.

- A. G 0040 - km 0+022 - 0+124,
G 0041 - km 0+000 - 0+050, 0+550 - 0+950

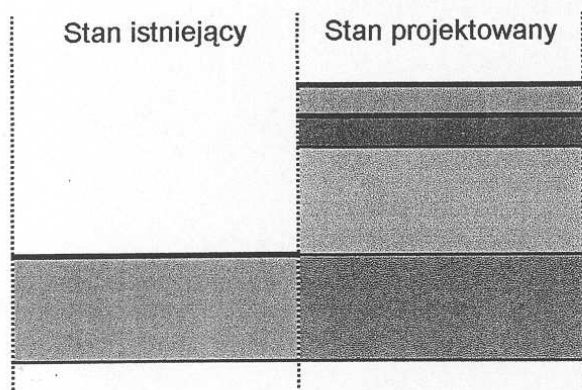


4 cm - warstwa ścieralna, beton asfaltowy 0/12
4 cm - warstwa wiążąca, beton asfaltowy 0/20

15 cm - podbudowa - kruszywo łamane stab. mech.

profilowanie istniejącej nawierzchni z
wykorzystaniem jako dolnej warstwy podbudowy

- B. G 0041 - km 0+050 - 0+550, 0+950 - 0+983

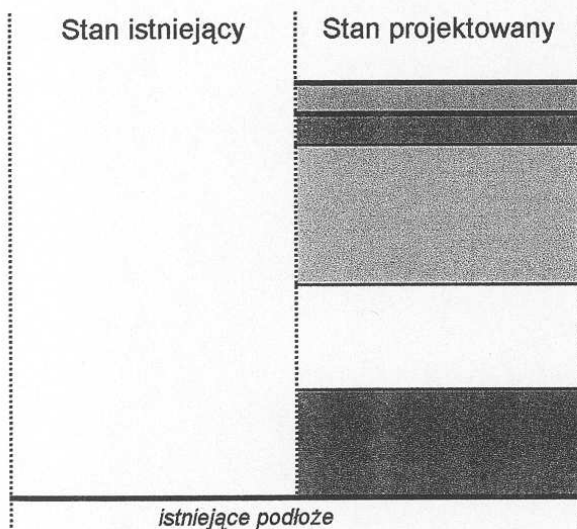

4 cm - warstwa ścieralna, beton asfaltowy 0/12
4 cm - warstwa wiążąca, beton asfaltowy 0/20

20 cm - podbudowa - kruszywo łamane stab. mech.

15 cm - warstwa mrozochronna - piasek

warstwa materiału zagęszczalnego - grubość
zmienna wg przekrojów poprzecznych

STAROSTWO POWIATOWE

w Kłodzku

Oddział Zamiejscowy

ul. Sienkiewicza 6

75-300 Bystrzyca Kłodzka

PROJEKT MODERNIZACJI DROG GMINNYCH nr G 0040 i G 0041 we wsi Nowy Gieraltów			
Branża	PROJEKT DROGOWY		
PRZEKROJE KONSTRUKCYJNE			
	Rys. nr	8	
	inż. Aleksander Stefaniszyn		
Projektant	Nr upraw.	UAN V-7432/3/221/94	
	Data	01.2006	Podpis <i>Aleksander Stefaniszyn</i>