





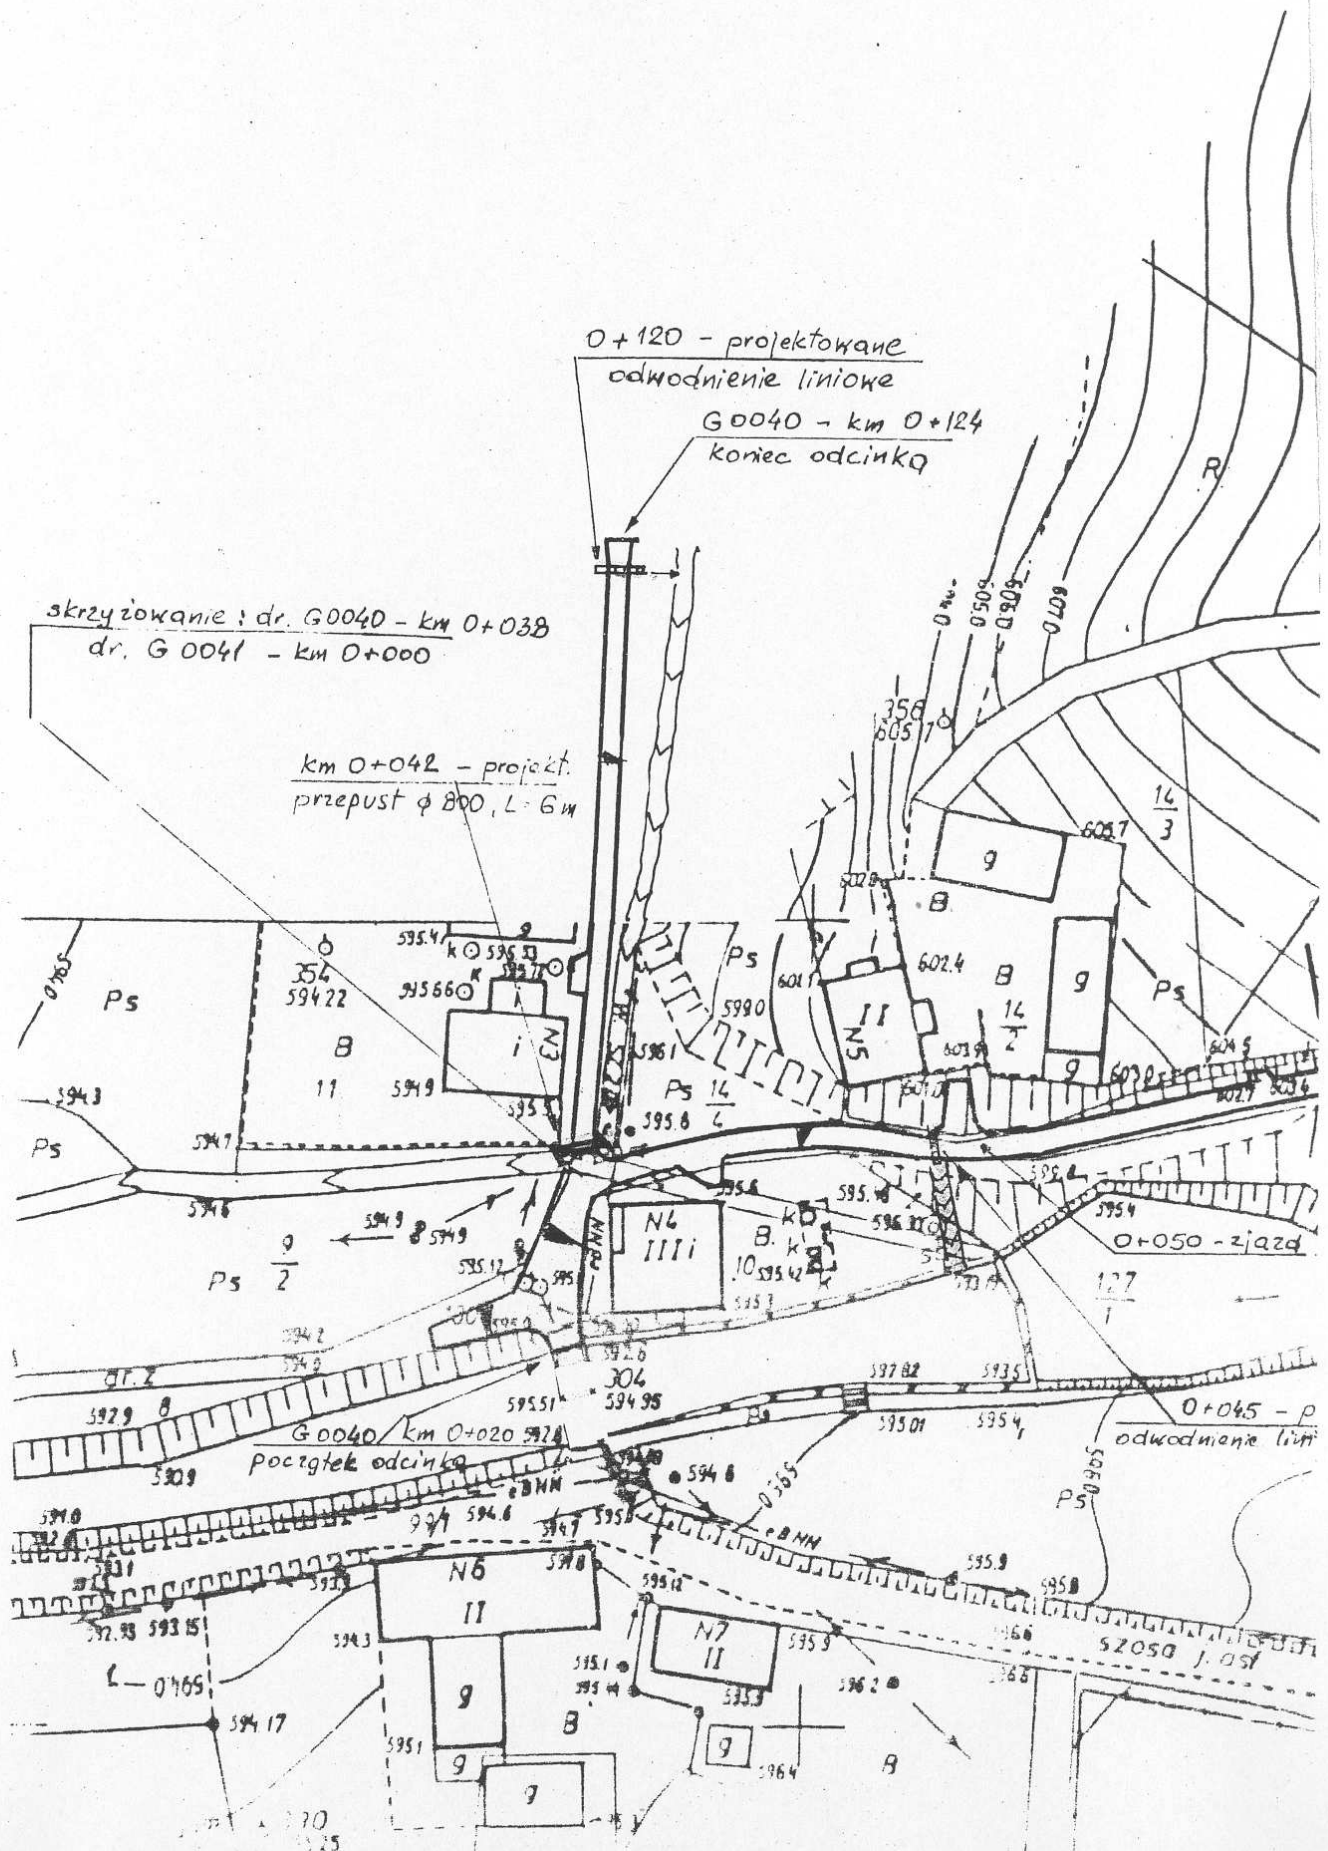

- projektowane
 dniennie liniowe
 G0040 - km 0+124
 koniec odcinka

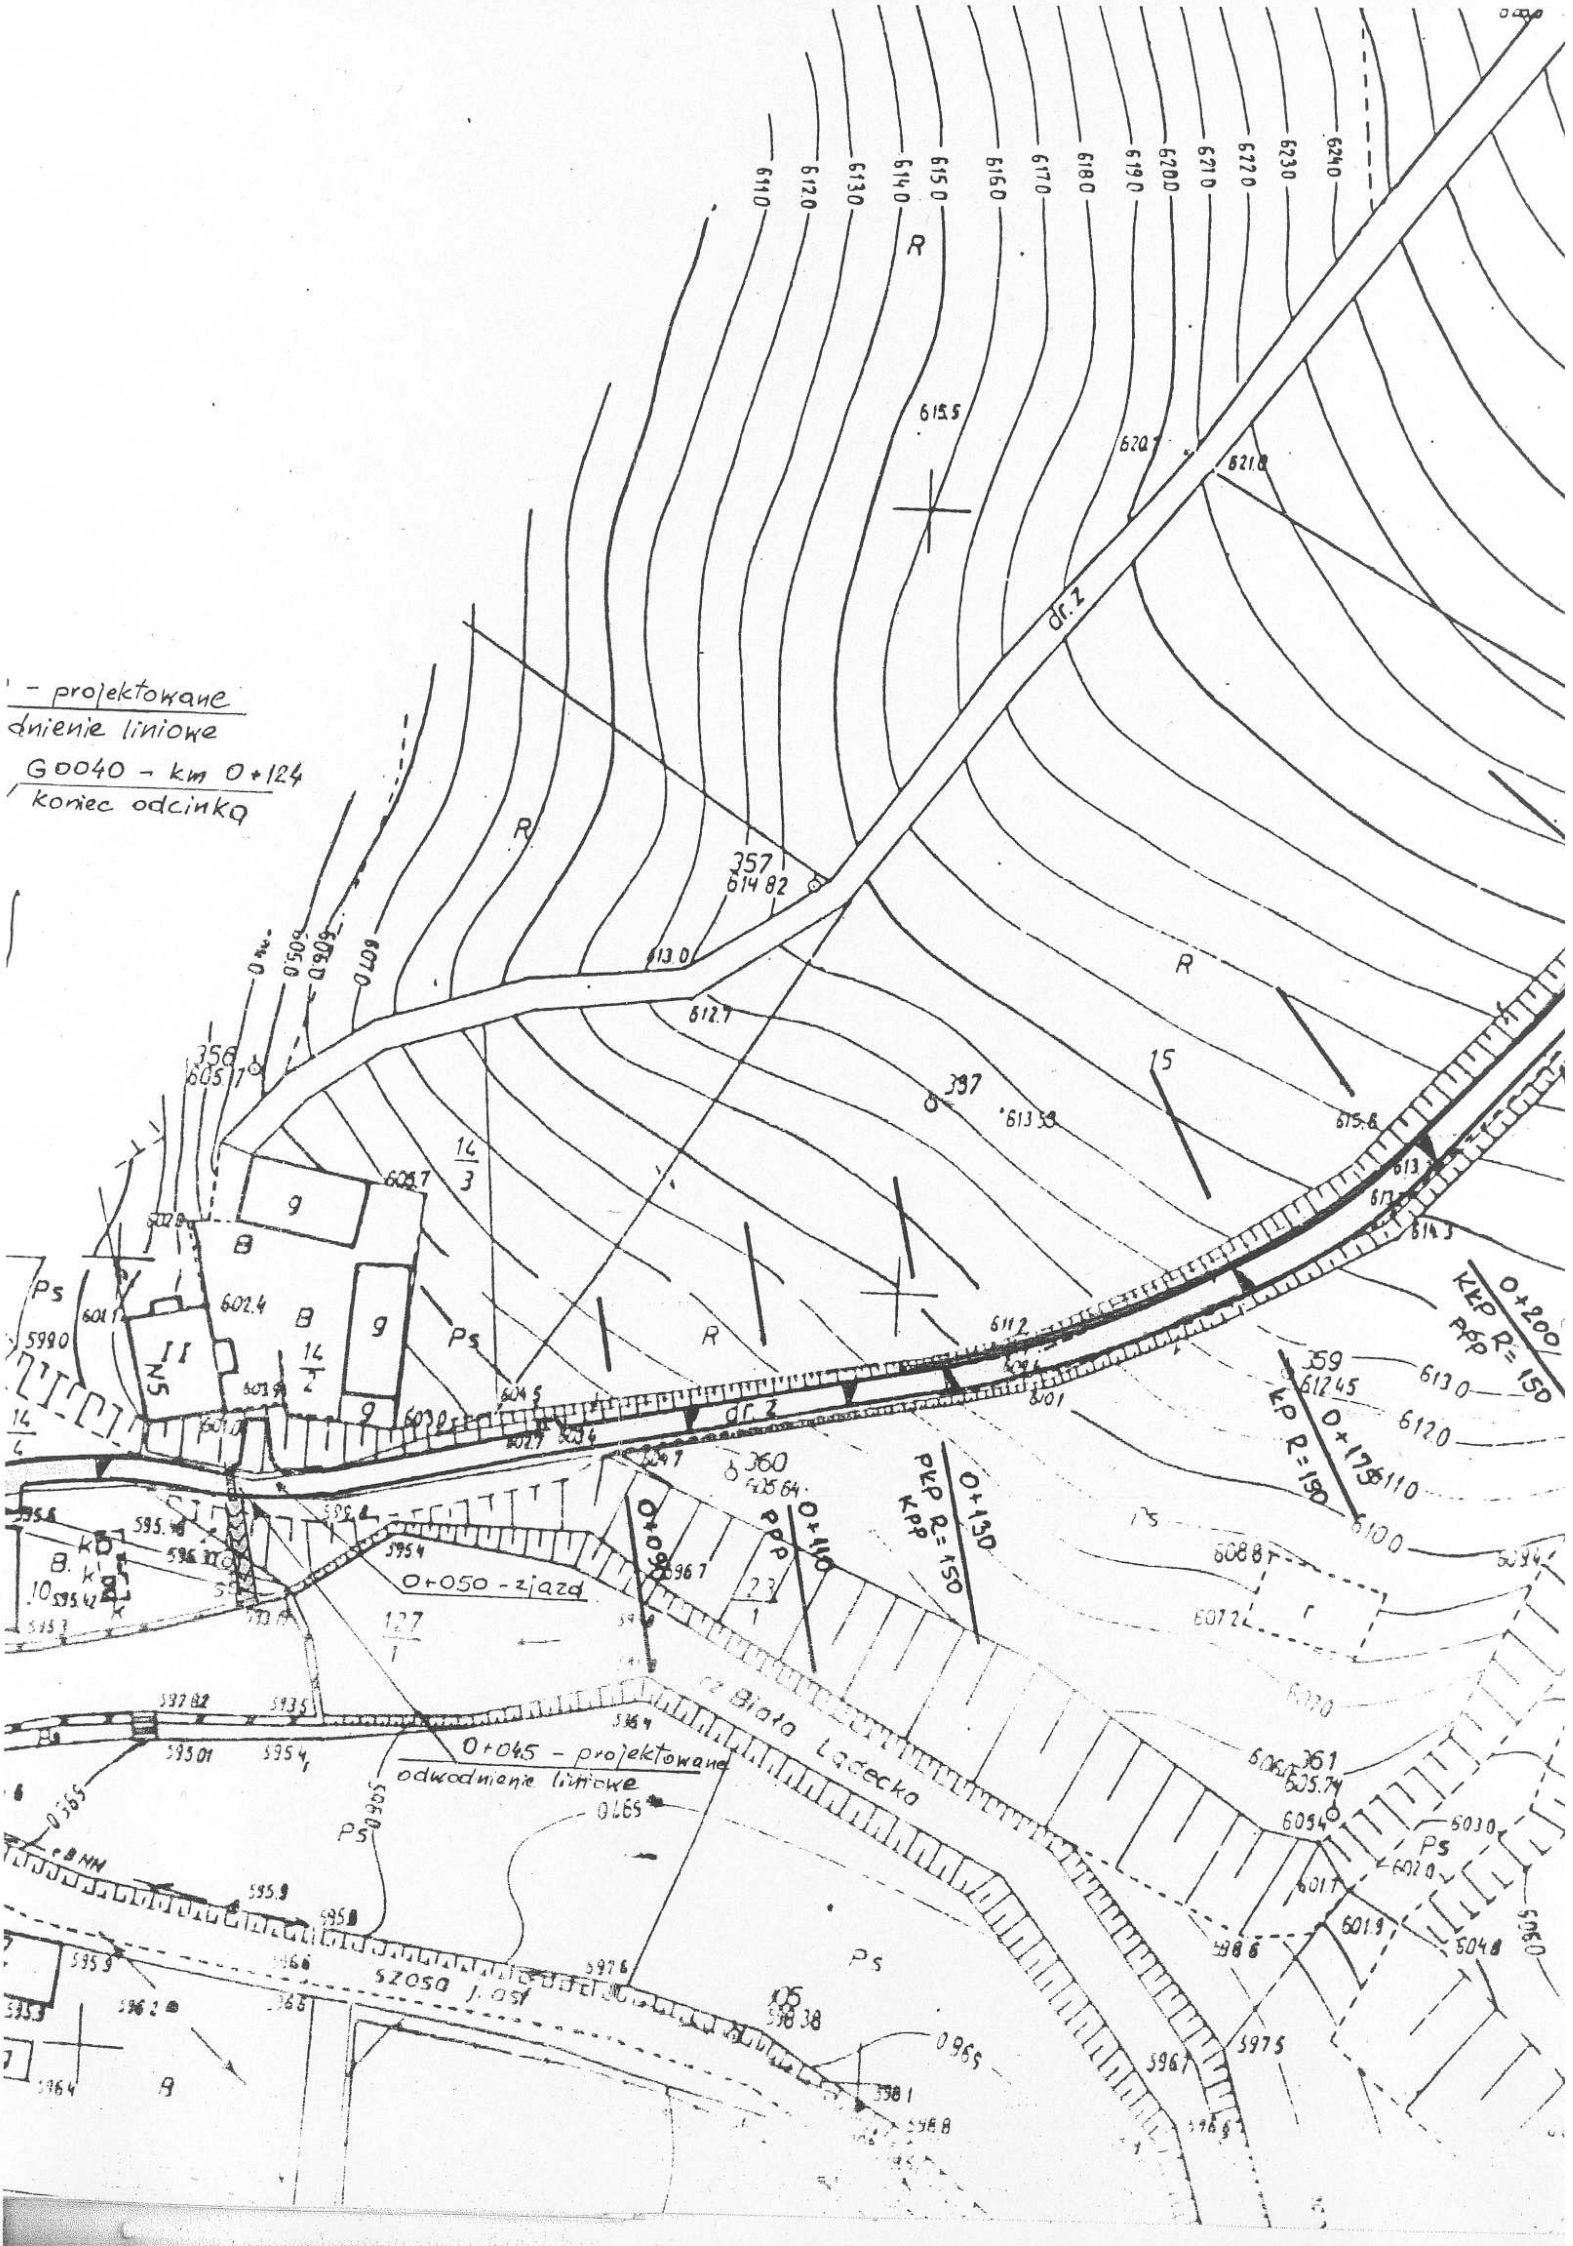

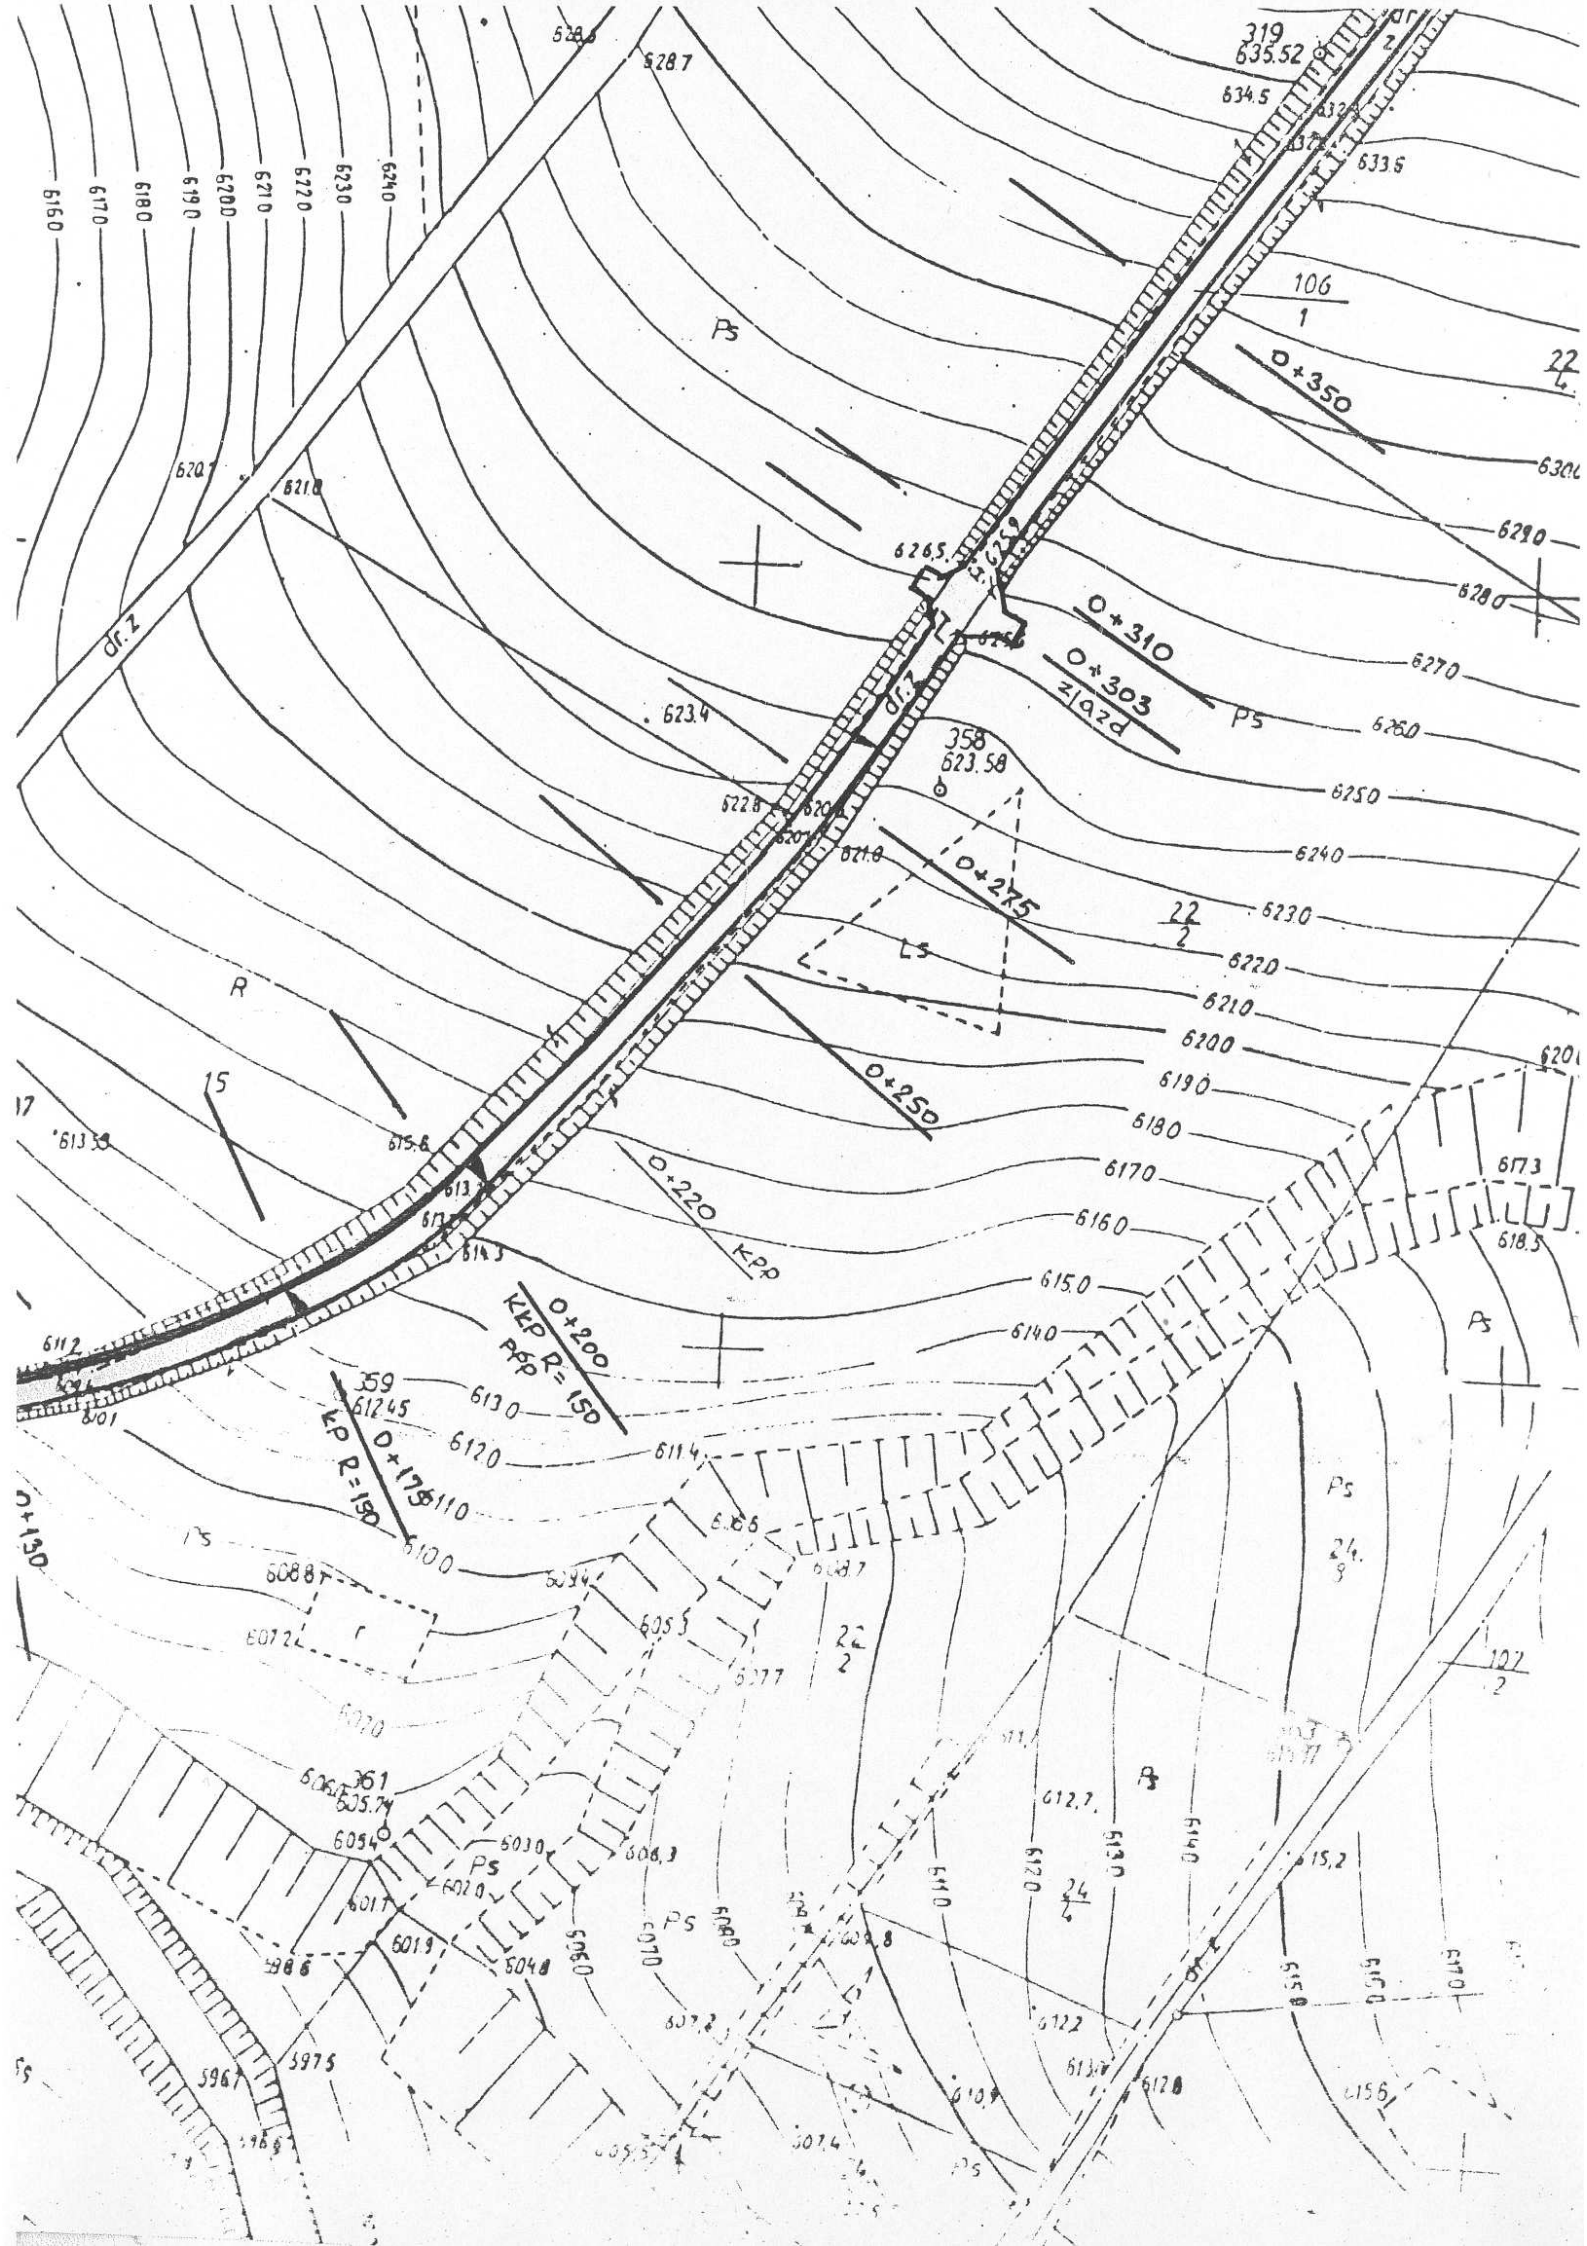

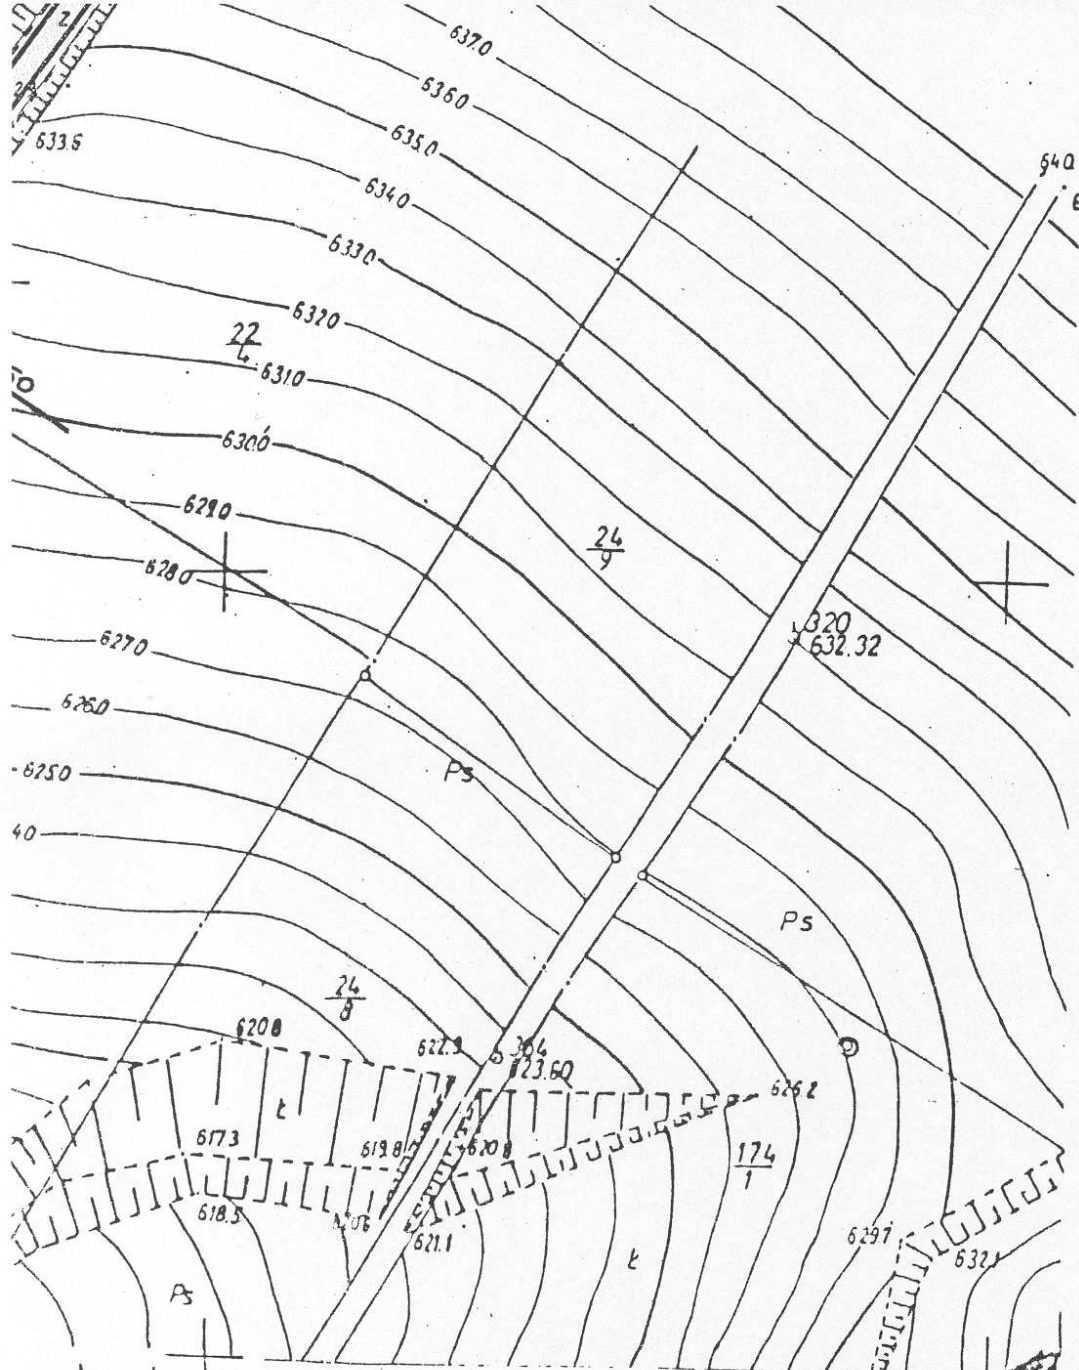


Temat	Modernizacja dróg gminnych nr G 0040 i G 0041 we wsi Nowy Gieraltów
Stadium	PROJEKT TECHNICZNY
Rys. nr 1	PLAN SYTUACYJNY
Skala	1 : 1.000
Inwestor	Gmina Stronie Śląskie
Projektant	inż. Aleksander Stefaniszyn
Nr uprawn.	ANF 2/42/83, UAN.V-7342/3/221/94
Podpis	<i>Aleksander Stefaniszyn</i>
Data	styczeń 2006

STAROSTA KŁODZKI
Powiatowy Ośrodek Dokumentacji Geodezyjnej
i Kartograficznej w Kłodzku
Oddział w Bystrzycy Kłodzkiej

Wobec powyższych założeń i danych dokonano aktualizacji
dokumentacji geodezyjnej i kartograficznej w Kłodzku
przebiegającej do dnia 15.02.2005r.
zawieszonej w dniu 15.02.2005r.

Niniejsza mapa może służyć do celów projektowych
Projektowane obiekty budowlane wymagające pozwolenia na
budowę podlegają wyłączeniu z planu sytuacyjnego
przez prawnie upoważnione do tego organy w Kłodzku
Bystrzyca Kłodzka, dnia 15.02.2005r.

57-500 Bystrzyca Kłodzka

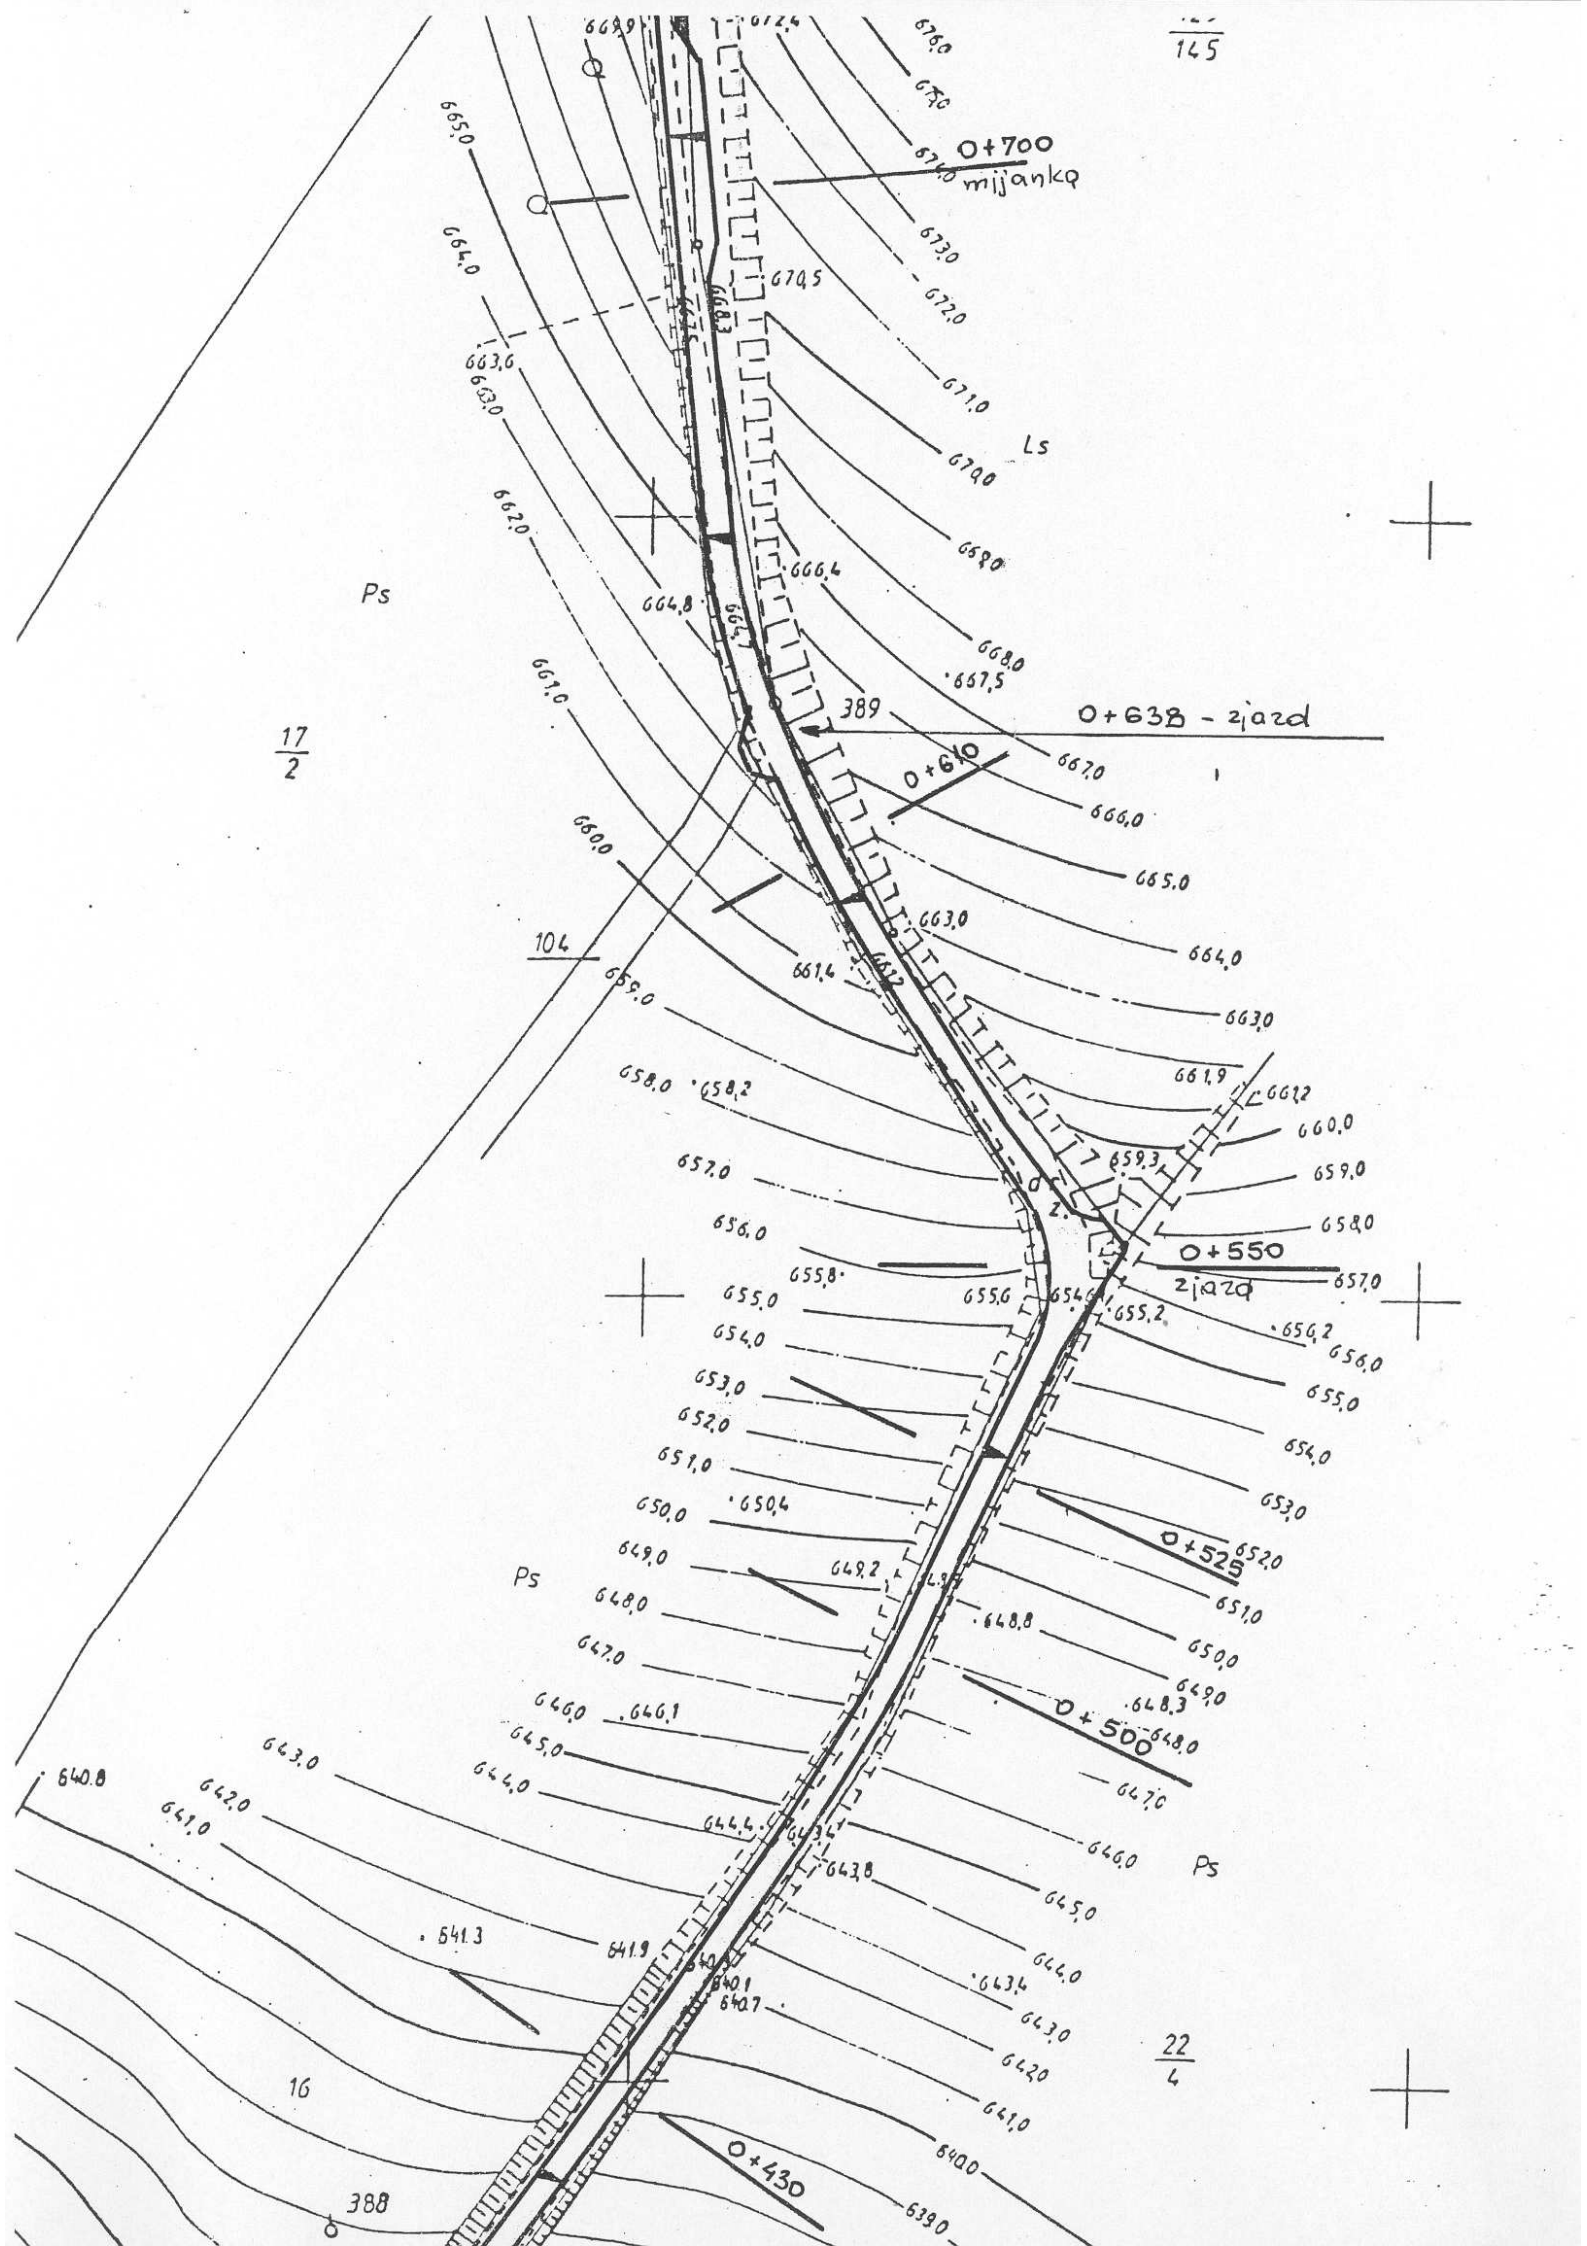

0+983 - koniec
projekt. modernizacji

CZECHY

194
36

