



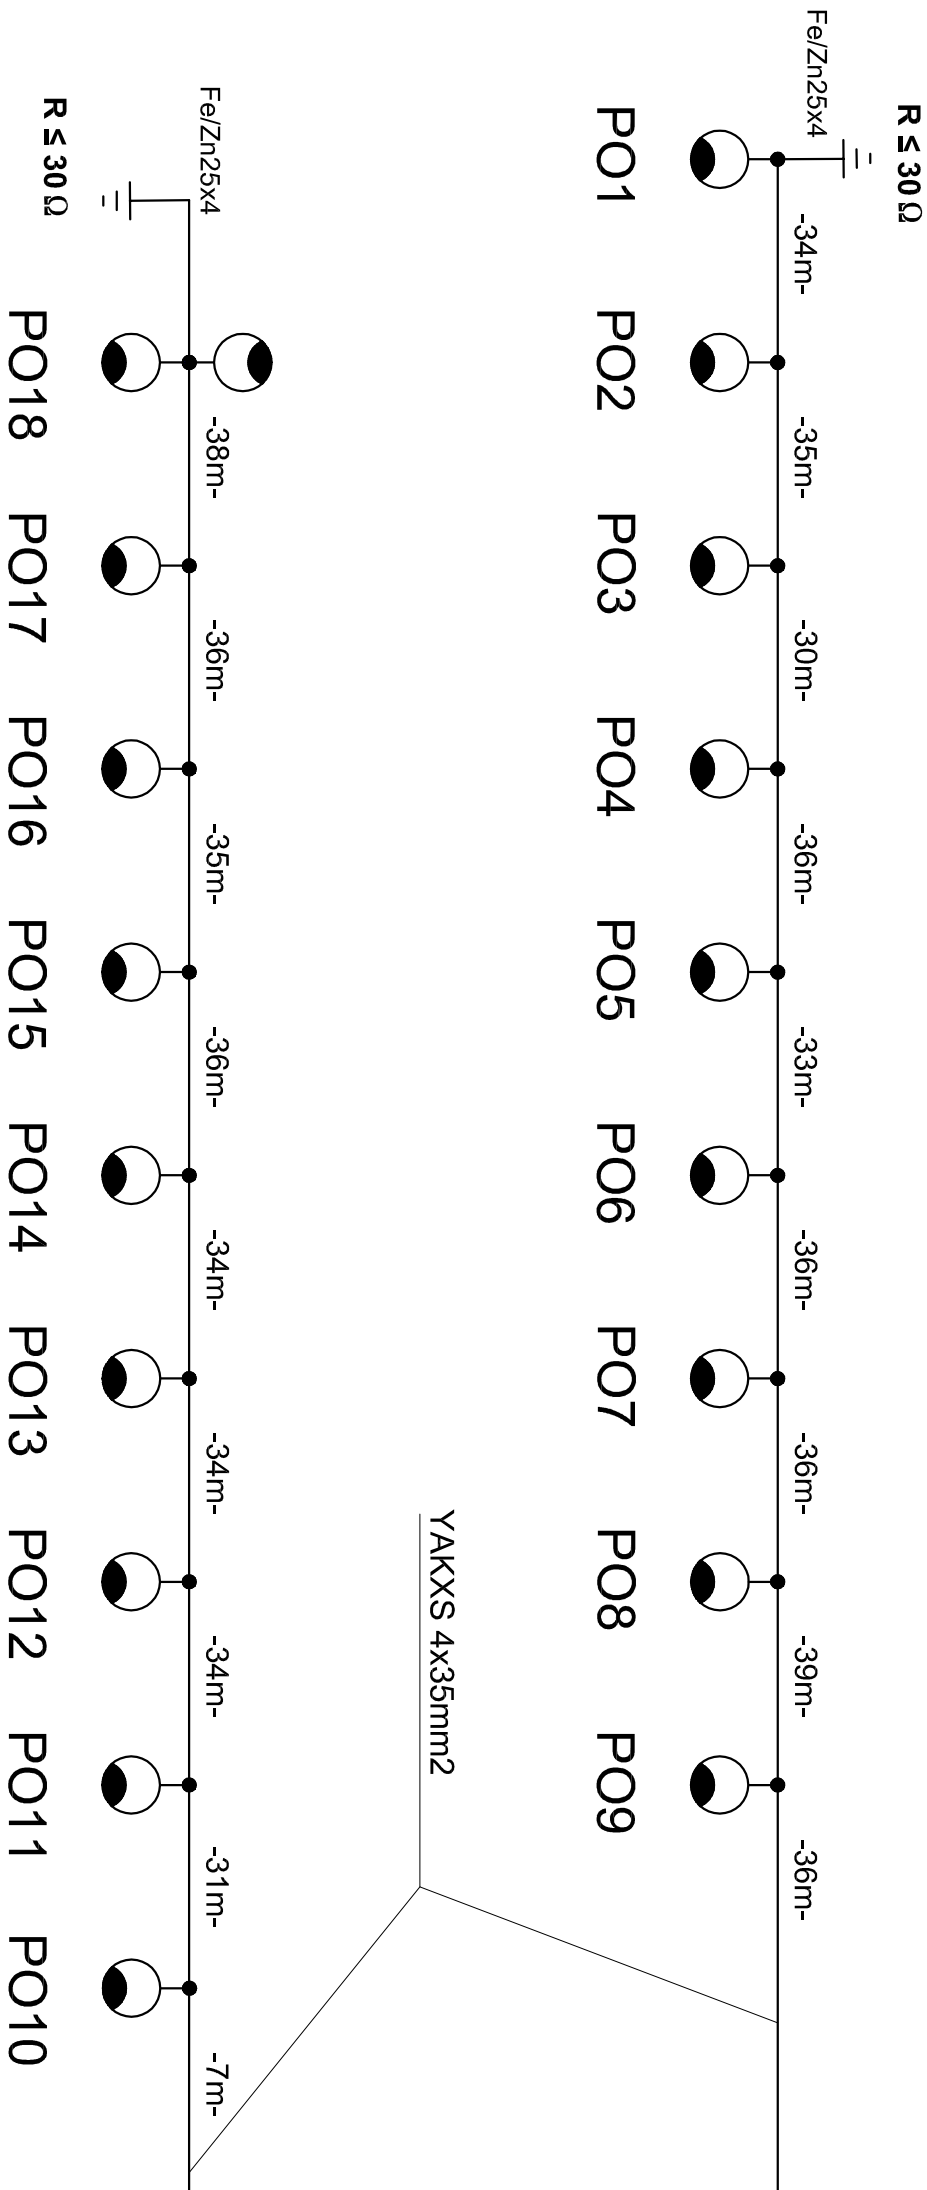

SZAFKA OŚWIETLENIOWA
WOLNOSTOJĄCA
NA FUNDAMENCIE
PREFABRYKOWANYM


istn. słup X-1/11

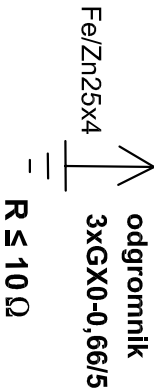

PO1 do PO18 - Lampa oświetlenia ulicznego np. słup stalowy profilowany uliczny oc f. Elmonter typu SO 7 Noc - B na fundamencie f. Elmonter typu B-120, z wysięgnikiem f. Elmonter typu KR12 W6/1 (700) dla PO1-PO17, z wysięgnikiem f. Elmonter typu KR12 W6/2 (700) dla PO18 i oprawą f. Philips typu SGS 102 i źródłem 1xSON(-T)100W

*-przystosowany do opłombowania

SO

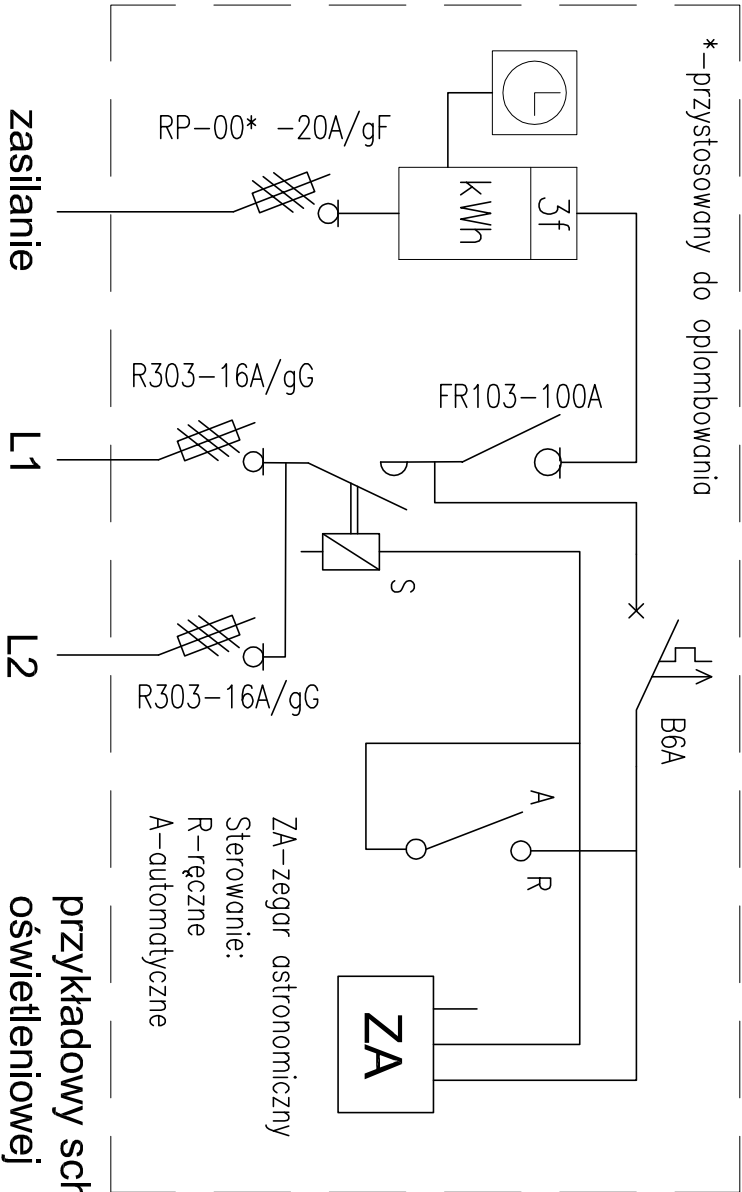

OPROGRAMOWANIE: BricsCad V6 Standard licencja dla firmy ELMARKO	
PROJEKT CHRONIONY USTAWĄ O PRAWIE AUTORSKIM	
INSTALACJE ELEKTRYCZNE PROJEKTANT:	mgr inż. Marek Biernat upr. nr NBGP.V-7342/3/80/98
INSTALACJE ELEKTRYCZNE SPRAWDZAJĄCY:	mgr inż. Zygmunt Jerzy Sankowski upr. nr AU-F1-4-92/79
DATA I PODPIS	
09.2007	
PROJEKT BUDOWLANY INSTALACJI ELEKTRYCZNEJ OŚWIETLENIA	
WSI MŁYNOWIEC gm. STRONIE ŚL.	
ADRES: MŁYNOWIEC gm. STRONIE ŚLASKIE DZ. NR 58, obr. MŁYNOWIEC	09.2007
INWESTOR: GMINA STRONIE ŚL. ul. Kościuszki 55, 57-550 Stronie Śl.	2E
SCHEMAT OŚWIETLENIA DROGOWEGO	