


LEWA STRONA BUDYNKU

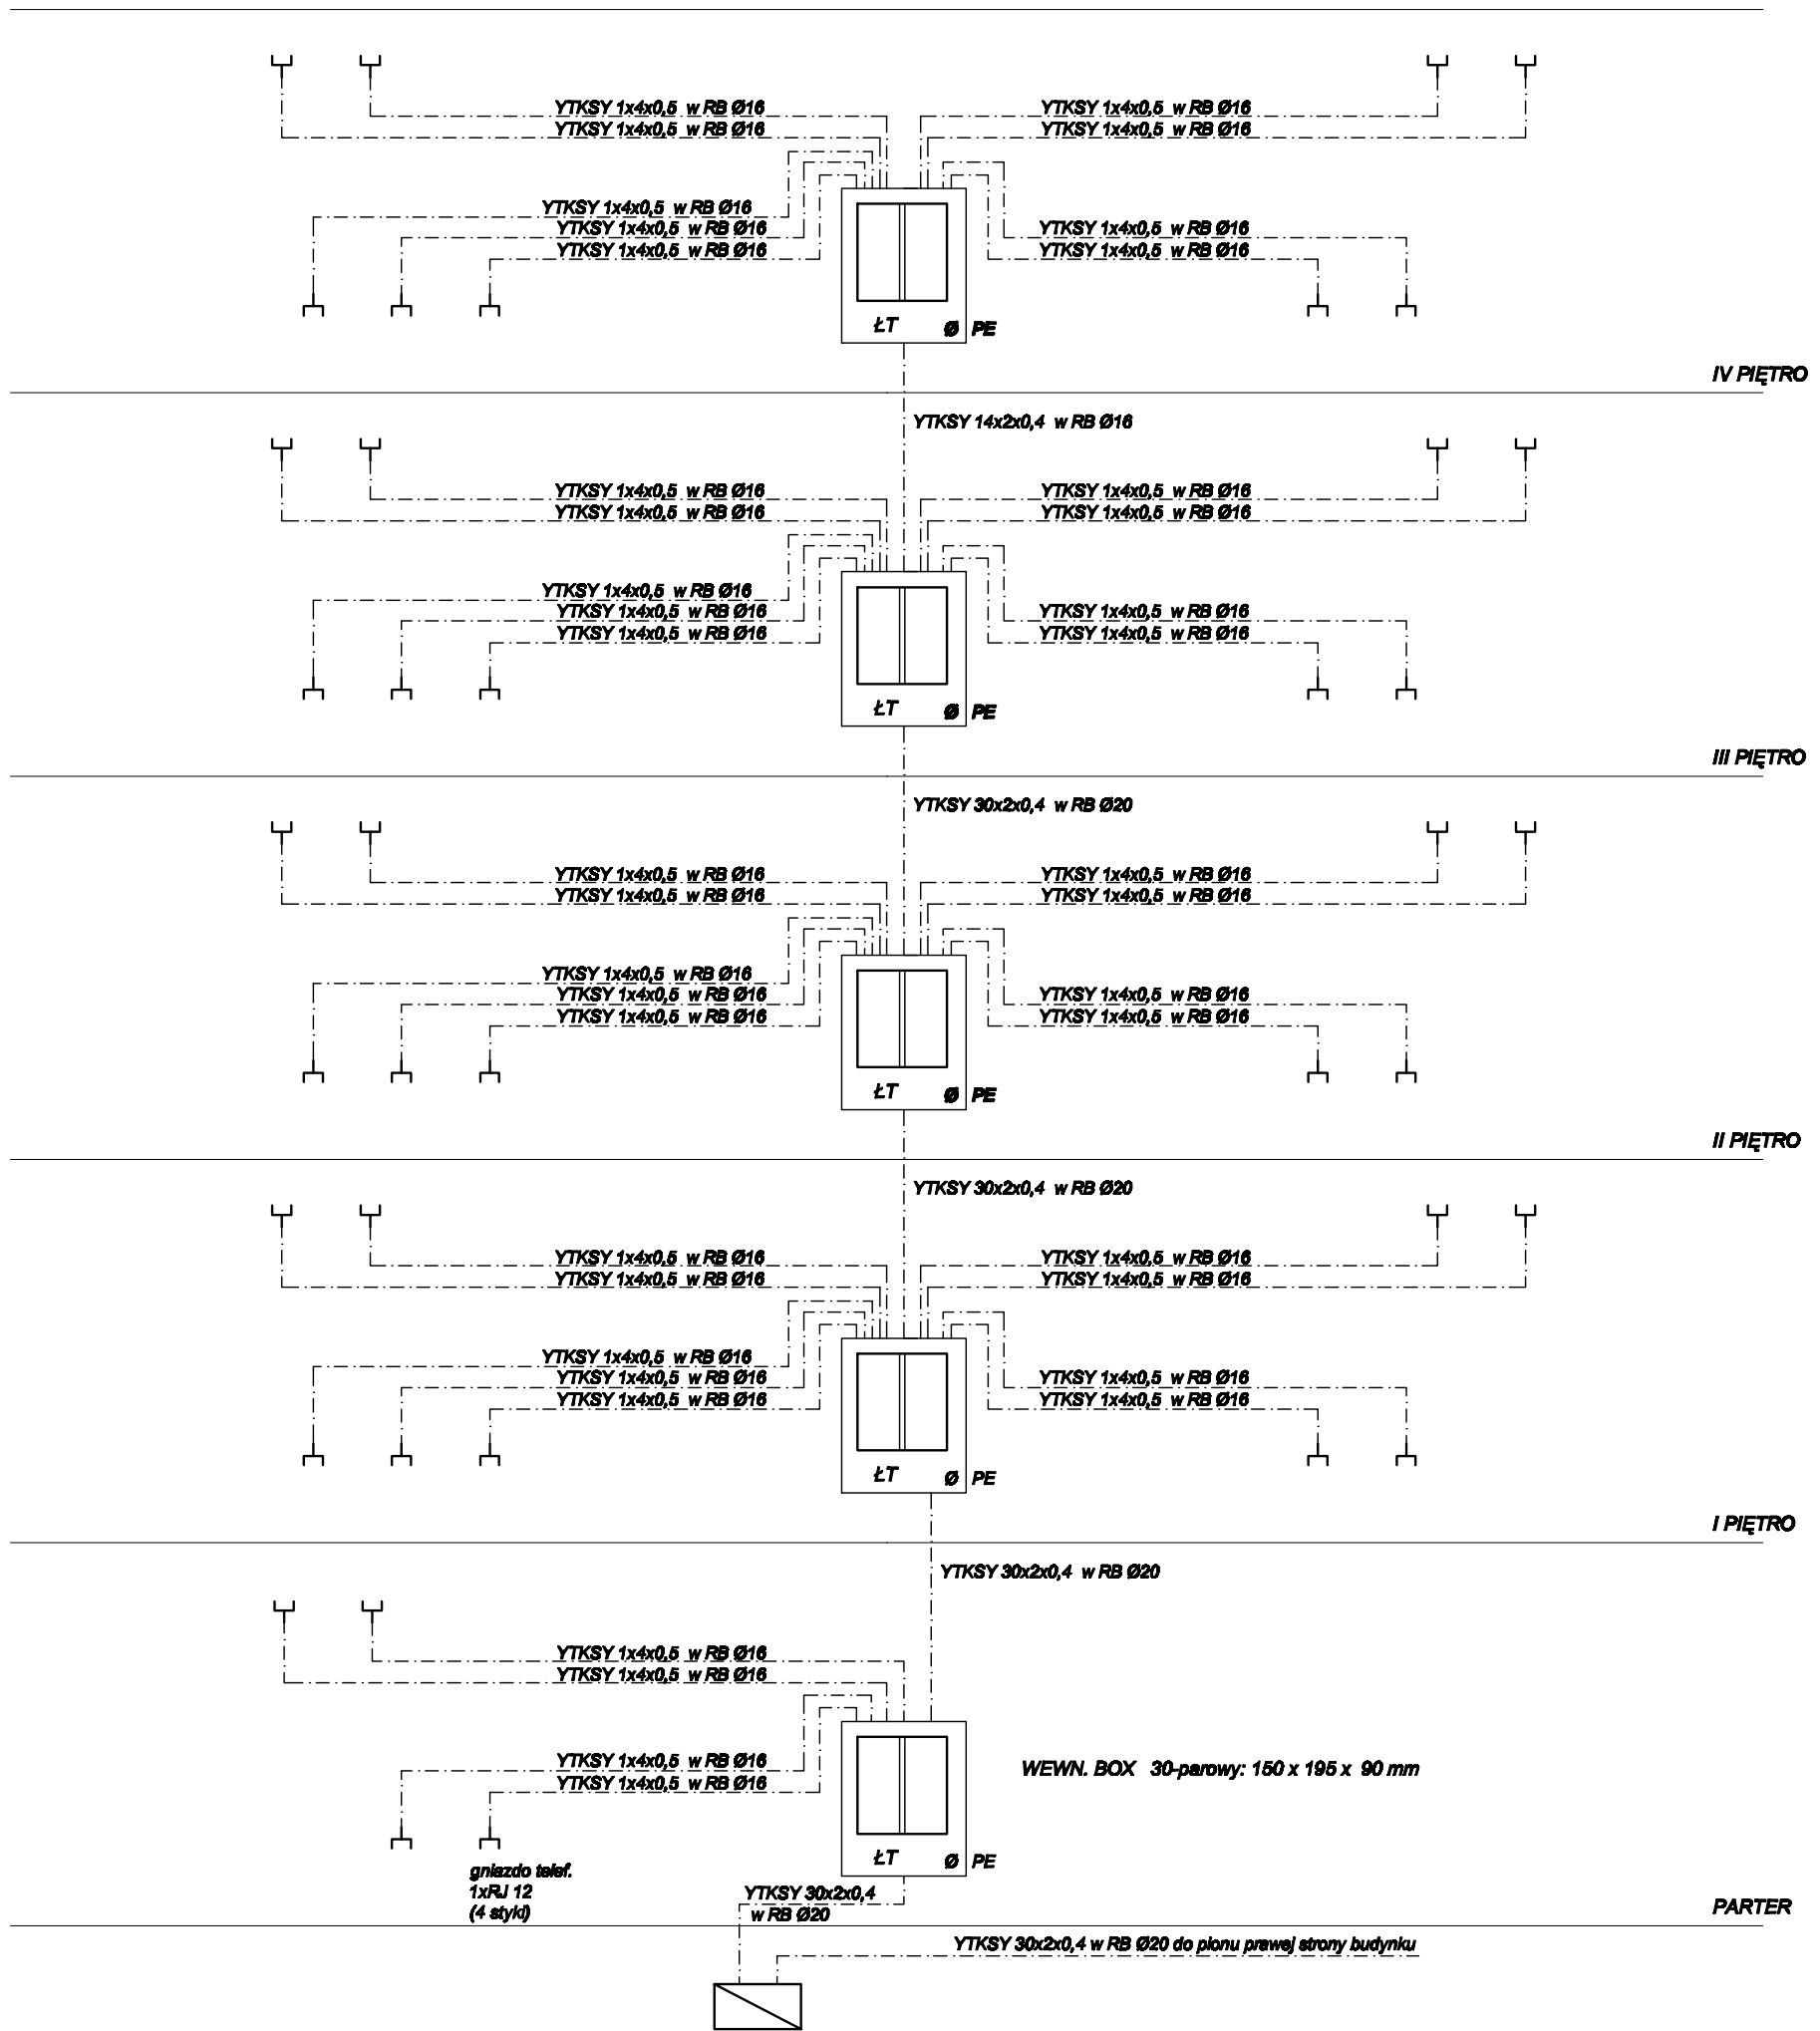

**ZEWN. BOX
TELEFONICZNY100-parowy:
własność TPSA lub Dialog**

*Instalację wykonać jako podtynkową,
gniazda telefoniczne montować na wys. ok. 20-30 cm od podłogi*

OPROGRAMOWANIE:
BriceCed V6 Standard licencja dla firmy ELMARKO

PROJEKT CHRONIONY USTAWĄ O PRAWIE AUTORSKIM		DATA I PODPIS
INSTALACJE ELEKTRYCZNE PROJEKTANT:	mgr inż. Marek Biełmat upr. nr NBGP.V-7342/3/80/98	07.2008
INSTALACJE ELEKTRYCZNE SPRAWDZAJĄCY:	mgr inż. Zygmunt Jerzy Sankowski upr. nr AU-F1-4-92/79	07.2008

Temat projektu: Modernizacja budynku mieszkalnego wielorodzinnego - etap II

Adres: 57-550 Stronie Śląskie ul. Zielona 5

Data:
07.2008

Inwestor: Urząd Miasta i Gminy Stronie Śląskie

Nr rys:

10E

SCHEMAT INSTALACJI TELEFONICZNEJ