


LEWA STRONA BUDYNKU

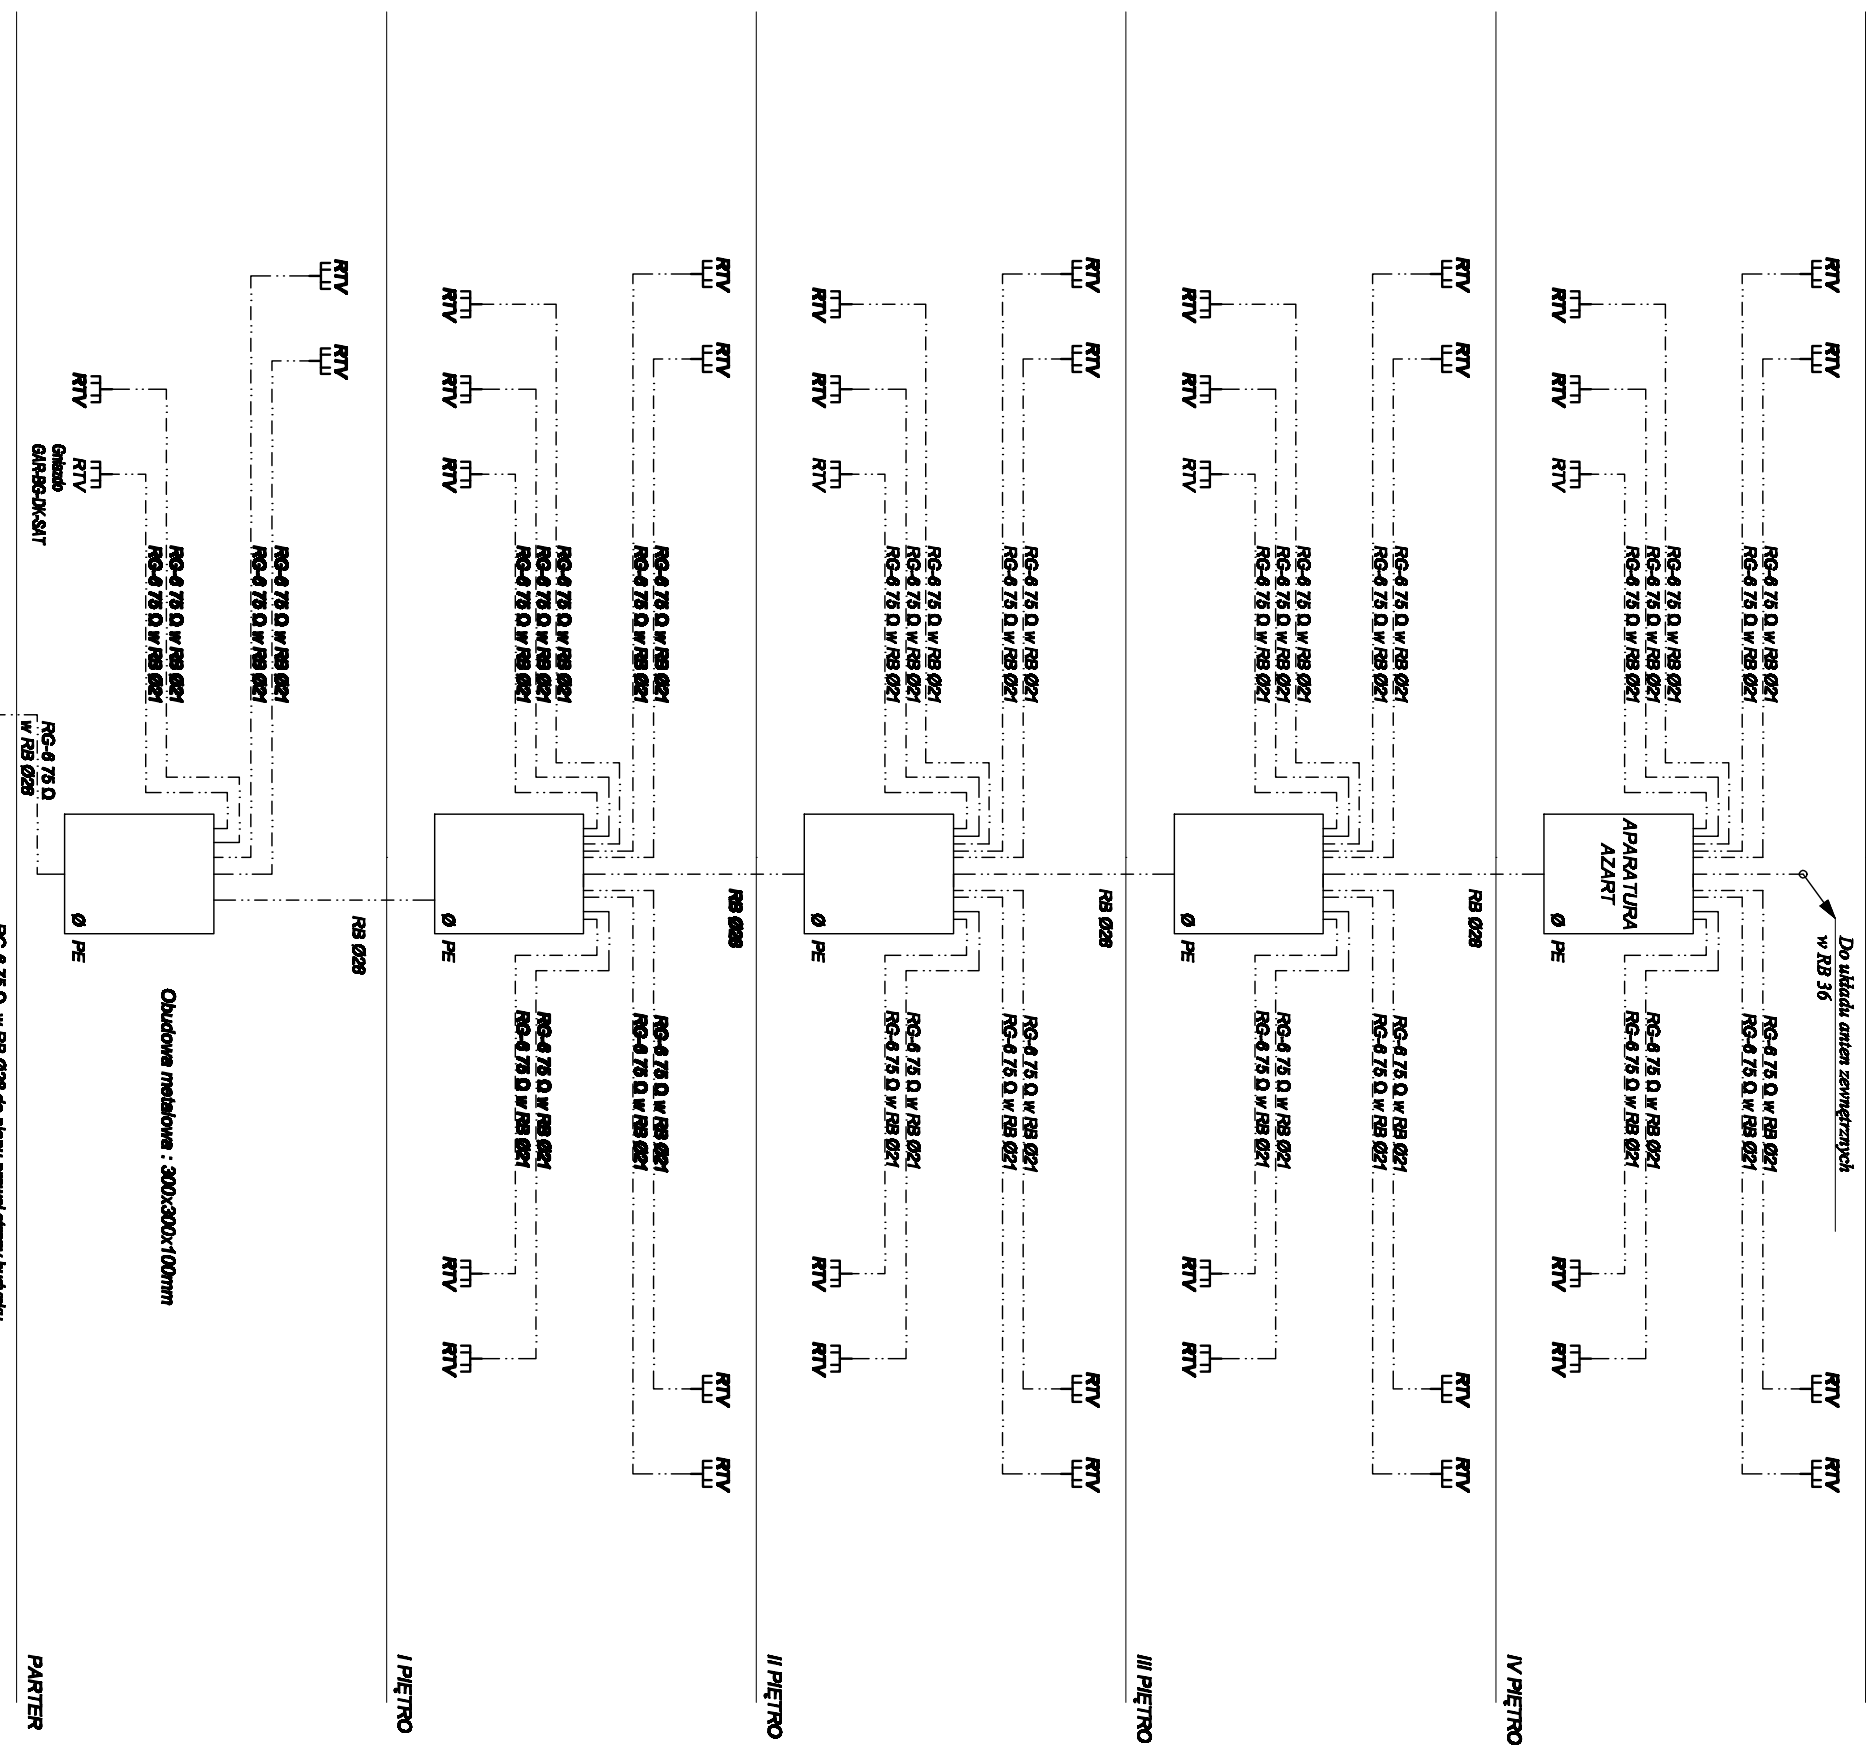

ZEMNA PUSZKA TV na P-04
Wielopunktowa operacja "sztabler"

*Instalacje wykonanej jako podwykonawca,
opraczenie RTV wykonanej na wyz. ok.20-30 cm od podłogi*

OPROGRAMOWANIE: Bieżący V6 Standard licencja dla firmy ELMARCO		DATA I PROPSIS
PROJEKT OBRONIONY I STWIERDZONY PRACOWNIEM AUTORSKIM		
INSTALACJE ELEKTRYCZNE PROJEKTANT:	mgr inż. Marek Biernak upr. nr NBSGP.V-7342/3/80/98	07.2008
INSTALACJE ELEKTRYCZNE SPRAWDZAJĄCY:	mgr inż. Zygmunt Jerzy Sankowski upr. nr AU-F1-4-92/79	07.2008

Tematik projektu: **Modernizacja budynku mieszkalnego wielorodzinnego - etap II**

Adres: 57-550 Stronie Śląskie ul. Zielona 5

Inwestor: Urząd Miasta i Gminy Stronie Śląskie

SCHEMAT INSTALACJI RTV 9E