SZCZEGÓŁY WĘZŁÓW SANITARNYCH W PIWNICACH Skala 1:75

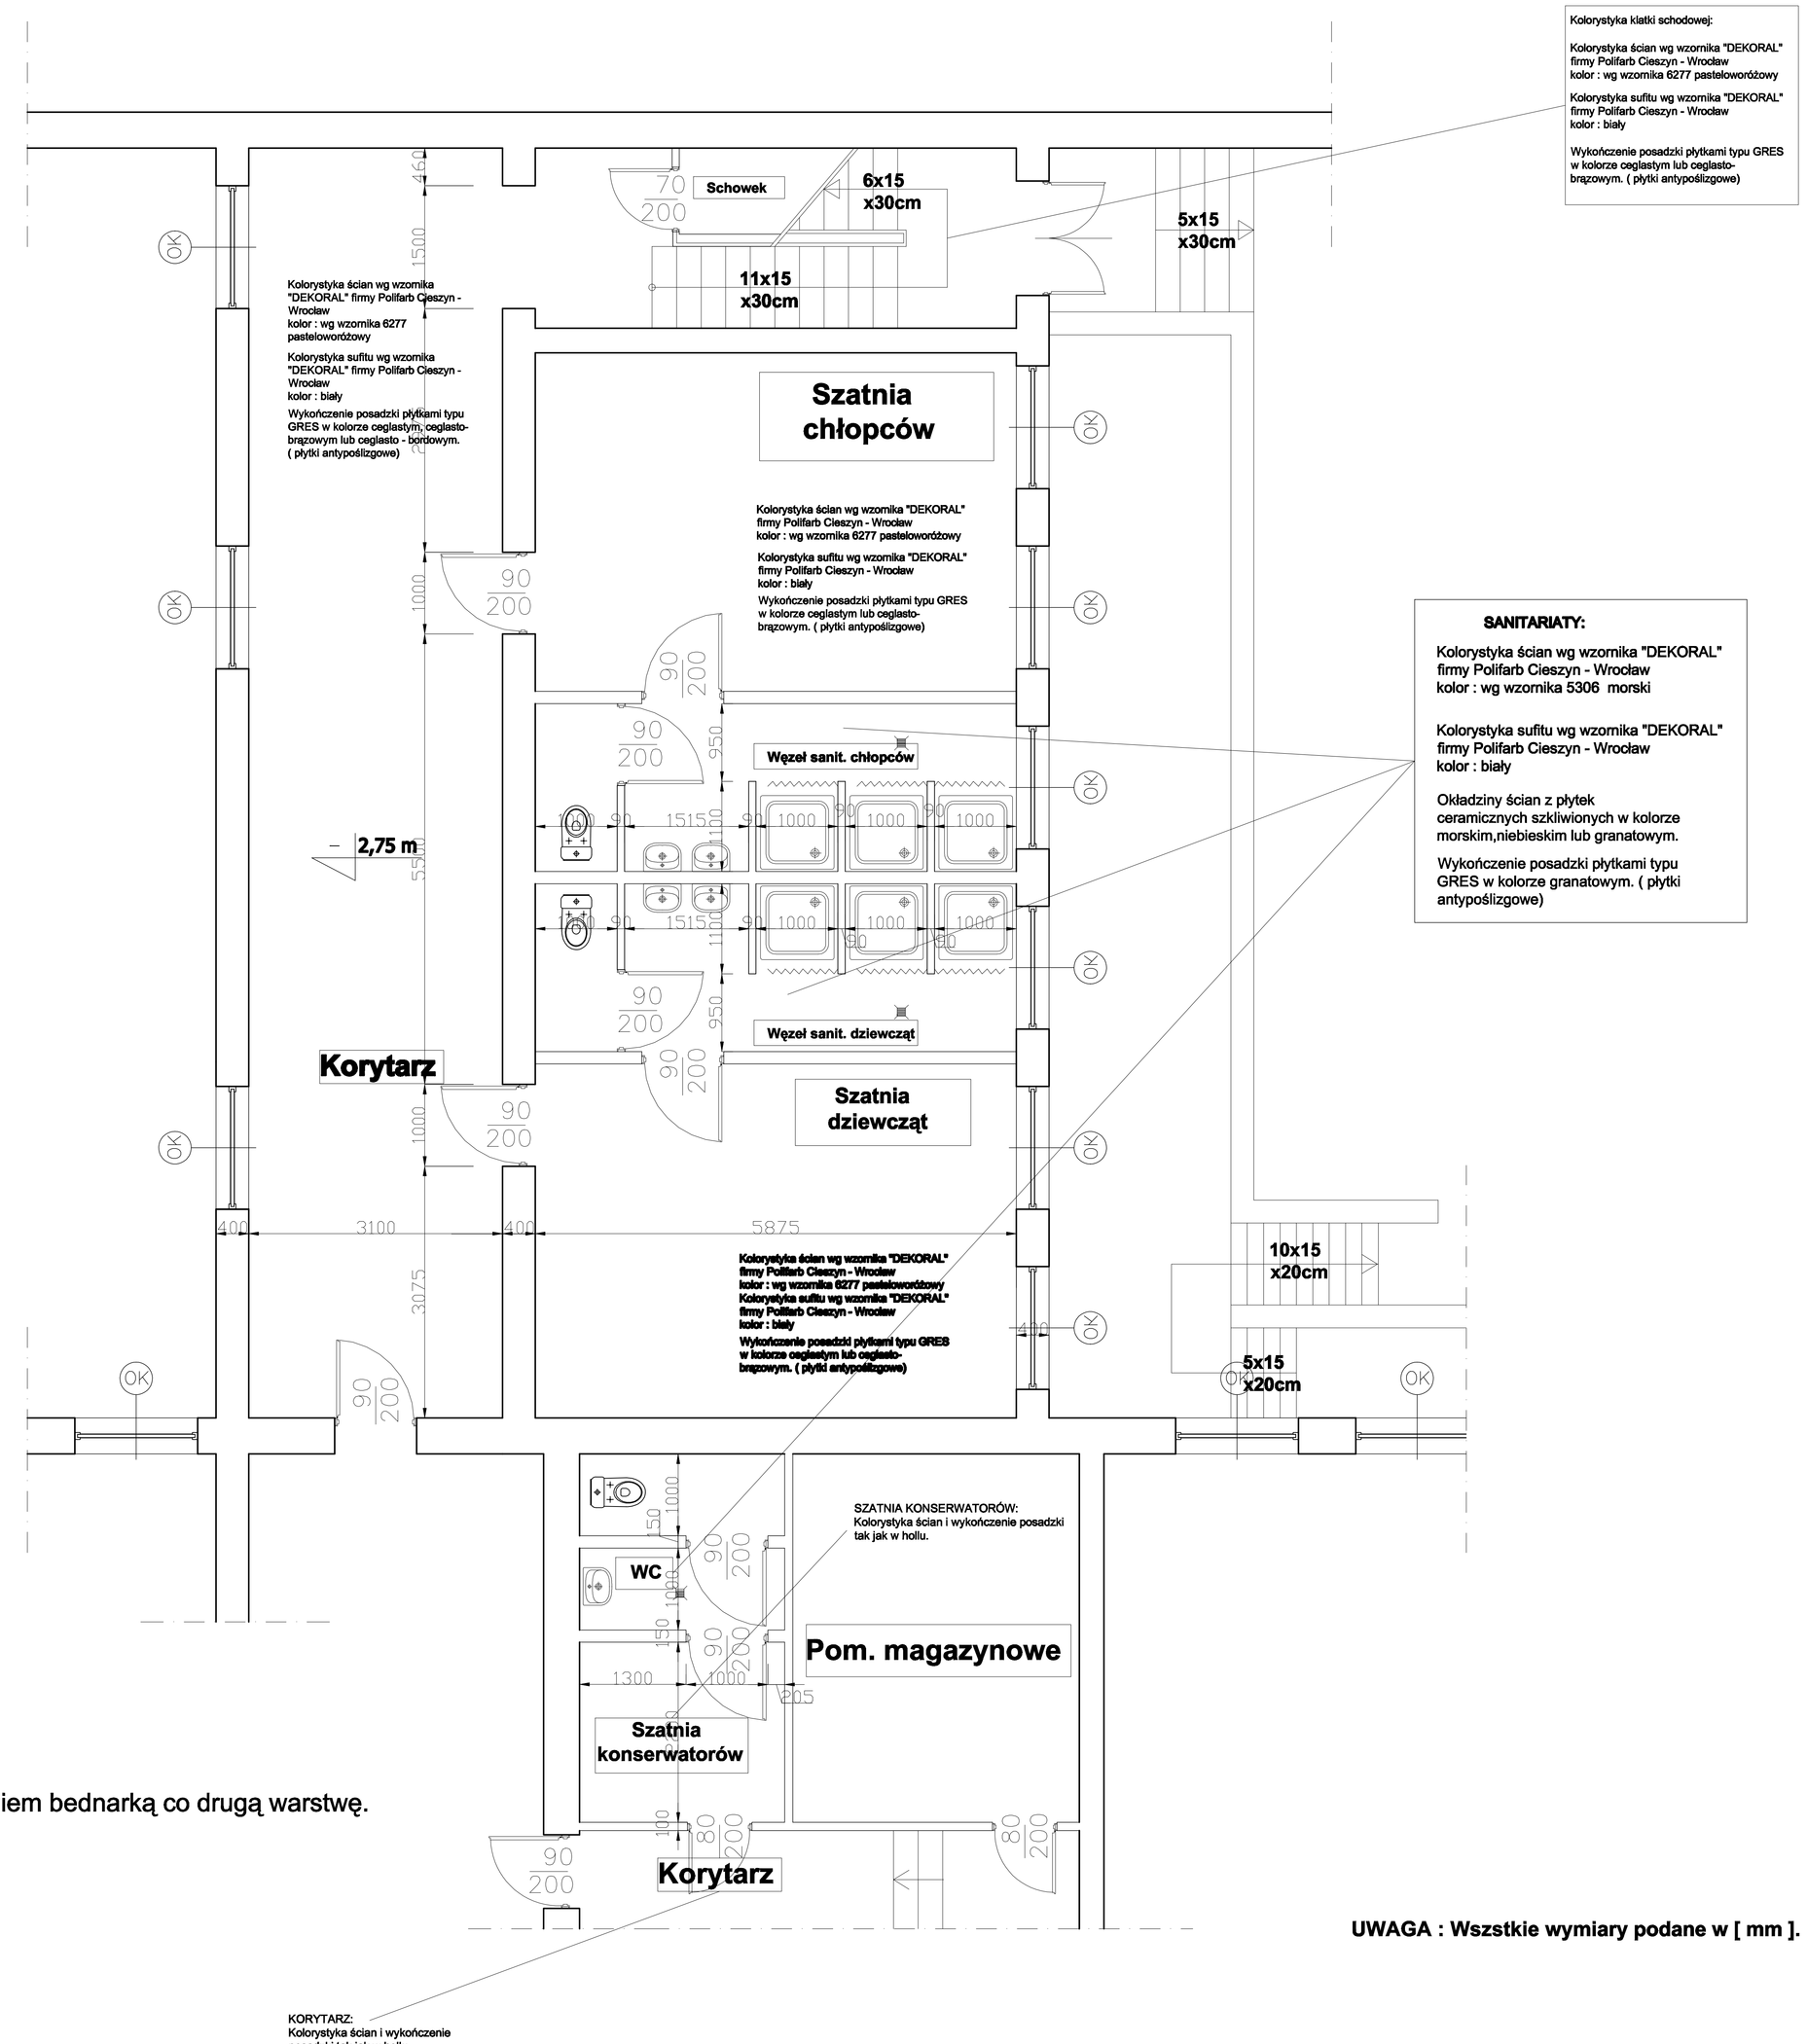

Kolorystyka klatki schodowej:

Kolorystyka ścian wg wzornika "DEKORAL" firmy Polifarb Cieszyn - Wrocław
kolor : wg wzornika 6277 pasteloworóżowy

Kolorystyka sufitu wg wzornika "DEKORAL" firmy Polifarb Cieszyn - Wrocław
kolor : biały

Wykończenie posadzki płytkami typu GRES w kolorze ceglastym lub ceglasto-brązowym. (płytki antypoślizgowe)

Kolorystyka ścian wg wzornika "DEKORAL" firmy Polifarb Cieszyn - Wrocław
kolor : wg wzornika 6277 pasteloworóżowy

Kolorystyka sufitu wg wzornika "DEKORAL" firmy Polifarb Cieszyn - Wrocław
kolor : biały

Wykończenie posadzki płytkami typu GRES w kolorze ceglastym; ceglasto-brązowym lub ceglasto - bordowym. (płytki antypoślizgowe)

Kolorystyka ścian wg wzornika "DEKORAL" firmy Polifarb Cieszyn - Wrocław
kolor : wg wzornika 6277 pasteloworóżowy

Kolorystyka sufitu wg wzornika "DEKORAL" firmy Polifarb Cieszyn - Wrocław
kolor : biały

Wykończenie posadzki płytkami typu GRES w kolorze ceglastym lub ceglasto-brązowym. (płytki antypoślizgowe)

SANITARIATY:

Kolorystyka ścian wg wzornika "DEKORAL" firmy Polifarb Cieszyn - Wrocław
kolor : wg wzornika 5306 morski

Kolorystyka sufitu wg wzornika "DEKORAL" firmy Polifarb Cieszyn - Wrocław
kolor : biały

Okładziny ścian z płytek ceramicznych szkliwionych w kolorze morskim,niebieskim lub granatowym.

Wykończenie posadzki płytkami typu GRES w kolorze granatowym. (płytki antypoślizgowe)

UWAGA:

Ścianki natrysków wykonać z cegły pełnej ze wzmocnieniem bednarką co drugą warstwę.

Wentylację istniejącą należy udrożnić.

UWAGA : Wszstkie wymiary podane w [mm].

INWESTOR : **Gmina Stronie Śląskie** **Ul. Kościuszki 55** **57 - 550 Stronie Śląskie**	**Lokalizacja:** **57 - 550 Stronie Śląskie ul. Kościuszki 57**		
	Obiekt: Szkoła Podstawowa w Stroniu Śląskim		
	Autorzy projektu: **inż. Daniel Szatan**	**Data:**	**Podpis:**
Skala: **1:75**			
Temat: Remont (modernizacja) Szkoły Podstawowej w Stroniu Śląskim SZCZEGÓŁY WĘZŁÓW SANITARNYCH W PIWNICACH.		**Nr rysunku:** **6**	