

RM.0150-6/09

**Uchwała Nr XXXVIII/224/09**  
**Rady Miejskiej w Stroniu Śląskim**

**z dnia 25 maja 2009 roku**

W sprawie przystąpienia do sporządzenia zmiany studium uwarunkowań i kierunków zagospodarowania przestrzennego miasta i gmina Stronie Śląskie

Na podstawie art.18 ust.2 pkt. 5 ustawy z dnia 8 marca z 1990 roku o samorządzie gminnym / Dz. U. z 2001 r. Nr 142 , poz. 1591 ze zmianami / oraz art. 9 ust. 1 ustawy z dnia 27 marca 2003 roku o planowaniu i zagospodarowaniu przestrzennym / Dz.U. Nr 80 , poz. 717 ze zmianami / Rada Miejska w Stroniu Śląskim uchwała co następuje :

§ 1

W celu umożliwienia dalszego rozwoju funkcji sportowo-rekreacyjnej Stacji Narciarskiej Kamienica – przystępuje się do sporządzenia zmiany „ Studium uwarunkowań i kierunków zagospodarowania przestrzennego miasta i gminy Stronie Śląskie”

§ 2

Zmiana studium będzie ustalać zakres zgodny z art. 10 ustawy z dnia 27 marca 2003 r. o planowaniu i zagospodarowaniu przestrzennym.

§ 3

Zakres opracowania obejmuje obszar w części wsi Kamienica i Bolesławów określony w załączniku graficznym Nr 1 z przeznaczeniem na funkcję usług sportu / kolej linowa, trasy zjazdowe wraz z urządzeniami i obiektami towarzyszącymi/ i turystyki.

§ 4

Wykonanie uchwały powierza się Burmistrzowi Stronia Śląskiego.

§5

Uchwała wchodzi w życie z dniem podjęcia i podlega ogłoszeniu na tablicy ogłoszeń Urzędu Miejskiego w Stroniu Śląskim.

**PRZEWODNICZĄCY**  
Rady Miejskiej w Stroniu Śląskim  
*Ryszard Sulmicki*

**Uzasadnienie**

**do uchwały Nr XXXVIII/224/09**

**Rady Miejskiej w Stroniu Śląskim**

**z dnia 25 maja 2009 roku**

w sprawie przystąpienia do sporządzenia zmiany studium uwarunkowań i kierunków zagospodarowania przestrzennego terenu położonego we wsiach Kamienica i Bolesławów - gmina Stronie Śląskie

Propozycja zawarta w projekcie uchwały zmierza do rozbudowy i poszerzenia istniejących terenów sportowych Stacji Narciarskiej Kamienica. W granicach opracowania zmiany Inwestor przewiduje budowę kolei linowej z górną i dolną stacją narciarską z usługami turystyki oraz trasę zjazdową przedłużającą trasę zjazdową Stacji Narciarskiej Kamienica.

W związku z nową propozycją właściciela działki, zachodzi potrzeba dokonania w pierwszej kolejności zmiany ustaleń studium uwarunkowań i kierunków zagospodarowania przestrzennego miasta i gminy Stronie Śląskie / uchwała Rady Miejskiej Nr X/74/03 z dnia 08.07.2003 r./.

**PRZEWODNICZĄCY**  
Rady Miejskiej w Stroniu Śląskim


*Ryszard Sulński*

Załącznik Nr 1  
Do uchwały Nr XXXVIII/224/09 Rady Miejskiej  
w Stroniu Śląskim z dnia 25 maja 2009 r.

**WIEŚ KAMIENICA I BOLESŁAWÓW - GMINA STRONIE ŚLĄSKIE**  
**SKALA 1 : 5000**

/ mapa ewidencji gruntów /

**GRANICE OPRACOWANIA ZMIANY STUDIUM**

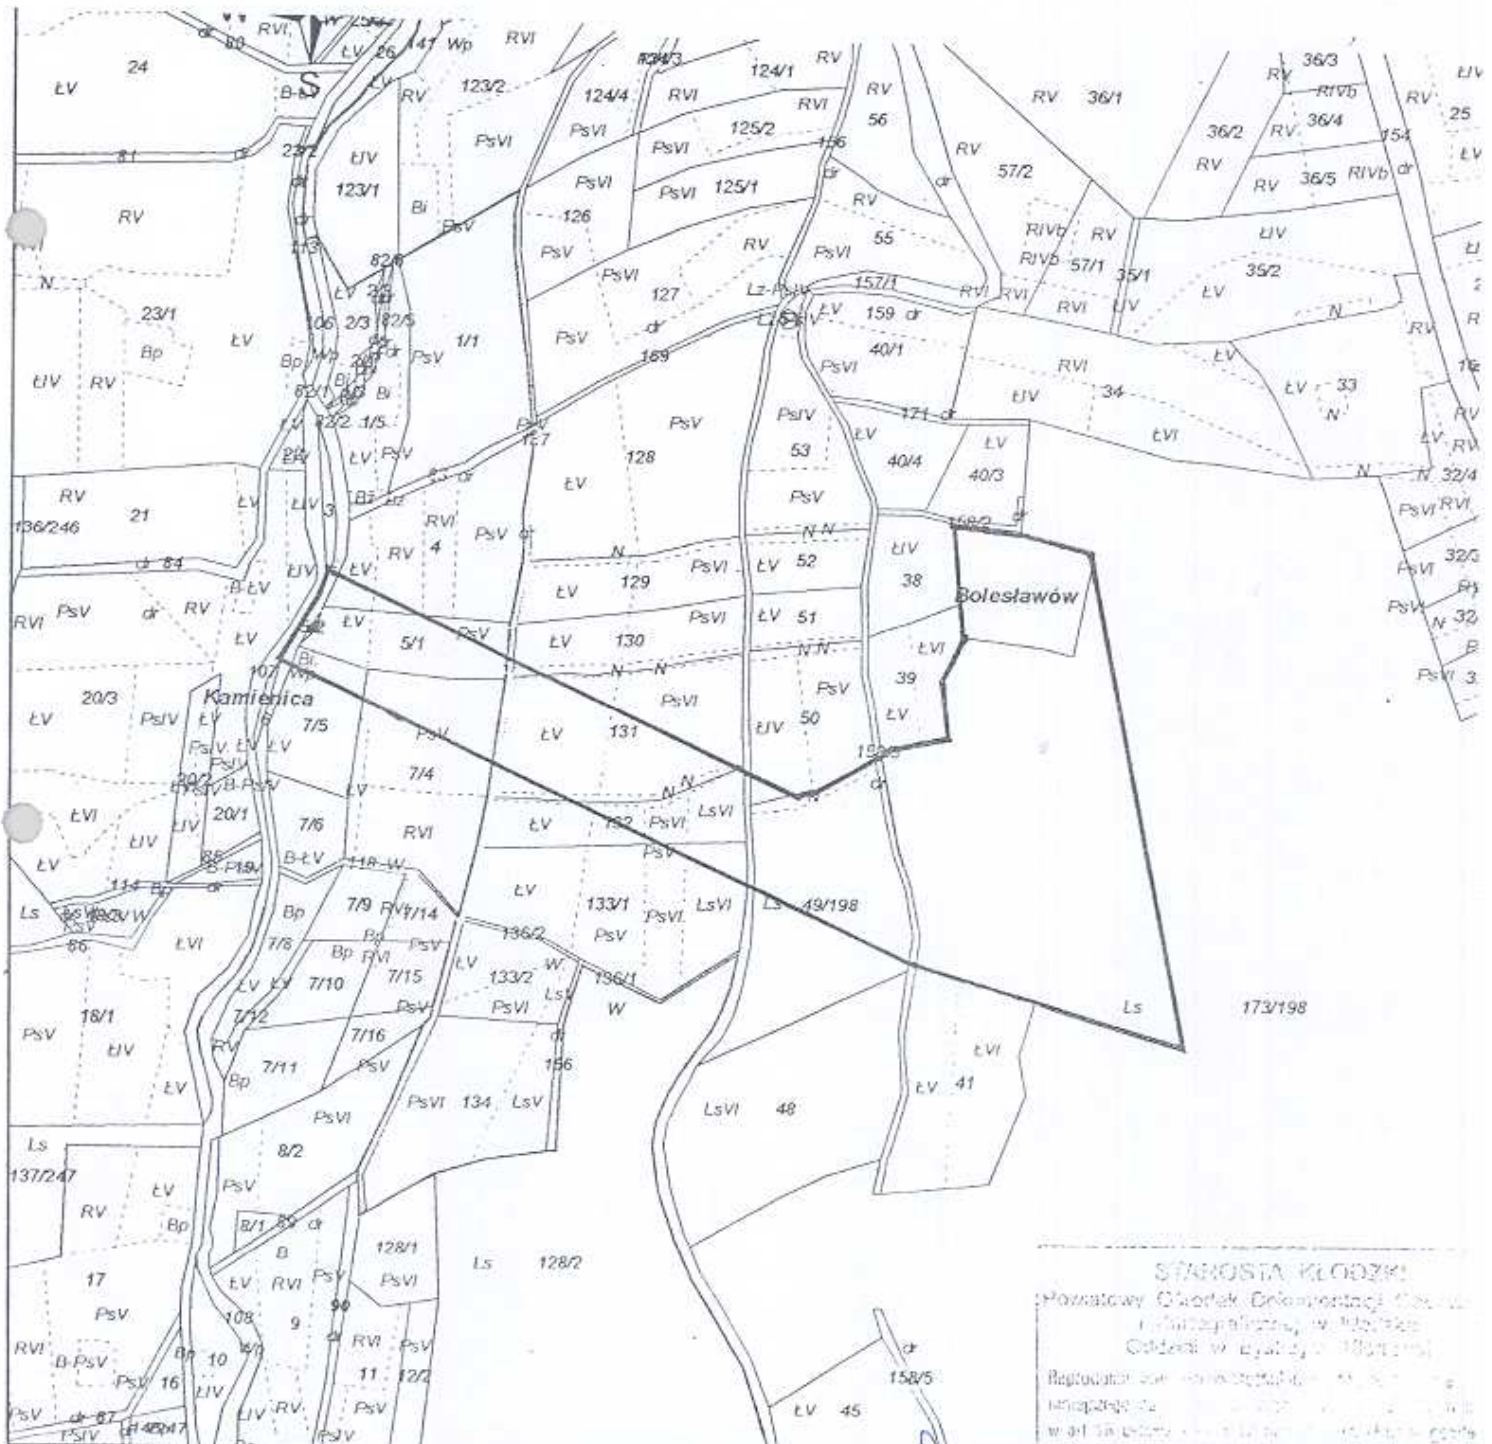

**PRZEWODNICZĄCY**  
Rady Miejskiej w Stroniu Śląskim

Ryszard Sulirski

Podimup. Kles...

25.05.09