

RM.0150-9/07

Uchwała Nr XII/76/07
Rady Miejskiej w Stroniu Śląskim
z dnia 29.06 2007 roku

**w sprawie przystąpienia do sporządzenia zmiany studium uwarunkowań i kierunków
zagospodarowania przestrzennego Gminy Stronie Śl.**

Na podstawie art. 18 ust. 2 pkt. 15 ustawy z dnia 8 marca 1990 r. o samorządzie gminnym (Dz.U. z 2001 r. Nr 142, poz. 1591 ze zmianami) oraz art. 9 pkt. 1 i art. 27 ustawy z dnia 27 marca 2003 r. o planowaniu i zagospodarowaniu przestrzennym (Dz. U. Nr 80, poz. 717 ze zmianami), Rada Miejska w Stroniu Śląskim uchwała co następuje:

§ 1

Przystępuje się do sporządzenia zmiany studium uwarunkowań i kierunków zagospodarowania przestrzennego gminy Stronie Śląskie uchwalonego Uchwałą Nr XI/65/99 Rady Miejskiej Stronie Śląskie z dnia 28 lipca 1999 roku, zmienionego uchwałą Nr X/74/03 Rady Miejskiej w Stroniu Śląskim z dnia 8 lipca 2003 roku, w zakresie części obrębu wsi Sienna, włączonej w granice gminy Stronie Śląskie, zgodnie z załącznikiem graficznym stanowiącym załącznik do niniejszej uchwały.

§ 2

Przedmiotem zmiany studium, którym mowa w § 1 są kierunki zagospodarowania przestrzennego gminy Gminy Stronie Śląskie.

§ 3

Wykonanie uchwały powierza się Burmistrzowi Stronia Śląskiego.

§ 4

Uchwała wchodzi w życie z dniem podjęcia.

Pieczęć podłużna o treści:
Przewodniczący Rady Miejskiej
w Stroniu Śląskim
Ryszard Suliński
oraz nieczytelny podpis

UZASADNIENIE


W dniu 29.09.2001 na mocy Rozporządzenia Rady Ministrów w sprawie ustalenia granic oraz zmiany nazw i siedzib władz niektórych gmin i miast (Dz.U. z 2001 Nr 116 poz 1241), część obrębu wsi Sienna w gminie Stronie Śląskie została powiększona o obszar o powierzchni ok. 100 ha, położony dotychczas w granicach gminy Bystrzyca Kłodzka. Obowiązujące studium uwarunkowań i kierunków zagospodarowania przestrzennego gminy Stronie Śląskie uchwalone Uchwałą Nr XI/65/99 Rady Miejskiej Stronie Śląskie z dnia 28 lipca 1999 roku i zmienione uchwałą Nr X/74/03 Rady Miejskiej w Stroniu Śląskim z dnia 8 lipca 2003 roku nie obejmowało wyżej wym. obszaru. W związku z powyższym należy uzupełnić studium o brakujący fragment celem określenia kierunków zagospodarowania przedmiotowego obszaru i umożliwienia sporządzenia miejscowych planów zagospodarowania przestrzennego, zgodnie z wymaganiami art. 9 ust. 1 i 3 ustawy z dnia 27 marca 2003 r. o planowaniu i zagospodarowaniu przestrzennym (Dz. U. Nr 80, poz. 717 ze zmianami).

**Pieczęć podłużna o treści:
Przewodniczący Rady Miejskiej
w Stroniu Śląskim
Ryszard Suliński
oraz nieczytelny podpis**

Załącznik do uchwały Rady Miejskiej Nr
XIII/76/07 w Stroniu Śląk z dnia 29.06.07

Gmina Stronie Śląskie

Skala 1:10 000

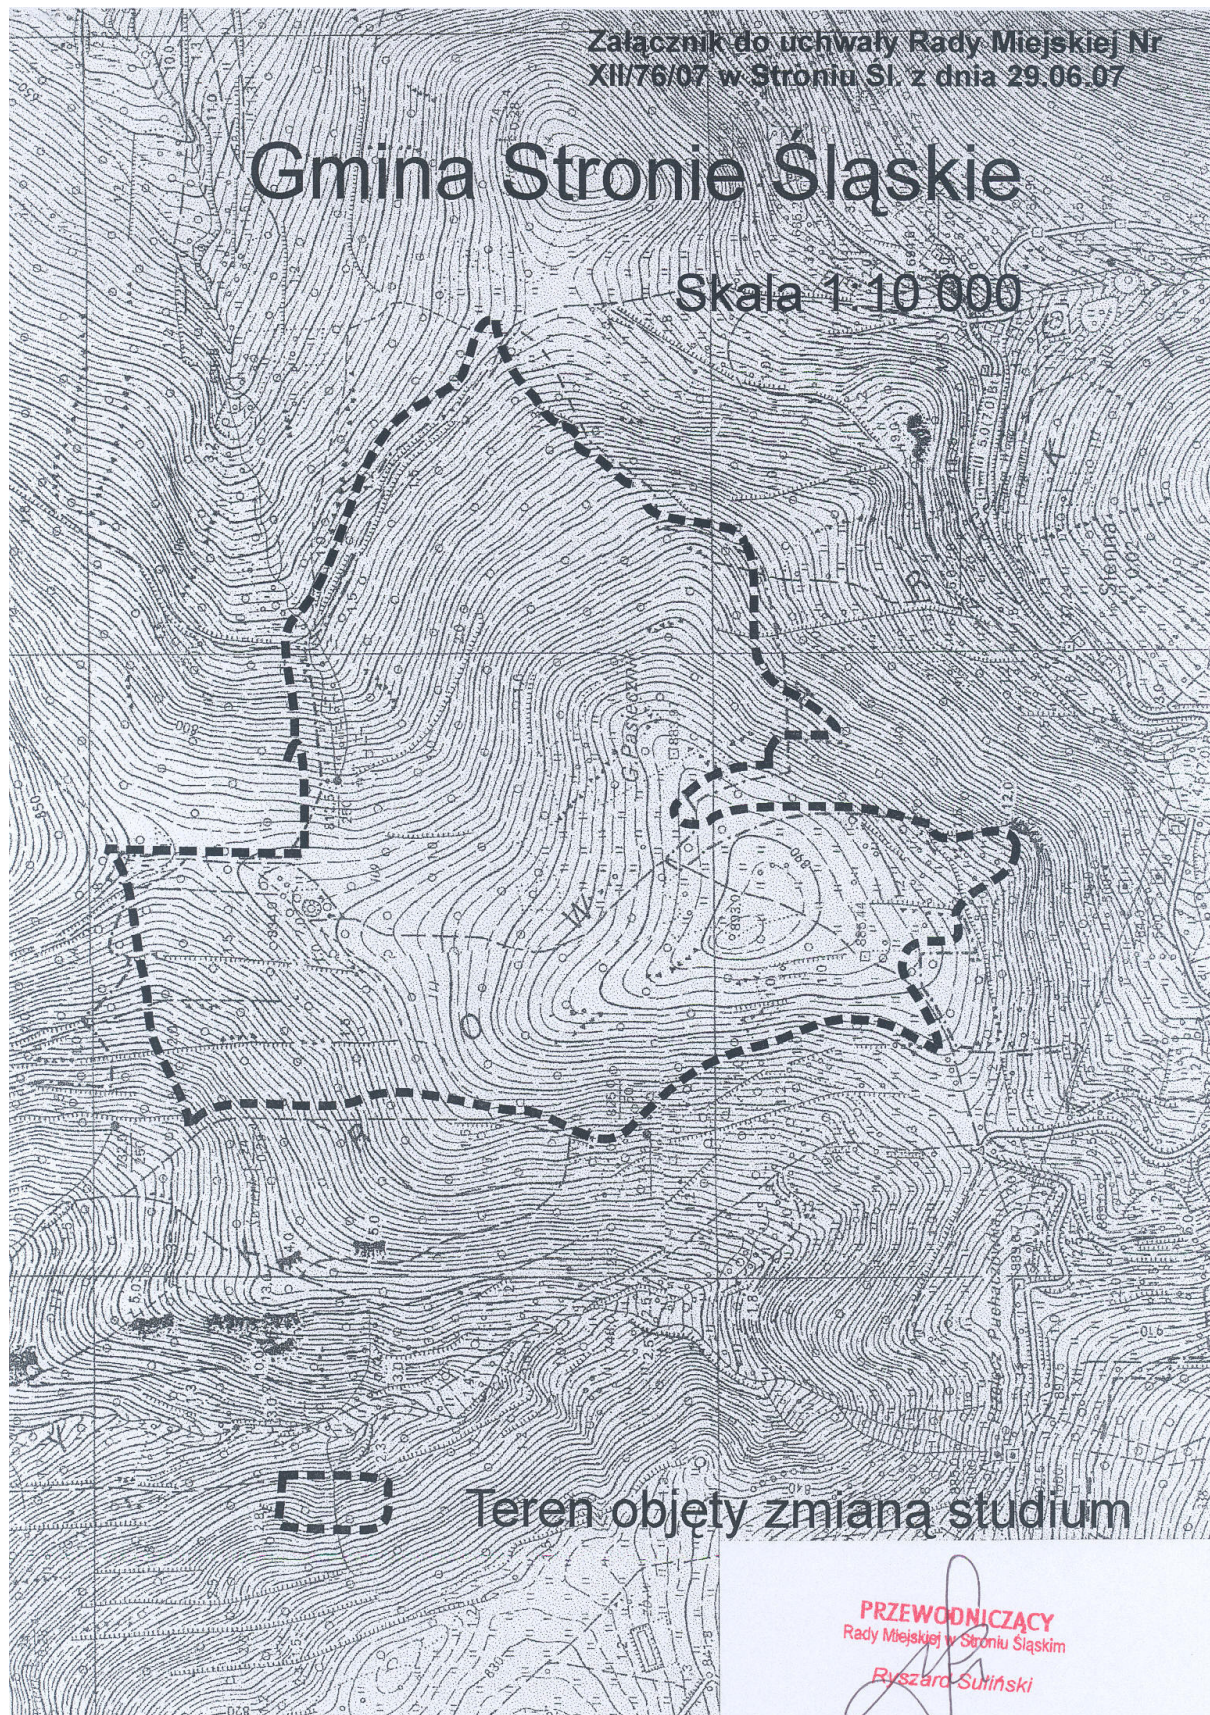

Teren objęty zmianą studium

PRZEWOŃCZĄCY
Rady Miejskiej w Stroniu Śląskim
Ryszard Sutiński