

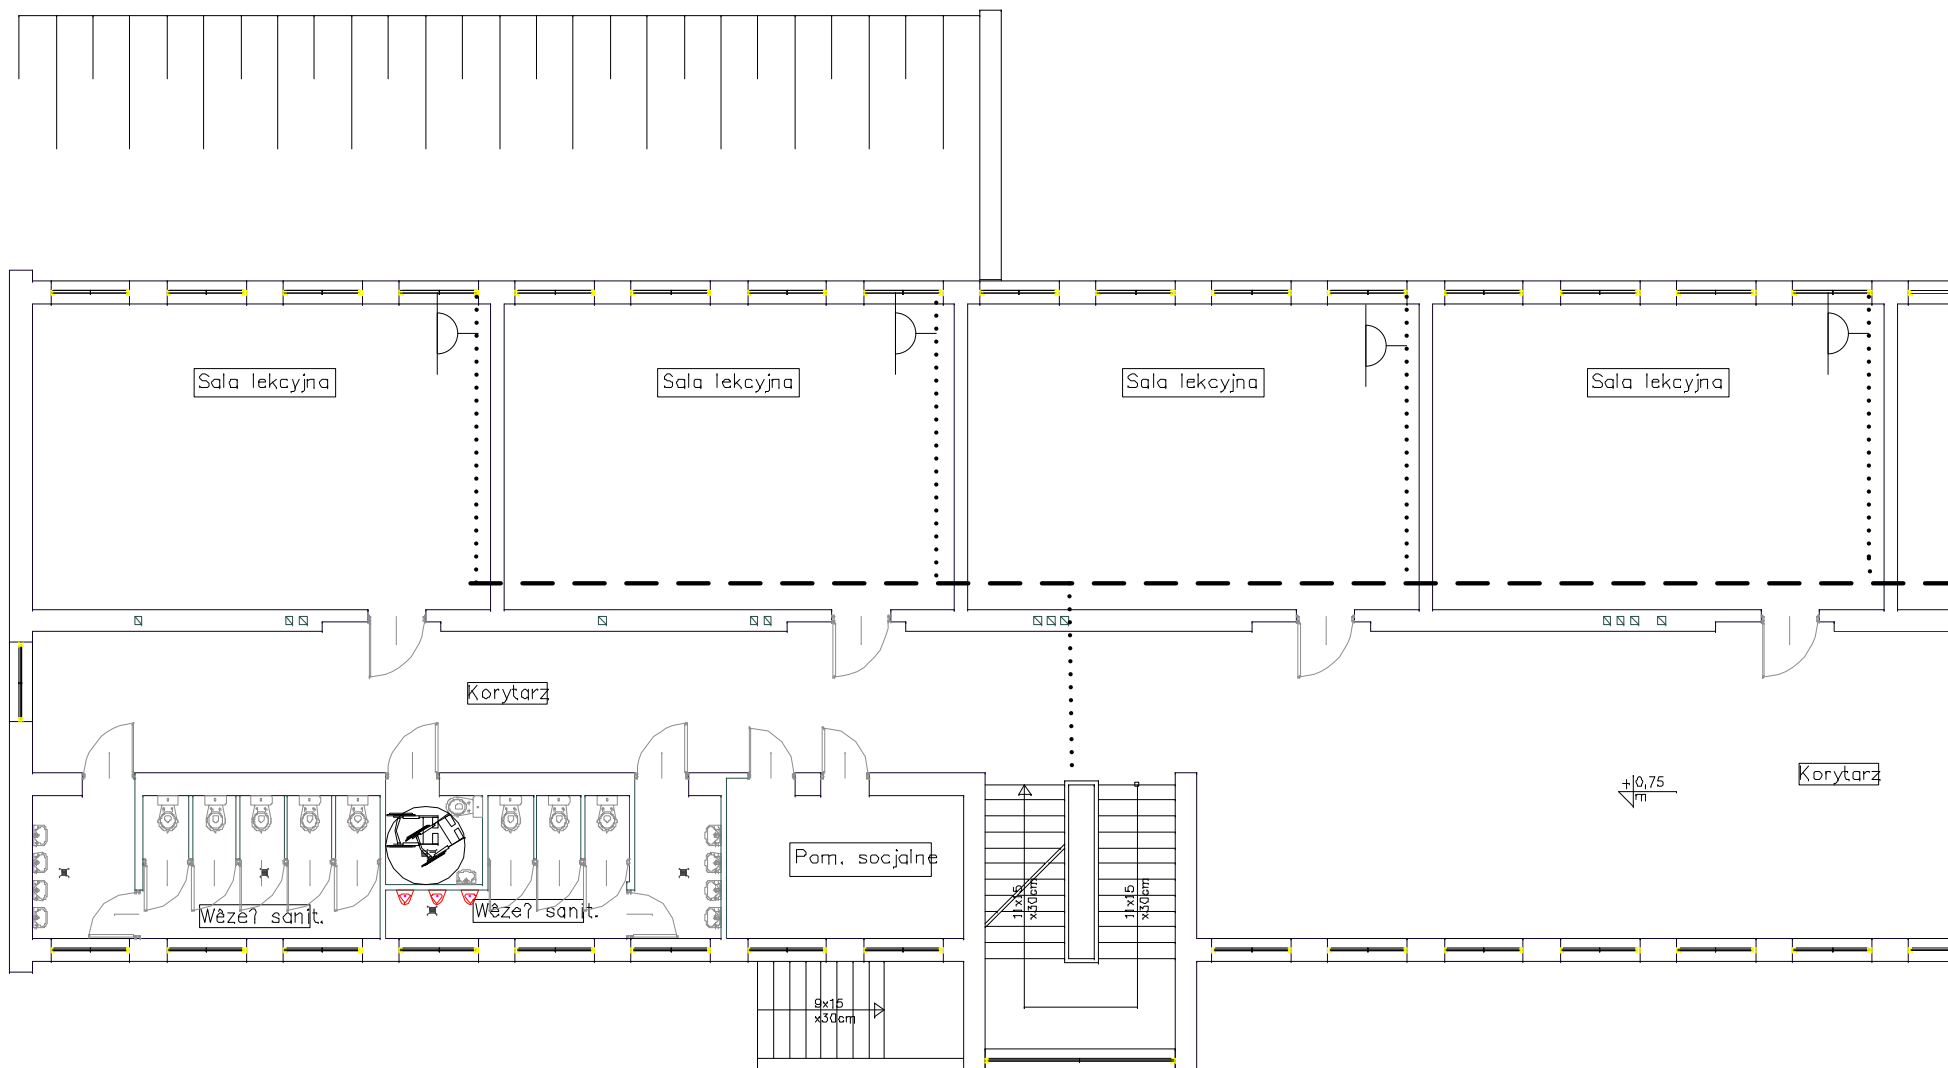


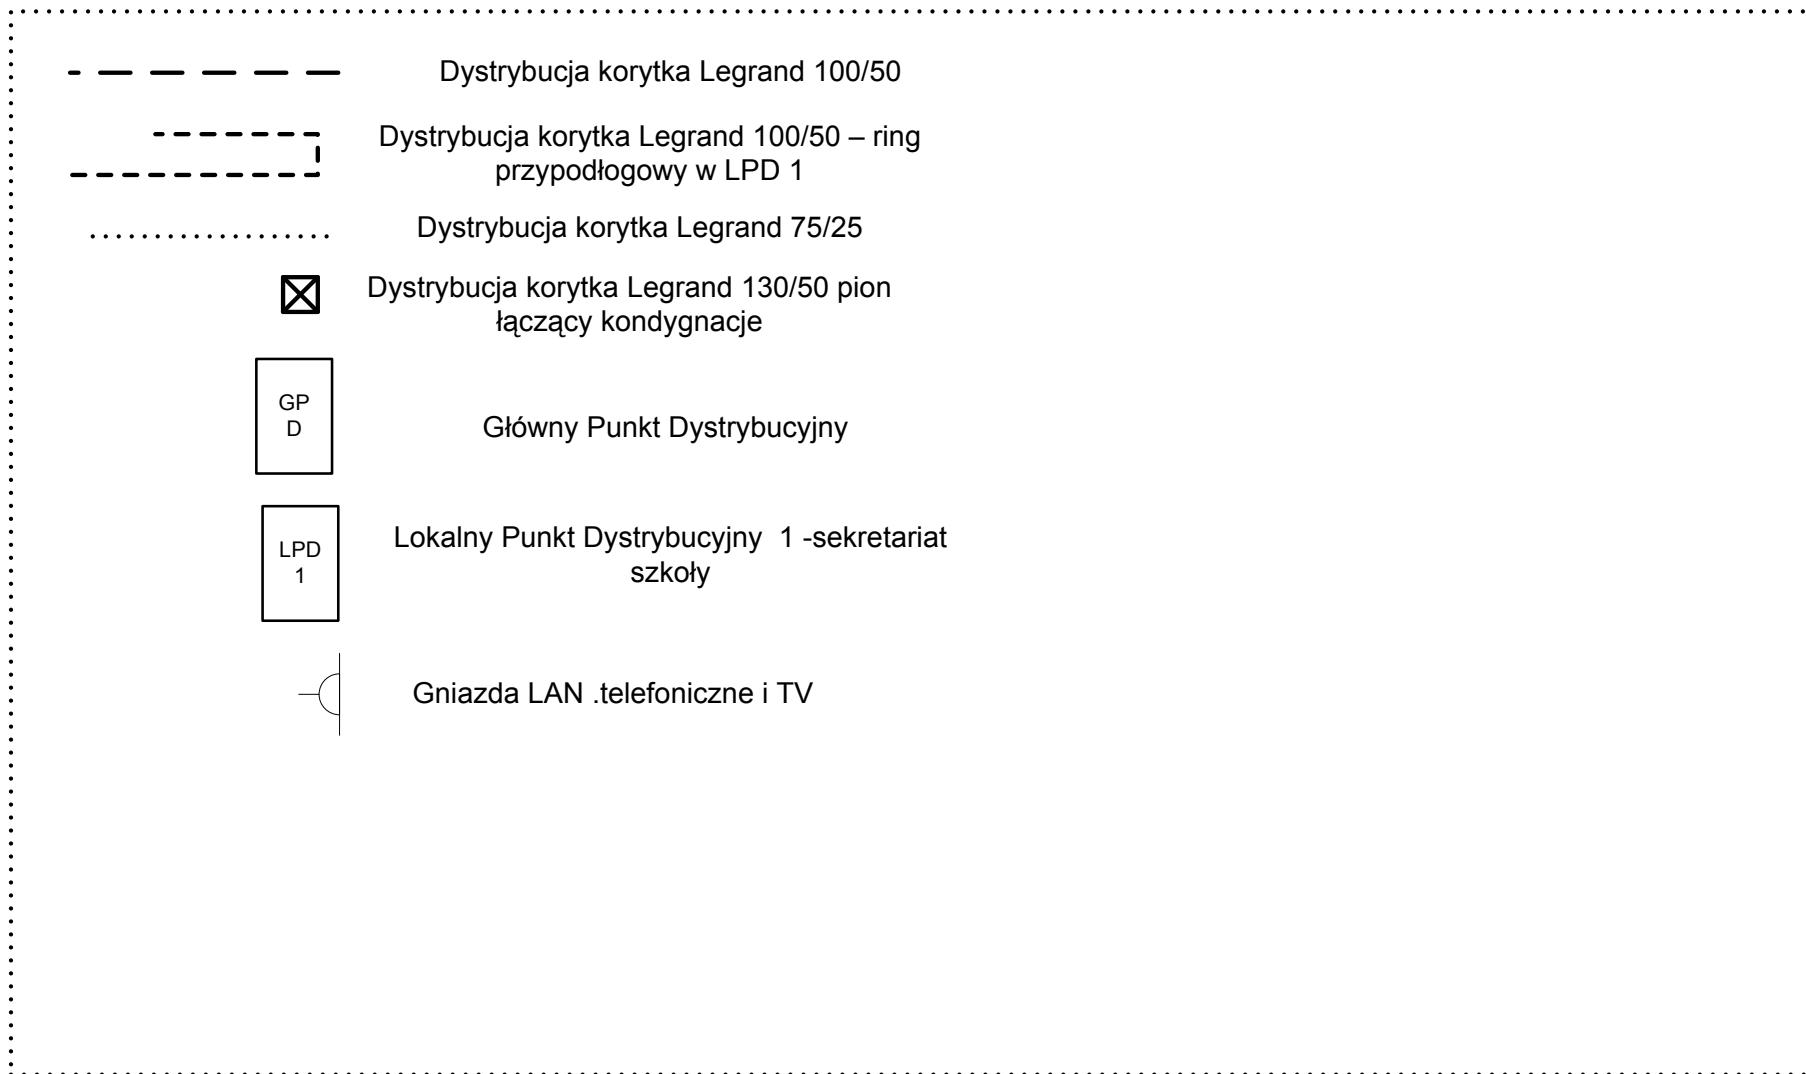

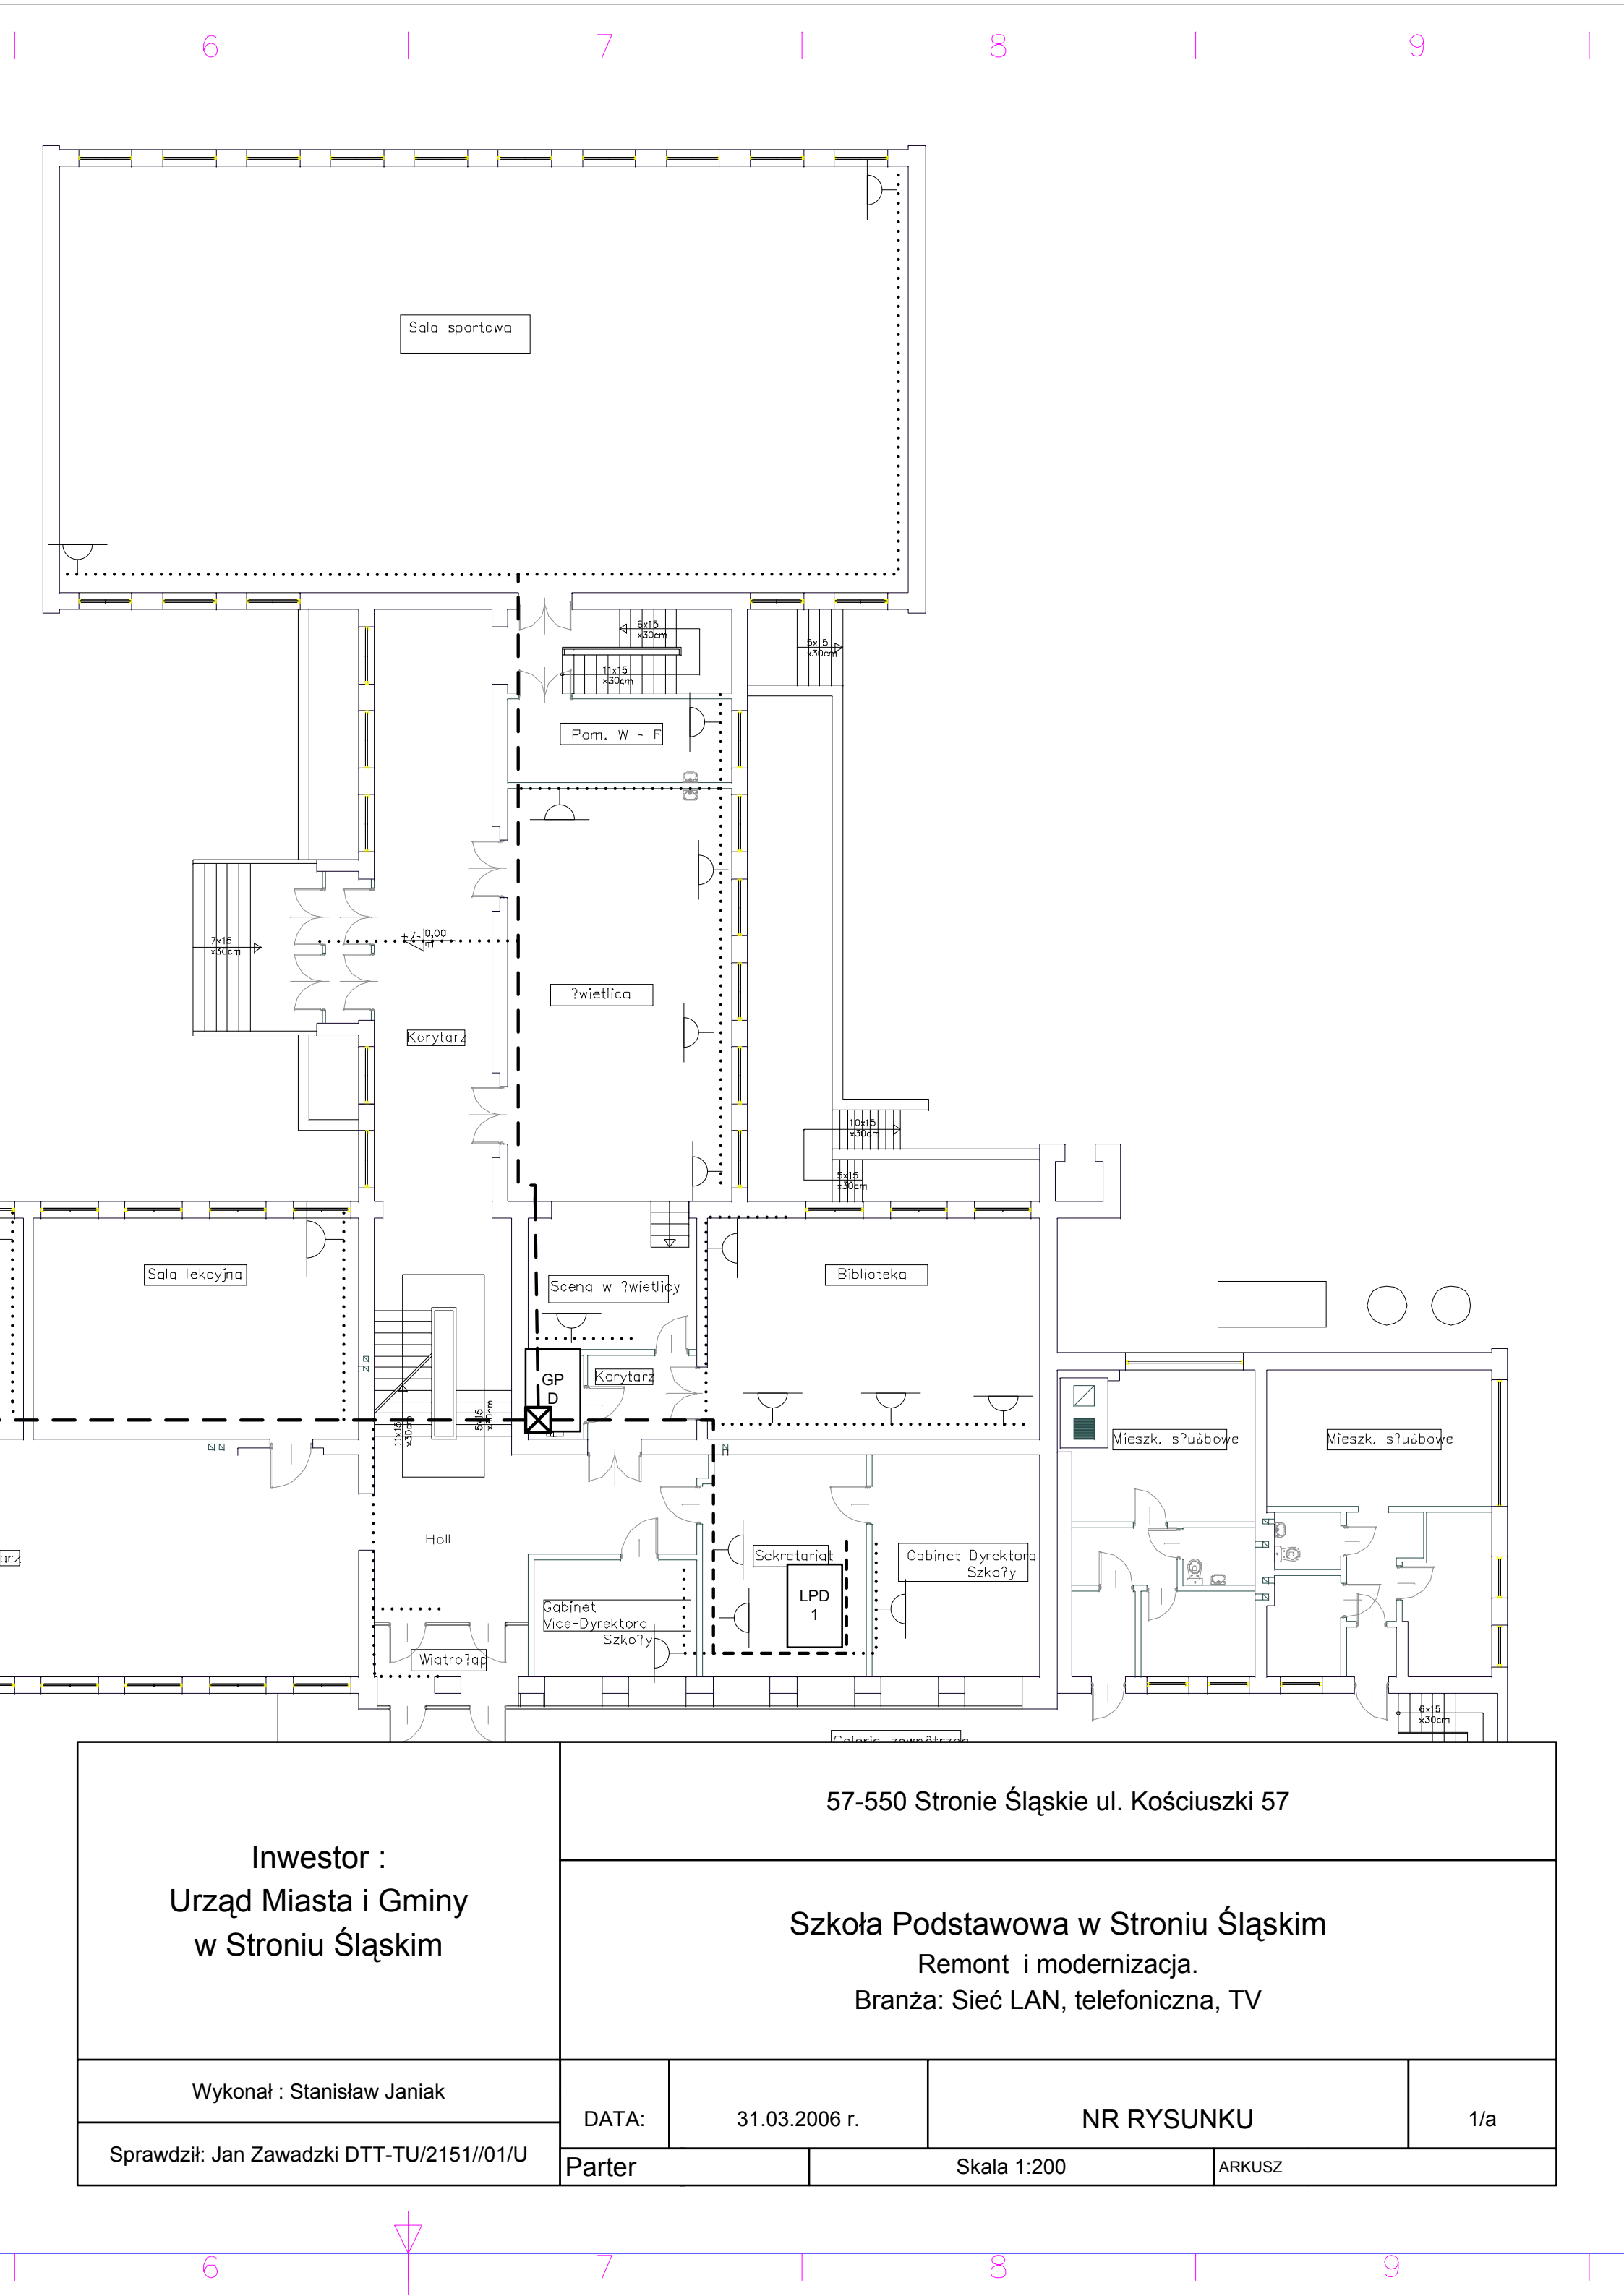

Inwestor : Urząd Miasta i Gminy w Stroniu Śląskim		57-550 Stronie Śląskie ul. Kościuszki 57			
		Szkoła Podstawowa w Stroniu Śląskim Remont i modernizacja. Branża: Sieć LAN, telefoniczna, TV			
Wykonał : Stanisław Janiak		DATA:	31.03.2006 r.	NR RYSUNKU	
Sprawdził: Jan Zawadzki DTT-TU/2151//01/U		Parter		Skala 1:200	1/a
		ARKUSZ			