

Z

----- Dystrybucja korytka Legrand 100/50

..... Dystrybucja korytka Legrand 75/25


☒ Dystrybucja korytka Legrand 130/50 pion
łączący kondygnacje

GP
D

Główny Punkt Dystrybucyjny



Gniazda LAN .telefoniczne i TV

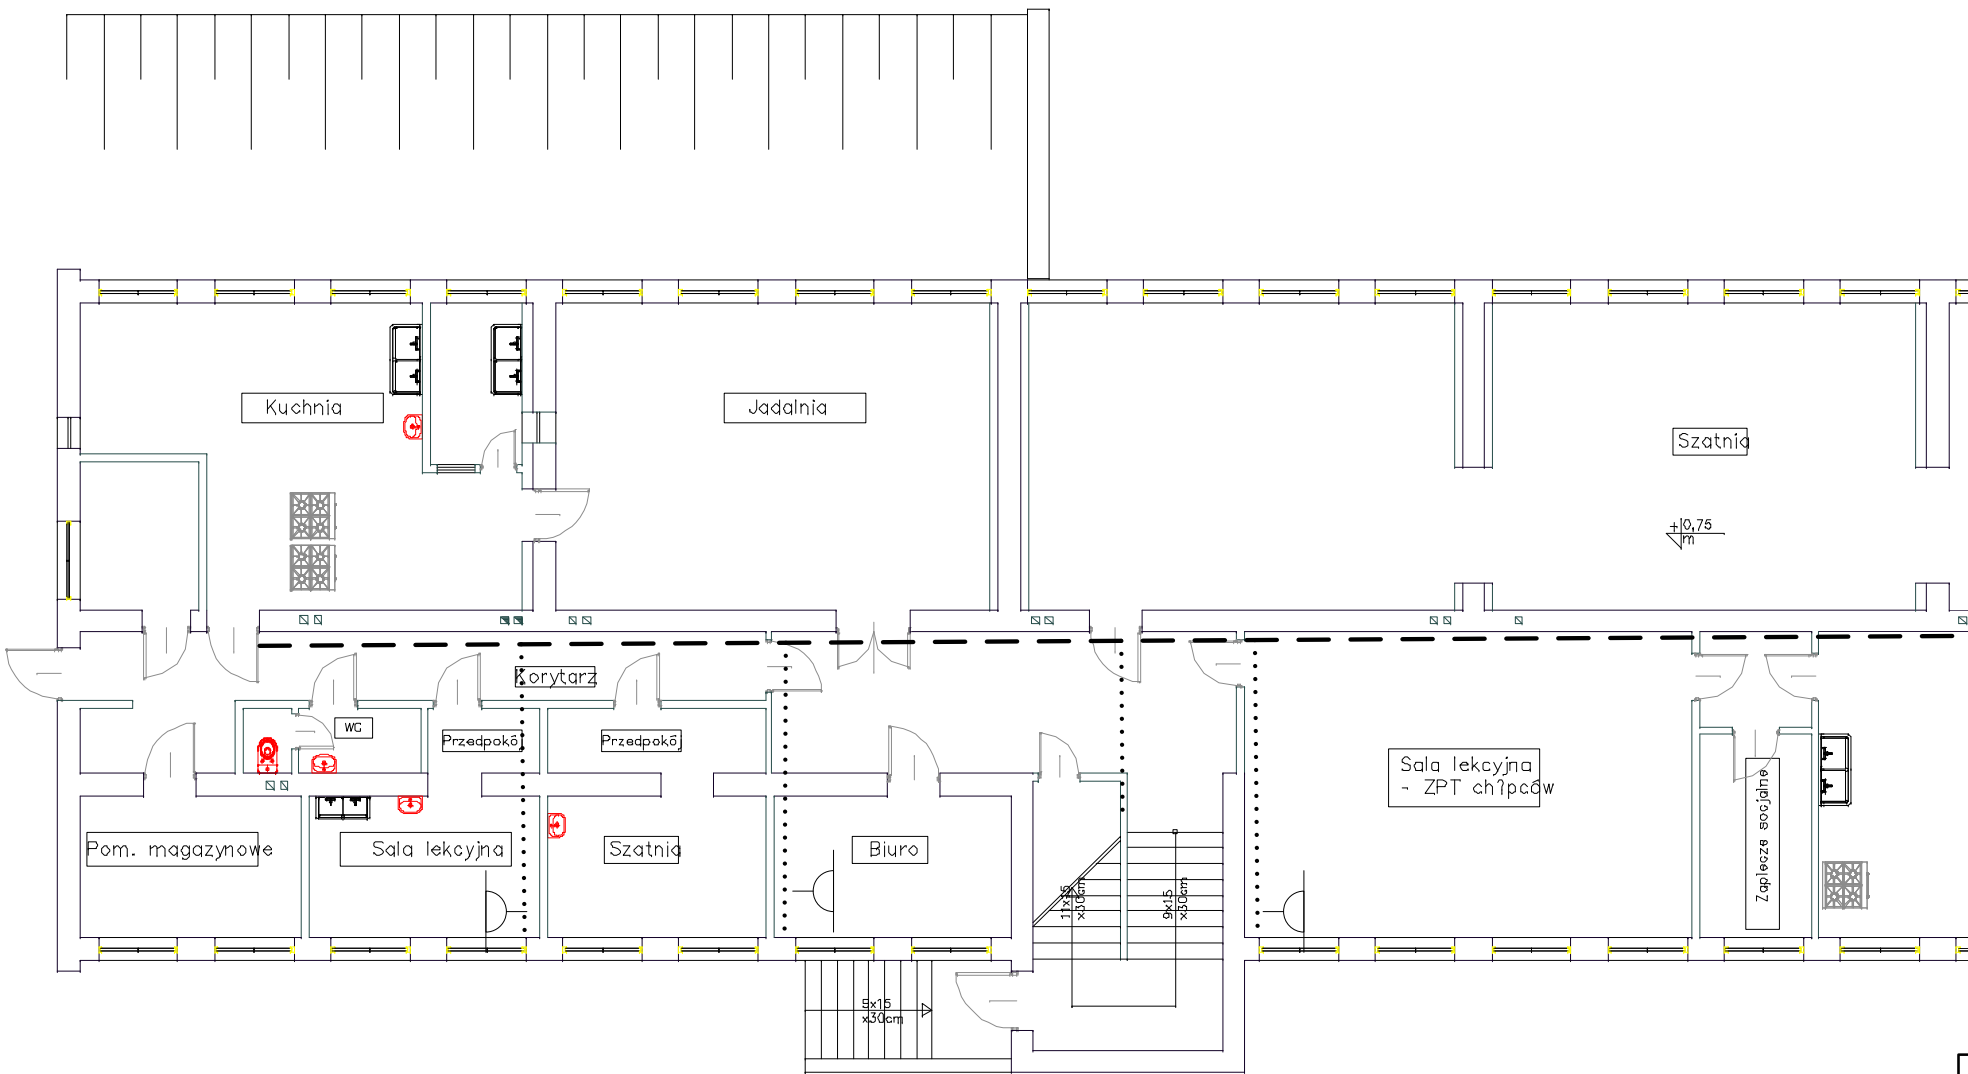

2

3

4

5



Inwestor : Urząd Miasta i Gminy w Stroniu Śląskim		57-550 Stronie Śląskie ul. Kościuszki 57			
		Szkola Podstawowa w Stroniu Śląskim Remont i modernizacja. Branża: Sieć LAN, telefoniczna, TV			
Wykonał : Stanisław Janiak		DATA:	31.03.2006 r.	NR RYSUNKU	
Sprawdził: Jan Zawadzki DTT-TU/2151//01/U		piwnice		Skala 1: 200	ARKUSZ
				1/d	