



MIEJSCOWY PLAN ZAGOSPODAROWANIA PRZESTRZENNEGO TERENÓW POŁOŻONYCH WE WSI STARY GIERALTÓW GMINA STRONIE ŚLĄSKIE

RYSUNEK PLANU MIEJSCOWEGO

SKALA 1:2 000

ARKUSZ 4

WYRSZ ZE STUDIUM WARUNKOWAŃ I KIERUNKÓW ZAGOSPODAROWANIA
PRZESTRZENNEGO MIASTA I GMINY STRONIE ŚLĄSKIE
ZATWIERDZONEGO UCHWAŁĄ NR XI/747/03 RADY MIEJSKIEJ W STRONIU ŚLĄSKIM
Z DNIA 8 LIPCA 2003 R.

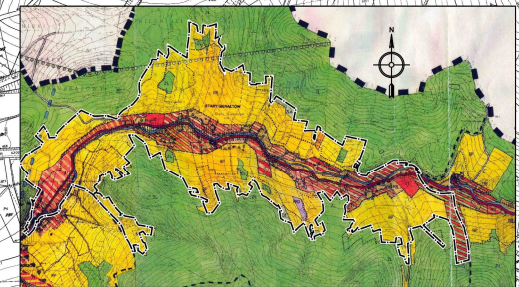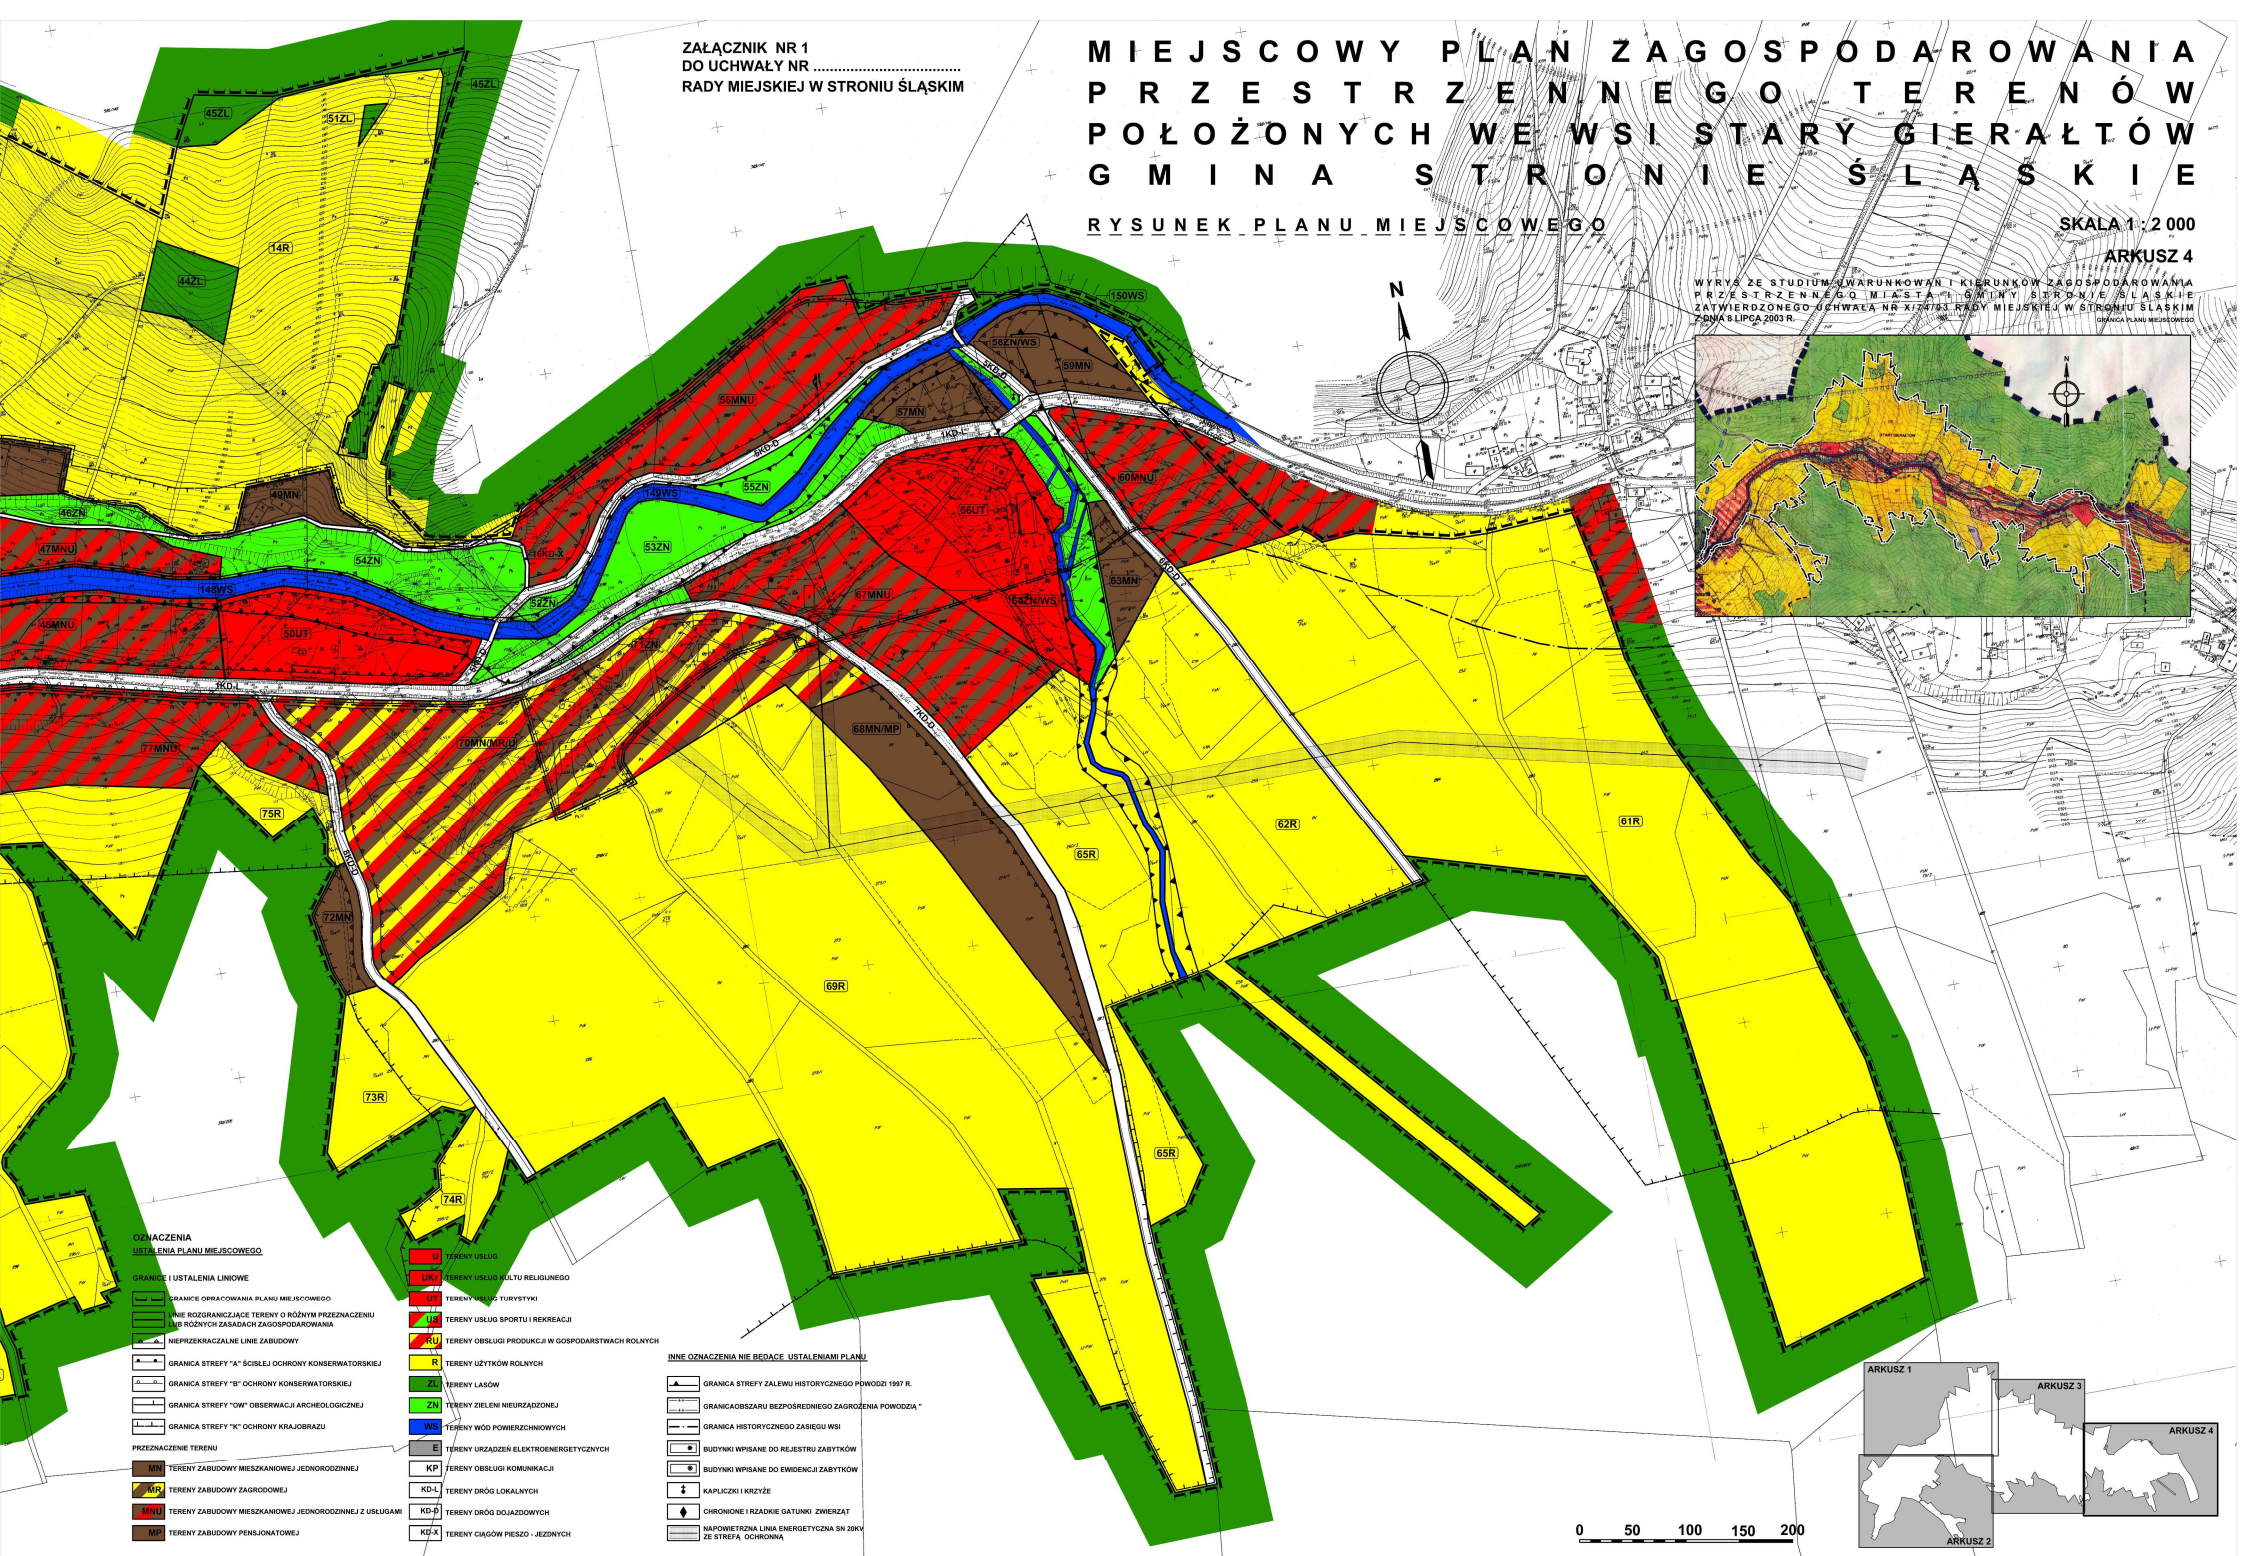

**OZNACZENIA
WZGLĘDNE PLANU MIEJSCOWEGO**

- GRANICE I USTALENIA LINIOWE**
- GRANICE OBRACOWANIA PLANU MIEJSCOWEGO
 - LINE ROZGRANICZAJĄCE TERENY O RÓŻNYM PRZEZNACZENIU
LUB RÓŻNYCH ZASADACH ZAGOSPODAROWANIA
 - NIEPRZEKRACZALNE LINIE ZABUDOWY
 - GRANICA STREFY "A" ŚCIEŚLEJ OCHRONY KONSERWATORSKIEJ
 - GRANICA STREFY "B" OCHRONY KONSERWATORSKIEJ
 - GRANICA STREFY "OW" OBSERWACJI ARCHEOLOGICZNEJ
 - GRANICA STREFY "K" OCHRONY KRAJOBRAZU
- PRZEZNACZENIE TERENU**
- MN TERENY ZABUDOWY MIESZKANIOWEJ JEDYNOOSOBNEJ
 - MR TERENY ZABUDOWY ZAGRODOWEJ
 - MNU TERENY ZABUDOWY MIESZKANIOWEJ JEDYNOOSOBNEJ Z USŁUGAMI
 - MP TERENY ZABUDOWY PENSJONATOWEJ
 - U TERENY USŁUG
 - UR TERENY USŁUG KULTU RELIGIJNEGO
 - UT TERENY USŁUG TURYSTYCZNYCH
 - US TERENY USŁUG SPORTU I REKREACJI
 - RU TERENY OBSŁUGI PRODUKCJI W GOSPODARSTWACH ROLNYCH
 - R TERENY UŻYTKÓW ROLNYCH
 - Z TERENY LASÓW
 - ZN TERENY ZIELENI NIEURZĄDZONEJ
 - WZ TERENY WÓD POWIERZCHNIOWYCH
 - E TERENY URZĄDZEŃ ELEKTROENERGETYCZNYCH
 - KP TERENY OBSŁUGI KOMUNIKACJI
 - KD-L TERENY DRÓG LOKALNYCH
 - KD-P TERENY DRÓG DOJAZDOWYCH
 - KD-X TERENY CIĄGÓW PRZESZŁO - JEDYNYCH

INNE OZNACZENIA NIE BĘDĄCE USTALENIAMI PLANU

- GRANICA STREFY ZALEWU HISTORYCZNEGO POWODÓ 1997 R.
- GRANICA OBSZARU BEZPOŚREDNIEGO ZAGROZENIA POWODZĄ
- GRANICA HISTORYCZNEGO ZASIĘGU WSI
- BUDYNKI WPISANE DO REJESTRU ZABYTKÓW
- BUDYNKI WPISANE DO EWIDENCJI ZABYTKÓW
- KAPLICY I KRZYŻE
- CHRONIONE I RZADKIE GATUNKI ZWIERZĄT
- MAPOWIECZNA LINIA ENERGETYCZNA SN ZOKW
ZE STREFA OCHRONNA

