


Mapa

Skala 1:1000

## obręb Stronie miasto (AM-5)

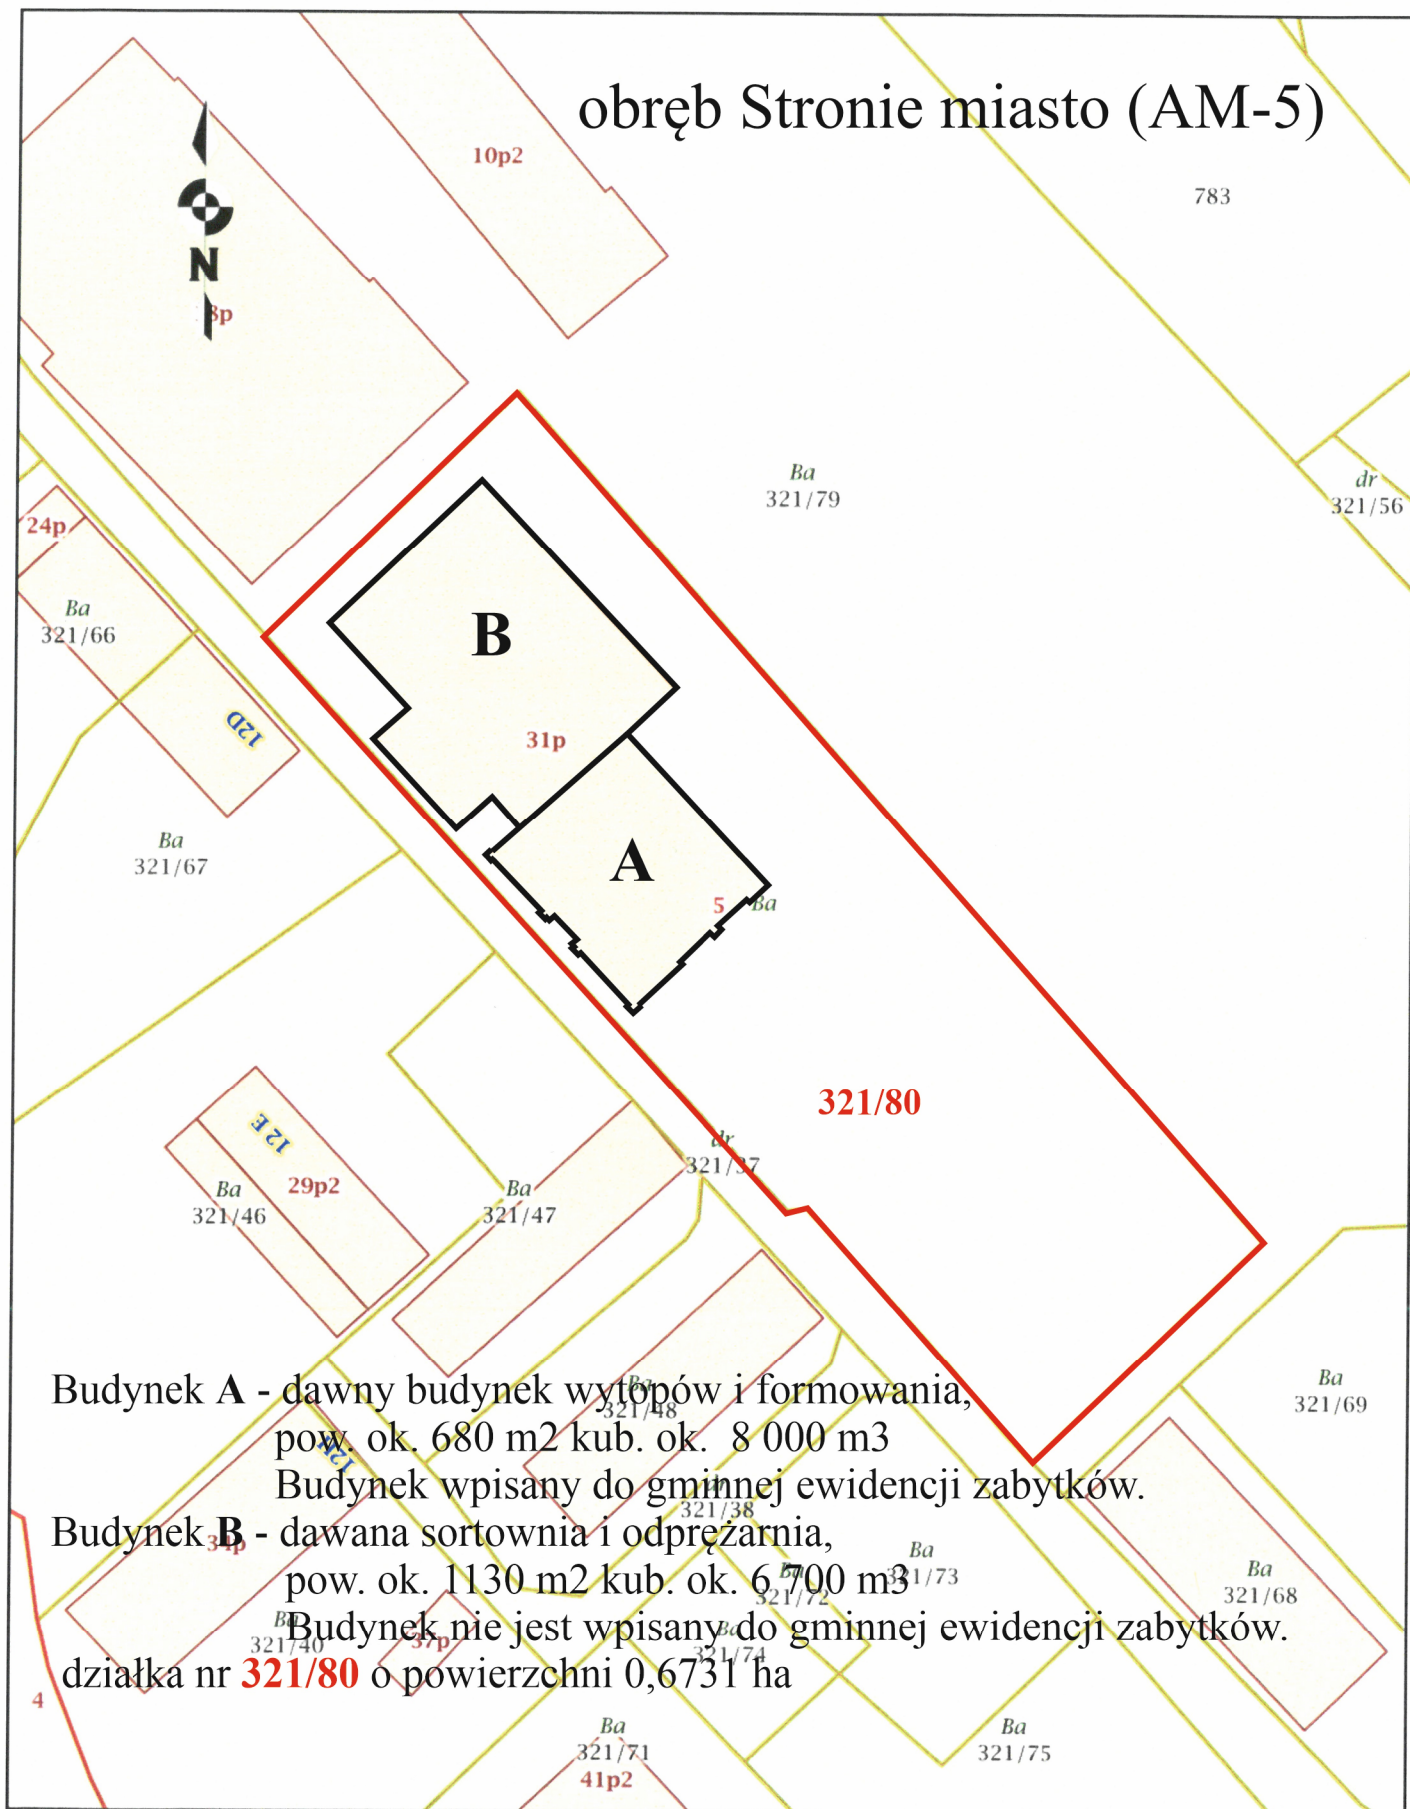

Budynek A - dawny budynek wytopów i formowania,  
pow. ok. 680 m<sup>2</sup> kub. ok. 8 000 m<sup>3</sup>  
Budynek wpisany do gminnej ewidencji zabytków.

Budynek B - dawana sortownia i odprężarnia,  
pow. ok. 1130 m<sup>2</sup> kub. ok. 6 700 m<sup>3</sup>  
Budynek nie jest wpisany do gminnej ewidencji zabytków.

działka nr **321/80** o powierzchni 0,6731 ha