



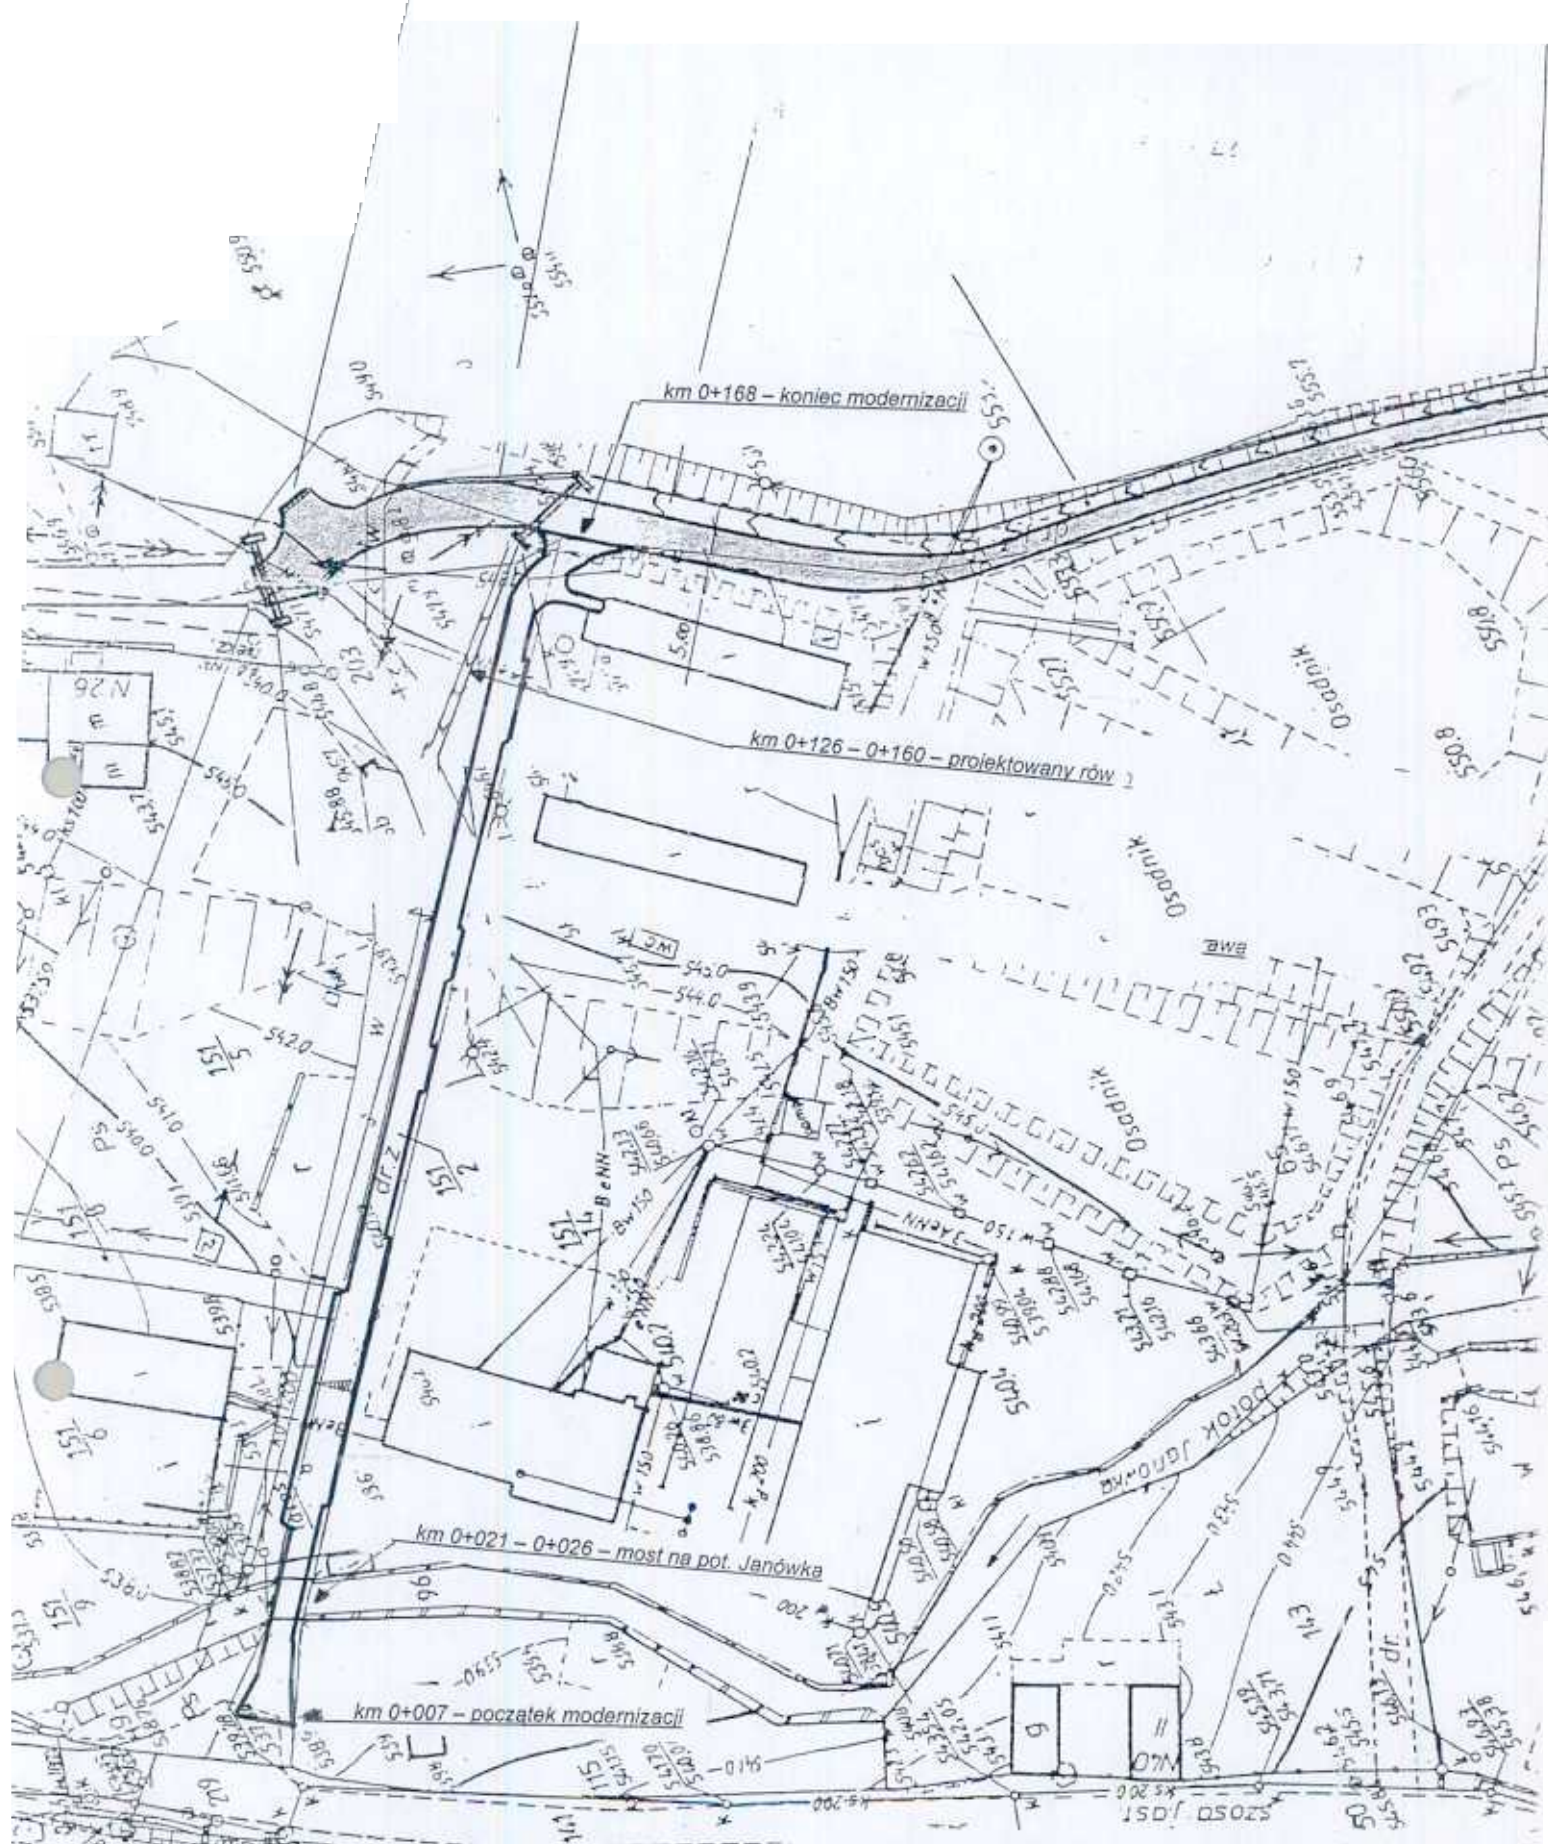


LEGENDA	
	Modernizowana nawierzchnia
	Elementy odwodnienia

PROJEKT MODERNIZACJI łącznika od dr. woj. nr 392 do dr. gminnej nr G 0060 w Stroniu Śląskim Wsi			
Branża	PROJEKT DROGOWY		
PLAN SYTUACYJNY			
Nr rys.	1	Skala	1 : 1.000
Proje- ktant	inż. Aleksander Stefaniszyn		
	Nr upraw.	UAN V-7432/3/221/94	
	Data	10.2006	Podpis

Odcinek od km 0+007 do km 0+091

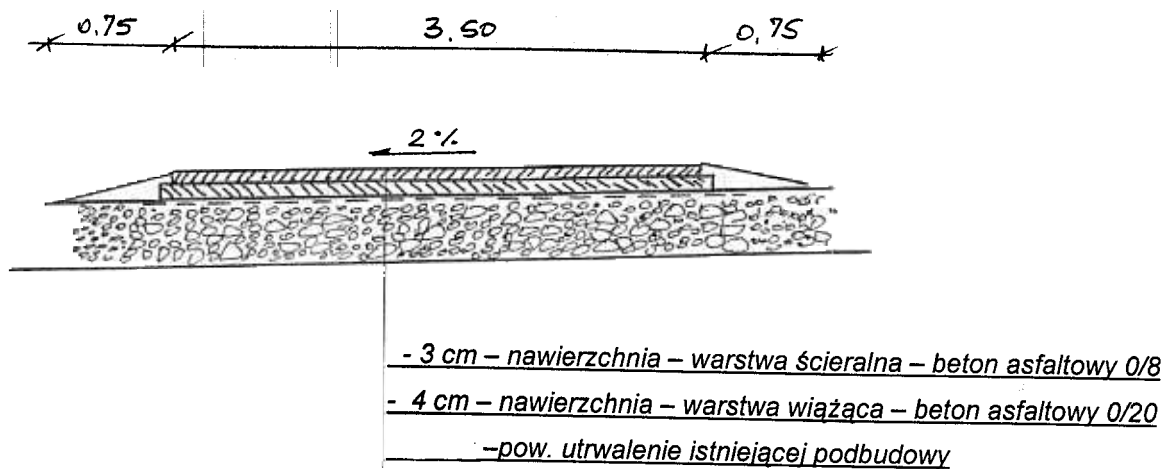

Odcinek od km 0+091 do km 0+168

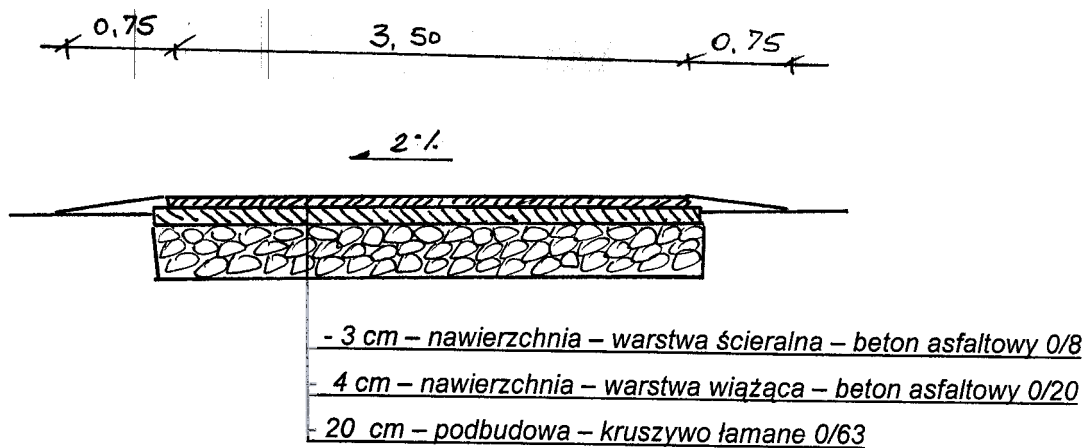

PROJEKT MODERNIZACJI łącznika od dr. woj. nr 392 do dr. gminnej nr G 0060 w Stroniu Śląskim Wsi				
Branża	PROJEKT DROGOWY			
PRZEKROJE KONSTRUKCYJNE				
Nr rys.	2	Skala	1 : 50	
Proje- ktant	inż. Aleksander Stefaniszyn			
	Nr upraw.	UAN V-7432/3/221/94		
	Data	10.2006	Podpis	