


GMINA STRONIE ŚLĄSKIE

ZMIANA MIEJSCOWEGO PLANU ZAGOSPODAROWANIA PRZESTRZENNEGO WSI SIENNA I JANOWA GÓRA - OBSZAR 2

RYSUNEK ZMIANY PLANU MIEJSCOWEGO - SKALA 1:2000

Załącznik nr 1
do Uchwały nr VII/40/19
Rady Miejskiej Stronia Śląskiego
z dnia 28 marca 2019 r.

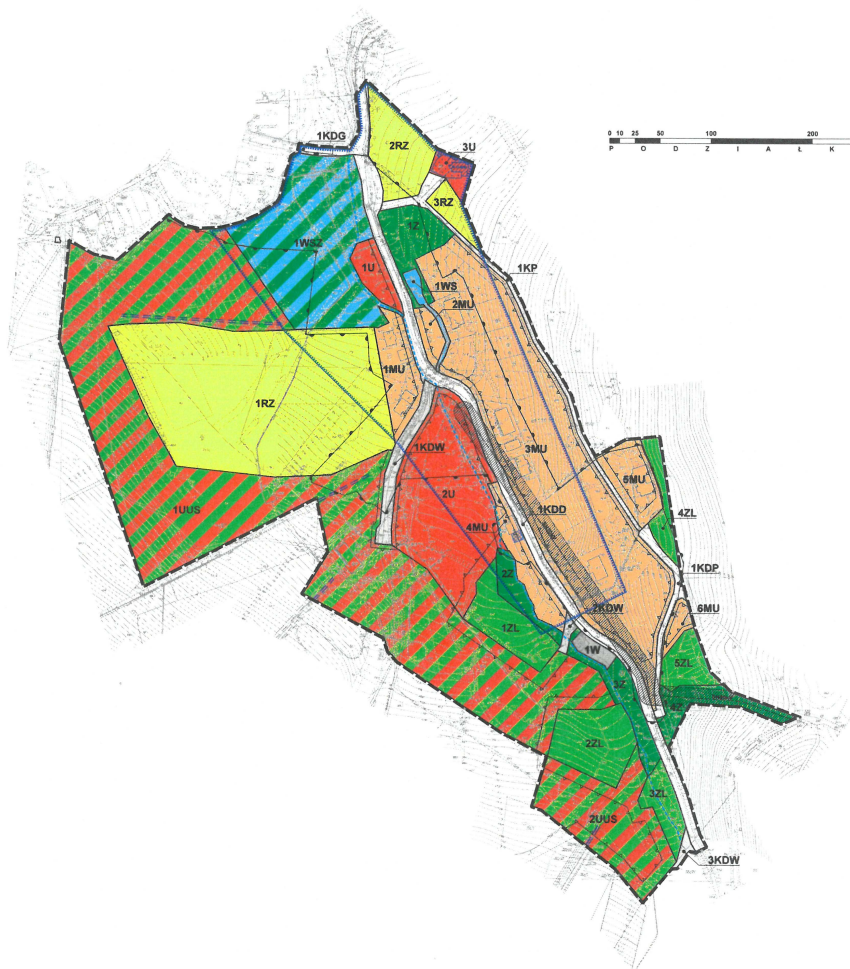

WYNIKI ZE STUDIUM UMARUROWANIA I KONTURÓW
ZAGOSPODAROWANIA PRZESTRZENNEGO
GMINY STRONIE ŚLĄSKIE, SKALA 1:10000



OZNACZENIA BĘDĄCE USTALEMIAMI PLANU MIEJSCOWEGO:

- Granica obszaru objętego planem miejscowym
- Linia rozgraniczająca tereny o różnym przeznaczeniu lub różnych zasadach zagospodarowania
- 1MU** - Symbol identyfikacyjny terenu
- Nieprzekraczalna linia zabudowy
- Obiekt wpisany do ewidencji zabytków objęty ochroną konserwatorską na mocy ustawy o dziedzictwie kulturowym
- Zabytkowy obiekt wpisany do ewidencji zabytków, objęty ochroną konserwatorską na mocy ustawy o dziedzictwie kulturowym
- Granica strefy ochrony konserwatorskiej zabytków archeologicznych „OWP”

Przeznaczenie terenu:

- MU** - Teren zabudowy mieszkaniowo-usługowej
- U** - Teren zabudowy usługowej
- UUS** - Teren zabudowy usługowej, sportu i rekreacji
- W** - Teren infrastruktury technicznej - wodociąg
- Z** - Teren zieleni
- ZL** - Teren lasów
- RZ** - Teren rolniczy - trwałe użytki zielone
- WS** - Teren wód powierzchniowych śródlądowych
- WSW** - Teren wód powierzchniowych śródlądowych i zieleni
- KDW** - Teren drogi wewnętrznej
- KDG** - Teren drogi publicznej - klasy głównej
- KDD** - Teren drogi publicznej - klasy dojazdowej
- KDP** - Teren publicznego ciągu pieszo-jezdnego
- KP** - Teren publicznego ciągu pieszo-rowerowego

OZNACZENIA O CHARAKTERZE INFORMACYJNYM:

- Obiekt objęty ochroną konserwatorską na mocy ustawy o dziedzictwie kulturowym pod numerem 1340/W z dnia 14.05.1991 r.
- Granica obszaru Natura 2000 "Góry Śląskie i Grupa Śnieżnika" PLH20016
- Granica Światowego Parku Kopalniczego
- Kolej linowa / wyciąg narciarski - istniejące
- Kolej linowa / wyciąg narciarski - projektowane
- Orientacyjny przebieg cieku wodnego o nazwie "Potok Janówka"
- Napiętościowe linie elektroenergetyczne średniego napięcia 20 kV wraz z pasem technicznym