


Załącznik nr 1  
do Uchwały Nr LII/335/18  
Rady Miejskiej Stronia Śląskiego  
z dnia 30 maja 2018 r.

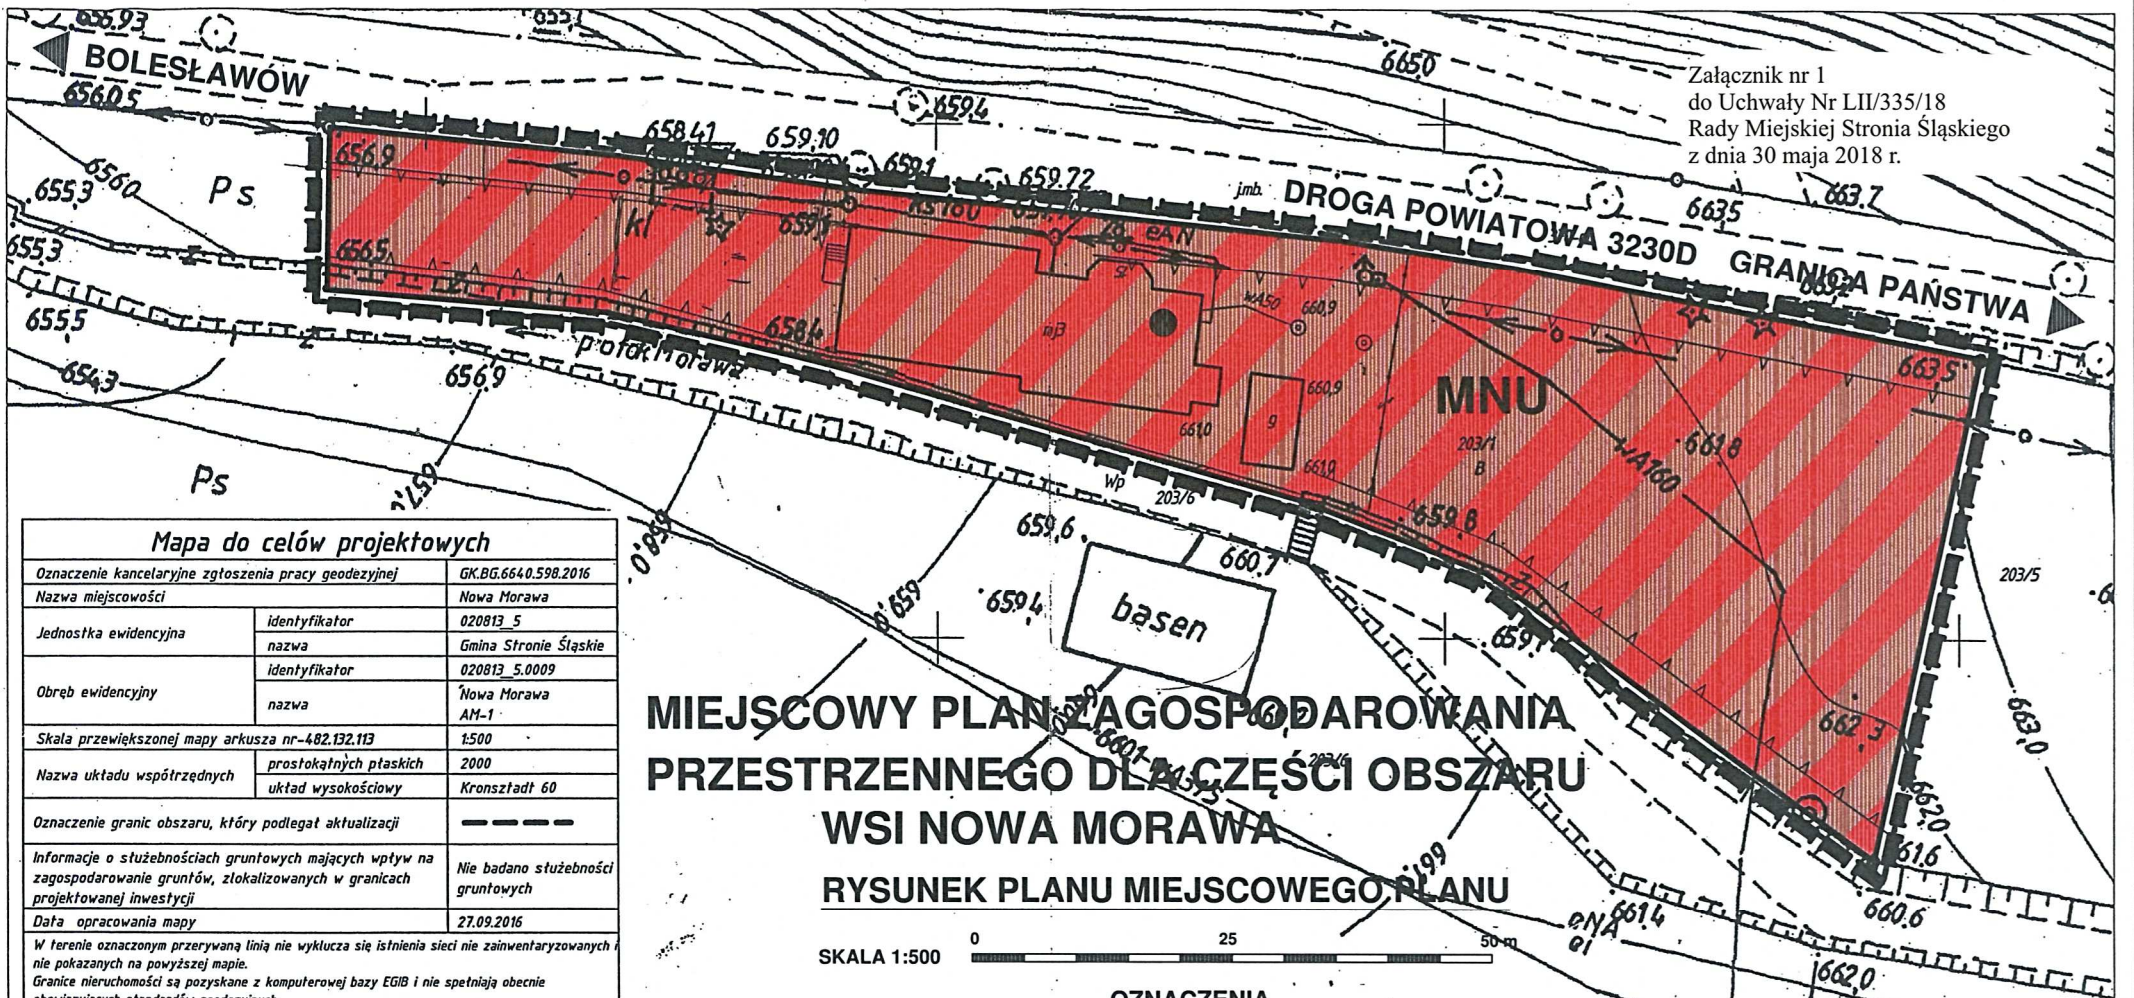

## MIEJSCOWY PLAN ZAGOSPODAROWANIA PRZESTRZENNEGO DLA CZĘŚCI OBSZARU WSI NOWA MORAWA RYSUNEK PLANU MIEJSCOWEGO PLANU

SKALA 1:500



### OZNACZENIA OBOWIĄZUJĄCE USTALENIA PLANU MIEJSCOWEGO

#### GRANICE I USTALENIA LINIOWE

GRANICE OBSZARU OBJĘTEGO PLANEM MIEJSCOWYM

LINIE ROZGRANICZAJĄCE TERENY O RÓŻNYM PRZEZNACZENIU LUB RÓŻNYCH ZASADACH ZAGOSPODAROWANIA

NIEPRZEKRACZALNE LINIE ZABUDOWY

#### PRZEZNACZENIE TERENU

**MNU** TERENY ZABUDOWY MIESZKANIOWEJ JEDNORODZINNEJ, MIESZKANIOWO-USŁUGOWEJ I USŁUGOWEJ

INNE OZNACZENIA NIE BĘDĄCE USTALENIAMI PLANU MIEJSCOWEGO

BUDYNEK FIGURUJĄCY W WYKAZIE ZABYTKÓW



WYRYS ZE STUDIUM UWARUNKOWAŃ I KIERUNKÓW ZAGOSPODAROWANIA PRZESTRZENNEGO MIASTA I GMINY STRONIA ŚLĄSKIE ZATWIERDZONEGO UCHWAŁĄ NR XXXIX/253/17 RADY MIEJSKIEJ STRONIA ŚLĄSKIEGO Z DNIA 29 CZERWCA 2017 r.

GRANICE OBSZARU OBJĘTEGO PLANEM MIEJSCOWYM

Mapa do celów projektowych		
Oznaczenie kancelaryjne zgłoszenia pracy geodezyjnej	GK.BG.6640.598.2016	
Nazwa miejscowości	Nowa Morawa	
Jednostka ewidencyjna	identyfikator	020813_5
	nazwa	Gmina Stronia Śląskie
Obręb ewidencyjny	identyfikator	020813_5.0009
	nazwa	Nowa Morawa AM-1
Skala powiększonej mapy arkusza nr-482.132.113	1:500	
Nazwa układu współrzędnych	prostokątnych płaskich	2000
	układ wysokościowy	Kronsztadt 60
Oznaczenie granic obszaru, który podlega aktualizacji	-----	
Informacje o służebnościach gruntowych mających wpływ na zagospodarowanie gruntów, zlokalizowanych w granicach projektowanej inwestycji	Nie badano służebności gruntowych	
Data opracowania mapy	27.09.2016	
W terenie oznaczonym przerywaną linią nie wyklucza się istnienia sieci nie zainwentaryzowanych i nie pokazanych na powyższej mapie. Granice nieruchomości są pozyskane z komputerowej bazy EGIB i nie spełniają obecnie obowiązujących standardów geodezyjnych		

**AZ - GEO** GEODETA UPRAWNIONY  
USŁUGI GEODEZYJNE I KARTOGRAFICZNE  
Rafał Zawadzki  
57-521 GORZANÓW ul. Kłodzka 49  
NIP 881-136-27-64 REGON 891466346-00012  
www.az-geo.pl e-mail: azgeo@wp.pl  
tel./fax: 71 811 40 13...kom. 601 421 624  
nazwa / imię i nazwisko wykonawcy / imię i nazwisko geodety uprawnionego

Poświadczam, że niniejszy plan został opracowany w wyniku prac geodezyjnych i kartograficznych, których rezultaty zawiera operat techniczny wpisany do ewidencji materiałów państwowego zasobu geodezyjnego i kartograficznego

Organ prowadzący państwowy zasób geodezyjny i kartograficzny	STAROSTA KŁODZKI
Identyfikator ewidencyjny materiału zasobu - operatu technicznego	P.0208.2016.1852
Data uwzględnienia operatu technicznego do państwowego zasobu geodezyjnego i kartograficznego	30.09.2016
Imię, nazwisko i podpis osoby reprezentującej organ	[Podpis]

W Wydziale Geodezji, Kartografii i Katastru

