




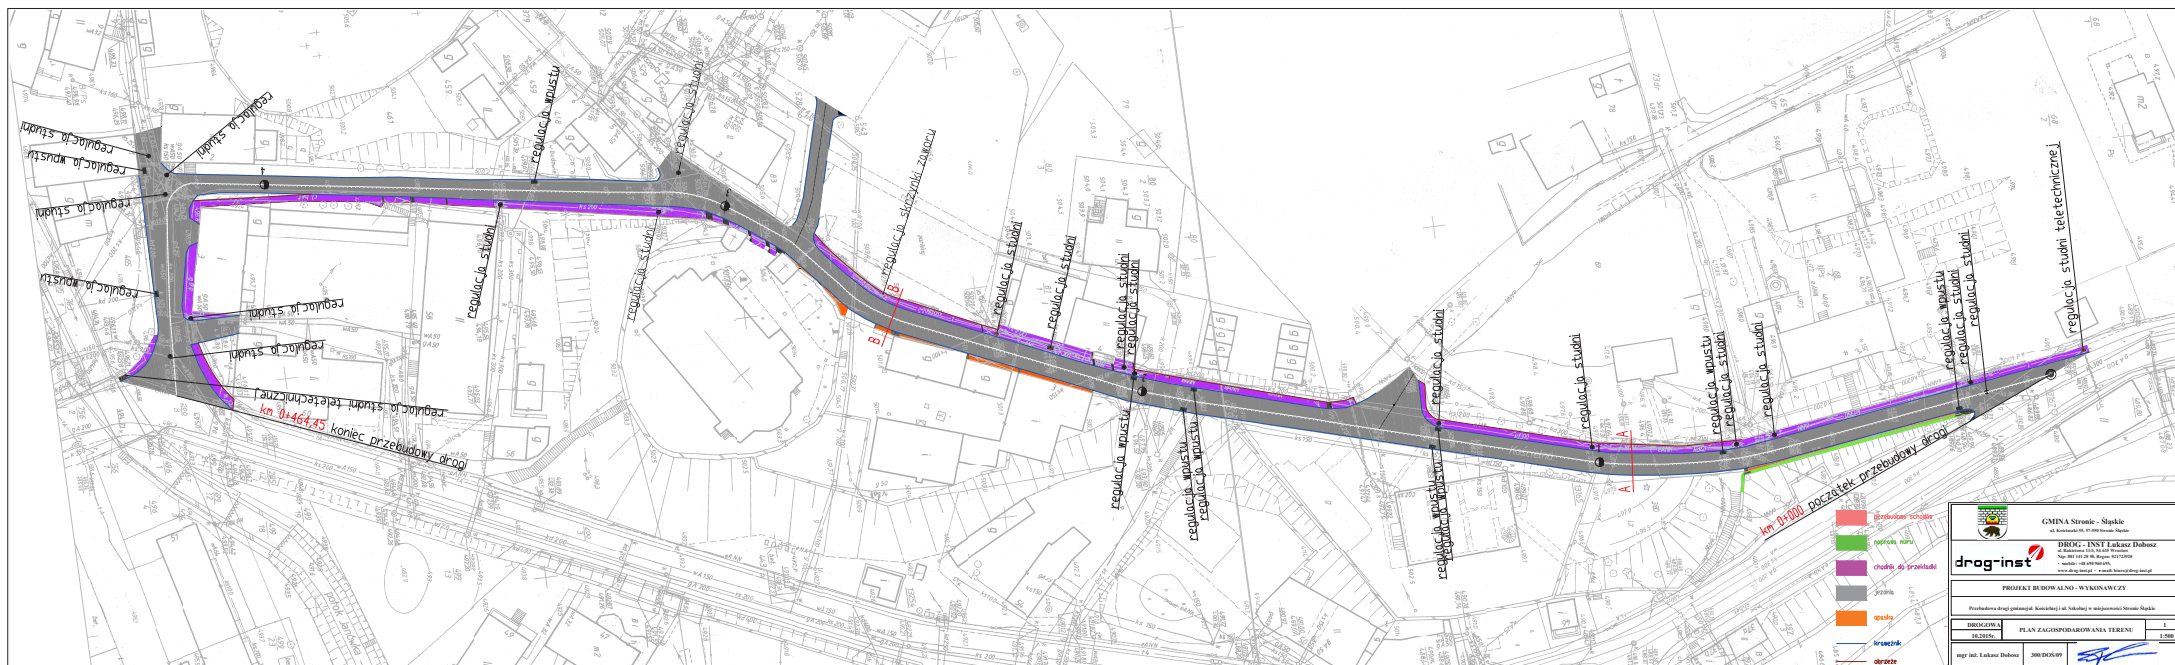

PRZEKRÓJ POPRZECZNY A-A skala 1:50

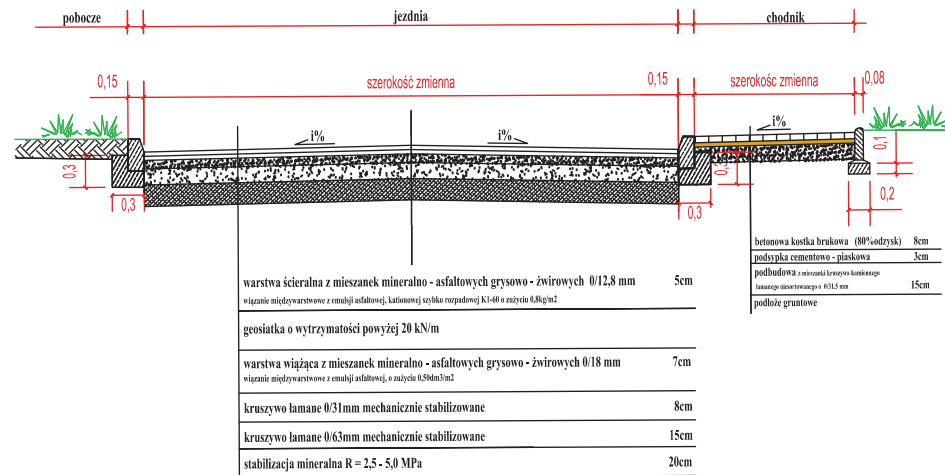

PRZEKRÓJ POPRZECZNY B-B skala 1:50

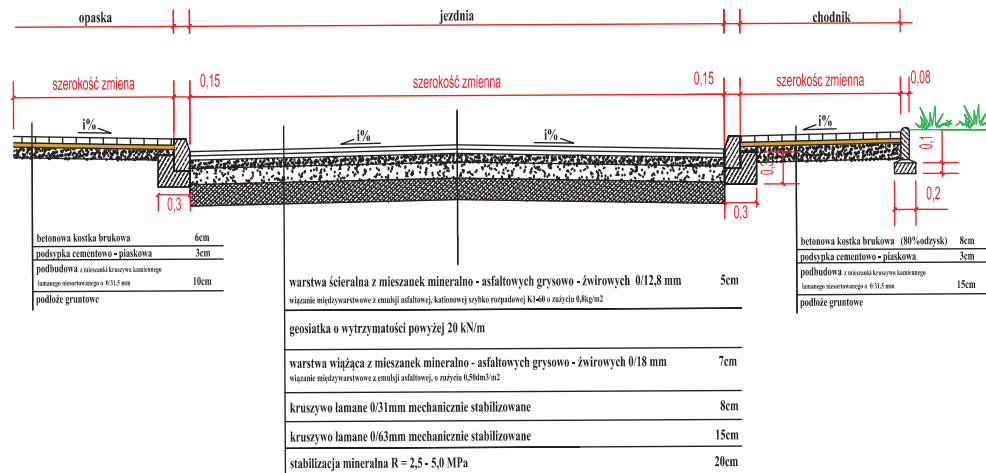

GMINA Stronie - Śląskie
ul. Kościuszki 55, 57-550 Stronie Śląskie

drog-inst

DROG - INST Łukasz Dobosz
ul. Rakietowa 11/3, 54-615 Wrocław
Nip: 881 141 28 58, Regon: 021723920
• mobile: +48 690 960 695, • e-mail: biuro@drog-inst.pl

PROJEKT BUDOWALNO - WYKONAWCZY

Przebudowa drogi gminnej ul. Kościelnej i ul. Szkolnej w miejscowości Stronie Śląskie

DROGOWA	PRZEKROJE KONSTRUKCYJNE	2
10.2015r.		1:50

mgr inż. Łukasz Dobosz	300/DOŚ/09	
------------------------	------------	--