


D - D

# USYTUOWANIE RZUT STROPÓW


1:10

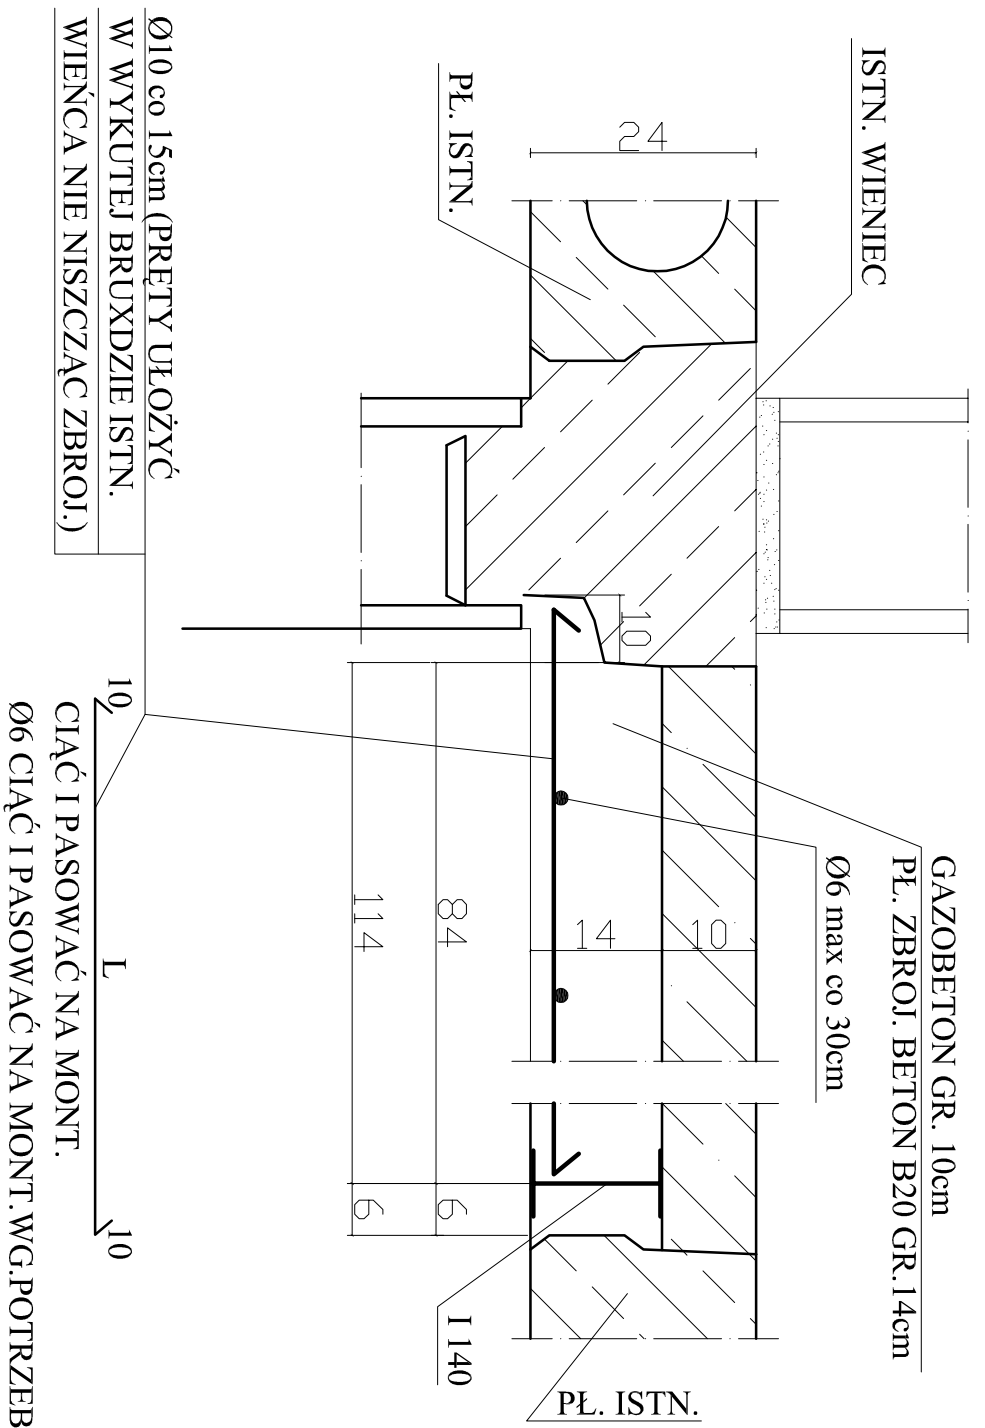

F - F

# USYTUOWANIE RZUT STROPÓW


1:10

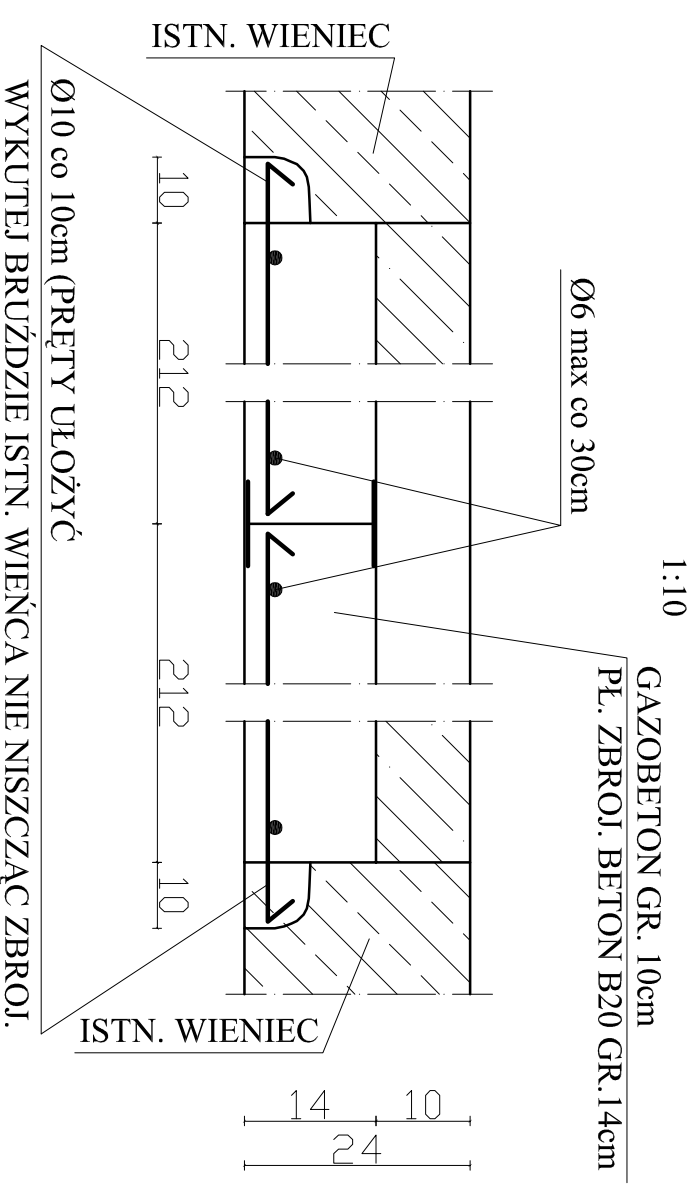

E - E

# USYTUOWANIE RZUT STROPÓW

1:10

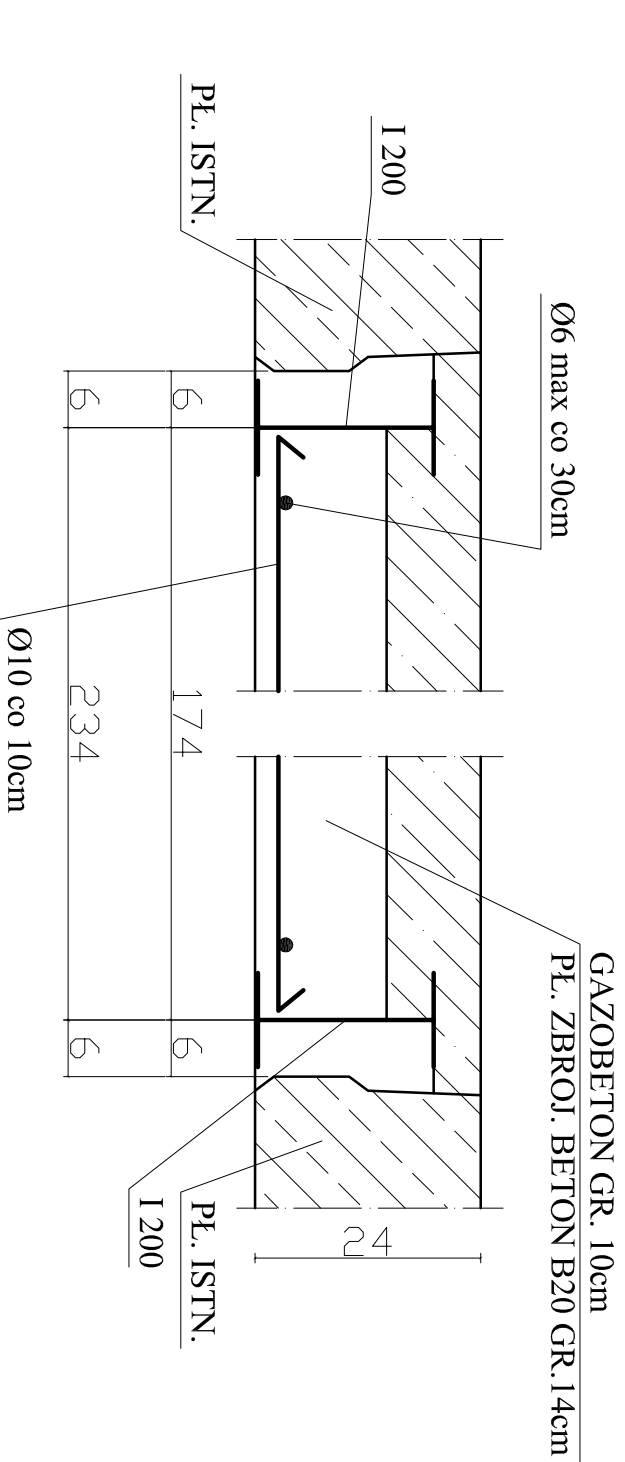

Jednostka projektowa: "Projekt" <b>Daniel Szatan</b> ul. Nowotki 1/1 57-550 Stronie Śląskie		Adres: 57-550 Stronie Śląskie ul. Zielona 5	
Inwestor: Urząd Miasta i Gminy Stronie Śląskie		Data:	
Projektant cz. architektonicznej: Asystent projektanta cz. architektonicznej <b>inż. Daniel Szatan</b>		Podpis:	
Projektant cz. konstrukcyjnej: <b>inż. Daniel Szatan</b>			
Sprawdzający cz. architektoniczną			
Sprawdzający cz. konstrukcyjną:			
Skala: <b>1:10</b>			
Temat projektu: Przebudowa (modernizacja) budynku mieszkalnego wielorodzinnego		Nr rysunku: 15	
<b>Temat rysunku: PRZEKROJE D-D, E-E, F-F</b>			