


PRZEKRÓJ A-A

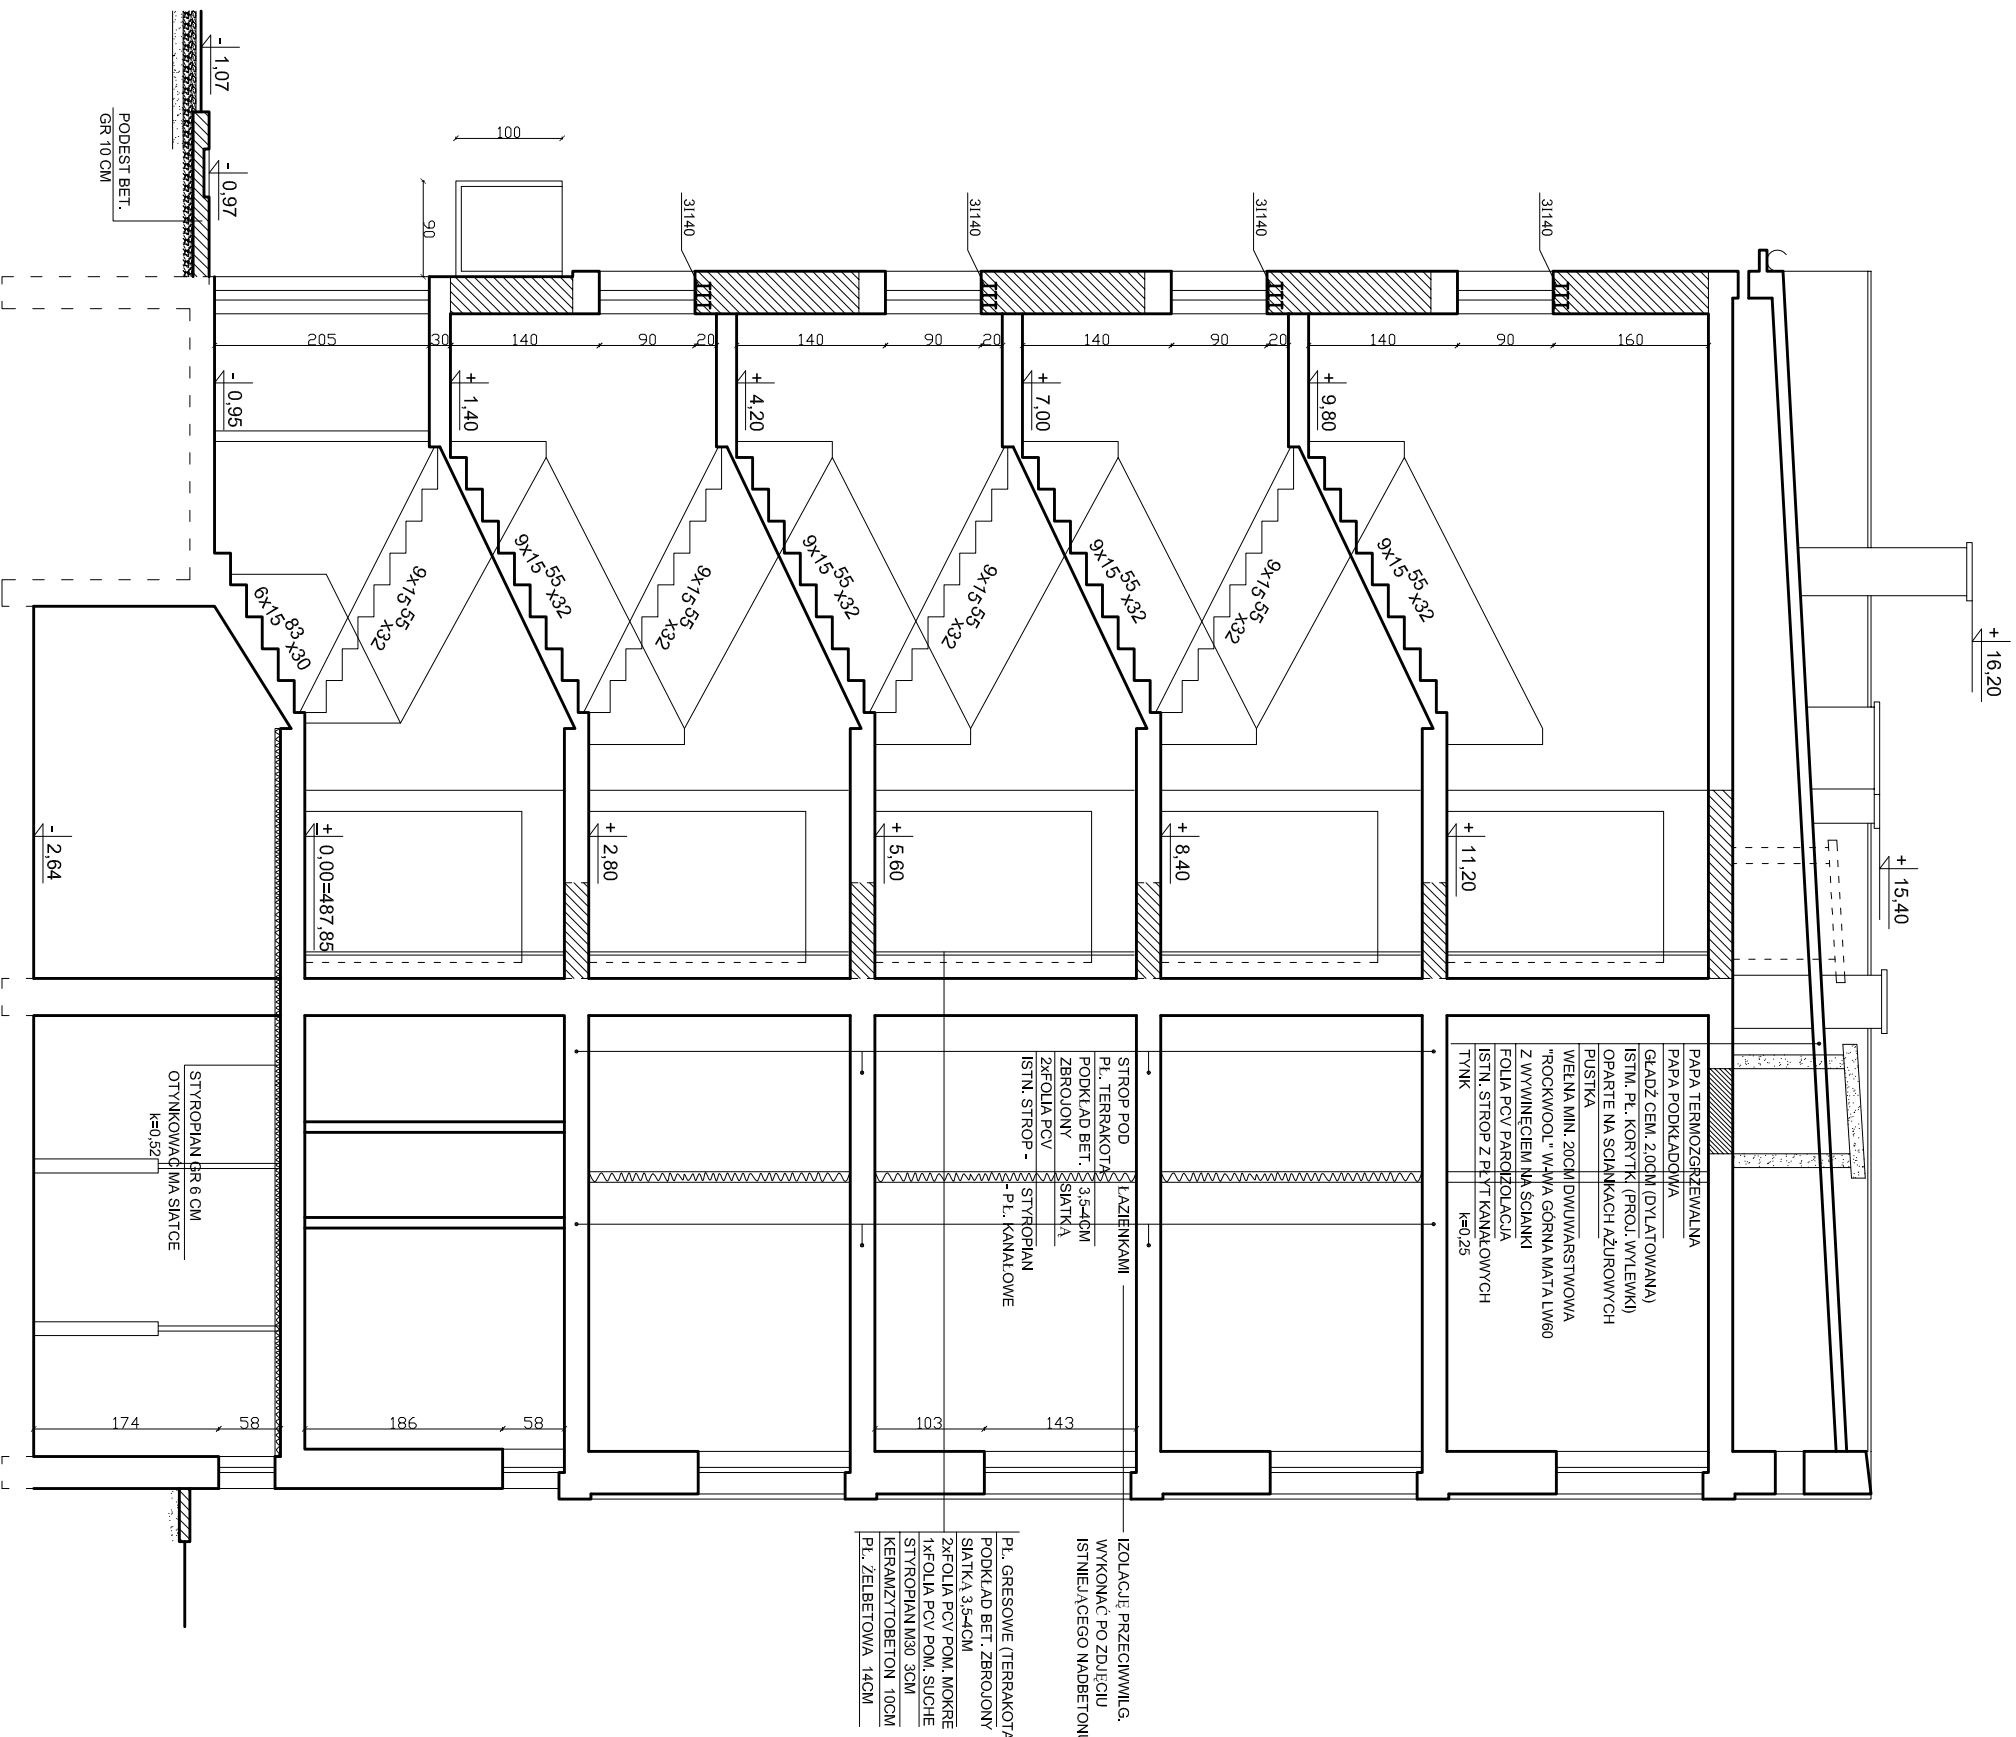

Jednostka projektowa: "Projekt" Daniel Szatan ul. Nowotki 1/1 57-550 Stronie Śląskie		Adres: 57-550 Stronie Śląskie ul. Zielona 5	
Projektant cz. architektonicznej: inż. Daniel Szatan		Inwestor: Urząd Miasta i Gminy Stronie Śląskie	
Sprawdzający cz. architektoniczną		Projektant cz. konstrukcyjnej	
Asystent projektanta cz. architektonicznej: inż. Daniel Szatan		Data:	
Projektant cz. konstrukcyjnej: inż. Daniel Szatan		Podpis:	
Sprawdzający cz. konstrukcyjnej:			
Skala: 1:100		Nr rysunku: 7	
Temat projektu: Przebudowa (modernizacja) budynku mieszkalnego wielorodzinnego			
Temat rysunku: PRZEKRÓJ A - A			