RZUT DACHU

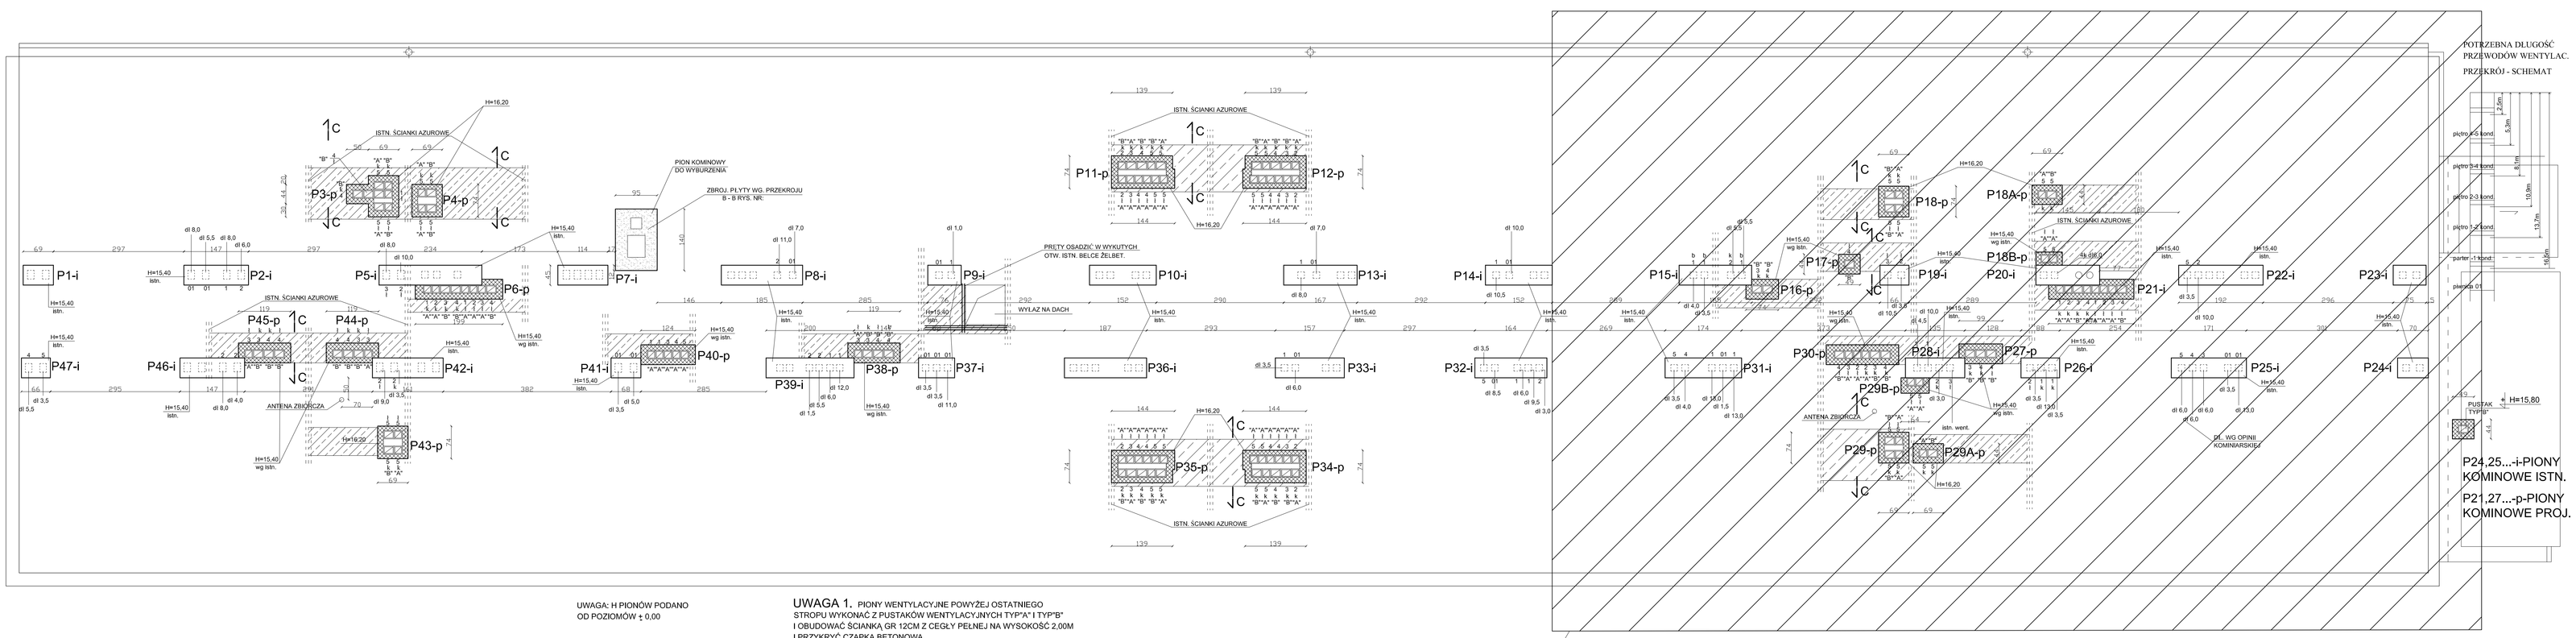

POTRZEBNA DŁUGOŚĆ PRZEWODÓW WENTYLAC.

PRZEKRÓJ - SCHEMAT

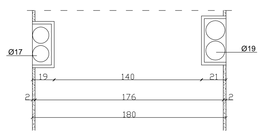

UWAGA: H PIONÓW PODANO OD POZIOMÓW ± 0,00

UWAGA 1. PIONY WENTYLACYJNE POWYŻEJ OSTATNIEGO STROPU WYKONAĆ Z PUSTAKÓW WENTYLACYJNYCH TYP"A" I TYP"B" I OBUDOWAĆ ŚCIANKĄ GR 12CM Z CEGŁY PEŁNEJ NA WYSOKOŚĆ 2,00M I PRZYKRYĆ CZAPKĄ BETONOWĄ.

UWAGA 2. DOKONAĆ NADBUDOWĘ ISTNIEJĄCYCH PIONÓW WENTYLACYJNYCH WYKORZYSTANYCH DO WENTYLACJI POMIESZCZEŃ ORAZ PRZEDŁUŻYĆ TE PIONY JEŻELI DŁUGOŚĆ PIONU NIE DOCHODZI DO WENTYLOWANEGO POMIESZCZENIA. PRZEDŁUŻENIE PIONÓW WENTYLACYJNYCH PROJEKTUJE SIĘ W FORMIE PRZEWODÓW Z ELASTYCZNYCH RUR Z ALUMINIUM FLEKSWENT

DŁUGOŚĆ PRZEWODU ELASTYCZNEGO WYNIKA Z RÓŻNICY POTRZEBNEJ DŁUGOŚCI PIONU MINUS DŁUGOŚĆ PIONU ISTN. DROŻNEGO WYKAZANO W OPINII KOMINIARSKIEJ +2,0M NA PUSTAKI WENTYLACYJNE NADBUDOWĘ PIONÓW PROJEKTUJE SIĘ DO WYSOKOŚCI PIONÓW NOWOPROJEKTOWANYCH.

UWAGA:
Ø10 - 250 m - 155 kg
Ø6 - 150 m - 33 kg

UWAGA 3. NOWOPROJEKTOWANE PIONY KOMINOWE NALEŻY PROWADZIĆ PRZY ŚCIANIE PO ZBICIU TYNKÓW NA TYCH PASACH. PONIEWAŻ PIONY PRZEBIEGAJĄ PO OBIU STRONACH KORYTARZA A SZEROKOŚĆ KORYTARZA W ŚWIETLE WINNA WYNOSIĆ MIN. 140CM. ZASTOSOWANO RURY WENTYLACYJNE O SREDNICY ZEWNĘTRZNEJ 19CM I 17CM + OBUDOWA Z PŁYT SUCHEGO TYNKU. POZWALA WTEDY NA UŻYSKANIE SZER. KORYTARZA NA WYMAGANE 140 CM

CZĘŚĆ ZAKRESKOWANA OZNACZA FRAGMENT OBIEKTU KTÓRY NIE BĘDZIE REALIZOWANY POCZAS TEGO ZADANIA INWESTYCYJNEGO PONIEWAŻ WCZEŚNIEJSZY CZĘŚCIOWY REMONT WEWNĄTRZ OBIEKTU ZAKOŃCZYŁ SIĘ NA TYM ETAPIE. ZEWNĘTRZNE ELEMENTY BUDYNKU (ELEWACJA) BĘDĄ REALIZOWANE W TYM ZADANIU INWESTYCYJNYM.

Jednostka projektowa: **" Projekt " Daniel Szatan ul. Nowowiki 1/1 57-550 Stronie Śląskie**	Adres: 57-550 Stronie Śląskie ul. Zielona 5		
	Inwestor: Urząd Miasta i Gminy Stronie Śląskie		
	Projektant (cz. architektoniczna)	Data:	Podpis:
	Sprawdzający cz. architektoniczną		
	Asystent projektanta (cz. architektoniczna) **Inż. Daniel Szatan**		
Skala: **1:50**	Projektant (cz. konstrukcyjna) **Inż. Daniel Szatan**		
	Sprawdzający cz. konstrukcyjną		
Temat projektu:Przebudowa **(modernizacja) budynku mieszkalnego wielorodzinnego**	Nr rysunku: 6		

Temat rysunku: **RZUT DACHU**