RZUT PIWNIC

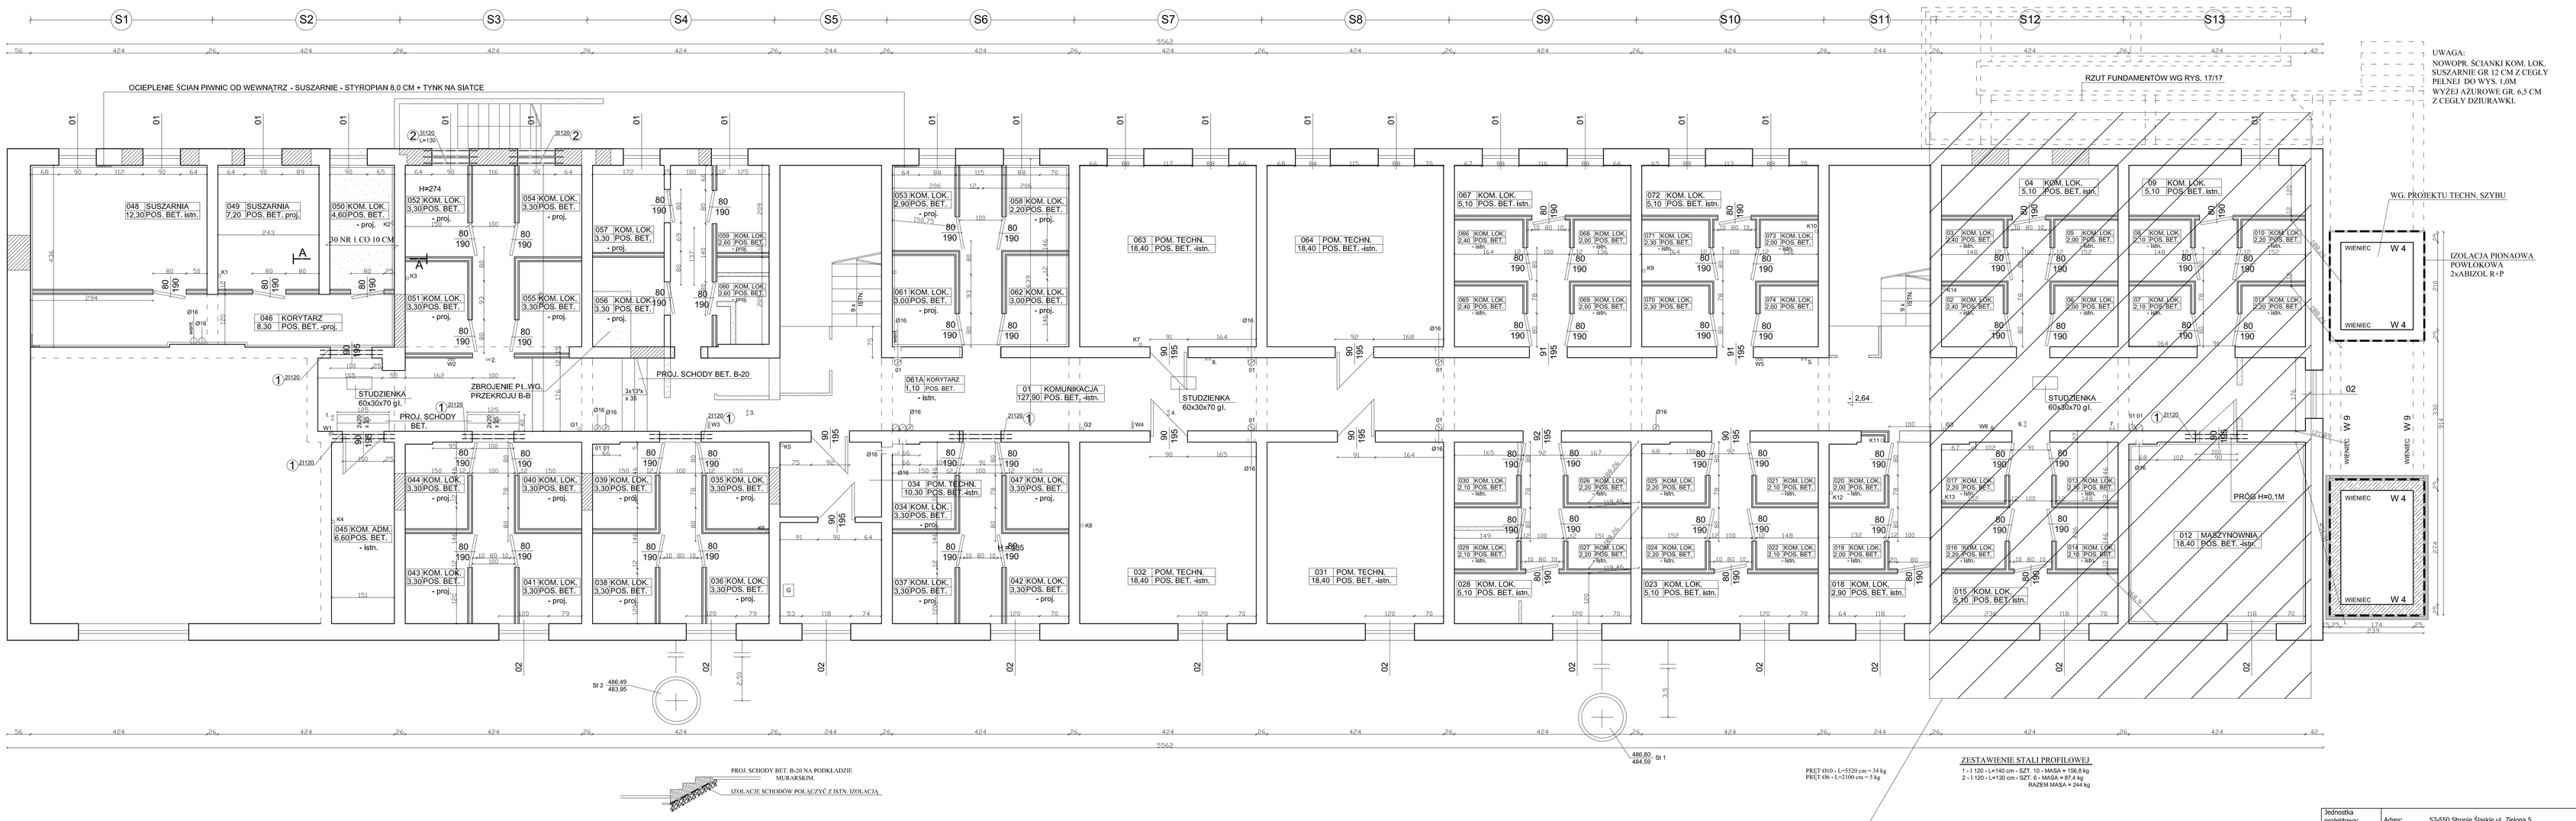

UWAGA:
NOWOPR. ŚCIANKI KOM. LOK. SUSZARNIE GR 12 CM Z CEGŁY PEŁNEJ DO WYS. 1,0M
WYŻEJ AŻUROWE GR. 6,5 CM Z CEGŁY DZIURAWKI.

CZĘŚĆ ZAKRESKOWANA OZNACZA FRAGMENT OBIEKTU KTÓRY NIE BĘDZIE REALIZOWANY POCZAS TEGO ZADANIA INWESTYCYJNEGO PONIEWAŻ WCZEŚNIEJSZY CZĘŚCIOWY REMONT WEWNĄTRZ OBIEKTU ZAKOŃCZYŁ SIĘ NA TYM ETAPIE. ZEWNĘTRZNE ELEMENTY BUDYNKU (ELEWACJA) BĘDĄ REALIZOWANE W TYM ZADANIU INWESTYCYJNYM.

Jednostka projektowa: **" Projekt " Daniel Szatan ul. Nowotki 1/1 57-550 Stronie Śląskie**	Adres: 57-550 Stronie Śląskie ul. Zielona 5		
	Inwestor: Urząd Miasta i Gminy Stronie Śląskie		
	Projektant (cz. architektoniczna)	Data:	Podpis:
	Sprawdzający cz. architektoniczną		
	Asystent projektanta (cz. architektoniczna) **Inż. Daniel Szatan**		
Skala: **1:50**	Projektant (cz. konstrukcyjna) **Inż. Daniel Szatan**		
	Sprawdzający cz. konstrukcyjną		
Temat projektu: Przebudowa (**modernizacja) budynku mieszkalnego wielorodzinnego**		Nr rysunku: 2	

Temat rysunku: **Rzut piwnic**