



# RZUT PIĘTRA I, II, III

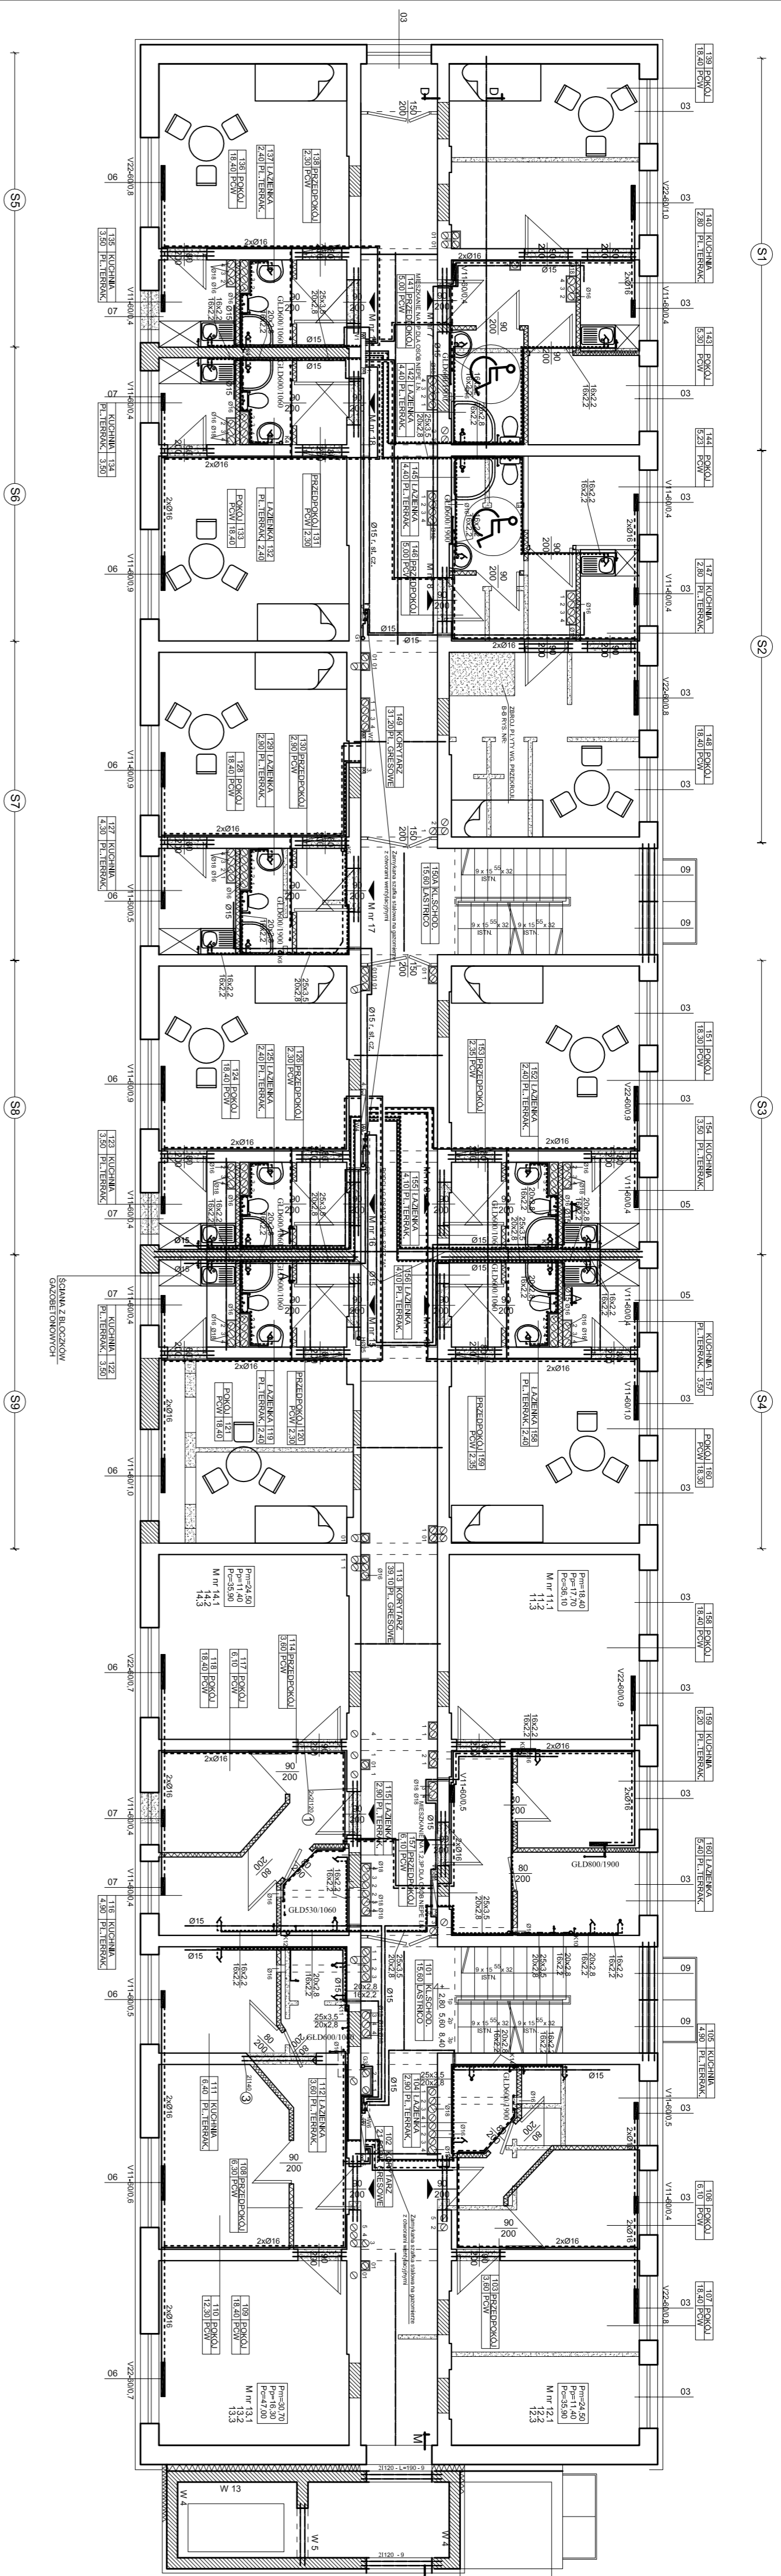

Adres:	57-530 Strona Śląskie ul. Zielona 5
Projektant:	Daniel Szanił
Inwestor:	Urząd Miasta i Gminy Strona Śląskie
Skala:	1:100
Temat projektu:	Modernizacja budynku mieszkalnego wielorodzinnego
Temat rysunku:	Rzut Piętra I,II,III - Inst. sanitarnie
Nr rysunku:	3

# RZUT PIĘTRA IV

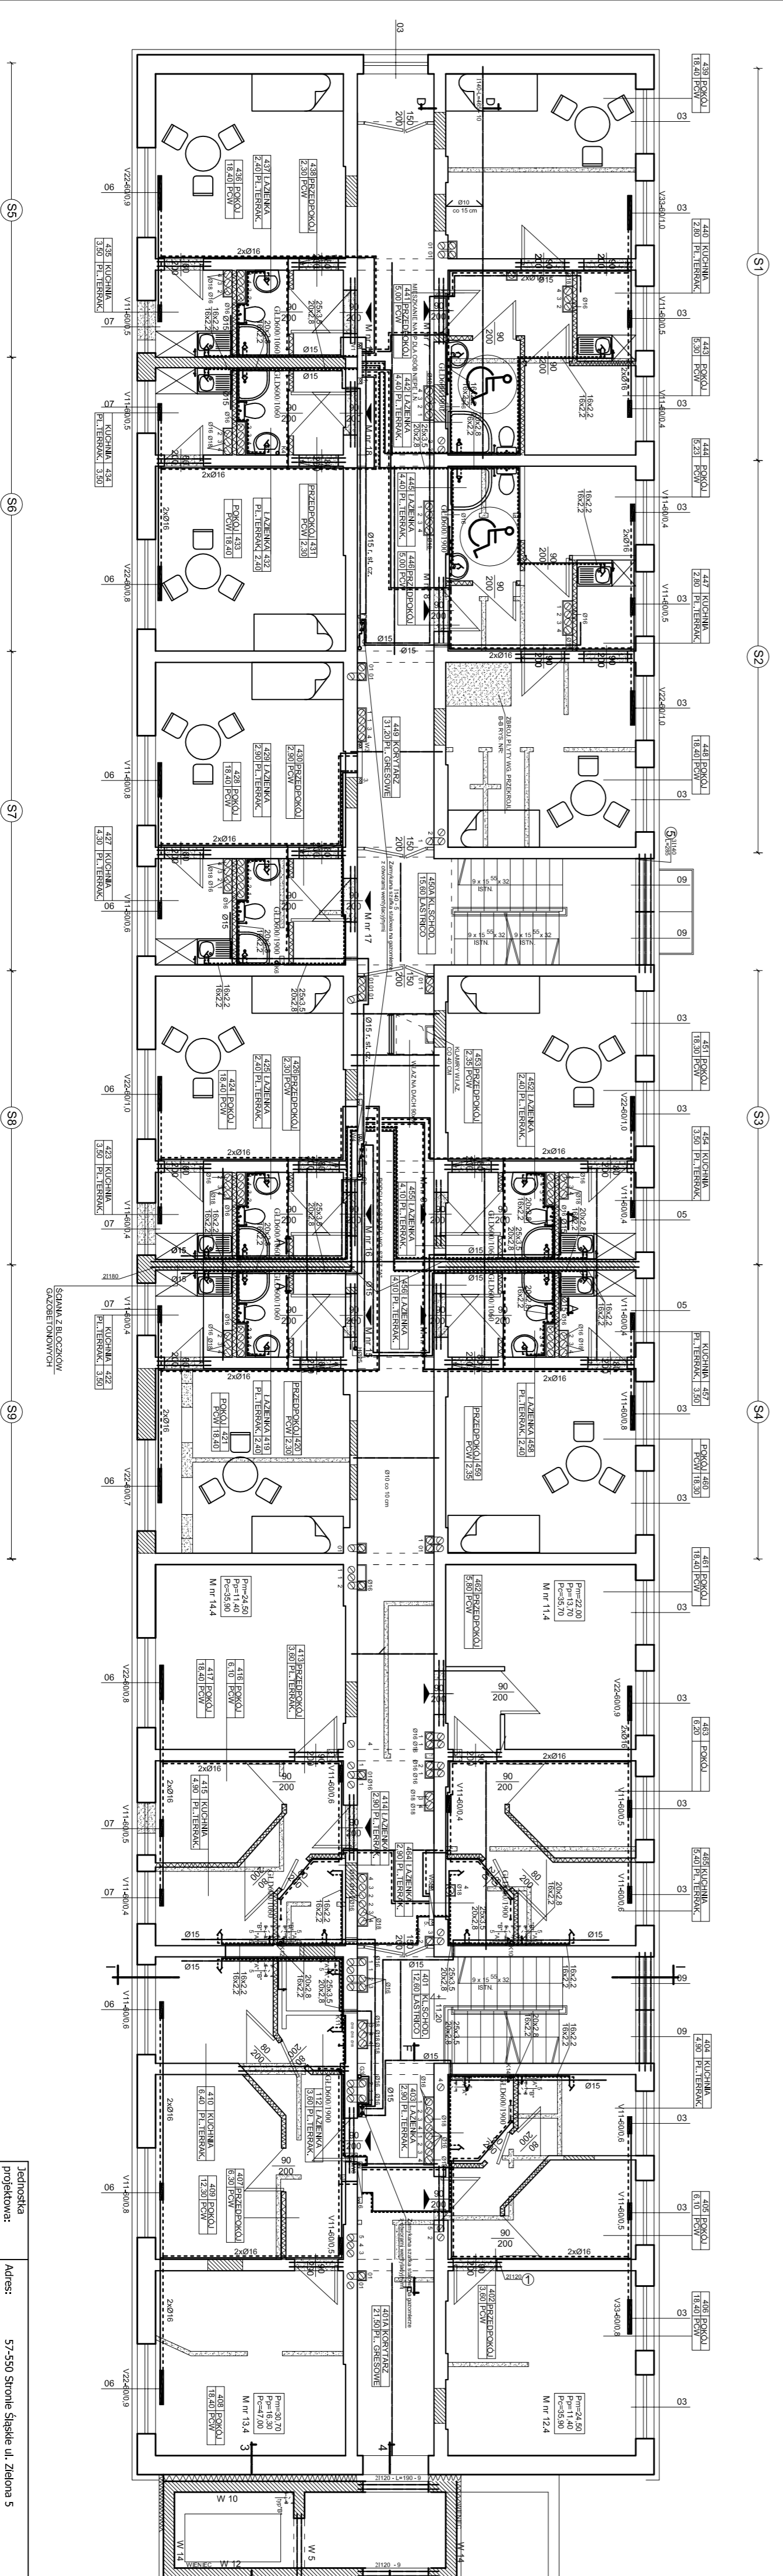

Adres:	57-530 Strona Śląskie ul. Zielona 5
Projektant:	Daniel Szanił
Inwestor:	Urząd Miasta i Gminy Strona Śląskie
Skala:	1:100
Temat projektu:	Modernizacja budynku mieszkalnego wielorodzinnego
Temat rysunku:	Rzut Piętra IV - Inst. sanitarnie
Nr rysunku:	4