



SZCZEGÓŁ OSADZENIA "A" NADPROŻY 1:10

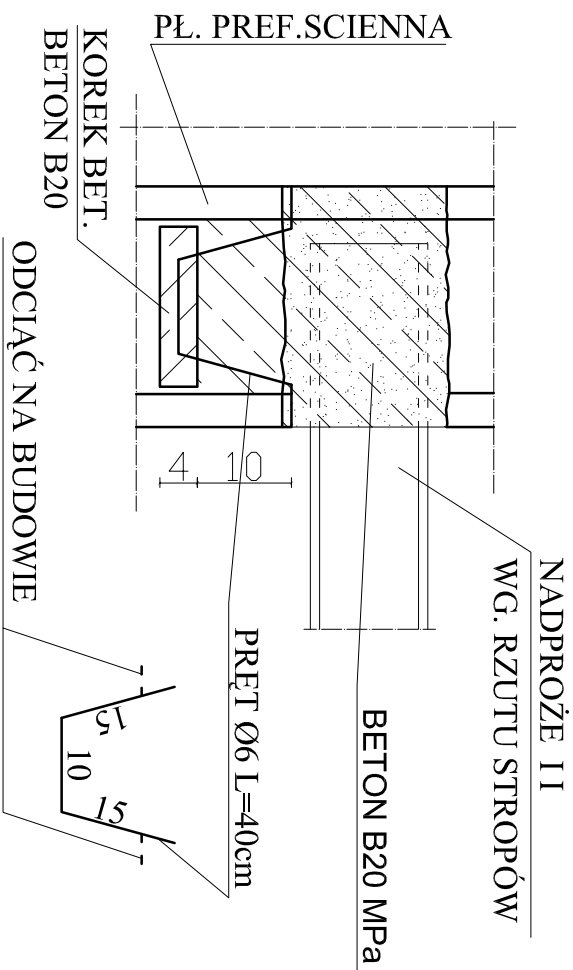


UWAGA:
BETON B20 MPa
STAL Ø ST3SX A-I
PRĘT Ø6-135m MASA=30kg
PRĘT Ø8-375m MASA=148kg

USYTUOWANIE PRZEKROJU RYS. NR:

C - C 1:10

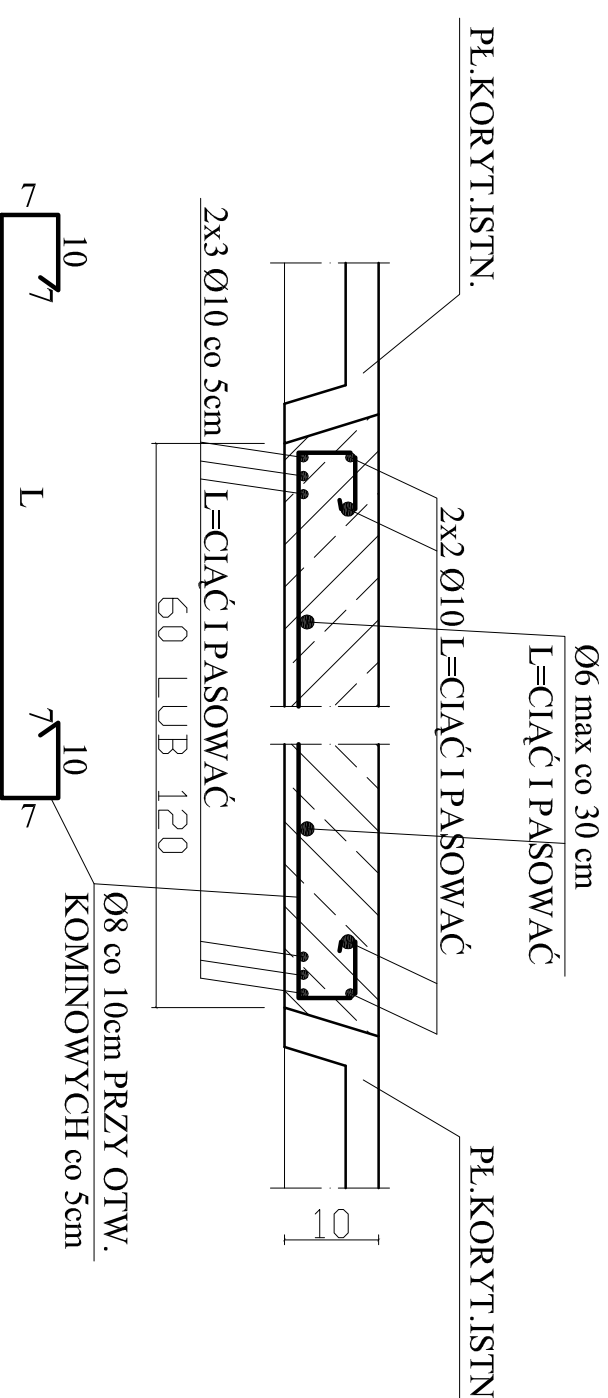

B - B 1:20 USYTUOWANIE RZUT STROPÓW

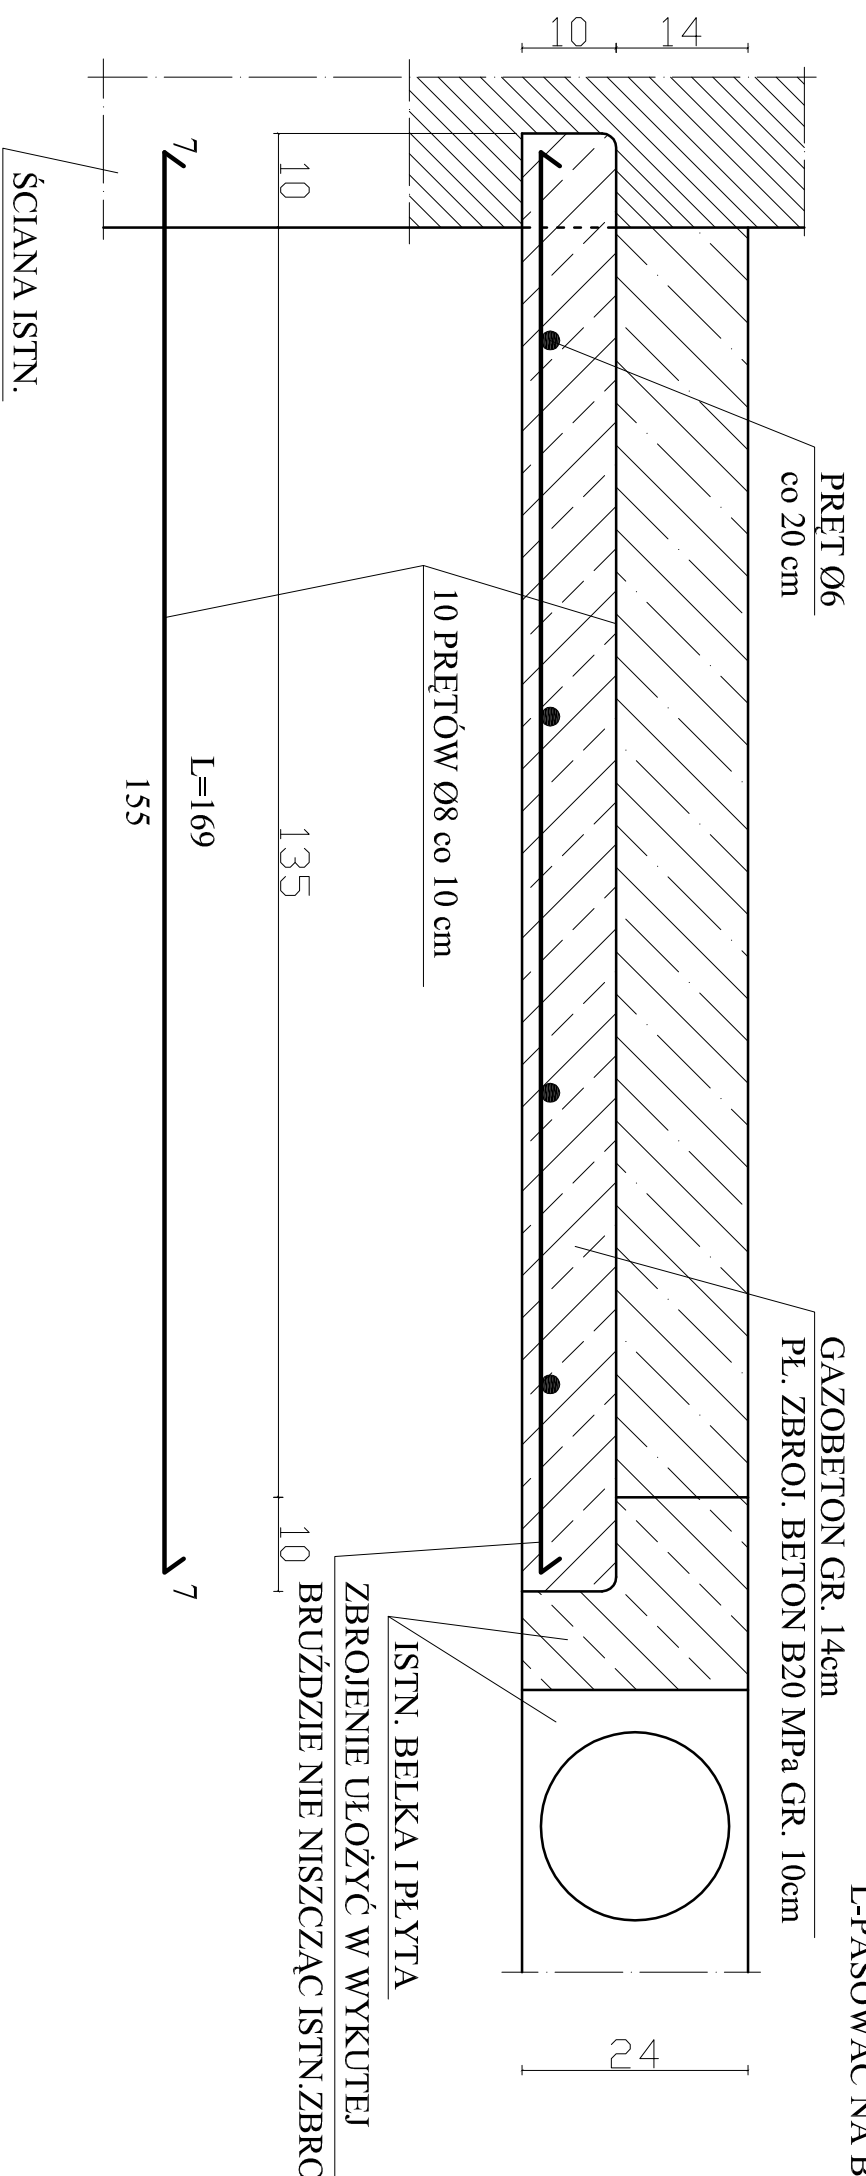

Jednostka projektowa: "Projekt" Daniel Szatan ul. Nowotki 1/1 57-550 Stronie Śląskie	Adres: 57-550 Stronie Śląskie ul. Zielona 5	
Investor: Urząd Miasta i Gminy Stronie Śląskie		
Projektant cz. architektonicznej	Data:	Podpis:
Sprawdzający cz. architektoniczną		
Asystent projektanta cz. architektonicznej		
Projektant cz. konstrukcyjnej: Inż. Daniel Szatan		
Sprawdzający cz. konstrukcyjnej:		

Skala: 1:10

Temat rysunku: Przebudowa (modernizacja) budynku mieszkalnego wielorodzinnego

Nr rysunku: 14

Temat rysunku: PRZEKROJE B-B, C-C