


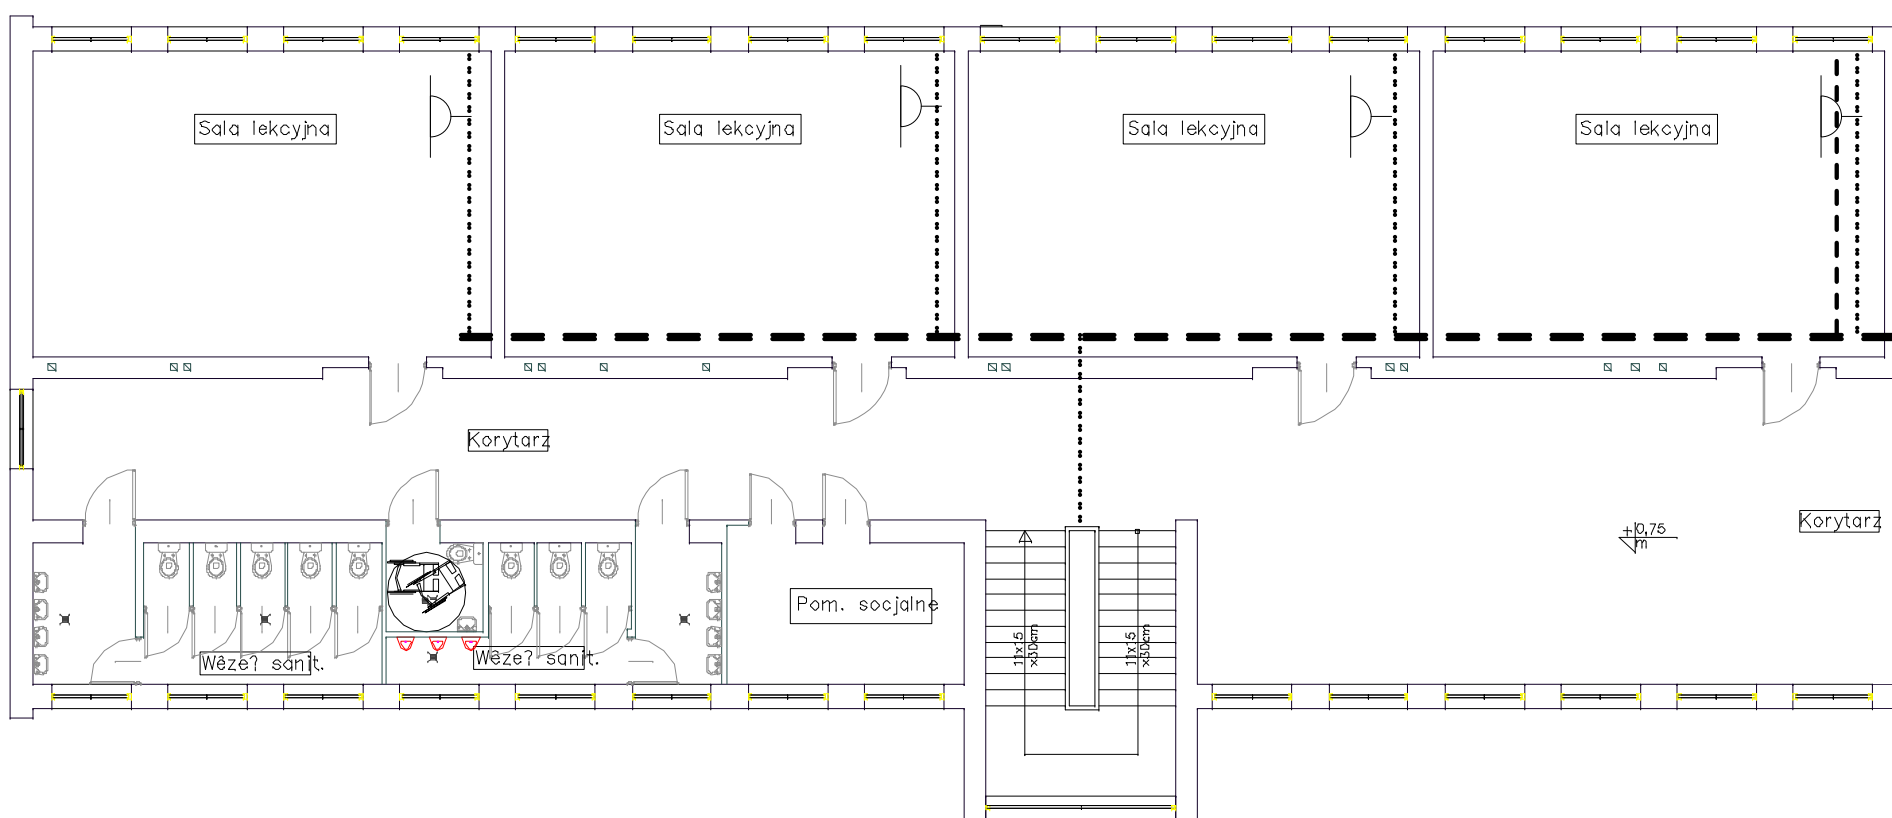

- — — — — Dystrybucja korytka Legrand 100/50
- - - - - Dystrybucja korytka Legrand 100/50 – ring przypodłogowy w LPD 3
- Dystrybucja korytka Legrand 75/25
- ☒ Dystrybucja korytka Legrand 130/50 pion łączący kondygnacje
- GP D Główny Punkt Dystrybucyjny
- LPD 3 Lokalny Punkt Dystrybucyjny 1 – pracownia komputerowa na II piętrze
- — — — — Gniazda LAN .telefoniczne i TV

3

1


4


1

5

1

6

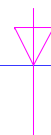

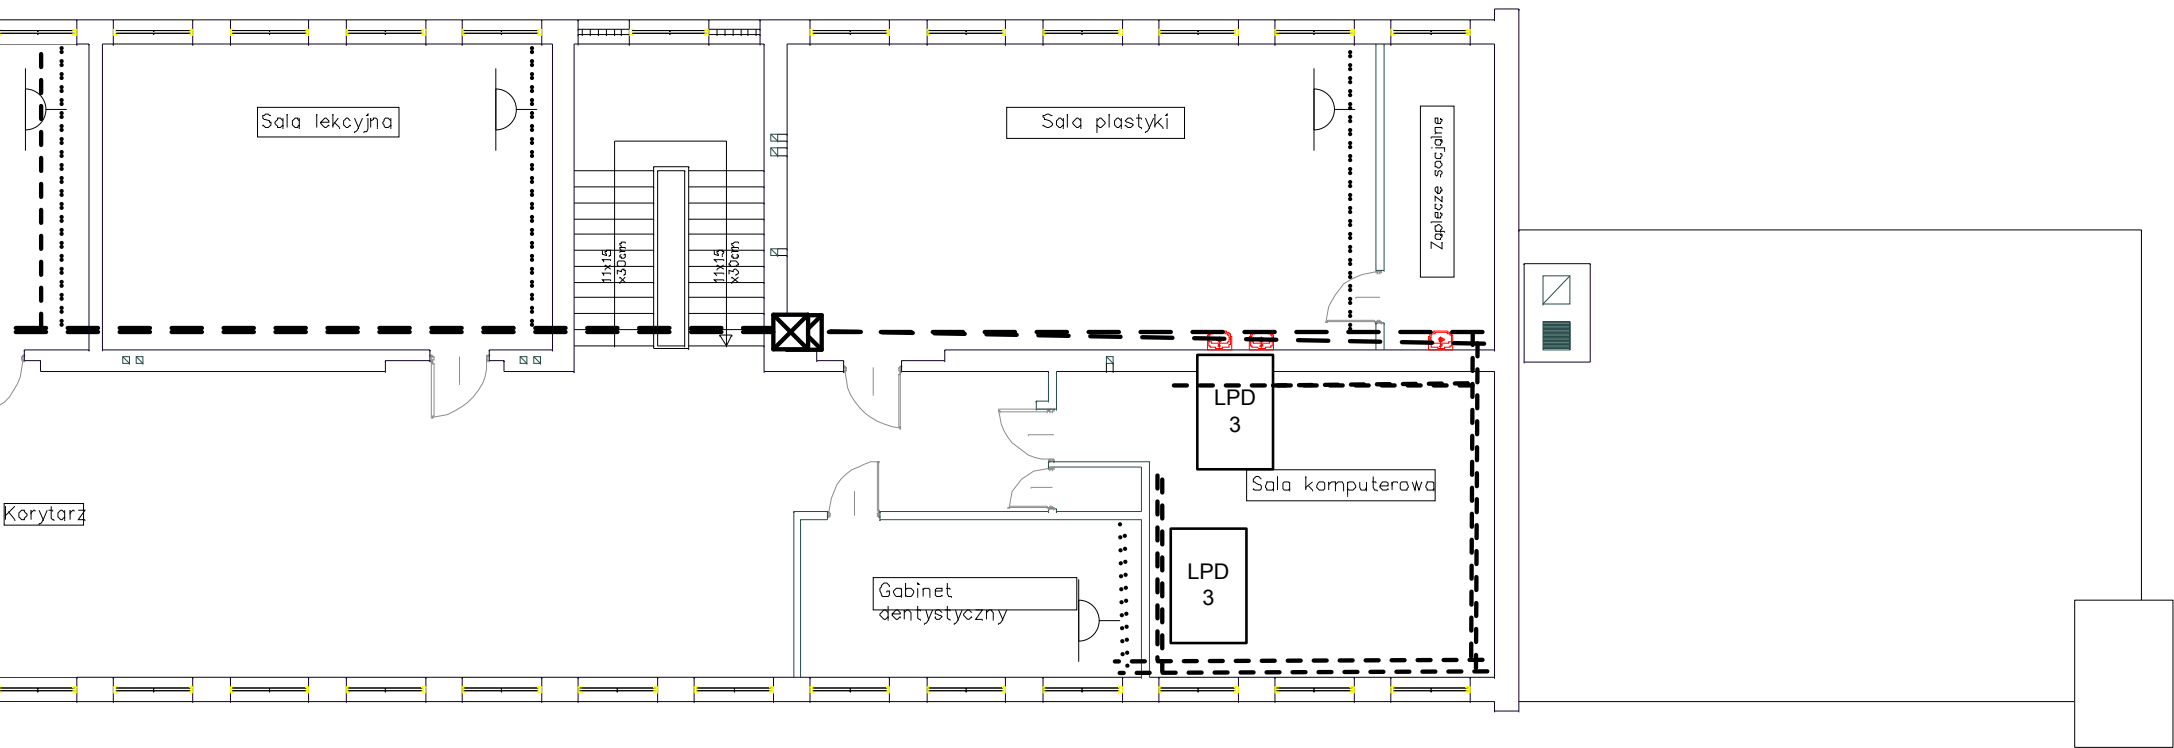

Inwestor : Urząd Miasta i Gminy w Stroniu Śląskim	57-550 Stronie Śląskie ul. Kościuszki 57			
	Szkoła Podstawowa w Stroniu Śląskim Remont i modernizacja. Branża: Sieć LAN, telefoniczna, TV			
Wykonał : Stanisław Janiak	DATA:	31.03.2006 r.	NR RYSUNKU	1/c
Sprawdził: Jan Zawadzki DTT-TU/2151//01/U	II piętro		Skala 1: 200	ARKUSZ