






Projektowana sieć wodociągowa
kanalizacji sanitarnej
wraz z przyłączami

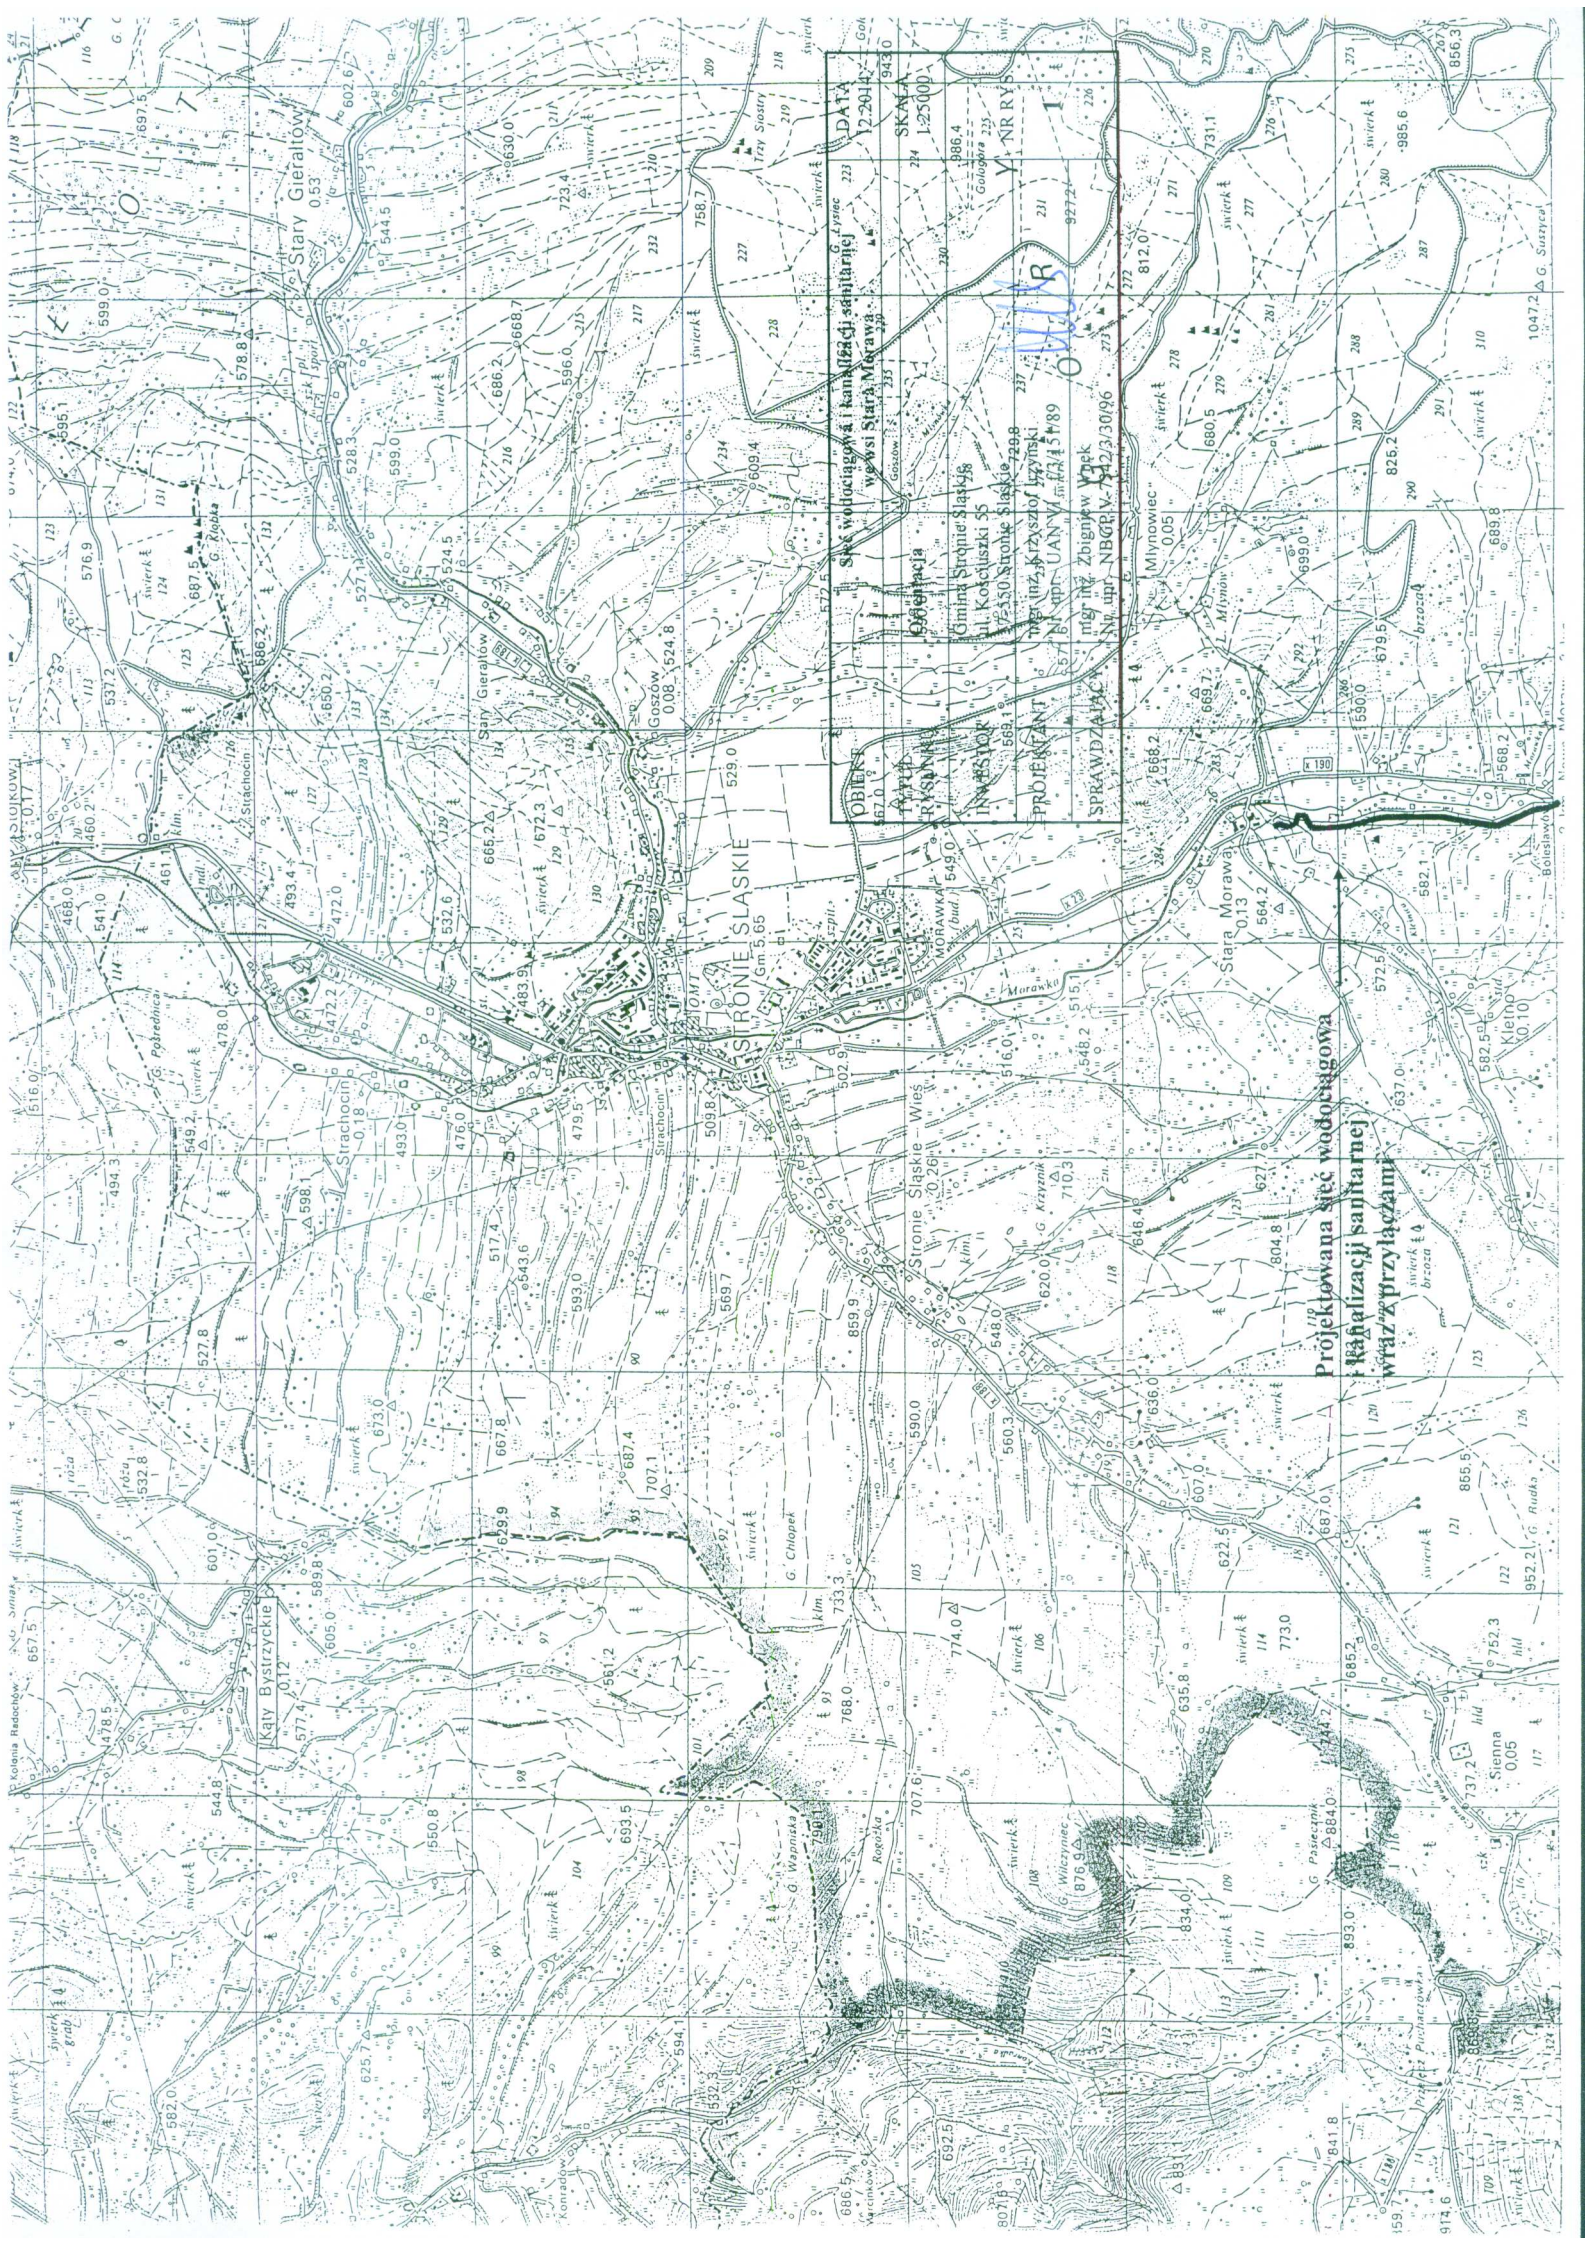


 


ODCINER 2

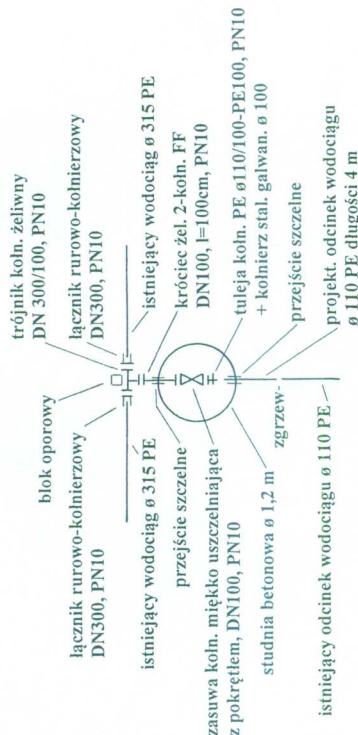


Węzeł nr 4 i 7

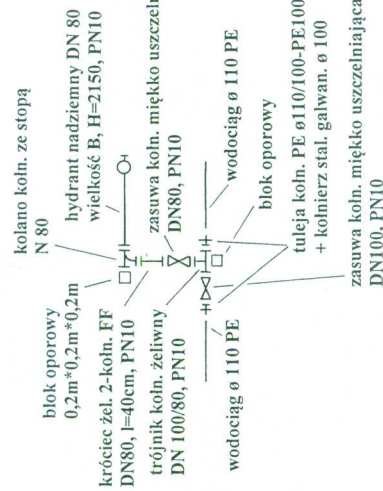


Węzeł nr 5, 6 i 12

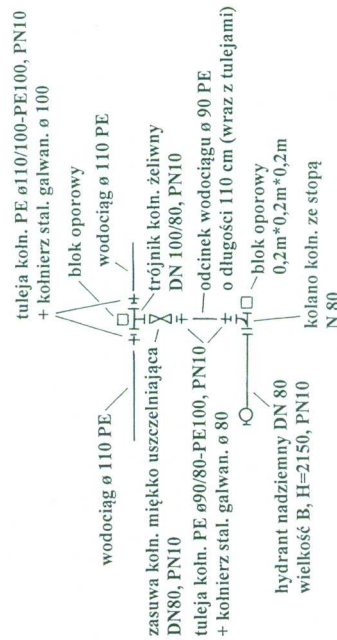


Węzeł nr 13

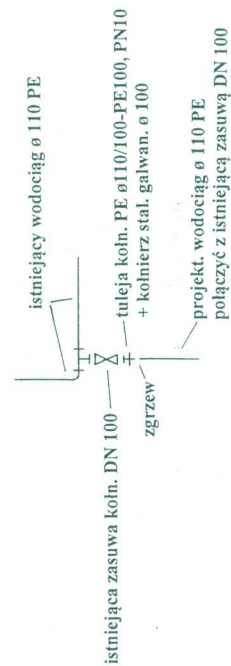

Węzeł nr 2, 3, 8, 9 i 11

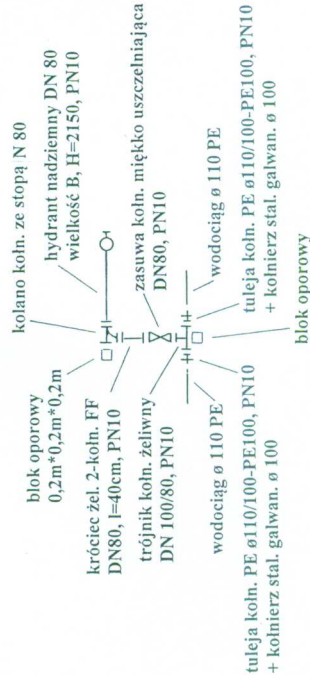


Węzeł nr 10

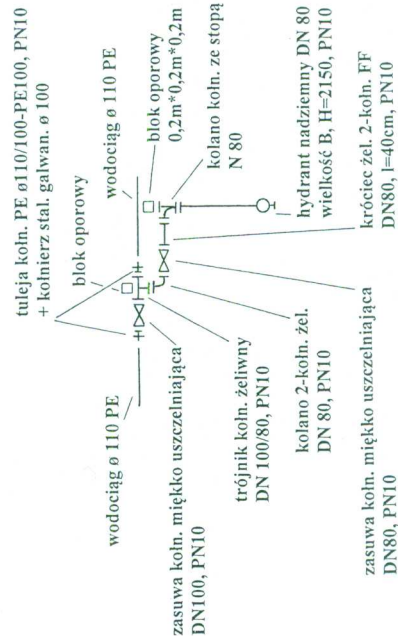


OBIEKT	Sieć wodociągowa i kanalizacyjna wsi Stara Morawa	DATA 12.2014
TYTUŁ RYSUNKU	Schemat montażu węzłów wodociągowych	
INWESTOR	Gmina Stronie Śląskie ul. Kościuszki 55 57-550 Stronie Śląskie	
PROJEKTANT	mgr inż. Krzysztof Irzyński Nr upr. UAN VI – f/3/15/89	NR RYS. 4
SPRAWDZAJĄCY	mgr inż. Zbigniew Wnek Nr upr. NBGP V-7342/3/30/96	

Rzut – widok z góry

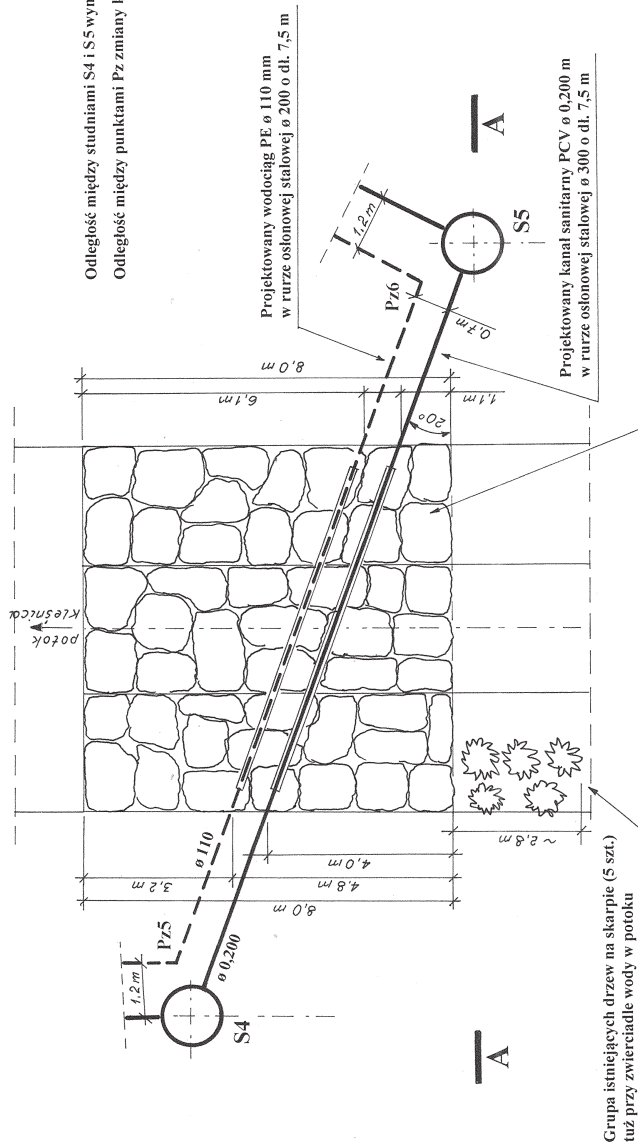


Przekrój A-A

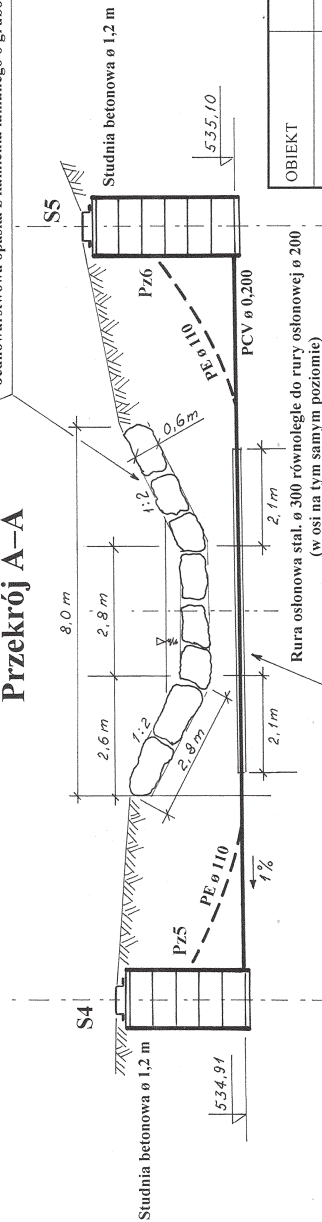


poz. porówn. 532.0 m n. p. m.																			
Rzędna terenu	537.65	537.40	535.17	535.22	535.30	536.32	7.0	535.19	535.24	536.32	9.8	535.22	535.27	536.32	11.9	535.25	535.30	537.90	538.44
Rzędna górnej krawędzi rury osłonowej ϕ 300																			
Rzędna górnej krawędzi rury osłonowej ϕ 200																			

Poz. porówn. 532.0 m.n.p.m.

OBIEKT	Sieć wodociągowa i kanalizacyjna wsi Stara Morawa	DATA	12.2014
TYTUŁ	Przebieg wodociągu i kanalizacji pod dnem potoku Kleśnica w km 0 + 178	SKALA	1:100
INWESTOR	Gmina Stronie Śląskie ul. Kościuszki 55 57-550 Stronie Śląskie	NR RYS. 5	
PROJEKTANT	mgr inż. Krzysztof Trzyński Nr upr. UAN VI – 13/15/89		
SPRAWDZAJĄCY	mgr inż. Zbigniew Wnek Nr upr. NBGP V-7342/30/96		

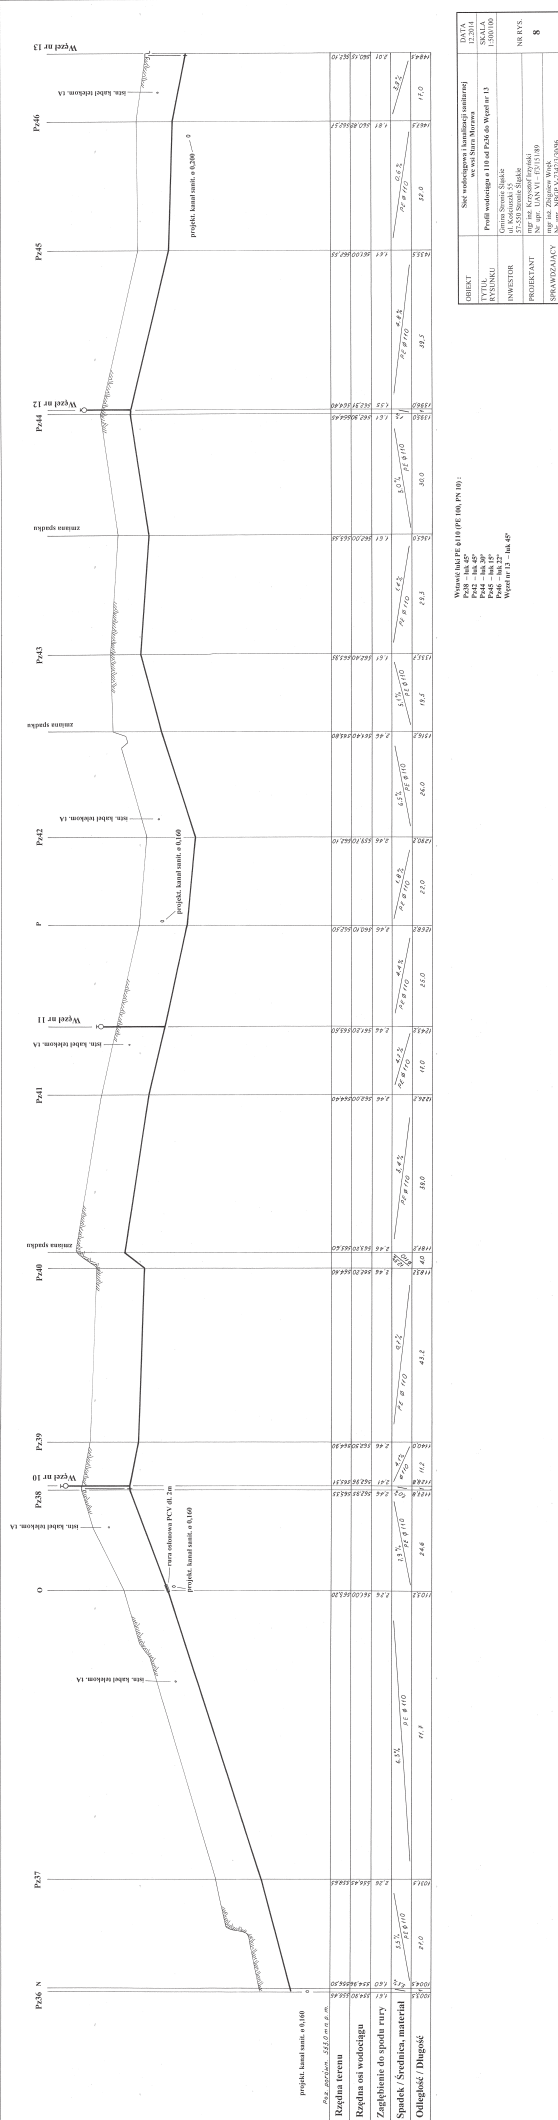


roz. porówn. 536,0 m n. p. m.

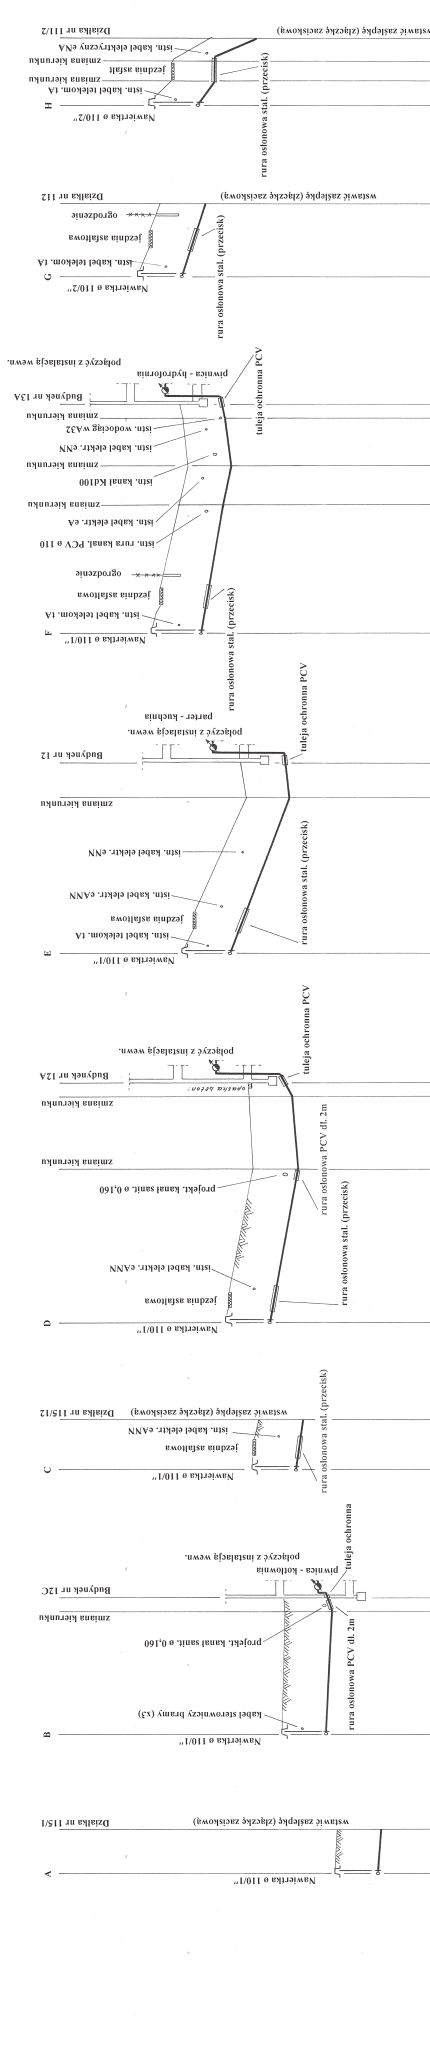
[illegible]


DATA 12/2014	SKALA 1:500/100	NR WYS.	9
INWESTOR	Gmina Stronie Śląskie 57-550 Stronie Śląskie		
PROJEKTANT	mgr inż. Krzysztof Trzaski Nr upr. LAN VI - 4315/89		
SPRAWDZAJĄCY	mgr inż. Zdzisław Witek Nr upr. NDBP V-7423/3096		


projekt, wodociąg PE o 32
zawór odcinający o 25
filtr siatkowy o 25 EA
zawór antyskażeniowy o 25 typu EA
zawór odcinający o 25
wodomierz szrzedkowy o 20
zawór redukujący ciśnienie o 20

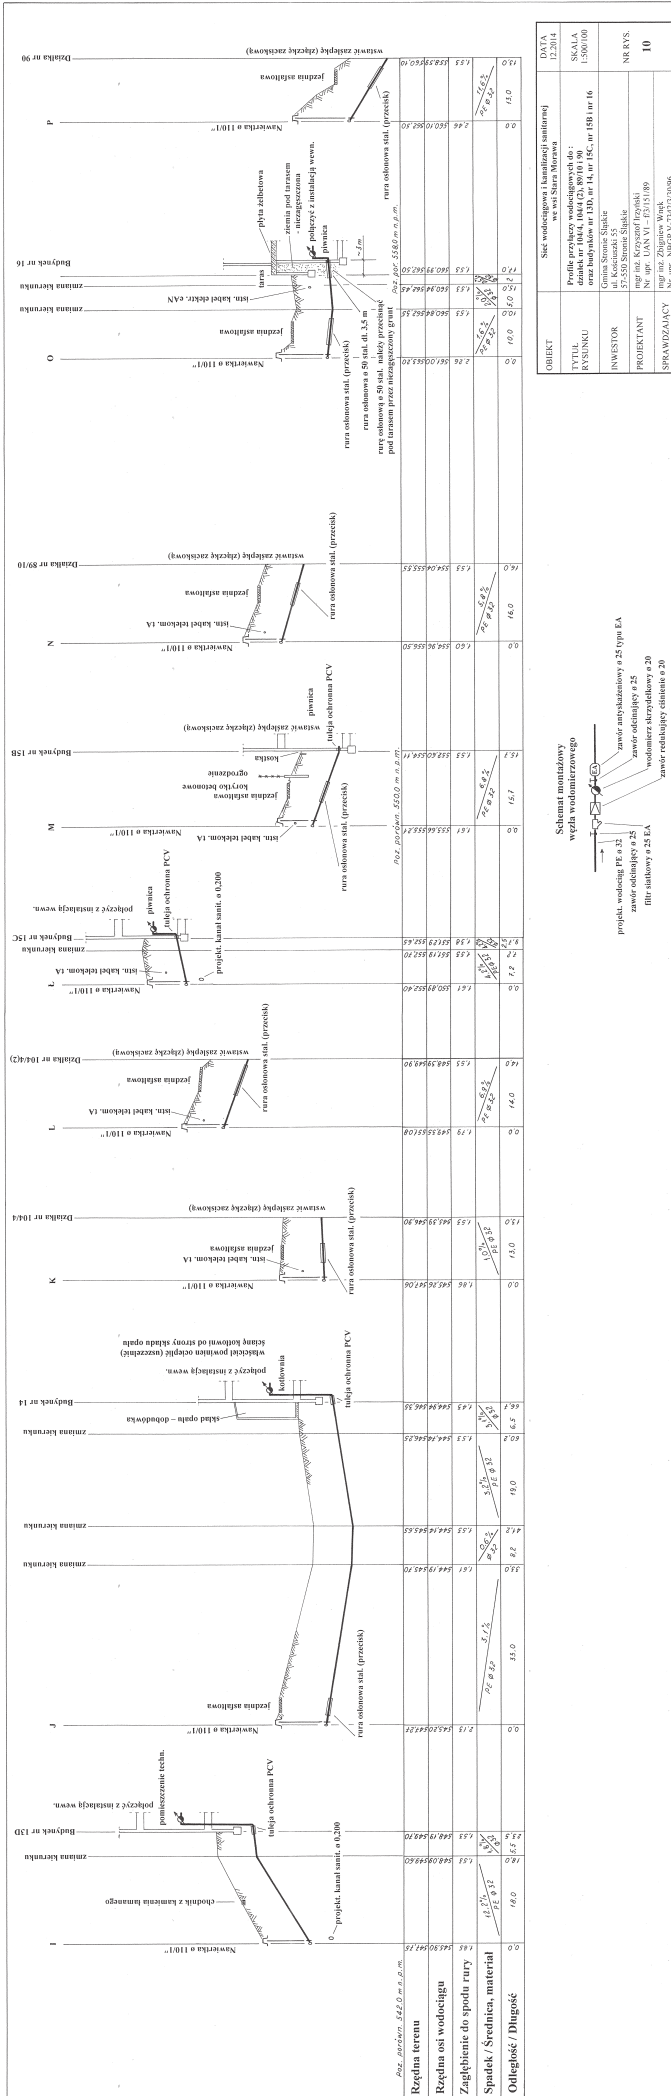


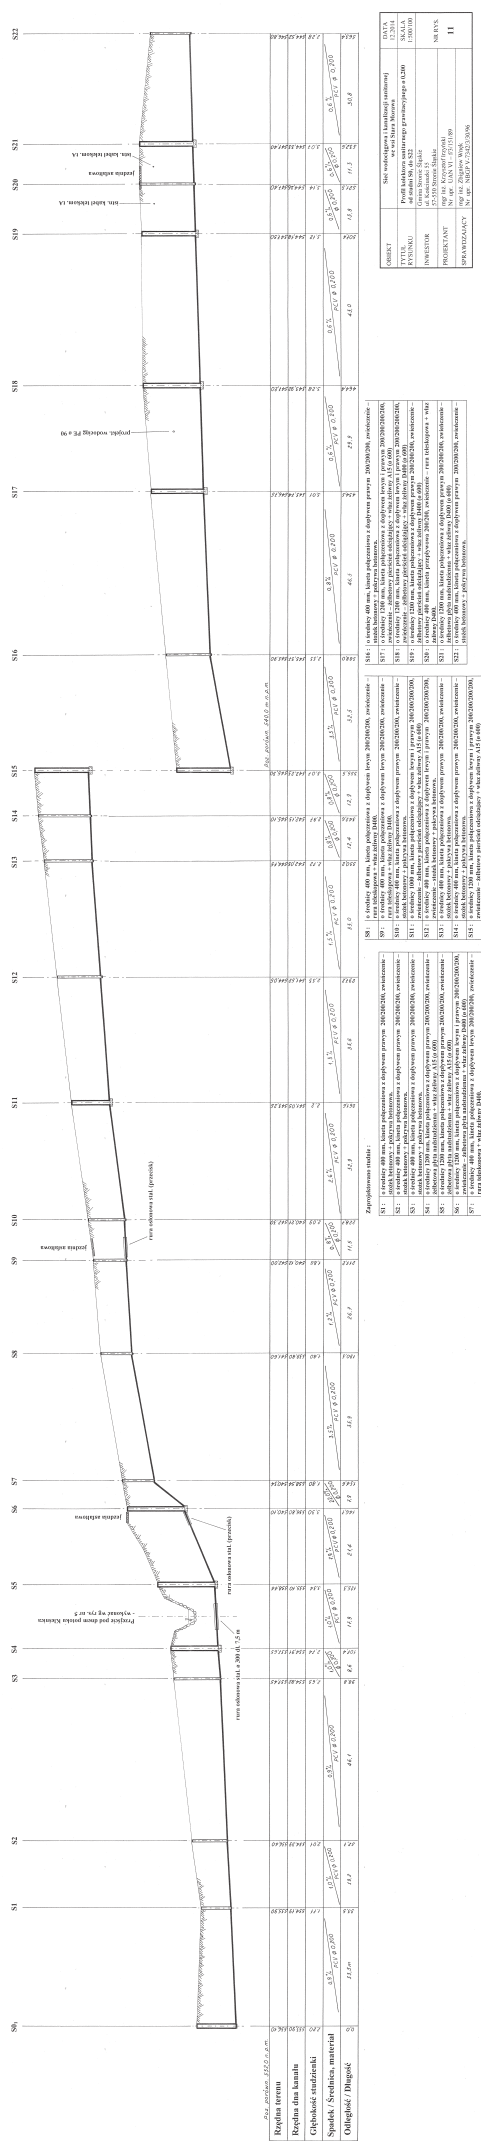

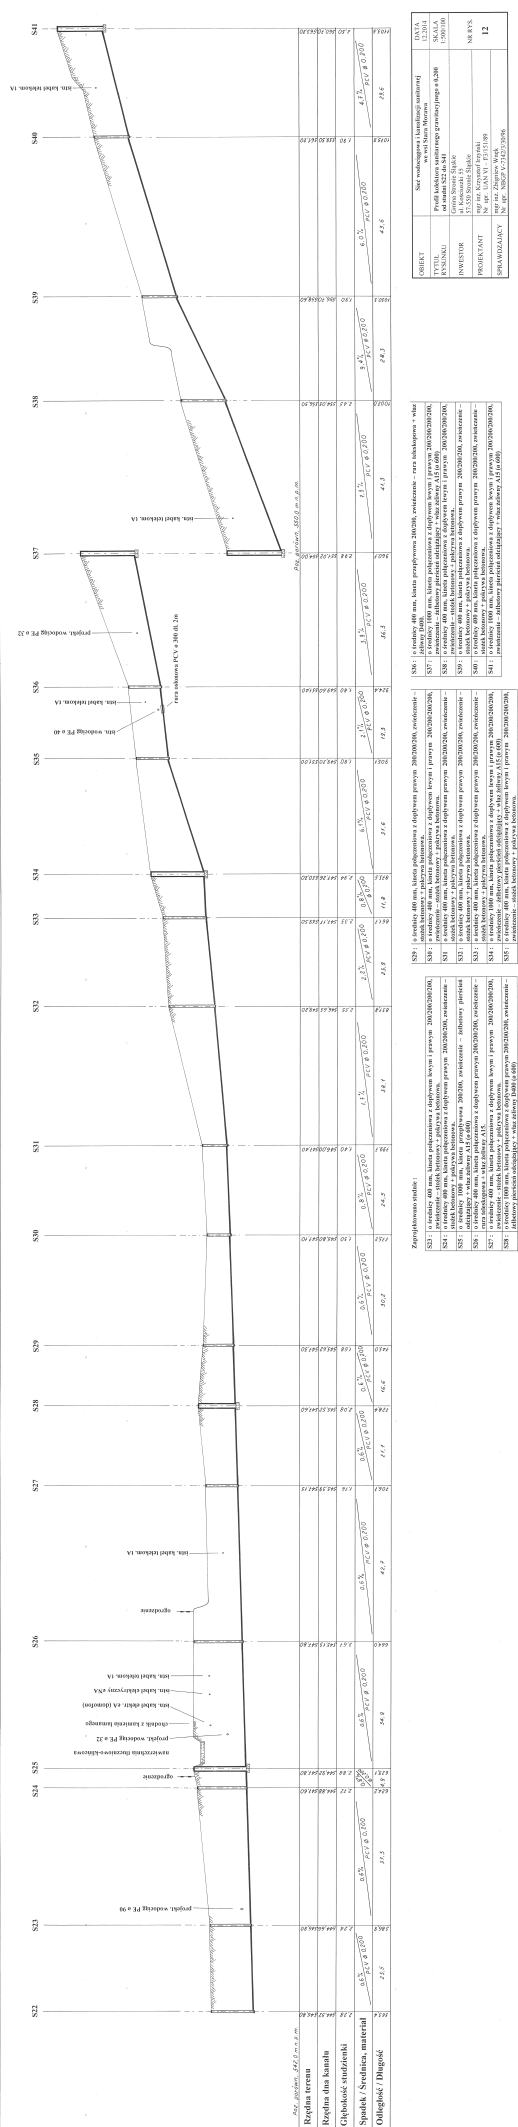

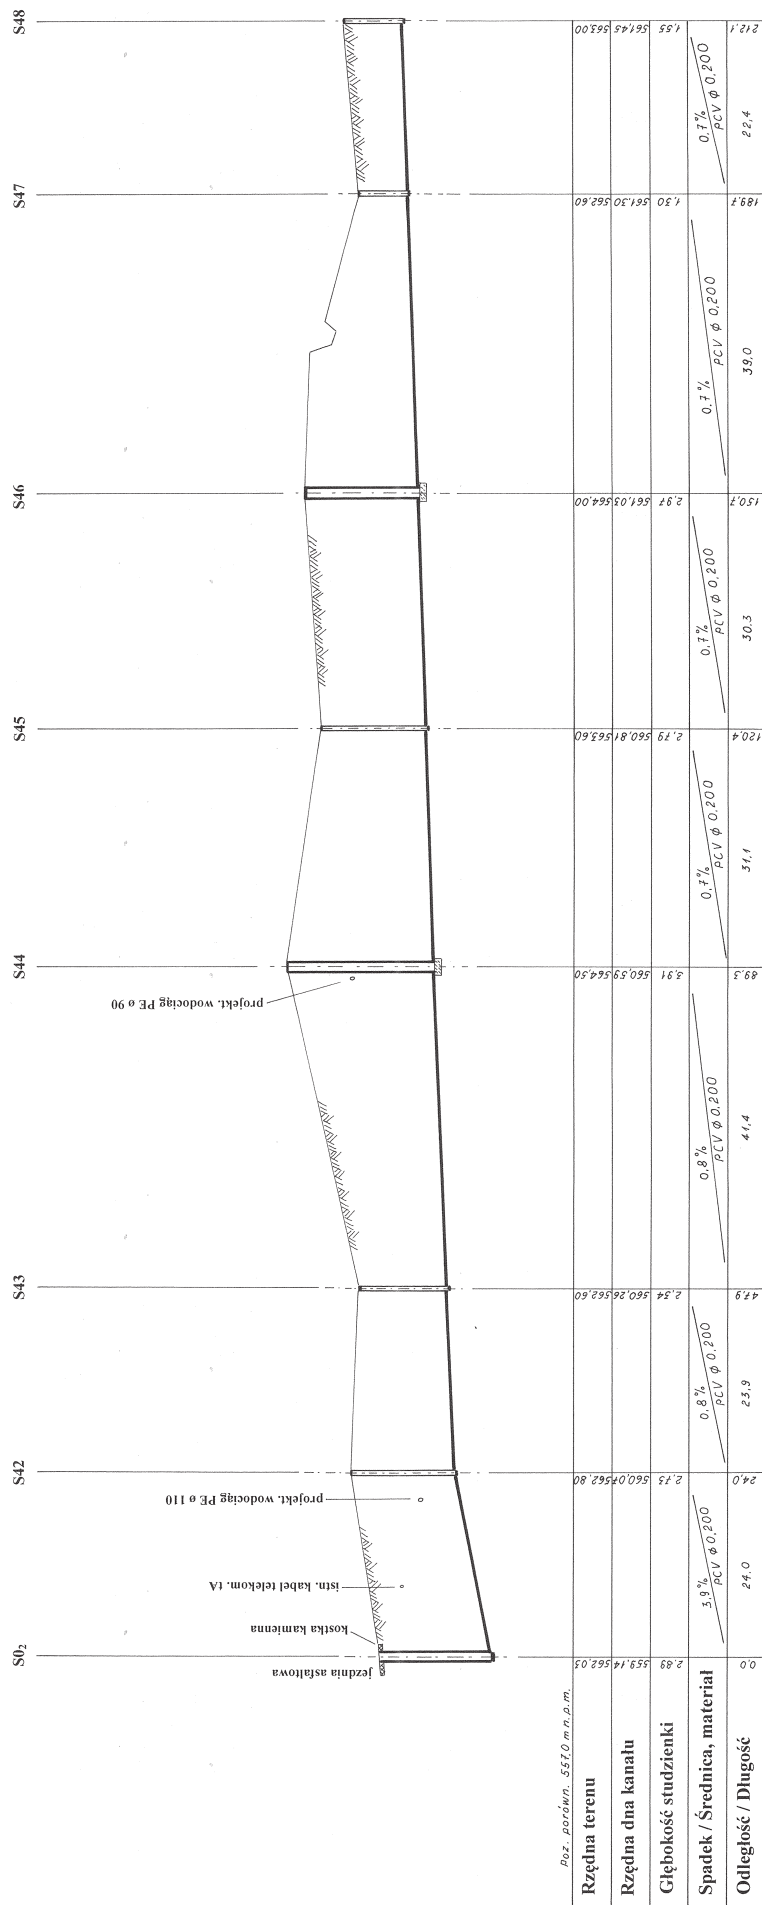

Zaprojektowano studnie :


S42 :	o średnicy 400 mm, kineta połączeniowa z dopływem lewym i prawym 200/200/200/200, zwieńczenie – rura teleskopowa + właz żelwny D400.
S43 :	o średnicy 400 mm, kineta połączeniowa z dopływem lewym i prawym 200/200/200/200, zwieńczenie – stółek betonowy + pokrywa betonowa.
S44 :	o średnicy 1200 mm, kineta połączeniowa z dopływem lewym i prawym 200/200/200/200, zwieńczenie – żelbetowy pierścień odciażający + właz żelwny A15 (o 600)
S45 :	o średnicy 400 mm, kineta połączeniowa z dopływem lewym i prawym 200/200/200/200, zwieńczenie – stółek betonowy + pokrywa betonowa.
S46 :	o średnicy 1000 mm, kineta połączeniowa z dopływem lewym i prawym 200/200/200/200, zwieńczenie – żelbetowy pierścień odciażający + właz żelwny A15 (o 600)
S47 :	o średnicy 400 mm, kineta połączeniowa z dopływem lewym 200/200/200, zwieńczenie – stółek betonowy + pokrywa betonowa.
S48 :	o średnicy 400 mm, kineta połączeniowa z dopływem lewym i prawym 200/200/200/200, zwieńczenie – stółek betonowy + pokrywa betonowa.

OBIEKT	Sieć wodociągowa i kanalizacyjna w wsi Stara Morawa	DATA 12.2014
TYTUŁ RYSUNKU	Profil kolektora sanitarnego grawitacyjnego ø 0,200 od studni S02 do S48	SKALA 1:500/100
INWESTOR	Gmina Stronie Śląskie ul. Kościuski 55 57-550 Stronie Śląskie	NR RYS. 13
PROJEKTANT	mgr inż. Krzysztof Przyński Nr upr. UAN VI – 03/15/89	
SPRAWDZAJĄCY	mgr inż. Zbigniew Wódek Nr upr. NIEGP V-7342/3/3096	




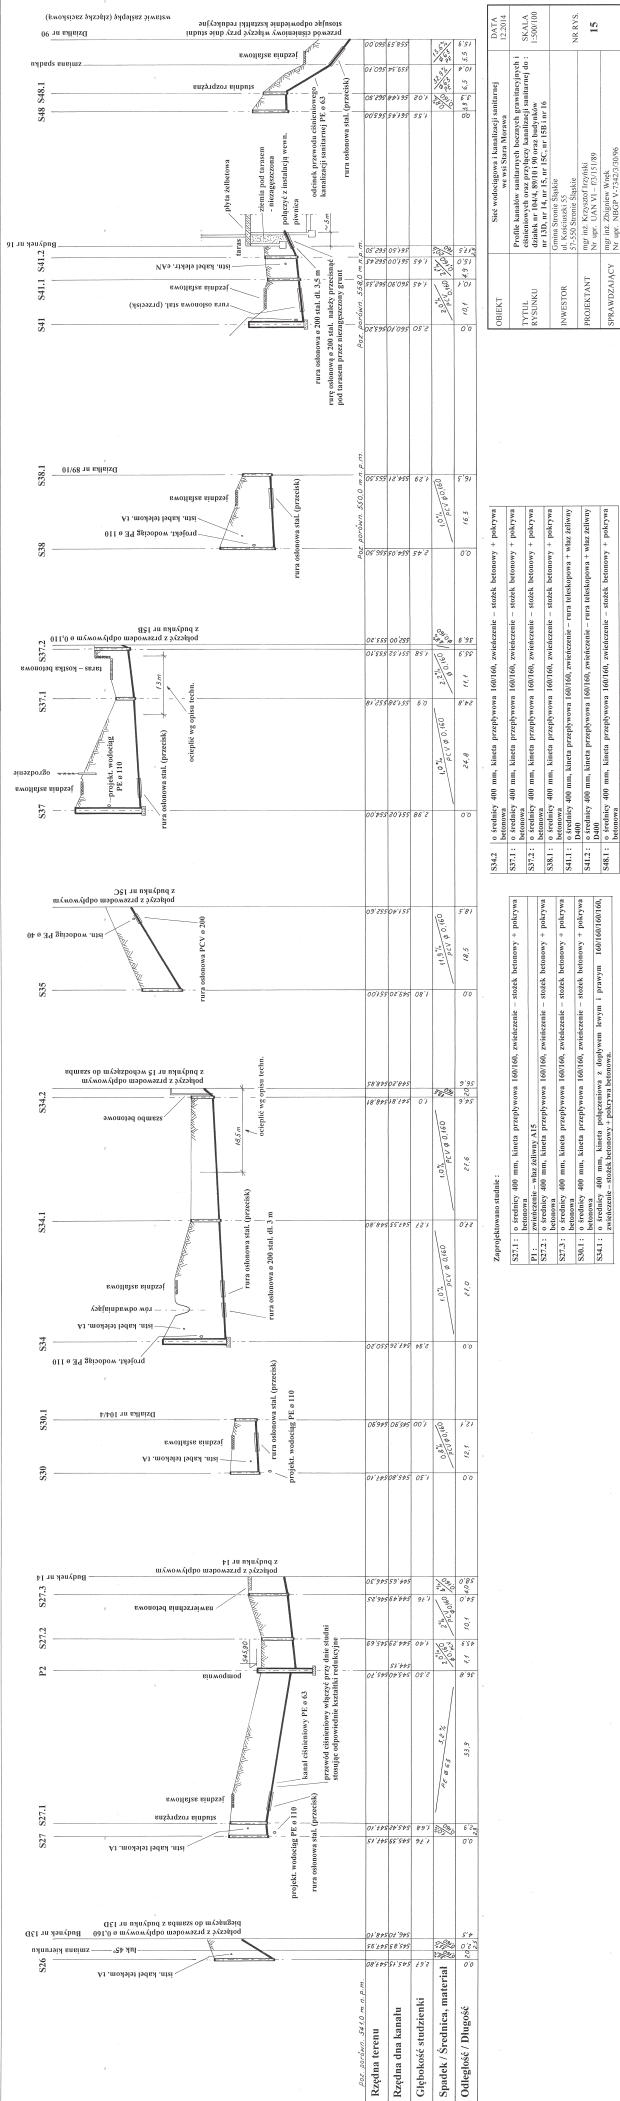


