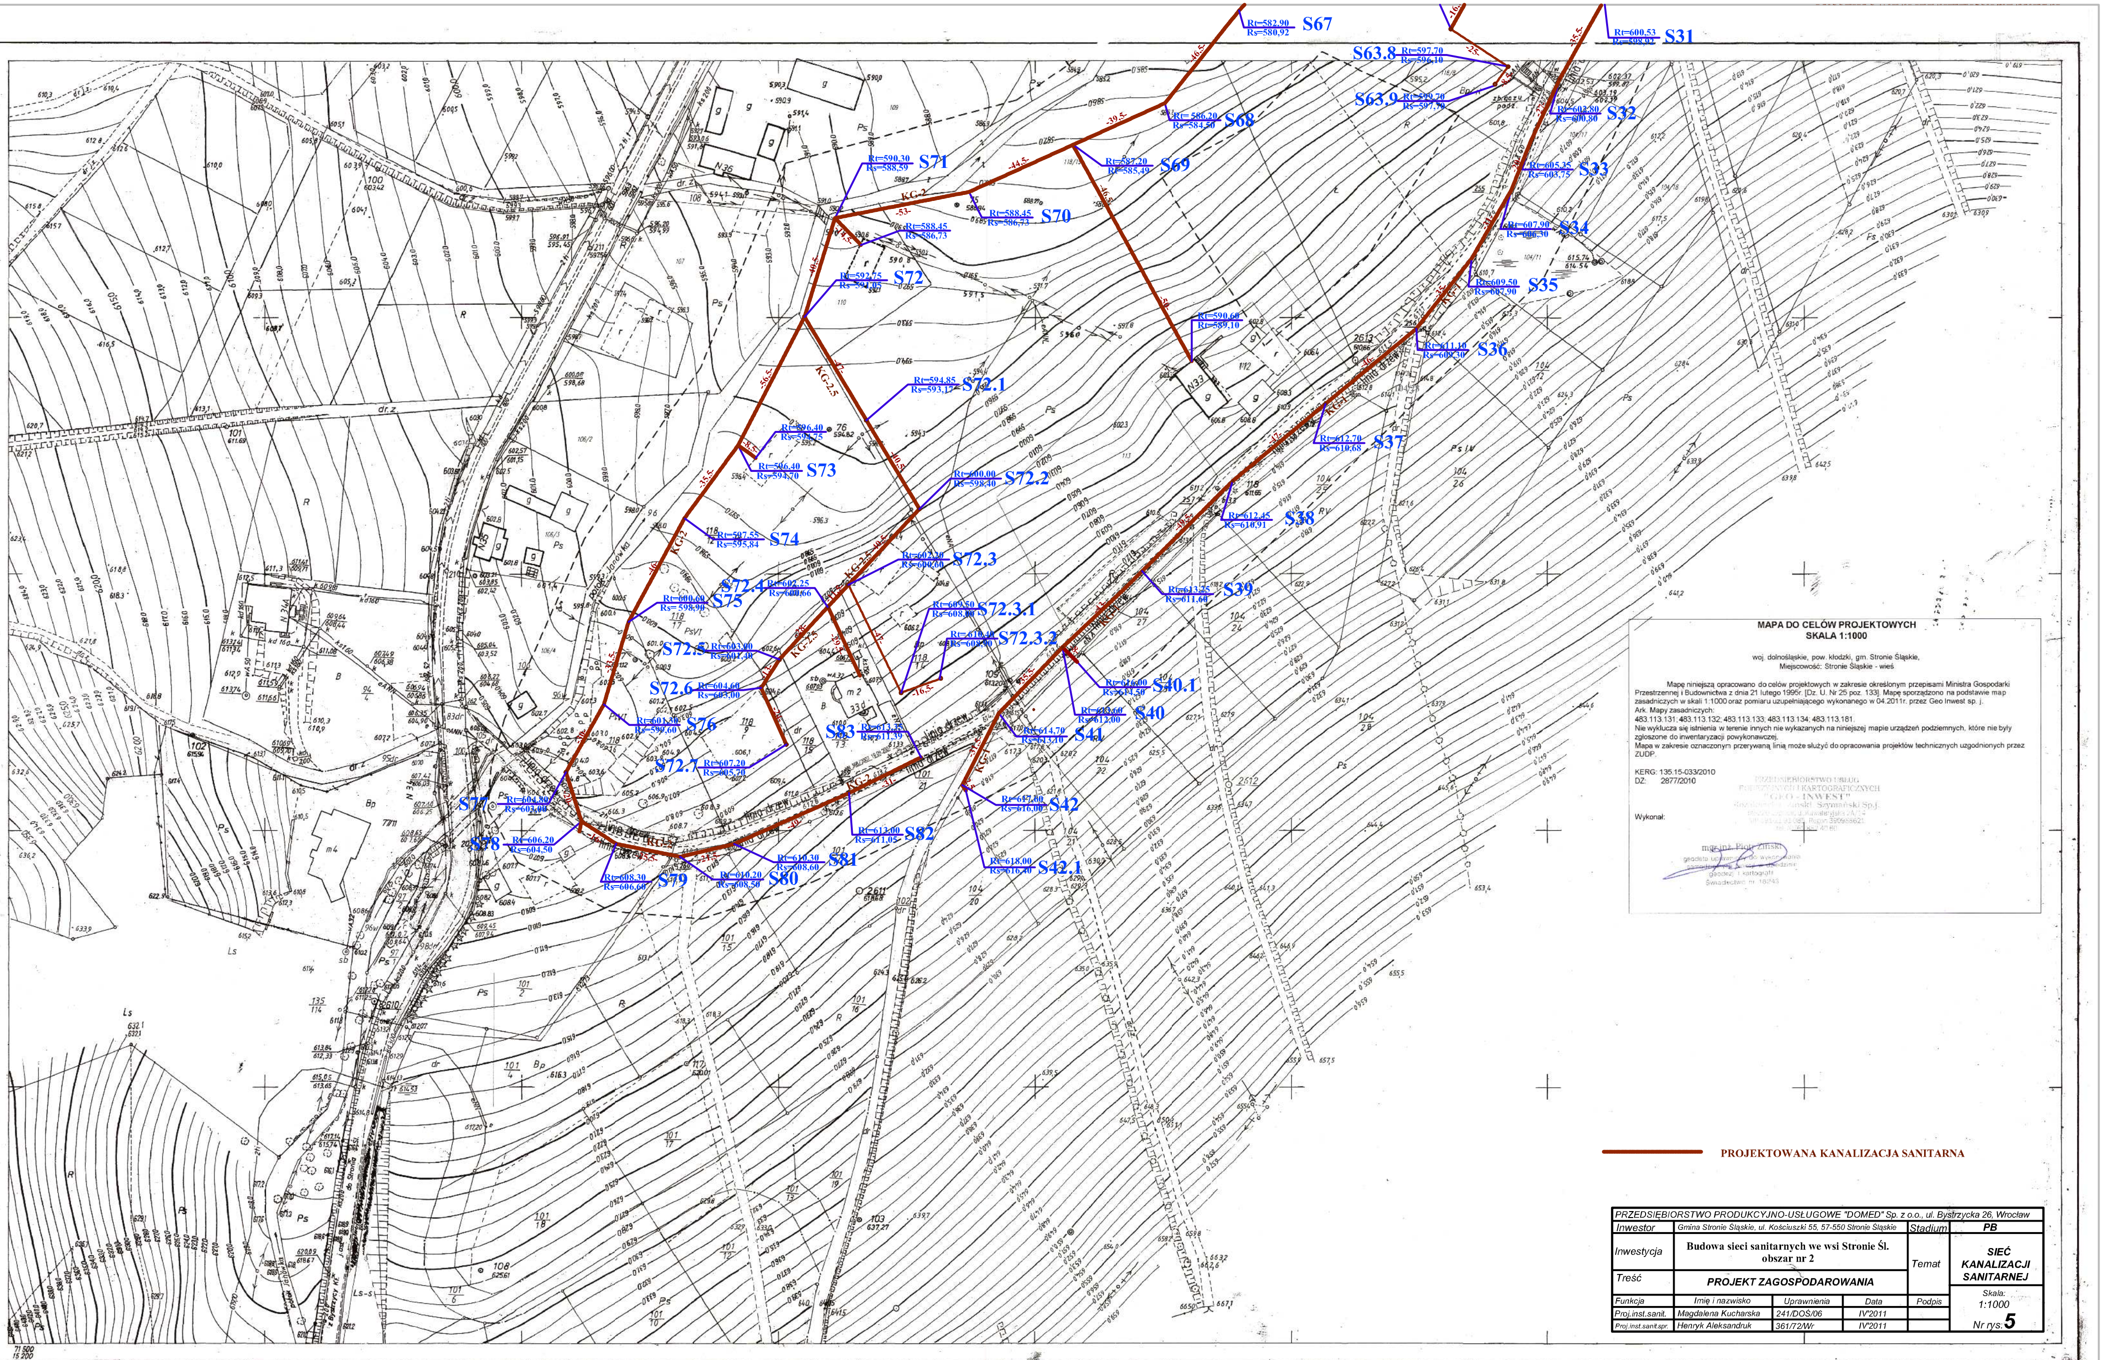

MAPA DO CELÓW PROJEKTOWYCH
SKALA 1:1000

woj. dolnośląskie, pow. kłodzki, gm. Stronie Śląskie,
Miejscowość: Stronie Śląskie - wieś

Mapę niniejszą opracowano do celów projektowych w zakresie określonym przepisami Ministra Gospodarki Przestrzennej i Budownictwa z dnia 21 lutego 1995r. [Dz. U. Nr 25 poz. 133]. Mapę sporządzono na podstawie map zasadniczych w skali 1:1000 oraz pomiaru uzupełniającego wykonanego w 04.2011r. przez Geo Inwest sp. j.
Ark. Mapy zasadniczych:
483.113.131; 483.113.132; 483.113.133; 483.113.134; 483.113.181.
Nie wyklucza się istnienia w terenie innych nie wykazanych na niniejszej mapie urządzeń podziemnych, które nie były zgłoszone do inwentaryzacji powykonawczej.
Mapa w zakresie oznaczonym przerywaną linią może służyć do opracowania projektów technicznych uzgodnionych przez ZUDP.

KERG: 135.15-033/2010
DZ: 2877/2010

Wykonał:

PROJEKTOWANA KANALIZACJA SANITARNA

PRZEDSIĘBIORSTWO PRODUKCYJNO-USŁUGOWE "DOMED" Sp. z o.o., ul. Bystrzycka 26, Wrocław					
Inwestor	Gmina Stronie Śląskie, ul. Kościuszki 55, 57-550 Stronie Śląskie			Stadium	PB
Inwestycja	**Budowa sieci sanitarnych we wsi Stronie Śl. obszar nr 2**			Temat	**SIEĆ KANALIZACJI SANITARNEJ**
Treść	**PROJEKT ZAGOSPODAROWANIA**				
Funkcja	Imię i nazwisko	Uprawnienia	Data	Podpis	Skala: 1:1000
Proj.inst.sanit.	Magdalena Kucharska	241/DOŚ/06	IV'2011		
Proj.inst.sanit.spr.	Henryk Aleksandruk	361/72/Wr	IV'2011		Nr rys. **5**

483.113
181

woj.: dolnośląskie
gmina: Stronie Śl.

STRONIE ŚLĄSKIE
SIENNA

Mapa zasadnicza 1:1000

1. Osnowa pozioma: układ 1965, poligonizacja III kl. PPF Warszawa 1973 r.
wysokościowa: poziom odniesienia Kronsztadt
2. Pomiar szczegółów i rzeźby: metodą bezpośrednią biegunową OPGK Wrocław 1977 r.
3. Mapa: siatka kwadratów i osnowa na koordynatografie, sytuacja i rzeźba – nanośnikiem biegunowym OPGK Wrocław 1977 r.

172
1. Obręb Sienna
2. Obręb Stronie Śląskie

OKRĘGOWE PRZEDSIĘB. GEODEZYJNO-KARTOGRAFICZNE WE WROCŁAWIU

Kierownik Pracowni
mgr inż. Stanisław Prusik
Dyrektor d/s Produkcji
Specjalista d/s Kontroli
inż. Mieczysław Kwiatkowski
Halina Pawłowska

STAROSTA KŁODZKI
Powiatowy Ośrodek Dokumentacji Geodezyjnej i Kartograficznej w Kłodzku
Bystrzyca Kłodzka, dnia 10.06.2011