


PRZEKRÓJ
KONSTRUKCYJNY
TYPOWY
A - A
Skala 1:25

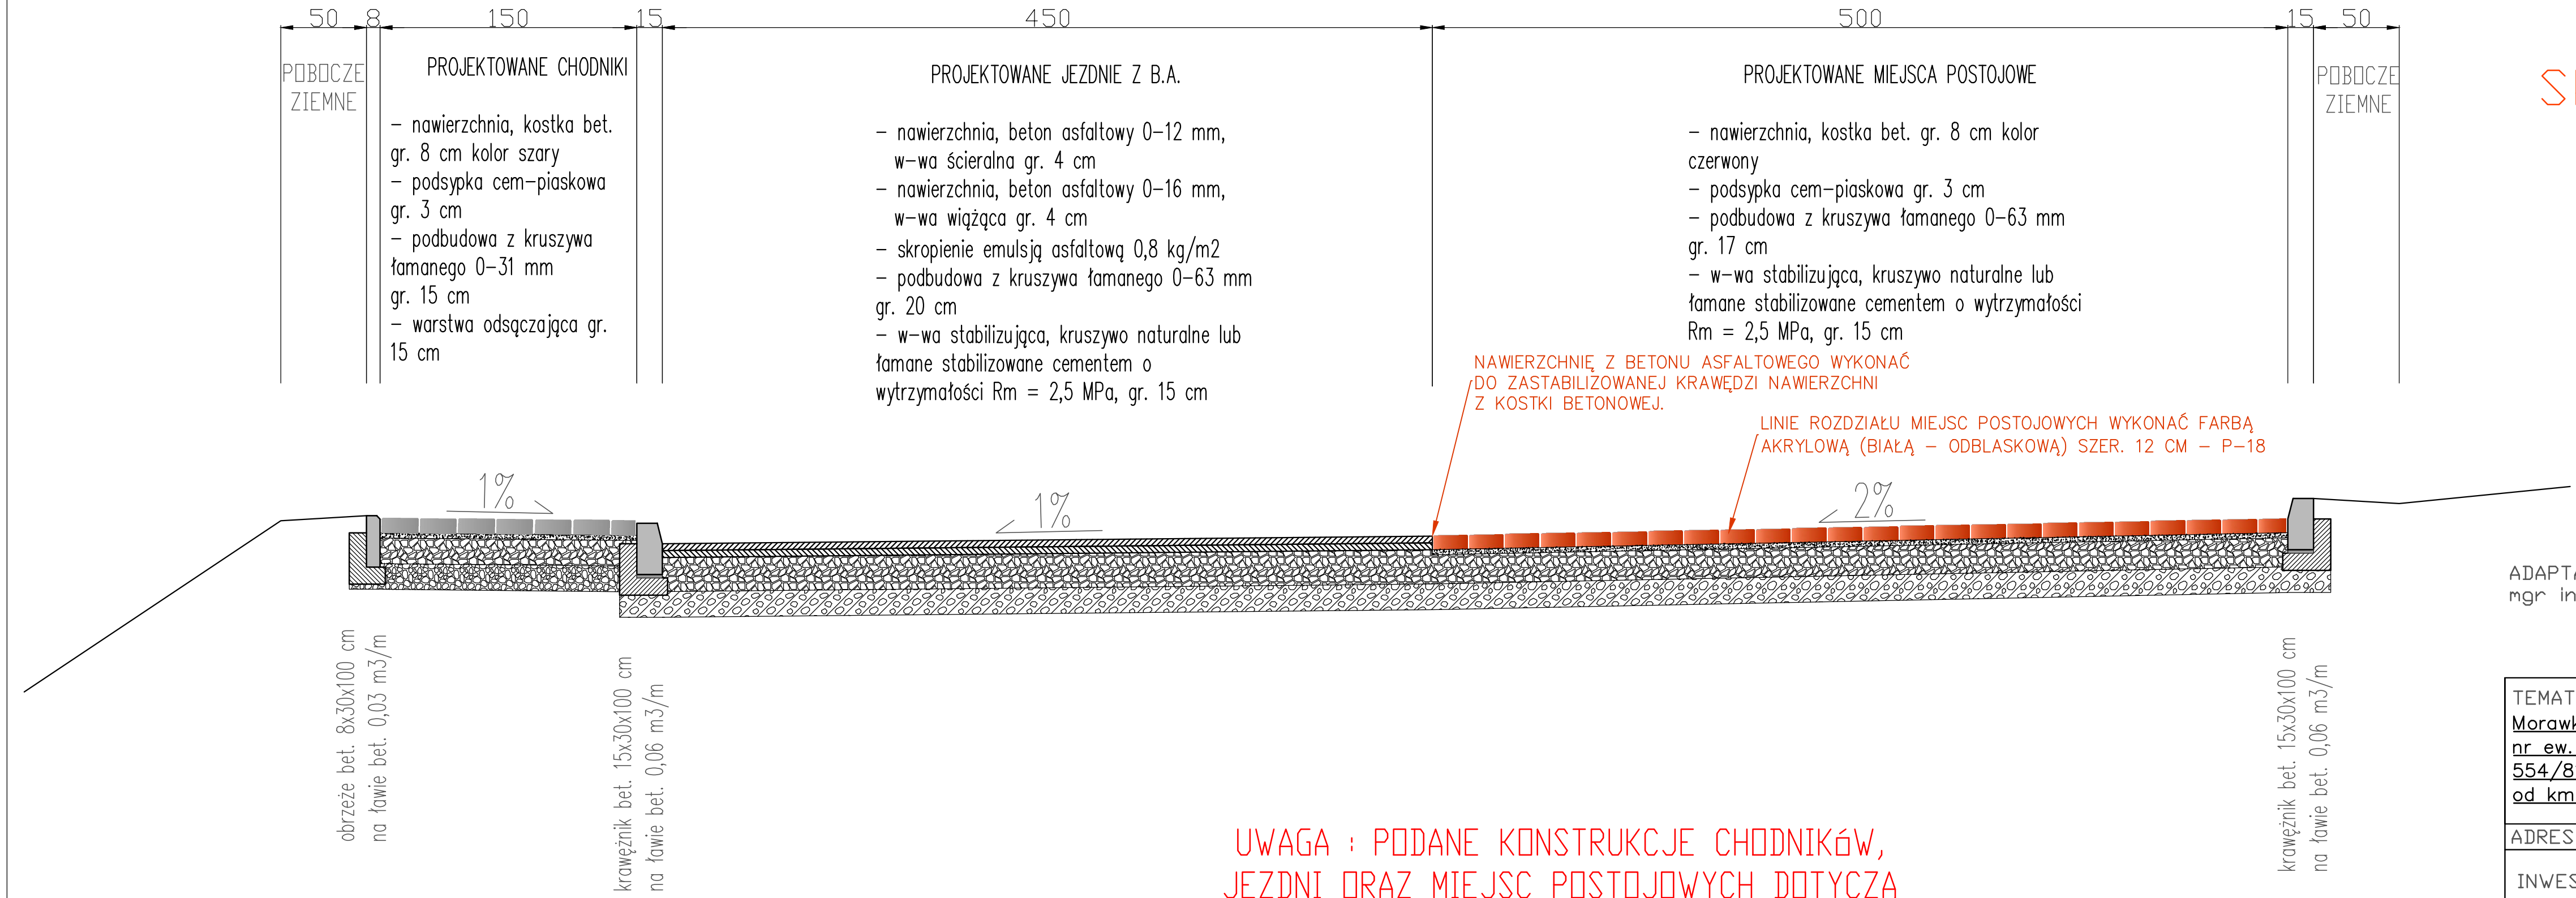

UWAGA : PODANE KONSTRUKCJE CHODNIKÓW,
JEZDNI ORAZ MIEJSC POSTOJOWYCH DOTYCZĄ
ZAKRESÓW OPRACOWANIA 1,2,3,4 i 5.

ADAPTACJA ZAKRESU OPRACOWANIA
mgr inż. Dariusz Krajnik

TEMAT : "Odbudowa ulic na osiedlu Morawka w Stroniu Śląskim nr ew. gruntów 554/78, 554/110, 554/81, 554/90, 554/35, 554/77 od km 0+000 do km 1+645 – I etap."	
ADRES : Stronie Śląskie, ul. Morawka.	
INWESTOR : GMINA STRONIE ŚLĄSKIE	
PROJEKTANT	Skala 1 : 25
mgr inż. Witold Chmielewski	
SPRAWDZAJĄCY	Rys. nr 2
mgr inż. Marek Artymiak	
RYSUNEK : PRZEKRÓJ KONSTRUKCYJNY	