

[illegible]

Budowę, przyłączy kanalizacji sanitarnej
wykonywać metodą ROZKOPU
W WYKOPACH WĄSKOPRZESTRZENNYCH
za wyjątkiem oznaczonych inaczej


Budowę sieci kanalizacyjnej na danym odcinku wykonać metodą bezwykopową
PRZECIWK HYDRAULICZNY/WIERCENIE POZIOME

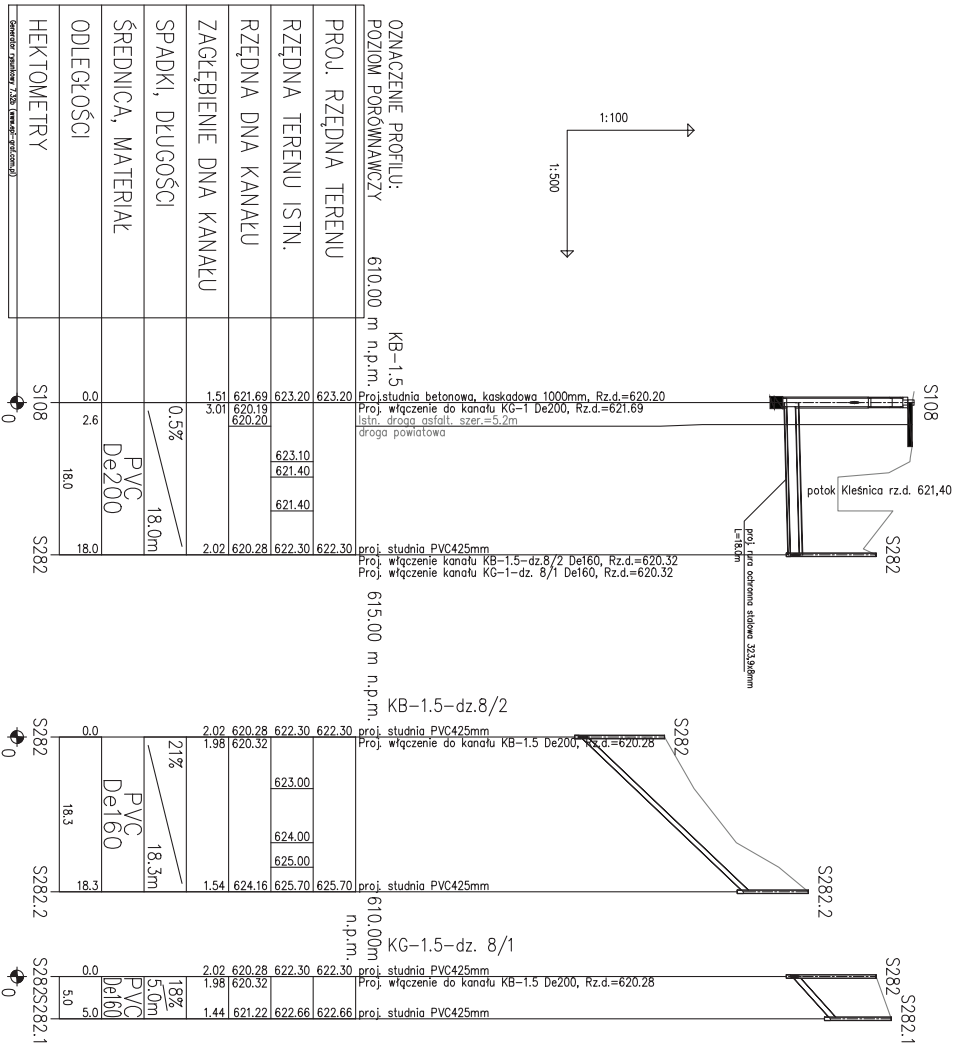



PRZEDSIĘBIORSTWO PRODUKCYJNO-USŁUGOWE "DOMED" Sp. z o.o., ul. Bystrzycka 26, Wrocław				
Inwestor	Gmina Stronie Śląskie, ul. Kościuszki 55, 57-550 Stronie Śląskie	Stadium	PB	
Inwestycja	Budowa sieci sanitarnych we wsi Kletno	Temat	SIEĆ KANALIZACJI SANITARNEJ	
Treść	Profil podłużny kanału KB-1.5 wraz z przyłączami			
Funkcja	Imię i nazwisko	Uprawnienia	Data	Podpis
Proj.inst.sanit.	Magdalena Kucharska	241/DOŚ/06	XI'2013	
Proj.inst.sanit.spr.	Henryk Aleksandruk	361/72/Wr	XI'2013	
Asystent proj.	Joanna Czerny		XI'2013	

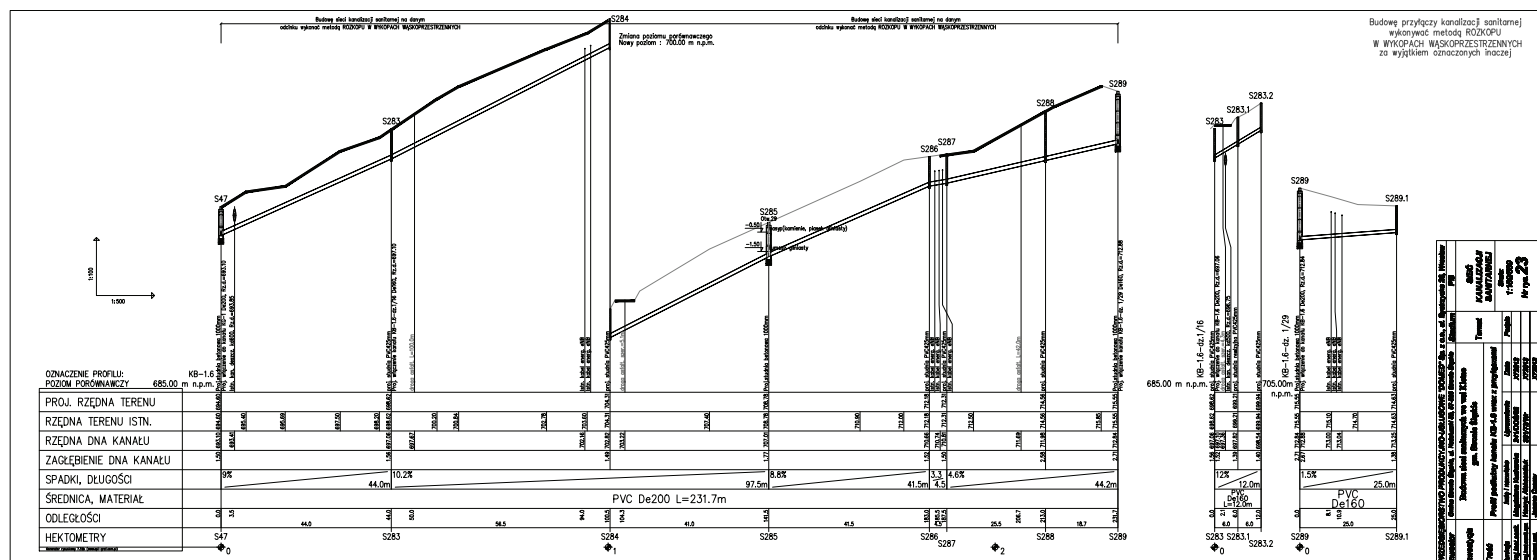

Budowę sieci kanalizacji sanitarnej na danym odcinku wykonać metoda ROZKOPU W WYKOPACH WĄSKOPRZESTRZENNYCH

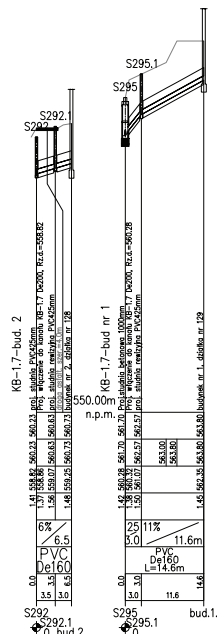[illegible]

Budowę sieci kanalizacji sanitarnej na danym odcinku wykonać metodą ROZKOPU W WYKOPACH WĄSKOPRZESTRZENNYCH

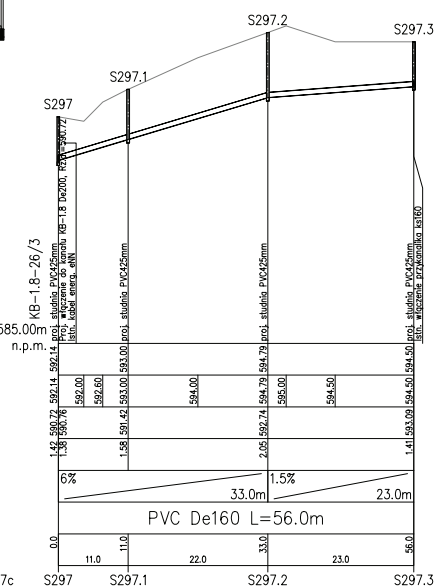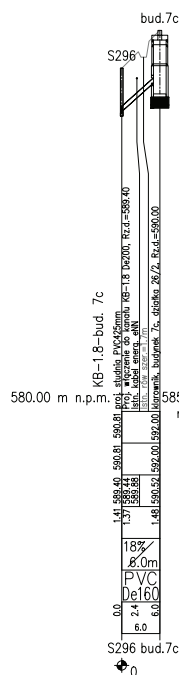[illegible]

Budowę sieci kanalizacji sanitarnej na danym odcinku wykonać metodą ROZKOPU W WYKOPACH WĄSKOPRZESTRZENNYCH












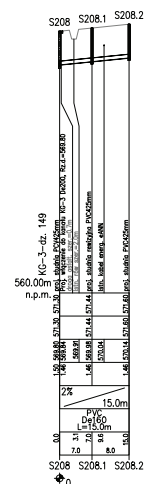

Budowę przyłączy kanalizacji sanitarnej
wykonywać metodą RÓZKOPU
W WYKOPACH WĄSKOPRZESTRZENNYCH
za wyjątkiem oznaczonych inaczej

[illegible]

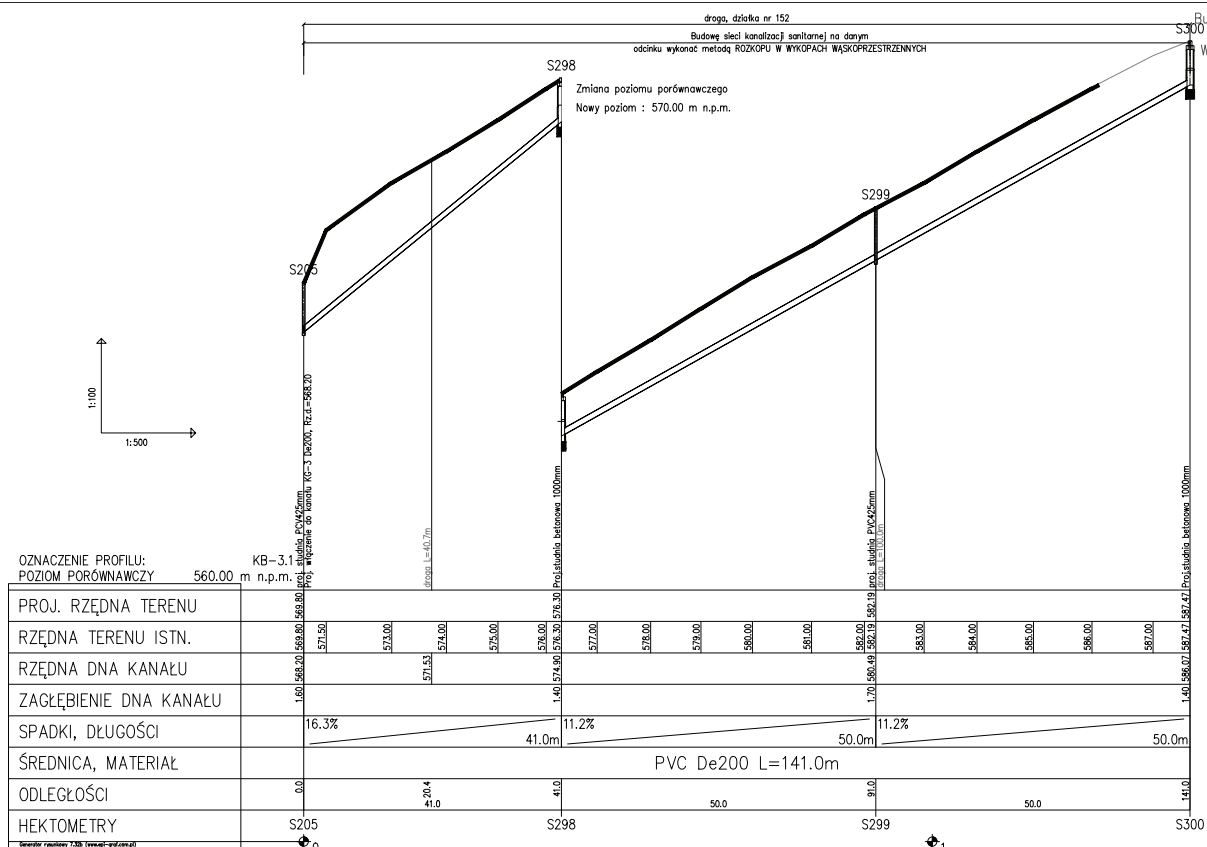

OZNACZENIE PROFILU:	
POZIOM PORÓWNAWCZY	560.00
PROJ. RZĘDNA TERENU	
RZĘDNA TERENU ISTN.	
RZĘDNA DNA KANAŁU	
ZAGŁĘBIENIE DNA KANAŁU	
SPADKI, DŁUGOŚCI	
ŚREDNICA, MATERIAŁ	
ODLEGIŁOŚCI	
HEKTOMETRY	







droga, działka nr 152

Budowę sieci kanalizacji sanitarnej na danym odcinku wykonać metodą ROZKOPU W WYKOPACH WĄSKOPRZESTRZENNYCH

Zmiana poziomu porównawczego
Nowy poziom : 570.00 m n.p.m.

Budowę przytłoczy kanalizacji sanitarnej
wykonywać metodą RÓZKOPU
W WYKOPACH WĄSKOPRZESTRZENNYCH
za wyjątkiem oznaczonych inaczej


[illegible]

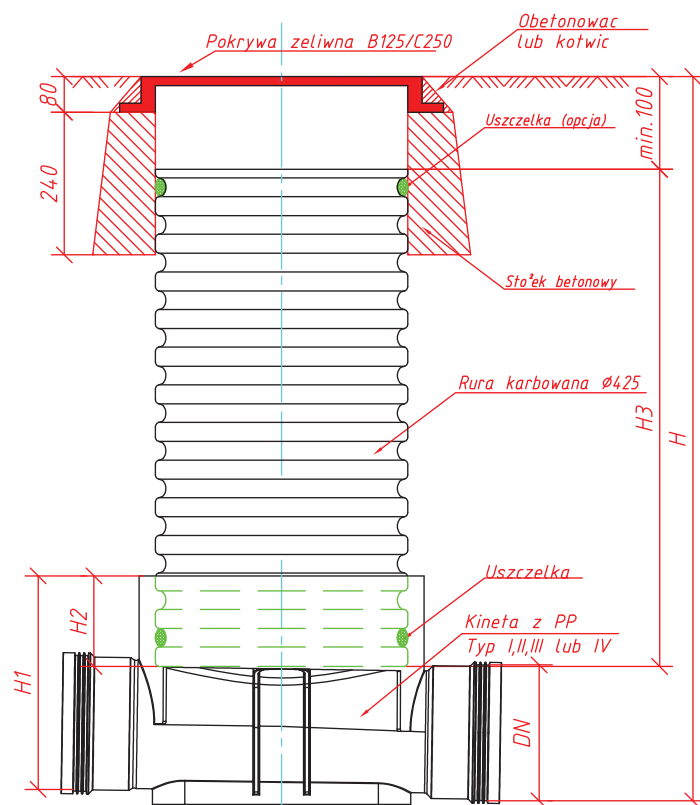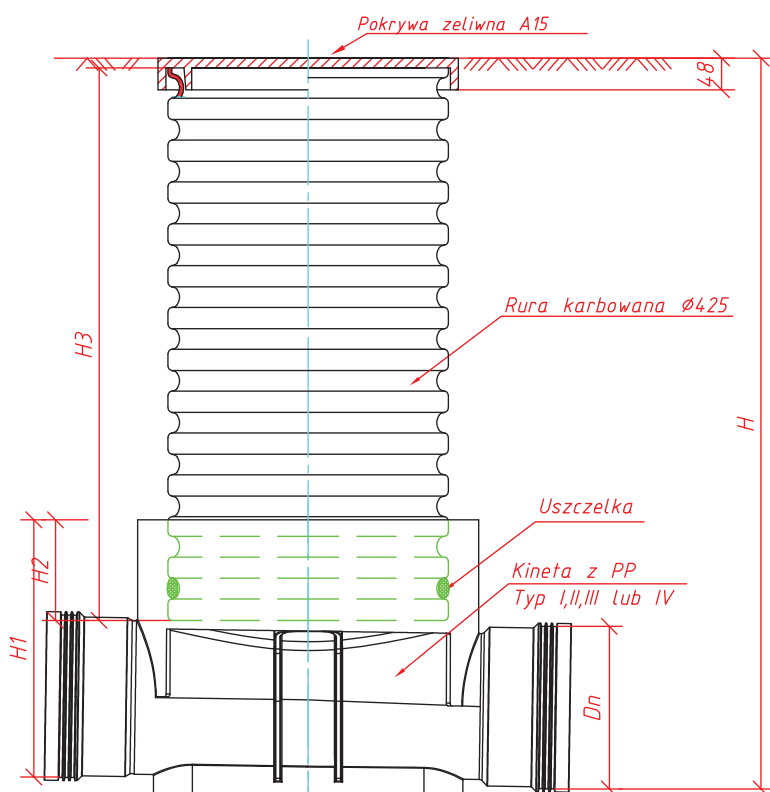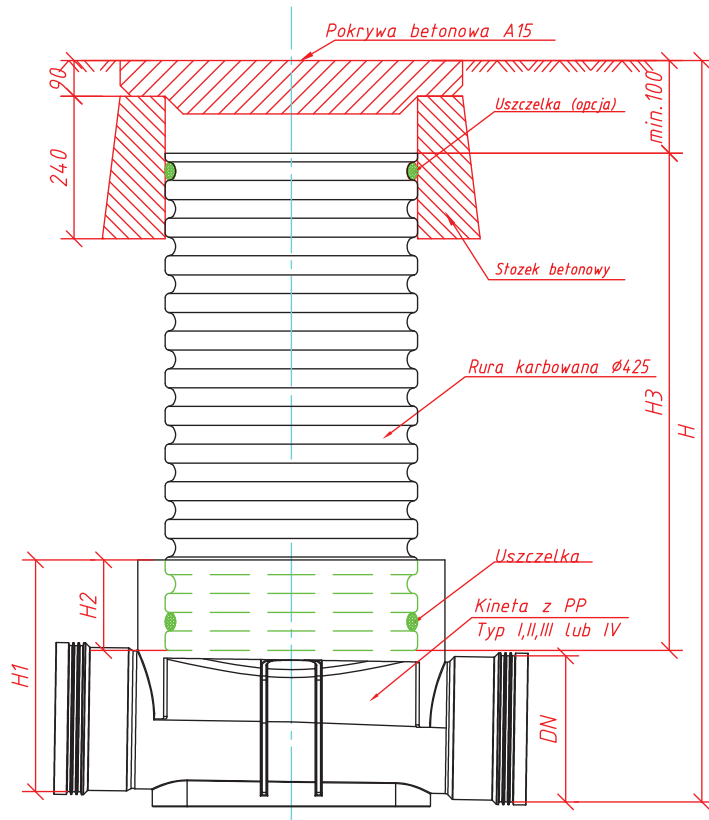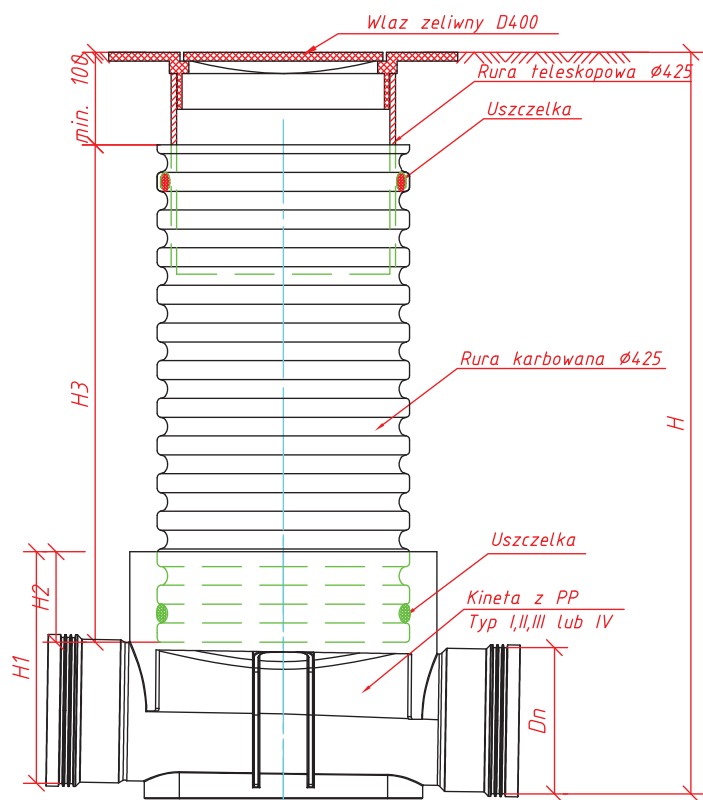


Wymiary H i DN - zgodnie z profilami
Wymiary H1, H2, H3 - wg producenta
Zwiewczenia studzienek zgodnie z
norma PN-99/B-10729

PRZEDSIĘBIORSTWO PRODUKCYJNO-USŁUGOWE "DOMED" Sp. z o.o., ul. Bystrzycka 26, Wrocław				
Inwestor	Gmina Stronie Śląskie, ul. Kościuszki 55, 57-550 Stronie Śląskie		Stadium	PB
Inwestycja	Budowa sieci sanitarnych we wsi Kletno, gm. Stronie Śląskie		Temat	SIEĆ KANALIZACJI SANITARNEJ
Treść	Studzienka inspekcyjna 425mm			
Funkcja	Imię i nazwisko	Uprawnienia	Data	Podpis
Proj.inst.sanit.	Magdalena Kucharska	241/DOŚ/06	XI'2013	
Proj.inst.sanit.spr.	Henryk Aleksandruk	361/72/Wr	XI'2013	

A-A

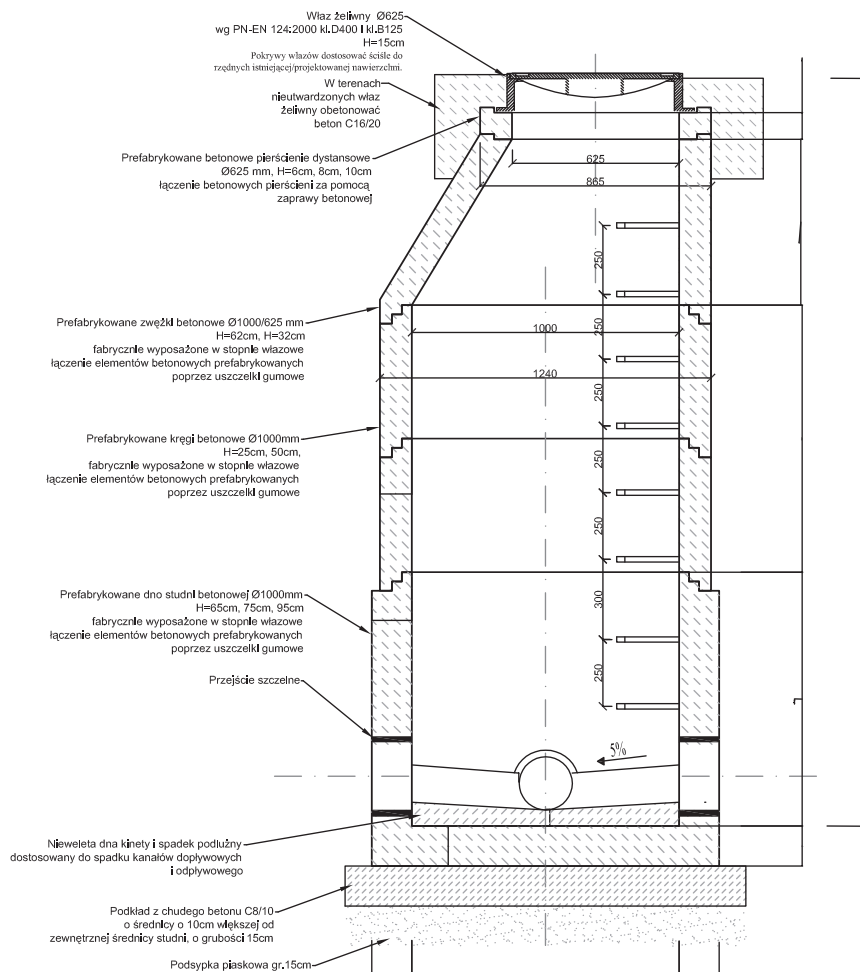

B-B

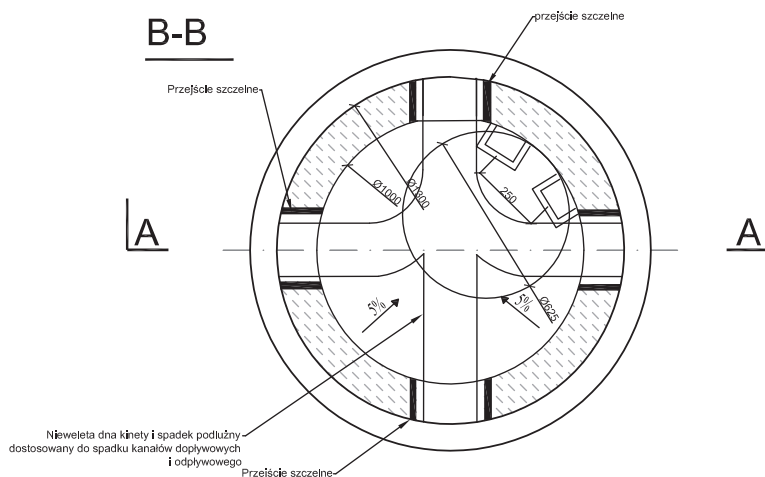


Studnie wykonać z elementów betonowych prefabrykowanych łączonych na uszczelki elastomerowe EPDM/SBR z betonu C30/37, min. W8, nwc≤5%, max w/c 0,55 z fabrycznie montowanymi: stopniami złączowymi żelaznymi


wymiarowanie w mm

PRZEDSIĘBIORSTWO PRODUKCYJNO-USŁUGOWE "DOMED" Sp. z o.o., ul. Bystrzycka 26, Wrocław				
Inwestor	Gmina Stronie Śląskie, ul. Kościuszki 55, 57-550 Stronie Śląskie			Stadium
Inwestycja	Budowa sieci sanitarnych we wsi Kletno, gmina Stronie Śląskie			Temat
Treść	STUDNIA BETONOWA Ø1000 mm			
Funkcja	Imię i nazwisko	Uprawnienia	Data	Podpis
Proj.inst.sanit.	Magdalena Kucharska	241/DOŚ/06	XI'2013	
Proj.spr.inst.sanit.	Henryk Aleksandruk	361/72/Wr	XI'2013	
				Skala: 1:20
				Nr rys. 35

A-A

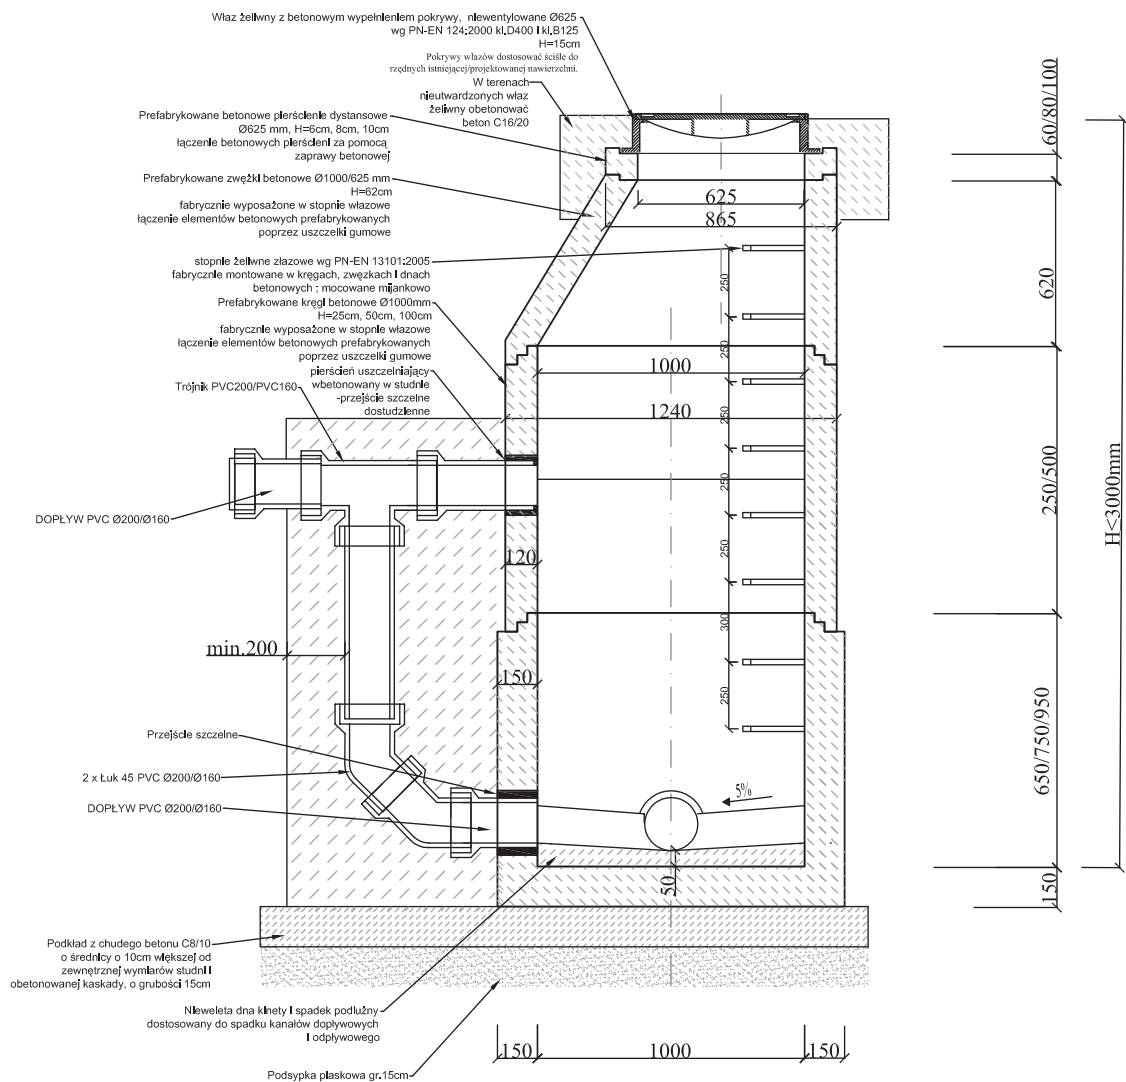

B-B

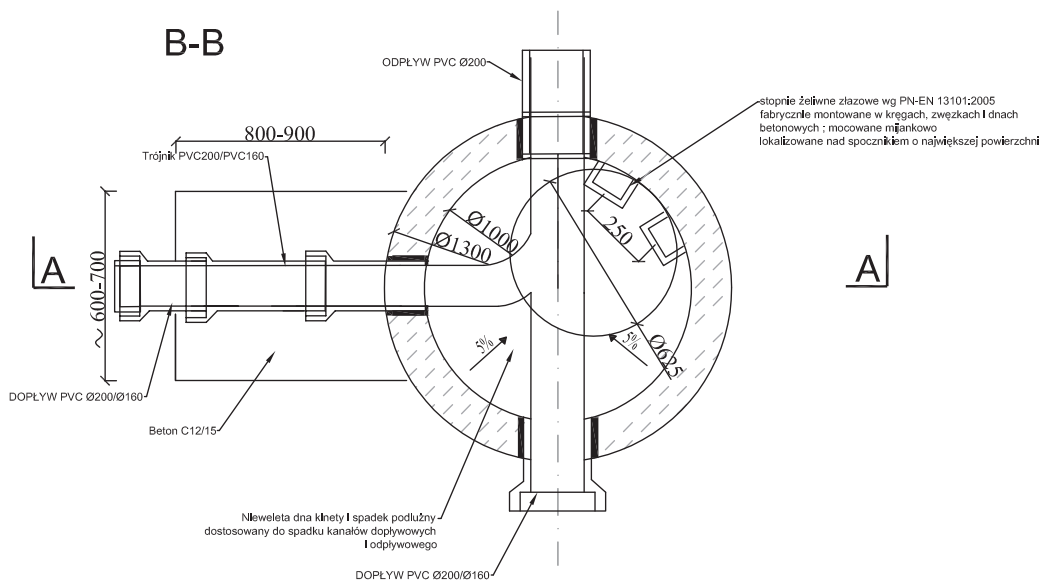

Studnie wykonać z elementów betonowych prefabrykowanych łączonych na uszczelki elastomerowe EPDM/SBR z betonu C30/37, min. W8, mvc≤5% z fabrycznie montowanymi przejściami szczelnymi, stopniami złączowymi żelwnymi, z prefabrykowanymi kinetami.

wymiary w mm

PRZEDSIĘBIORSTWO PRODUKCYJNO-USŁUGOWE "DOMED" Sp. z o.o., ul. Bystrzycka 26, Wrocław				
Inwestor	Gmina Stronie Śląskie, ul. Kościuszk 55, 57-550 Stronie Śląskie			Stadium
Inwestycja	Budowa sieci sanitarnych we wsi Kletno, gmina Stronie Śląskie			Temat
Treść	STUDNIA BETONOWA REWIZYJNA KASKADOWA Ø1000 mm			
Funkcja	Imię i nazwisko	Uprawnienia	Data	Podpis
Proj.inst.sanit.	Magdalena Kucharska	241/DOŚ/06	XI' 2013	
Proj.spr. Inst.sanit.	Henryk Aleksandruk	361/72/Wr	XI' 2013	
				Skala: 1:20
				Nr rys. 36