


Woj.: dolnośląskie
Powiat: kłodzki
Gmina: Stronie Śląskie
OBREB: STARY GIERALTÓW

MAPA SYTUACYJNO-WYSOKOŚCIOWA
Do celów projektowych
Skala 1:1000
Operat Nr KERG 0504- 1/05

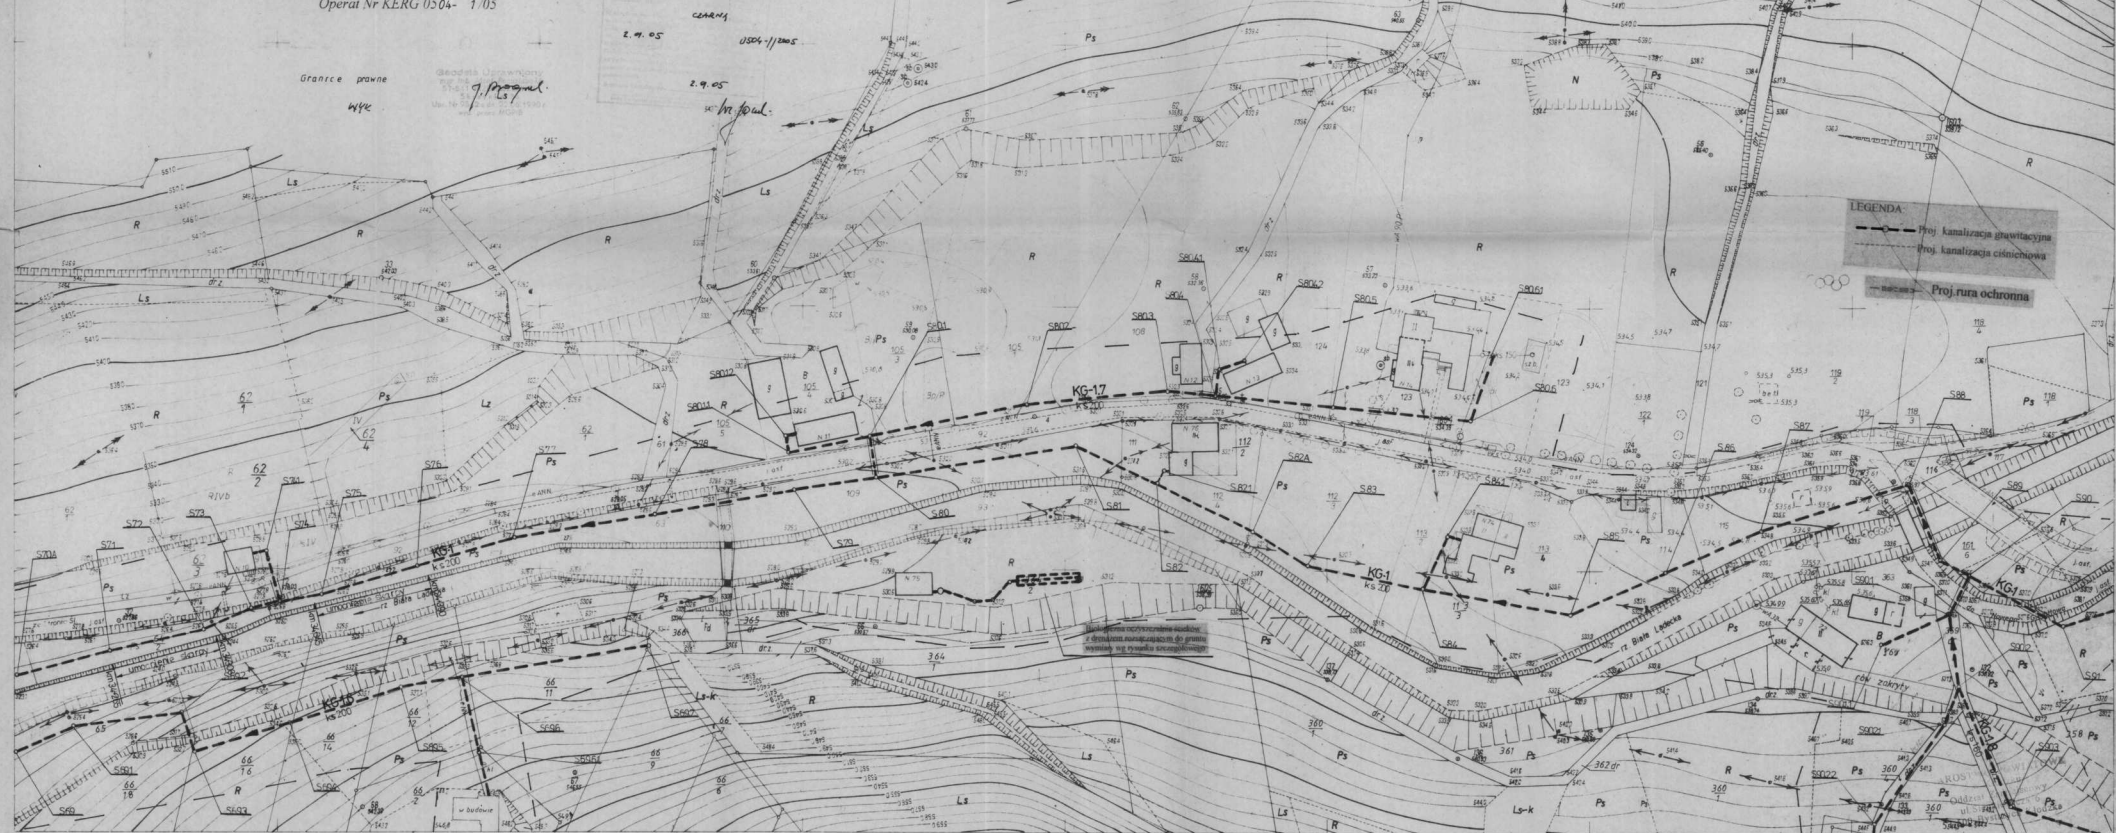

483.112
211

WOJ. WĄLBZYSKIE
GMINA STRONIE ŚLĄSKIE

STARY GIERALTÓW

Mapa zasadnicza 1:1000

- Osnowa Układ Państwowy 1965 poligonizacja III, IV, VI, PPF Warszawa 1973, OPM Wrocław 1966.
- Pamięć szczegółów metoda pomiaru bezpośredniego OPK Wrocław 1976/77.
- Mapa siatki kwadratów osnowa na koordynatach, sytuacja ręczna OPK Wrocław 1977.

483.112
213

OKRĘGOWE PRZEDSIĘWZIENIE KARTOGRAF
WE WROCŁAWIU

Kierownik Pracowni
Stanisław Walszczyk
Specjalista ds. Kontroli
mgr inż. Teresa Szezyńska
Wrocław dn. 31.08.1977

17.05 7 1977
17.05 7

Nr Ks. rob. 1388

PRZEDSIĘWZIENIE PRODUKCYJNO - USŁUGOWE „DOMED” Sp. z o.o. ul. Tęczywa 32, Wrocław					
Inwestor	Gmina Stronie Śląskie, ul. Kościuszki 55, 57-505 Stronie Śląskie	Stadium	PR	PROJEKT KANALIZACJI SANITARNEJ	
Temat	PROJEKT ZAGOSZCZANIA TERENU				



