


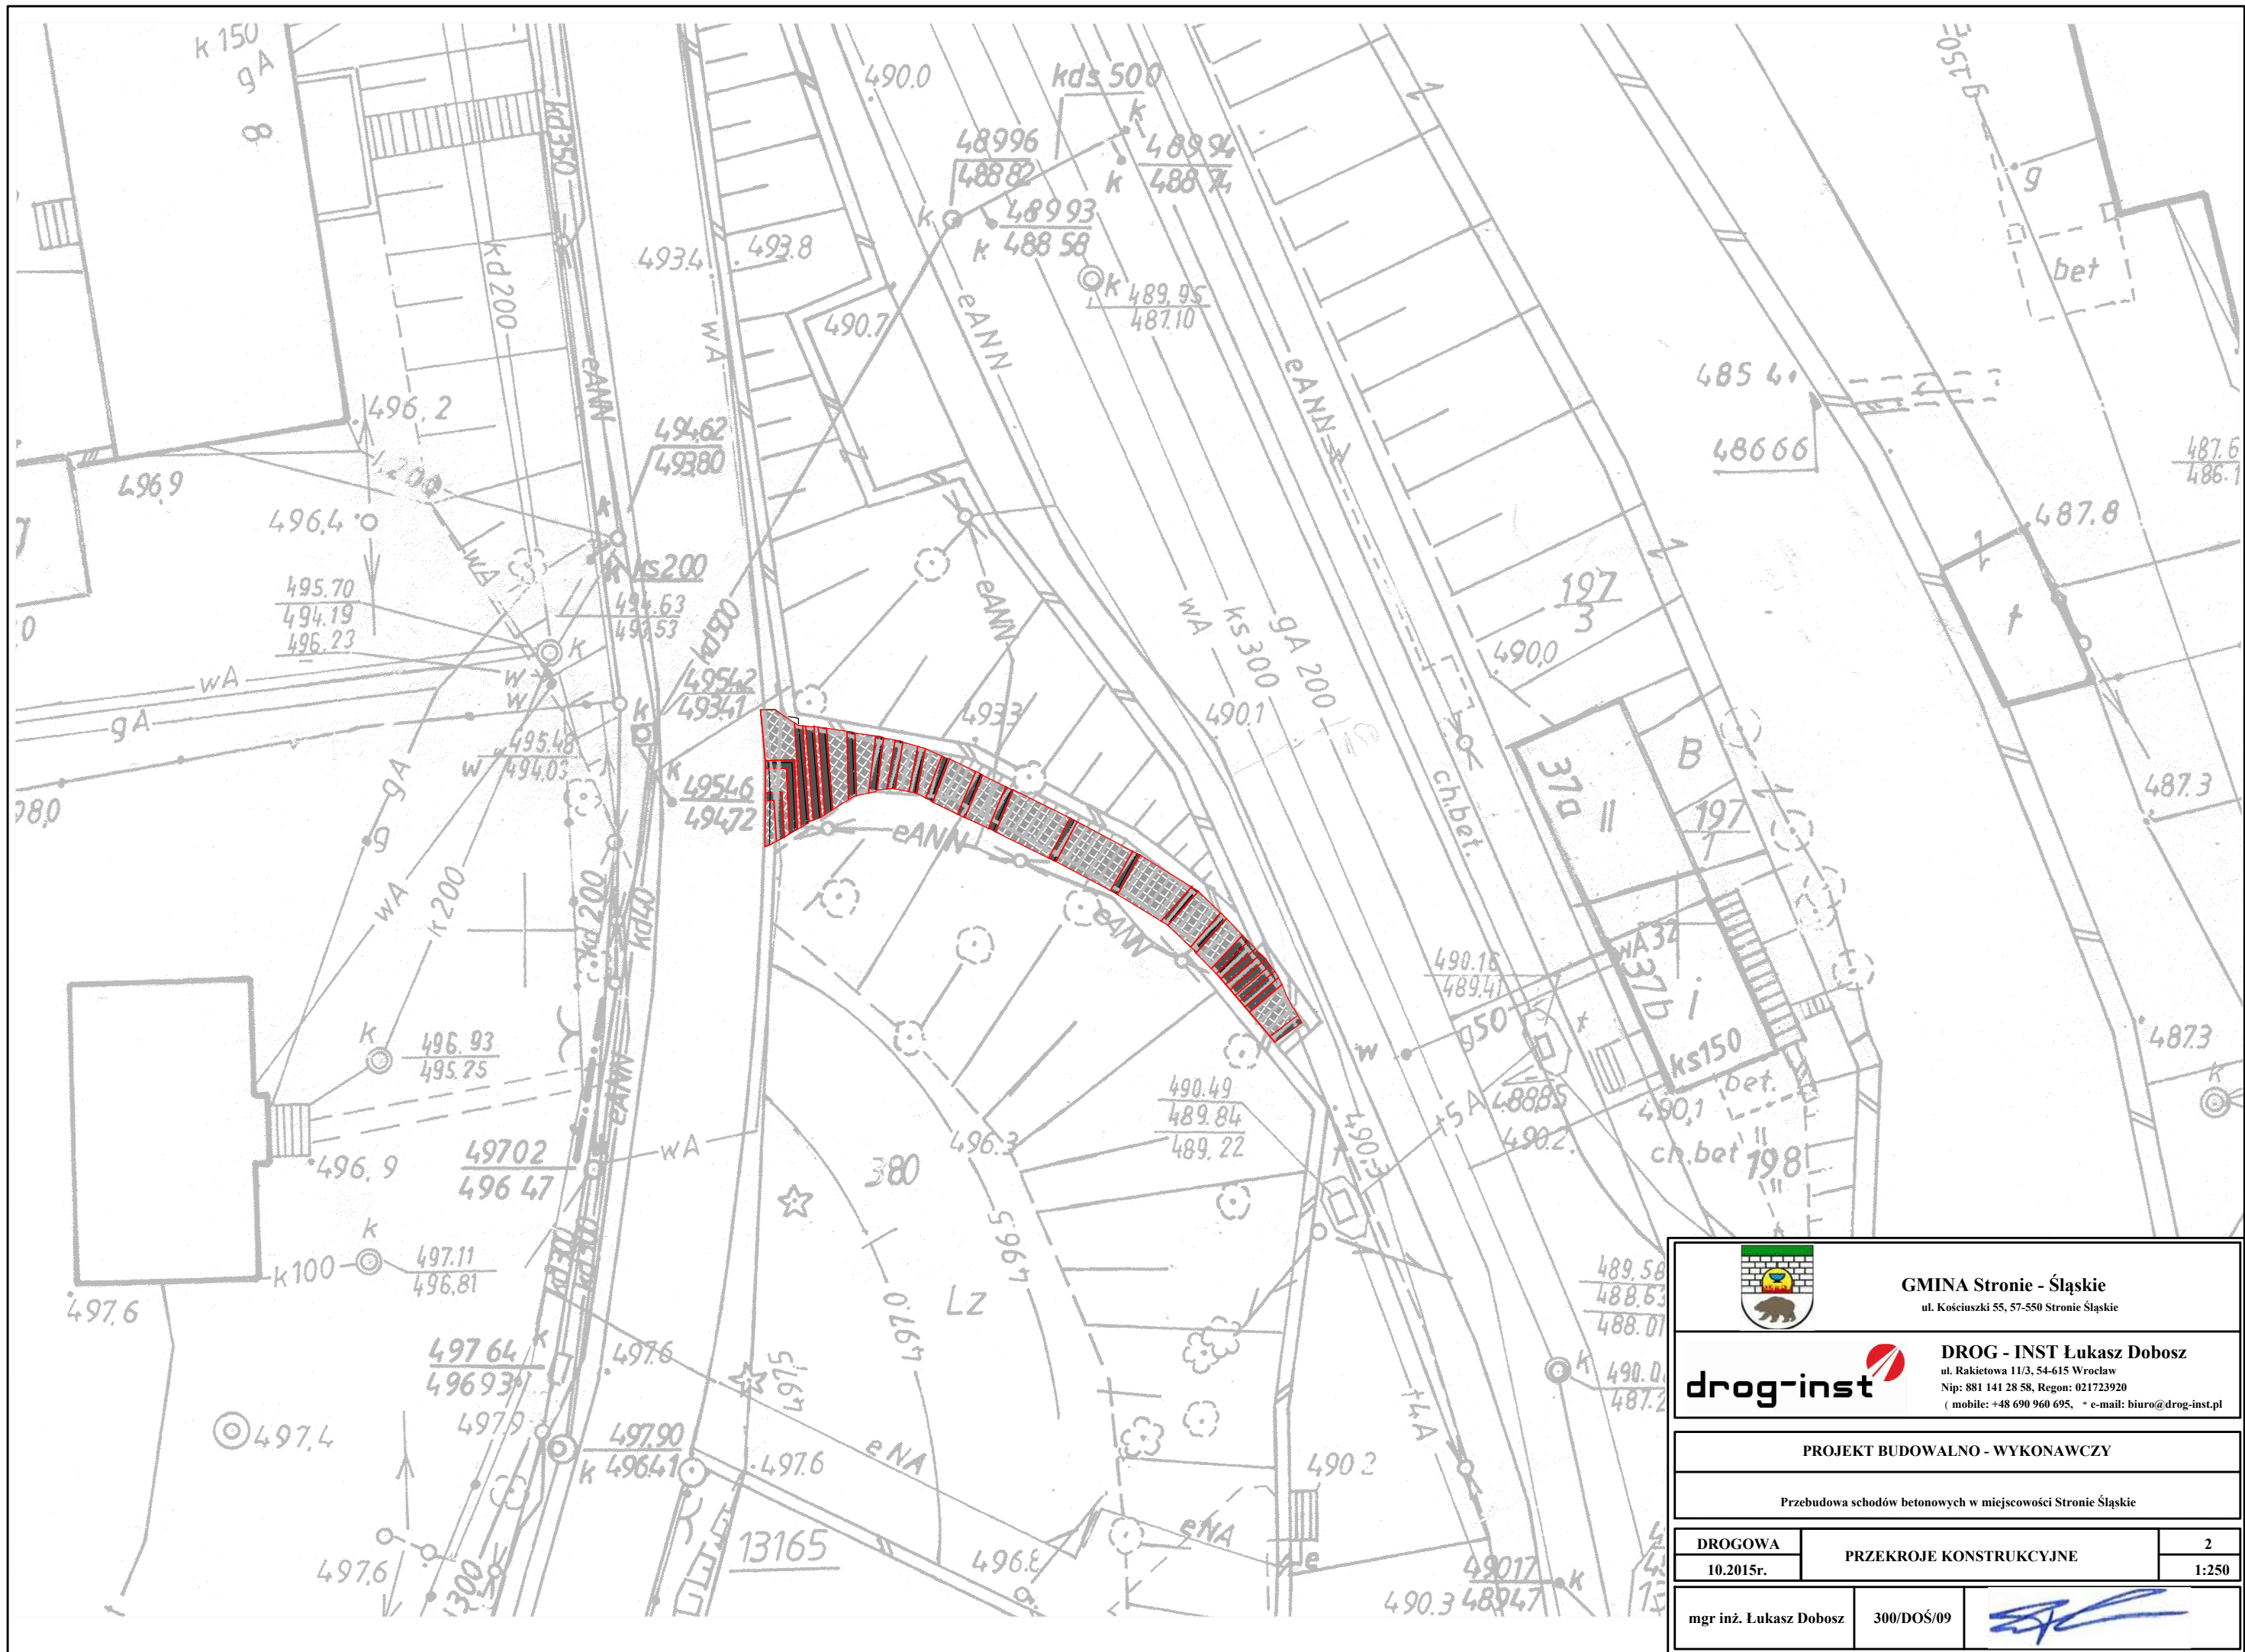

GMINA Stronie - Śląskie
ul. Kościuszki 55, 57-550 Stronie Śląskie



DROG - INST Łukasz Dobosz
ul. Rakietowa 11/3, 54-615 Wrocław
Nip: 881 141 28 58, Regon: 021723920
(mobile: +48 690 960 695, e-mail: biuro@drog-inst.pl)

PROJEKT BUDOWALNO - WYKONAWCZY

Przebudowa schodów betonowych w miejscowości Stronie Śląskie

DROGOWA	PRZEKROJE KONSTRUKCYJNE	2
10.2015r.		1:250

mgr inż. Łukasz Dobosz 300/DOŚ/09