



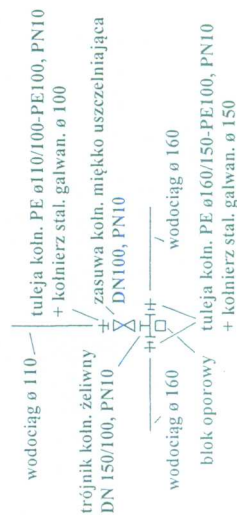


Węzeł nr 13 i 14

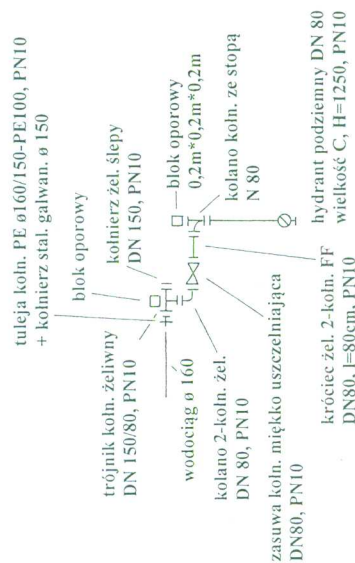


Węzeł nr 15




Węzeł nr 16 i 24

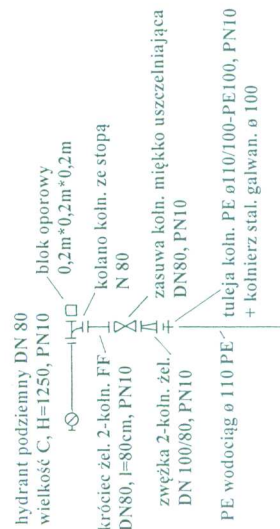


Węzeł nr 19 i 22

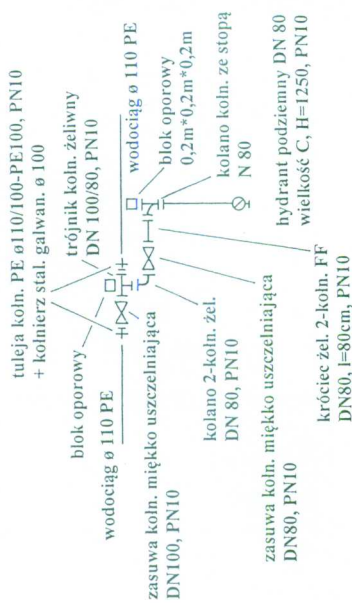


Węzeł nr 20 i 21

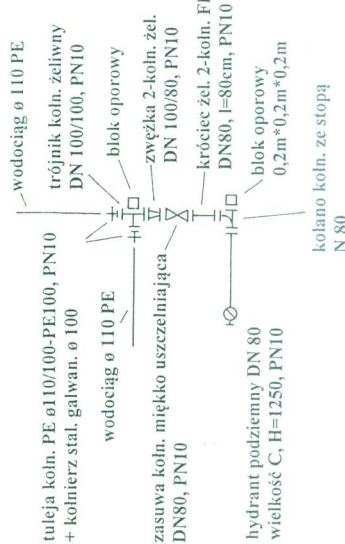



Węzeł nr 18 i 23

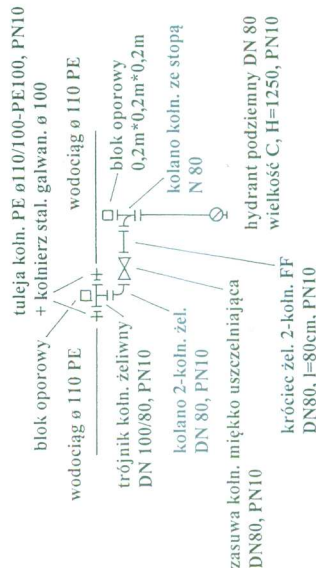

OBIEKT	Sieć wodociągowa i kanalizacji sanitarnej we wsi Stara Morawa – etap III	DATA 08.2016
TYTUŁ RYSUNKU	Schemat montażu węzłów wodociągowych	
INWESTOR	Gmina Stronie Śląskie ul. Kościuszki 55 57-550 Stronie Śląskie	NR RYS. 3
PROJEKTANT	mgr inż. Krzysztof Irzyński Nr upr. UAN VI – f3/151/89	
SPRAWDZAJĄCY	mgr inż. Zbigniew Wnęk Nr upr. NBGP V-7342/3/30/96	

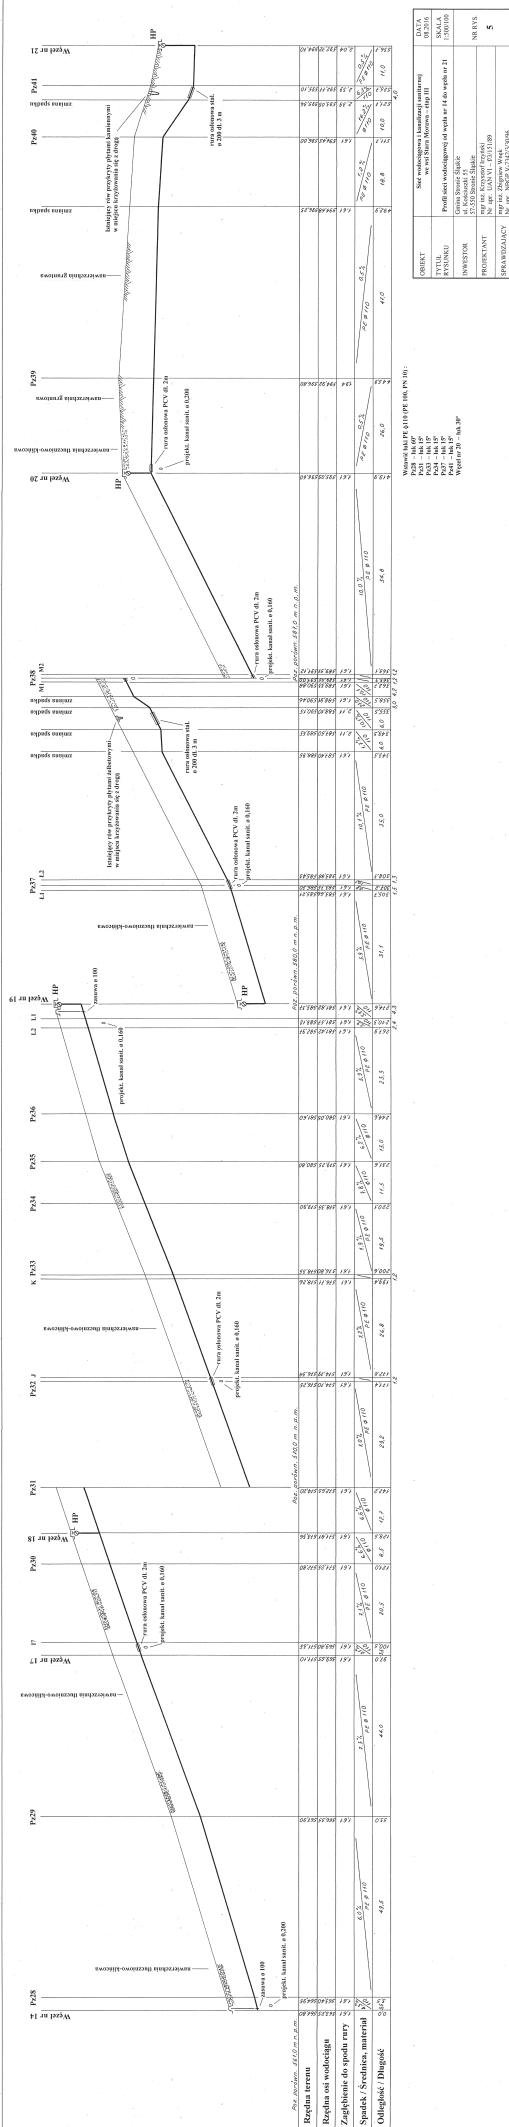

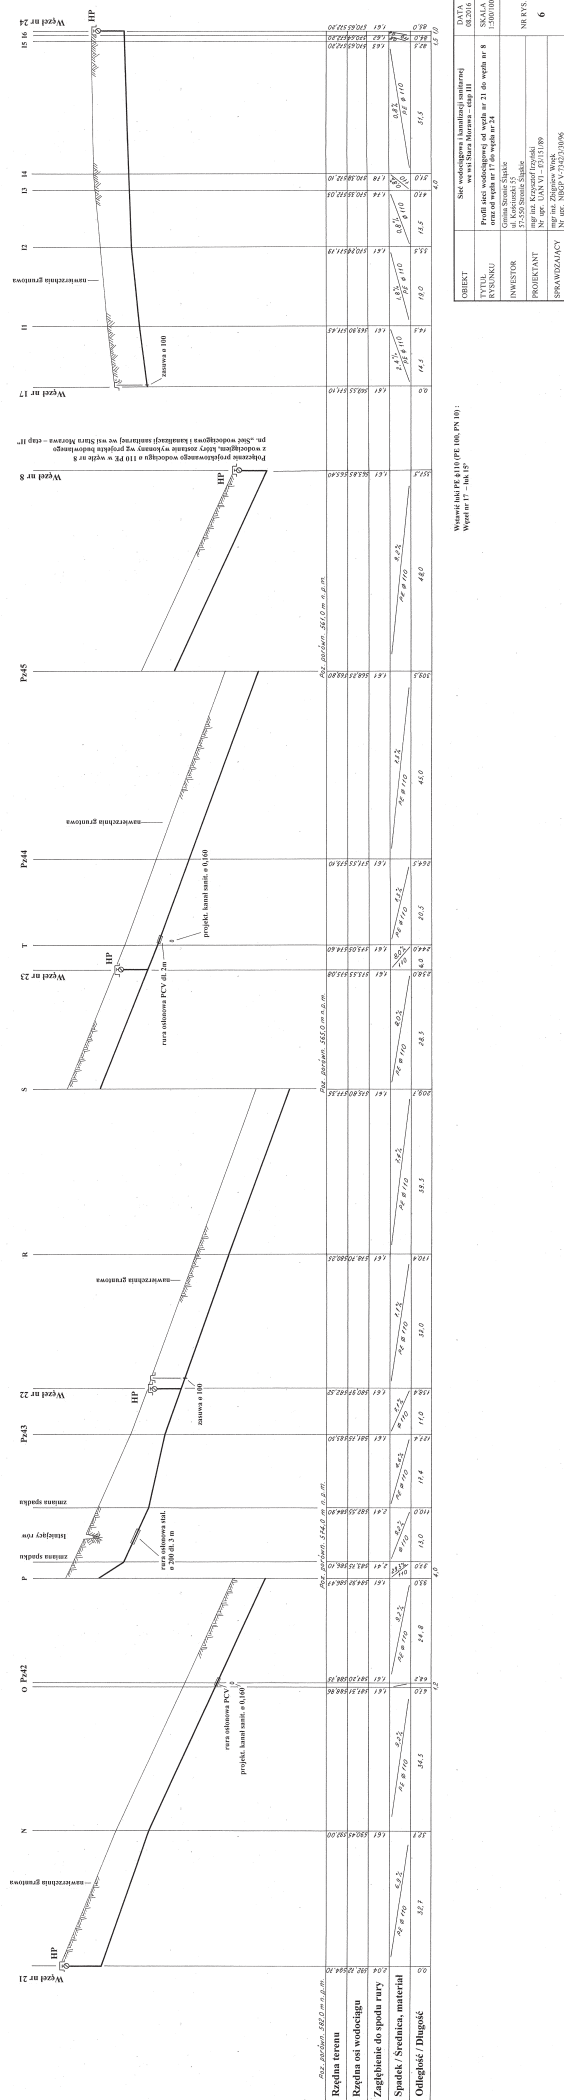

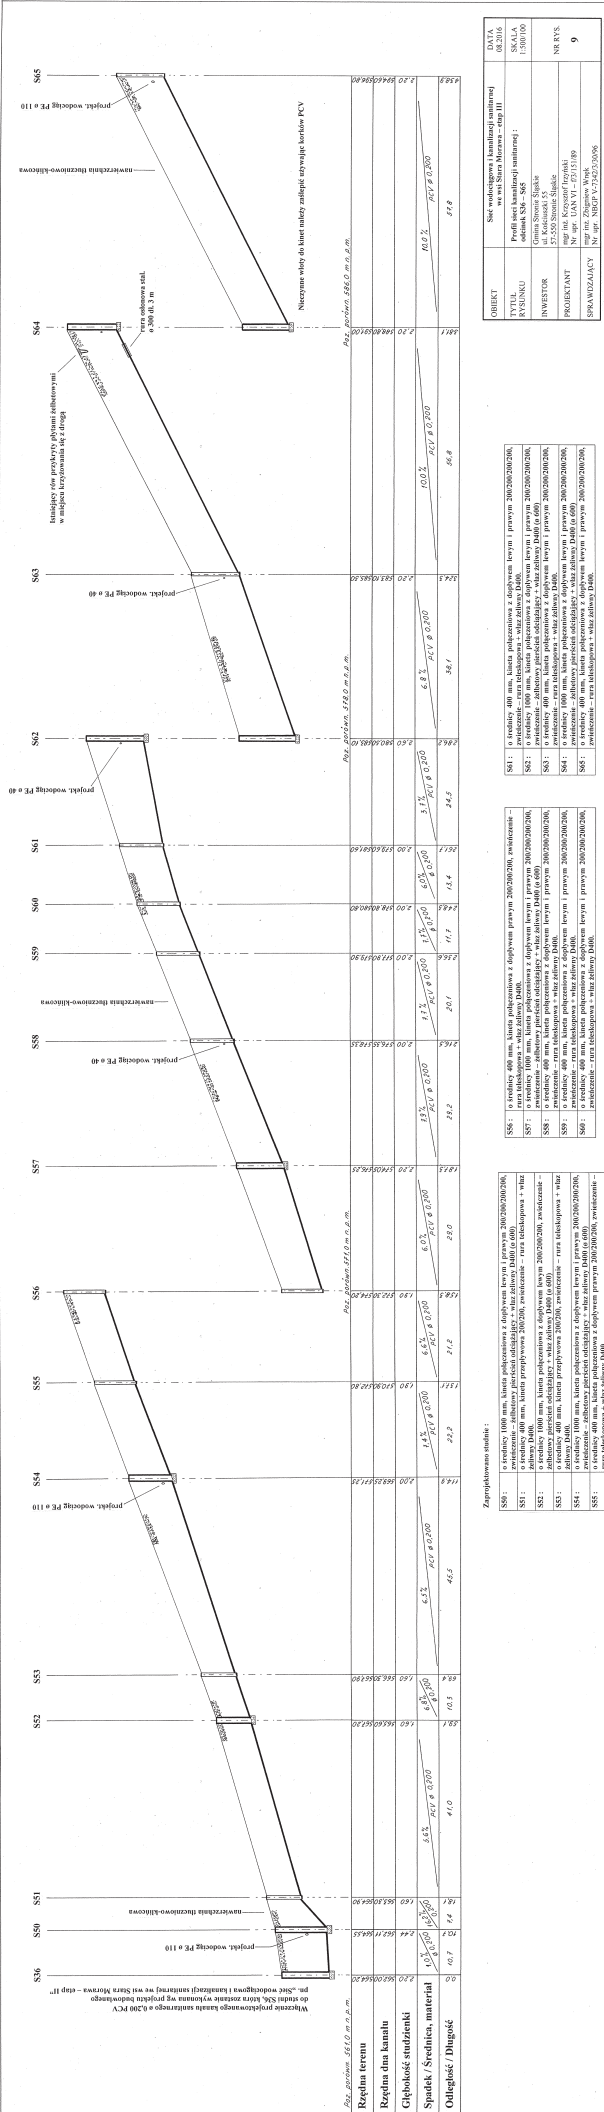





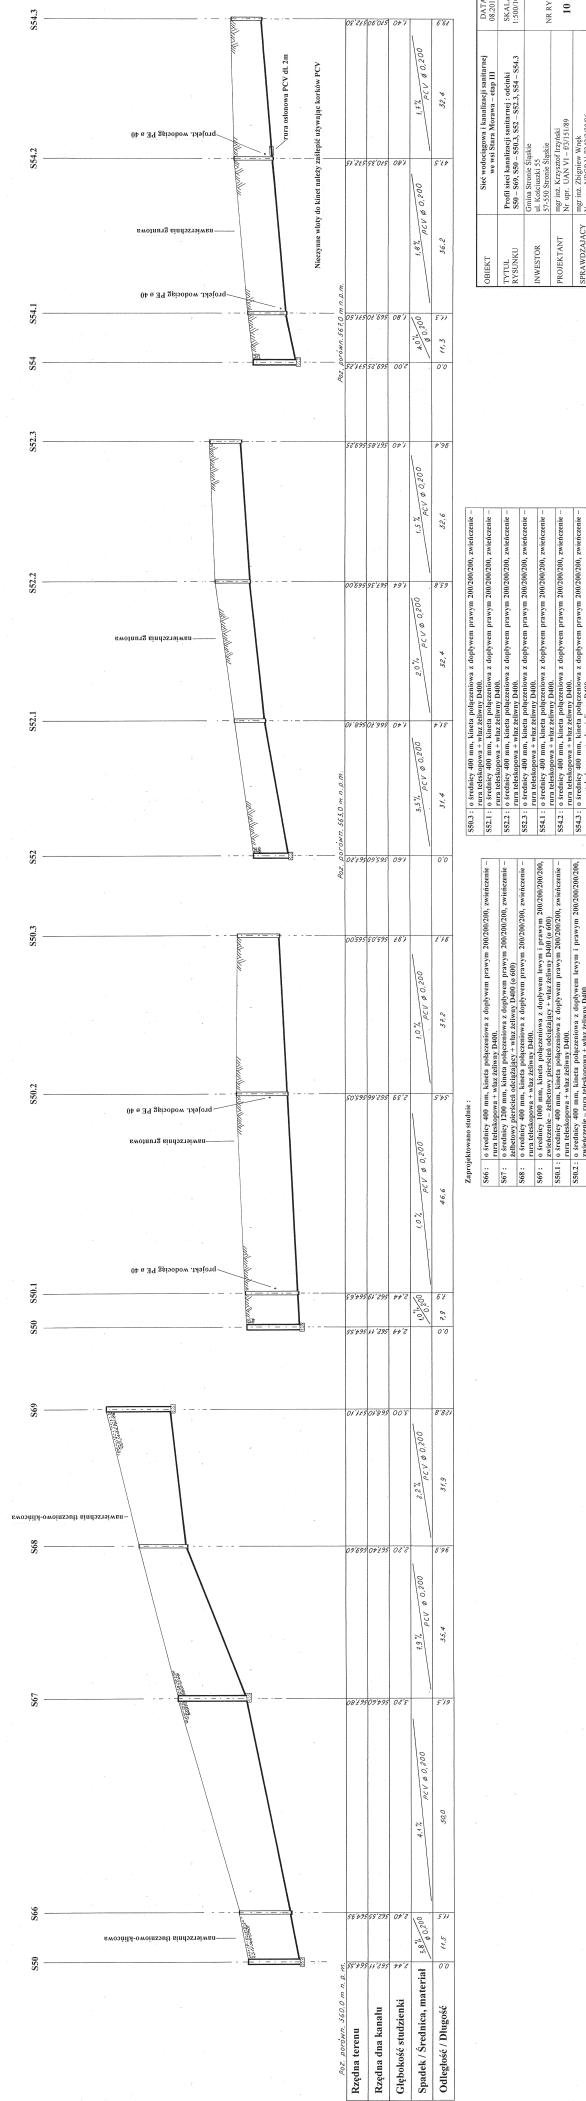[illegible]

