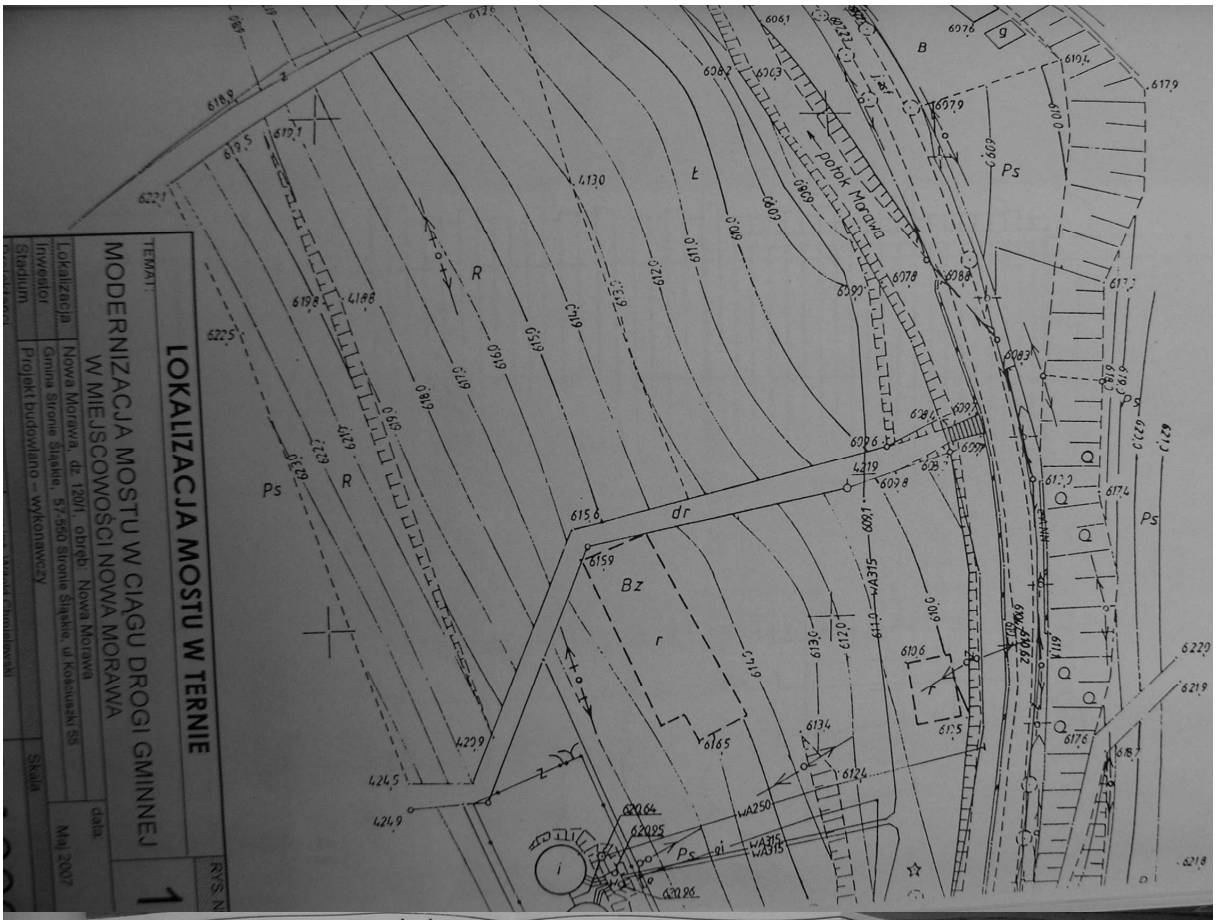
LOKALIZACJA MOSTU W TERNIE
TEMAT:
MODERNIZACJA MOSTU W CIĄGU DROGI GMINNEJ
W MIEJSCOWOŚCI NOWA MORAWA
Lokalizacja
Nowa Morawa, dz 1201, obręb: Nowa Morawa
Inwestor
Gmina Stronie Śląskie, 57-550 Stronie Śląskie, ul.Kościuszki 55
Stadium
Projekt budowlano – wykonawczy
Skala
data
Maj 2007
RYS.NR
1
potok Morawa
dr
Bz
Ps
R
Ł
r
a
g
B

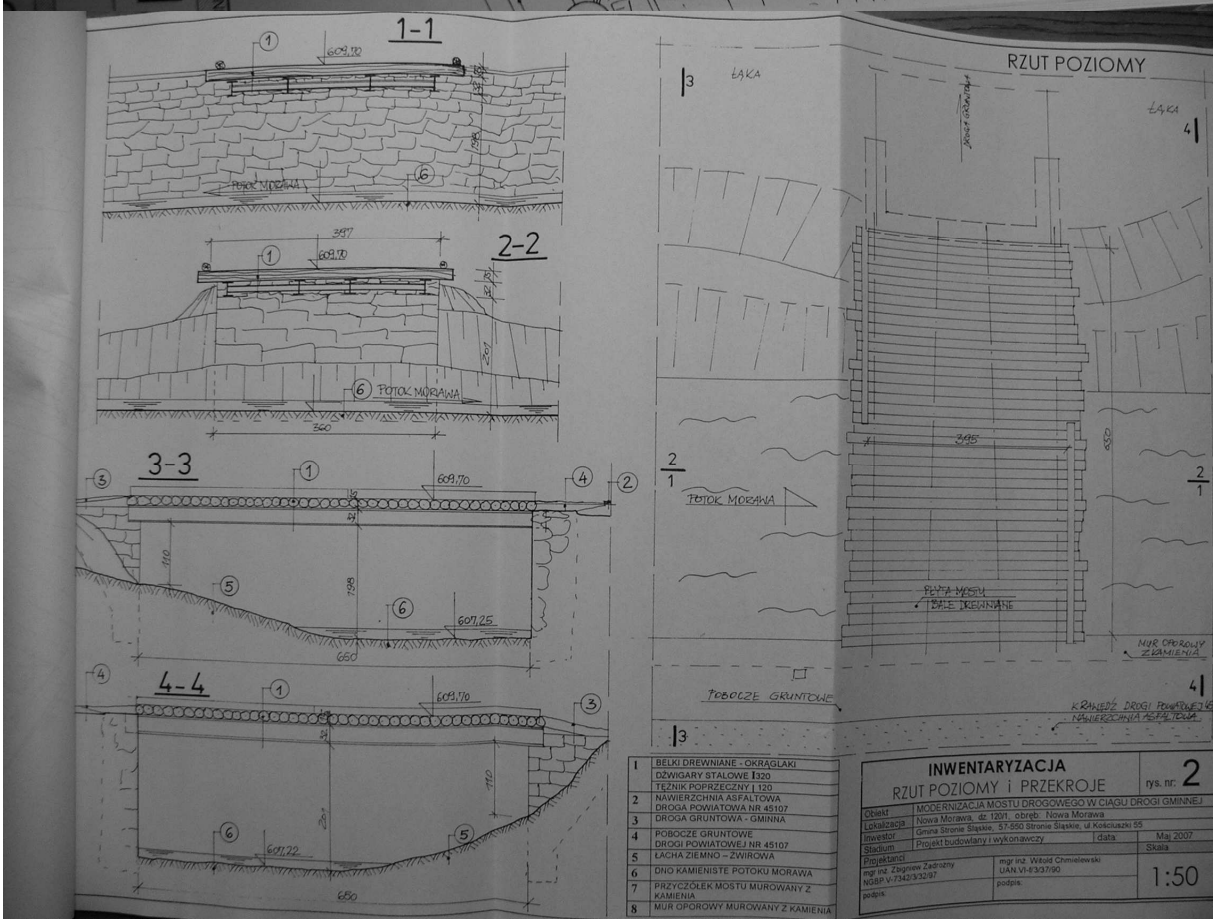
1-1
2-2
3-3
4-4
609,70
607,25
607,22
POTOK MORAWA
RZUT POZIOMY
ŁĄKA
PŁYTA MOSTU
SALE KIENWANIE
MUR OPOROWY Z KAMIENIA
POBOCZE GRUNTOWE
KRAWĘDŹ DROGI POWIATOWEJ NAWIERZCHNIA ASFALTOWA
1 BELKI DREWNIANE - OKRĄGLAKI
DŹWIGARY STALOWE I320
TĘŻNIK POPRZECZNY I 120
2 NAWIERZCHNIA ASFALTOWA
DROGA POWIATOWA NR 45107
3 DROGA GRUNTOWA - GMINNA
4 POBOCZE GRUNTOWE
DROGI POWIATOWEJ NR 45107
5 ŁACHA ZIEMNO – ŻWIROWA
6 DNO KAMIENISTE POTOKU MORAWA
7 PRZYCZÓŁEK MOSTU MUROWANY Z KAMIENIA
8 MUR OPOROWY MUROWANY Z KAMIENIA
INWENTARYZACJA
RZUT POZIOMY i PRZEKROJE
rys. nr: 2
Obiekt
MODERNIZACJA MOSTU DROGOWEGO W CIĄGU DROGI GMINNEJ
Lokalizacja
Nowa Morawa, dz 1201, obręb: Nowa Morawa
Inwestor
Gmina Stronie Śląskie, 57-550 Stronie Śląskie, ul.Kościuszki 55
Stadium
Projekt budowlany i wykonawczy
data
Maj 2007
Projektanci
mgr inż. Zbigniew Zadrożny
NGBP.V-7340/3/32/97
podpis.
mgr inż. Witold Chmielewski
UAN.VI-f/3/7/90
podpis.
Skala
1:50

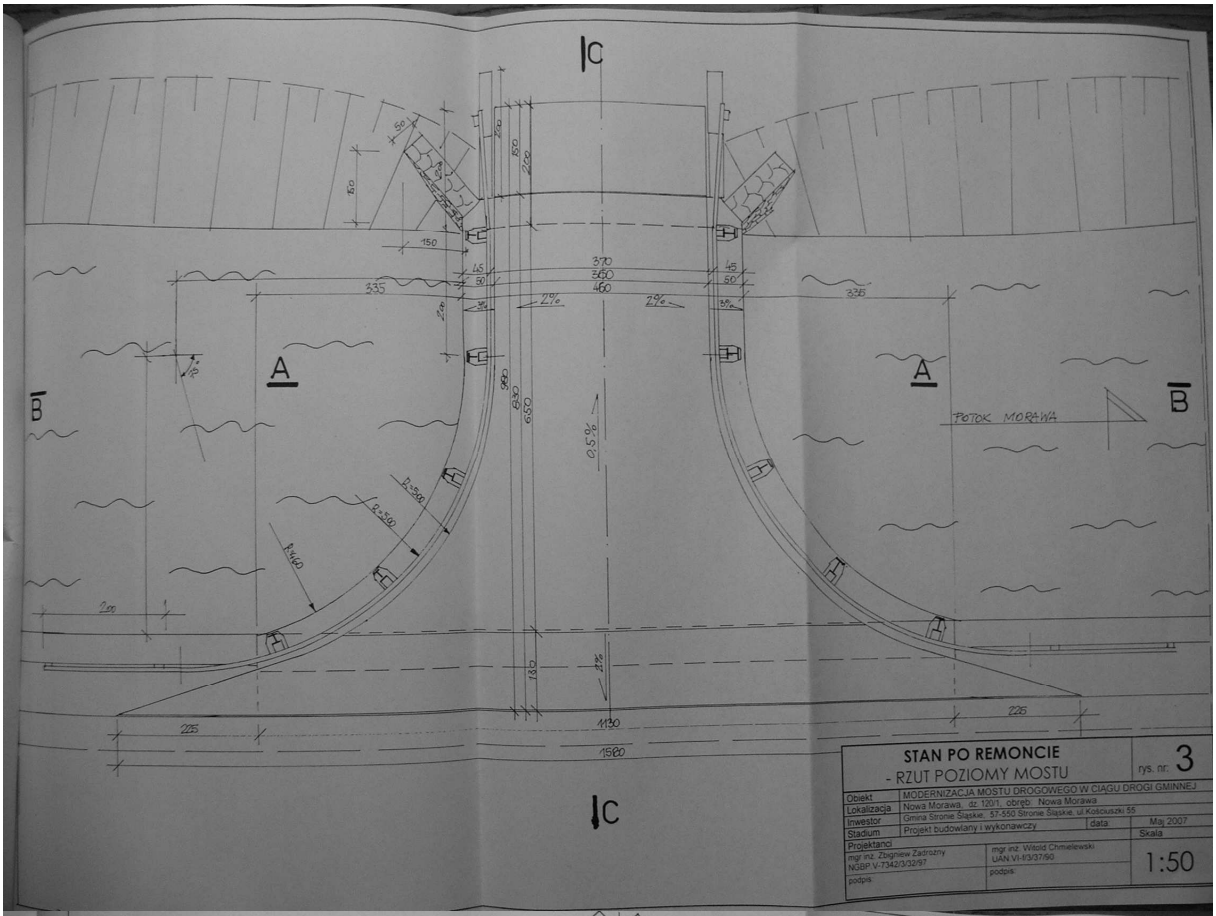

STAN PO REMONCIE - RZUT POZIOMY MOSTU		rys. nr: 3
Obiekt	MODERNIZACJA MOSTU DROGOWEGO W CIĄGU DROGI GMINNEJ	
Lokalizacja	Nowa Morawa, dz. 120/1, obręb: Nowa Morawa	
Inwestor	Gmina Stronie Śląskie, 57-550 Stronie Śląskie, ul.Kościuszki 55	
Stadium	Projekt budowlany i wykonawczy	data: Maj 2007
Projektanci	mgr inż. Zbigniew Zadrożny NGBP.V-7342/3/32/97	mgr inż. Witold Chmielewski UAN.VI-I/3/37/90
podpis	podpis	Skala 1:50

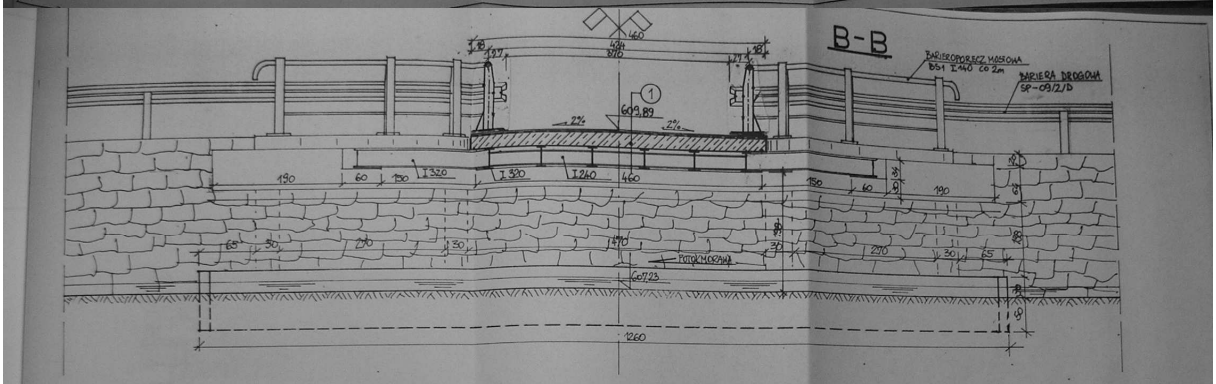

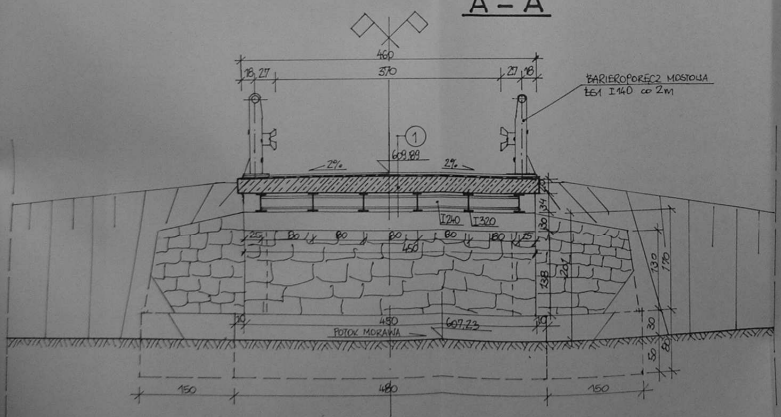

1	WARSTWA ŚCIERALNA – BETON ASFALTOWY 0/16 GR. 4 cm
	WARSTWA WIĄŻĄCA – BETON ASFALTOWY 0/20 GR. 4 cm
	IZOLACJA – PAPA TERMOZGRZEWALNA GR. MIN. 5 mm
	PŁYTA ŻELBETOWA POMOSTU GR. 20-25 cm BETON B-30 ZABEZPIECZONA FARBĄ OCHRONNĄ EUROLAN KOLOR C – ROZCIEŃCZONA+NIEROZCIEŃCZONA
	KONSTRUKCJA STALOWA ZABEZPIECZONA ANTYKOROZYJNIE ZESTAWEM FARB GR. 250um

BETON: B20 B30
STAL: A-III BST-500

STAN PROJEKTOWANY PRZEKRÓJ POPRZECZNY A-A, B-B		rys. nr: 4
Obiekt	MODERNIZACJA MOSTU DROGOWEGO W CIĄGU DROGI GMINNEJ	
Lokalizacja	Nowa Morawa, dz. 120/1, obręb: Nowa Morawa	
Inwestor	Gmina Stronie Śląskie, 57-550 Stronie Śląskie, ul.Kościuszki 55	
Stadium	Projekt budowlany i wykonawczy	data: Maj 2007
Projektanci	mgr inż. Zbigniew Zadrożny NGBP.V-7342/3/32/97	mgr inż. Witold Chmielewski UAN.VI-I/3/37/90
podpis	podpis	Skala 1:50

C–C

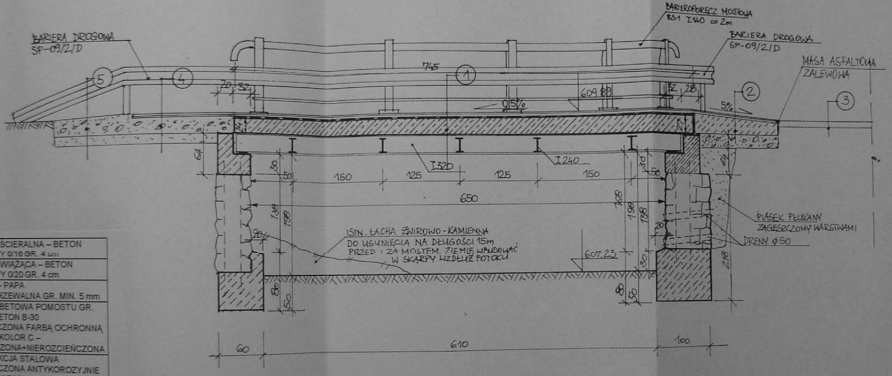

1	WARSTWA ŚCIERALNA – BETON ASFALTOWY 0/16 GR. 4 cm
	WARSTWA WIĄŻĄCA – BETON ASFALTOWY 0/20 GR. 4 cm
	IZOLACJA – PAPA TERMOZGRZEWALNA GR. MIN. 5 mm
	PŁYTA ŻELBETOWA POMOSTU GR. 20-25 cm BETON B-30 ZABEZPIECZONA FARBĄ OCHRONNĄ EUROLAN KOLOR C – ROZCIEŃCZONA+NIEROZCIEŃCZONA
	KONSTRUKCJA STALOWA ZABEZPIECZONA ANTYKOROZYJNIE ZESTAWEM FARB GR. 250um
2	WARSTWA ŚCIERALNA – BETON ASFALTOWY 0/16 GR. 4 cm
	WARSTWA WIĄŻĄCA – BETON ASFALTOWY 0/20 GR. 4 cm
	BETON B 20GR. 20-27 cm
	TŁUCZEŃ 0/40 GR. 20cm
	PODSYPKA PIASKOWA GR 5 cm
3	ISTNIEJĄCA NAWIERZCHNIA DROGI POWIATOWEJ NR 45107
4	WARSTWA ŚCIERALNA – BETON ASFALTOWY 0/16 GR. 4 cm
	WARSTWA WIĄŻĄCA – BETON ASFALTOWY 0/20 GR. 4 cm
	TŁUCZEŃ 0/40 GR. 20cm
	PODSYPKA PIASKOWA GR 150 cm
	GRUNT
5	TŁUCZEŃ 0/40 GR. 35cm
	PODSYPKA PIASKOWA GR 15 cm
	GRUNT

STAN PROJEKTOWANY	rys. nr: 5
PRZEKRÓJ PODŁUŻNY C-C	
Obiekt: MODERNIZACJA MOSTU DROGOWEGO W CIĄGU DROGI GMINNEJ	
Lokalizacja: Nowa Morawa, dz. 120/1, obręb: Nowa Morawa	
Inwestor: Gmina Stronie Śląskie, 57-550 Stronie Śląskie, ul Kościuszki 55	
Stadium: Projekt budowlany i wykonawczy	data: Maj 2007
Projektanci: mgr inż. Zbigniew Zadrożny NGBP V-7342/3/32/97	mgr inż. Witold Chmielewski UAN VI-f/3/37/90
podpis:	podpis:
	Skala: 1:50

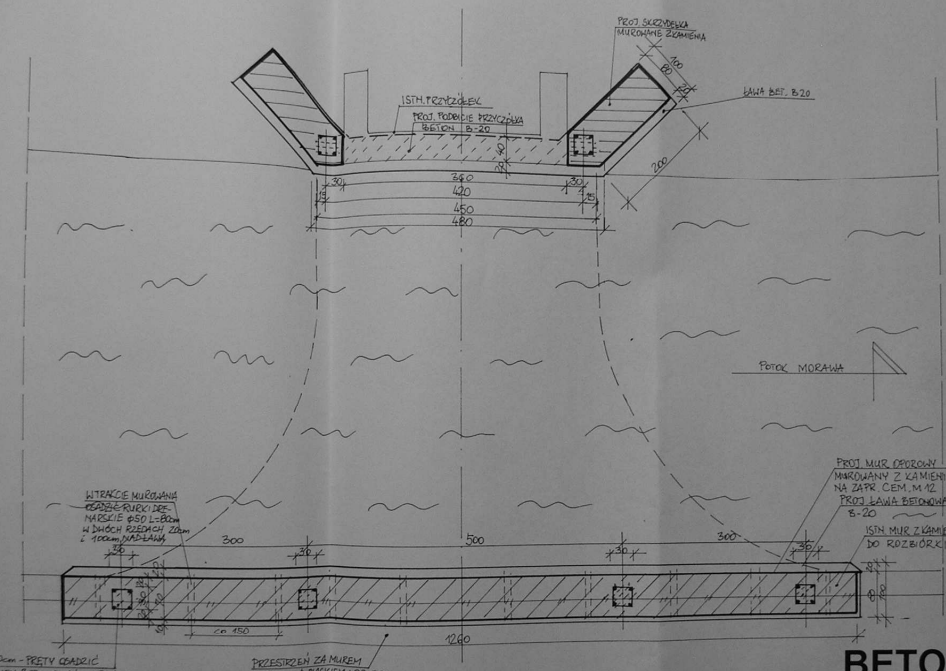

BETON: B20

STAN PROJEKTOWANY	rys. nr: 6
RZUT POZIOMY - FUNDAMENTY	
Obiekt: MODERNIZACJA MOSTU DROGOWEGO W CIĄGU DROGI GMINNEJ	
Lokalizacja: Nowa Morawa, dz. 120/1, obręb: Nowa Morawa	
Inwestor: Gmina Stronie Śląskie, 57-550 Stronie Śląskie, ul Kościuszki 55	
Stadium: Projekt budowlany i wykonawczy	data: Maj 2007
Projektanci: mgr inż. Zbigniew Zadrożny NGBP V-7342/3/32/97	mgr inż. Witold Chmielewski UAN VI-f/3/37/90
podpis:	podpis:
	Skala: 1:50

Grales

Grates

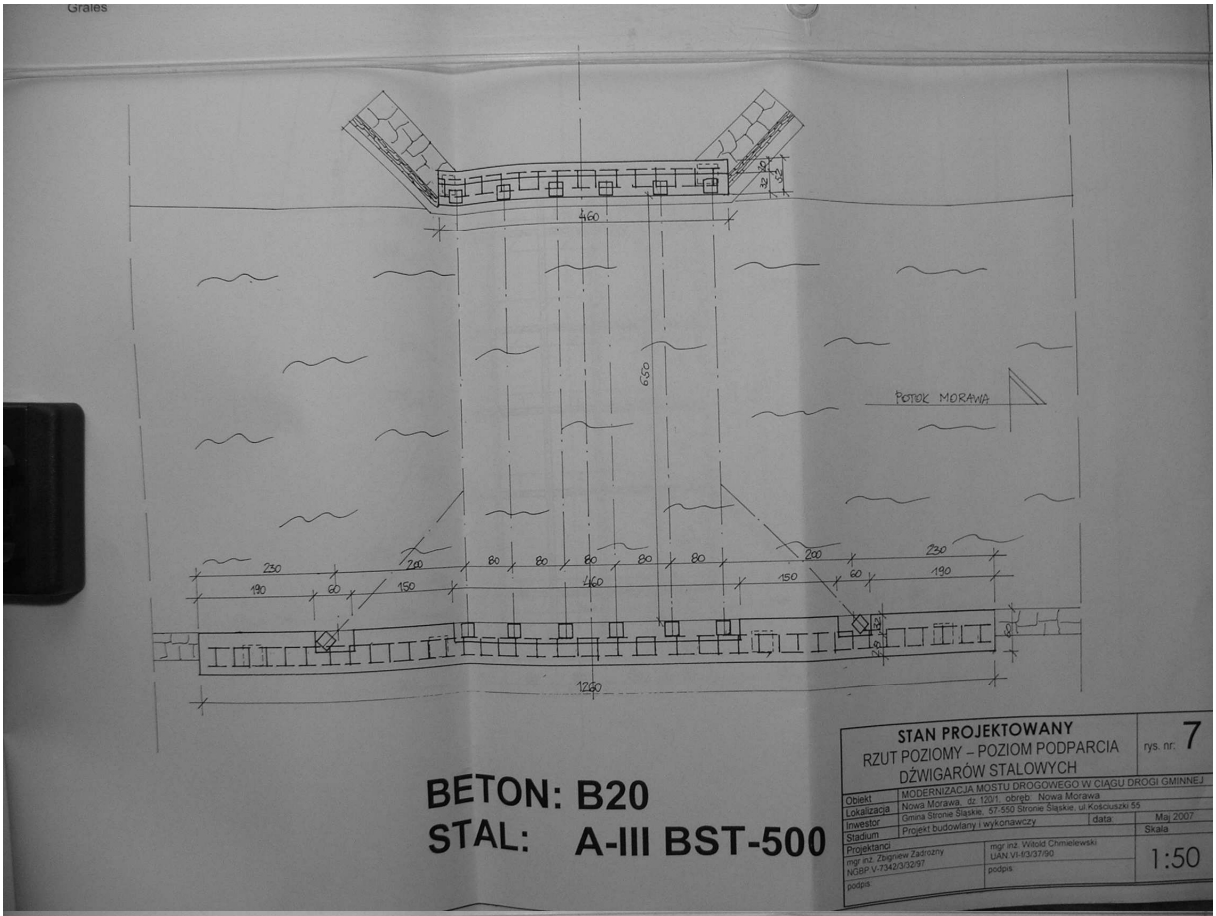

BETON: B20
STAL: A-III BST-500

STAN PROJEKTOWANY RZUT POZIOMY – POZIOM PODPARCIA DŹWIGARÓW STALOWYCH		rys. nr: 7
Obiekt	MODERNIZACJA MOSTU DROGOWEGO W CIĄGU DROGI GMINNEJ	
Lokalizacja	Nowa Morawa, dz. 120/1, obręb: Nowa Morawa	
Inwestor	Gmina Stronie Śląskie, 57-550 Stronie Śląskie, ul.Kościuszki 55	
Stadium	Projekt budowlany i wykonawczy	data: Maj 2007
Projektanci	mgr inż. Zbigniew Zadrożny NGBP.V-7342/3/32/97	mgr inż. Witold Chmielewski UAN.VI-f/3/37/90
podpis:	podpis:	Skala: 1:50

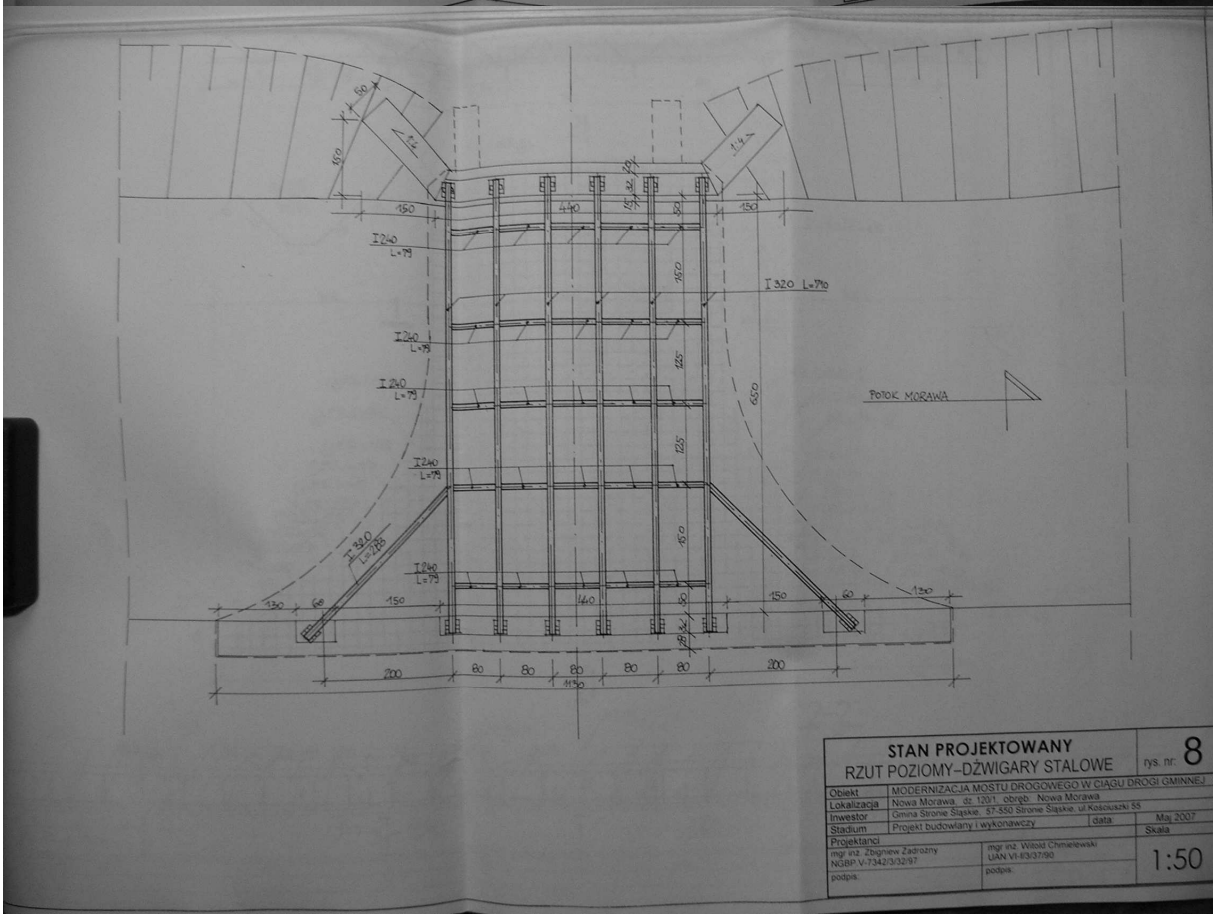

STAN PROJEKTOWANY RZUT POZIOMY–DŹWIGARY STALOWE		rys. nr: 8
Obiekt	MODERNIZACJA MOSTU DROGOWEGO W CIĄGU DROGI GMINNEJ	
Lokalizacja	Nowa Morawa, dz. 120/1, obręb: Nowa Morawa	
Inwestor	Gmina Stronie Śląskie, 57-550 Stronie Śląskie, ul.Kościuszki 55	
Stadium	Projekt budowlany i wykonawczy	data: Maj 2007
Projektanci	mgr inż. Zbigniew Zadrożny NGBP.V-7342/3/32/97	mgr inż. Witold Chmielewski UAN.VI-f/3/37/90
podpis:	podpis:	Skala: 1:50

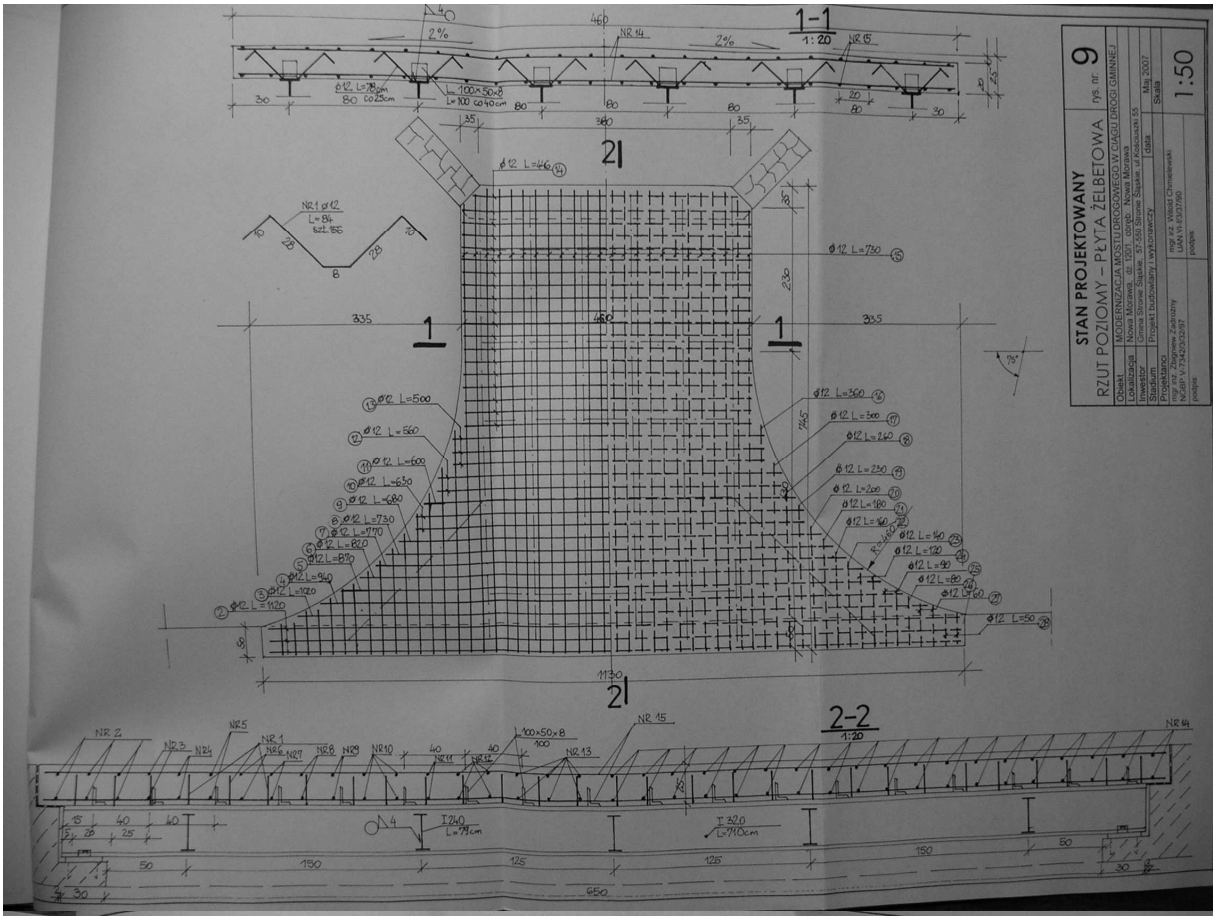
1-1
1:20
2-2
1:20
STAN PROJEKTOWANY
RZUT POZIOMY – PŁYTA ŻELBETOWA
rys. nr 9
1:50
Obiekt MODERNIZACJA MOSTU DROGOWEGO W CIĄGU DROGI GMINNEJ
Lokalizacja Nowa Morawa, dz. 1201, obręb: Nowa Morawa
Inwestor Gmina Stronie Śląskie, 57-550 Stronie Śląskie, ul.Kościuszki 55
Stadium Projekt budowlany i wykonawczy
Projektował mgr inż. Zbigniew Żadrożny
NIP 913-V-7342/3/32/97
mgr inż. Witold Chmielewski
UAN.VI-B/3/3790
podpis
data Maj 2007
Skala 1:50

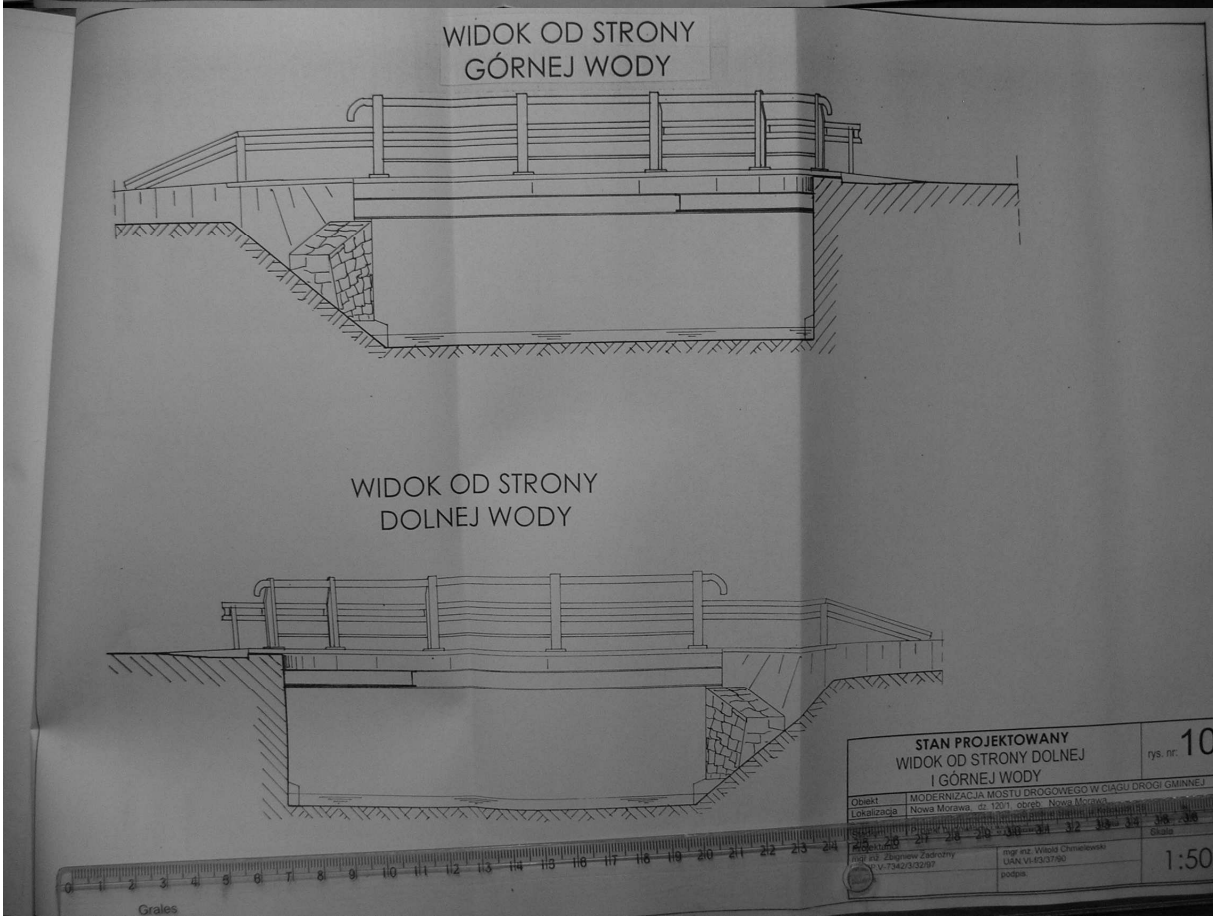
WIDOK OD STRONY
GÓRNEJ WODY
WIDOK OD STRONY
DOLNEJ WODY
STAN PROJEKTOWANY
WIDOK OD STRONY DOLNEJ
I GÓRNEJ WODY
rys. nr 10
Obiekt MODERNIZACJA MOSTU DROGOWEGO W CIĄGU DROGI GMINNEJ
Lokalizacja Nowa Morawa, dz. 1201, obręb: Nowa Morawa
mgr inż. Zbigniew Żadrożny
NIP 913-V-7342/3/32/97
mgr inż. Witold Chmielewski
UAN.VI-B/3/3790
podpis
Skala 1:50
Grales

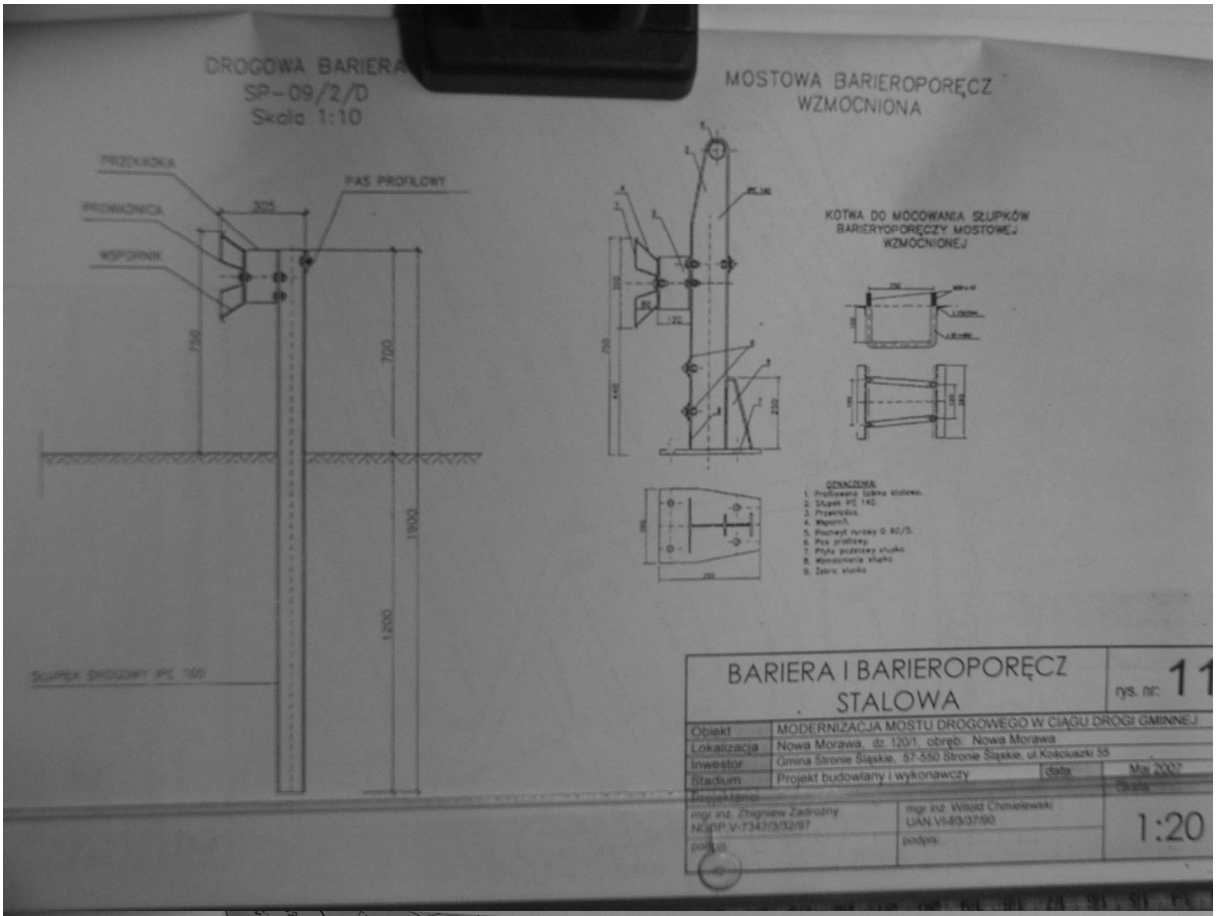
DROGOWA BARIERA
SP-09/2/D
Skala 1:10
MOSTOWA BARIEROPORĘCZ
WZMOCNIONA
PRZEKŁADKA
PROWADNICA
WSPORNIK
PAS PROFILOWY
KOTWA DO MOCOWANIA SŁUPKÓW
BARIERYPOREĘCZY MOSTOWEJ
WZMOCNIONEJ
OZNACZENIA
BARIERA I BARIEROPORĘCZ
STALOWA
rys. nr: 11
Obiekt
MODERNIZACJA MOSTU DROGOWEGO W CIĄGU DROGI GMINNEJ
Lokalizacja
Nowa Morawa dz. 120/1 obręb: Nowa Morawa
Inwestor
Gmina Stronie Śląskie, 57-550 Stronie Śląskie, ul.Kościuszki 55
Stadium
Projekt budowlany i wykonawczy
data
Maj 2007
Projektanci
mgr inż. Zbigniew Zadrożny
NGBP-V-7342/3/32/97
mgr inż. Witold Chmielewski
UAN VI-f/3/3790
podpis
1:20

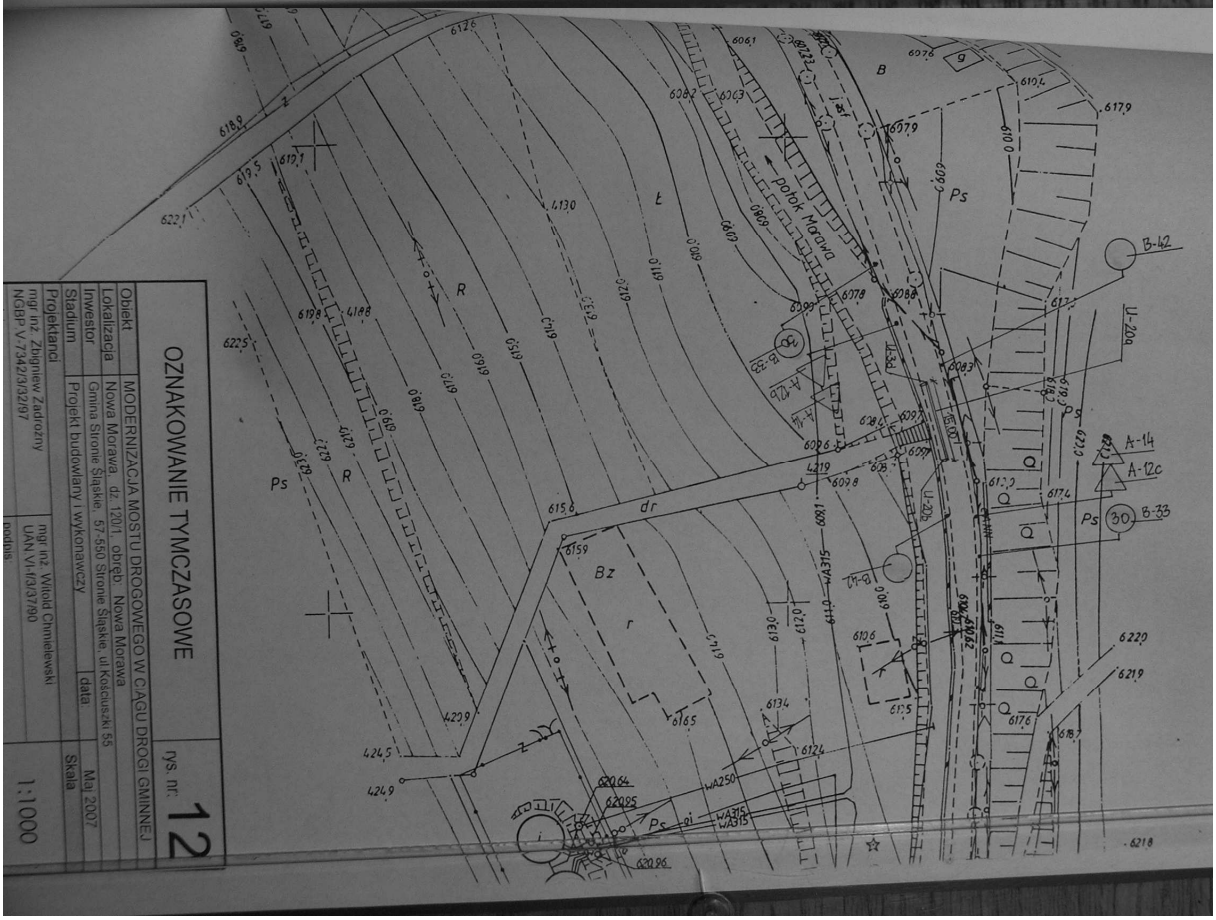
OZNAKOWANIE TYMCZASOWE
rys. nr: 12
Obiekt
MODERNIZACJA MOSTU DROGOWEGO W CIĄGU DROGI GMINNEJ
Lokalizacja
Nowa Morawa dz. 120/1 obręb: Nowa Morawa
Inwestor
Gmina Stronie Śląskie, 57-550 Stronie Śląskie, ul.Kościuszki 55
Stadium
Projekt budowlany i wykonawczy
data
Maj 2007
Projektanci
mgr inż. Zbigniew Zadrożny
NGBP-V-7342/3/32/97
mgr inż. Witold Chmielewski
UAN VI-f/3/3790
podpis
Skala
1:1000
potok Morawa
dr
Bz
Ps
R
Ł
B-42
B-33
A-14
A-12c
U-20a
U-20b