



LOKALIZACJA W TERENIE - arkusz 1		1:1000
Nazwa	Modernizacja drogi gminnej we wsi Stary Gieratów	
Lokalizacja	Stary Gieratów, dz. nr 273, obręb Stary Gieratów, gmina Stronie Śląskie, powiat Kłodzki	
Projektant	mgr inż. Zbigniew Zadrozny	
	NGBP V-7342/3/2/97	
	mgr inż. Witold Chmielewski	
	UAN VI/4/3/37/90	
podpis:		rys. nr. 1

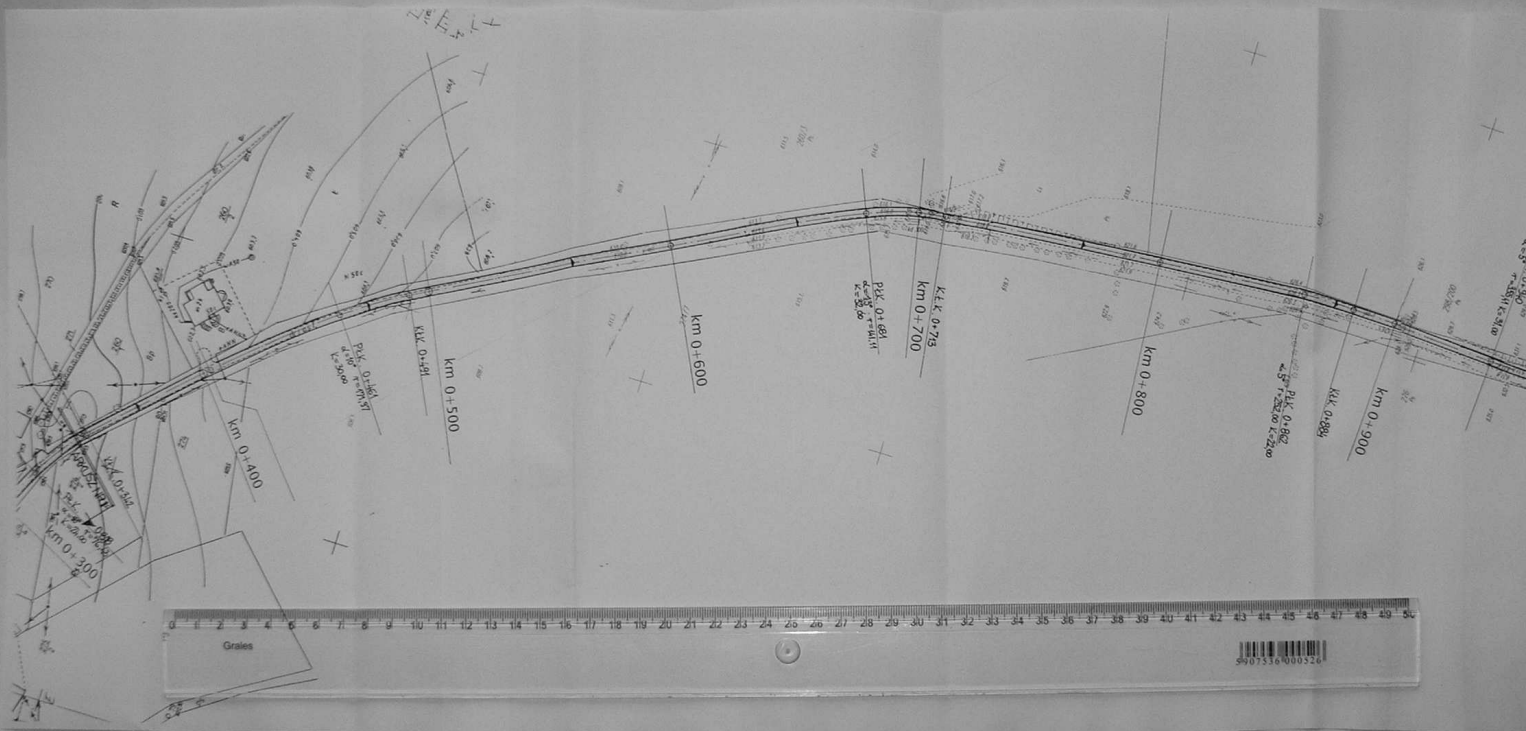

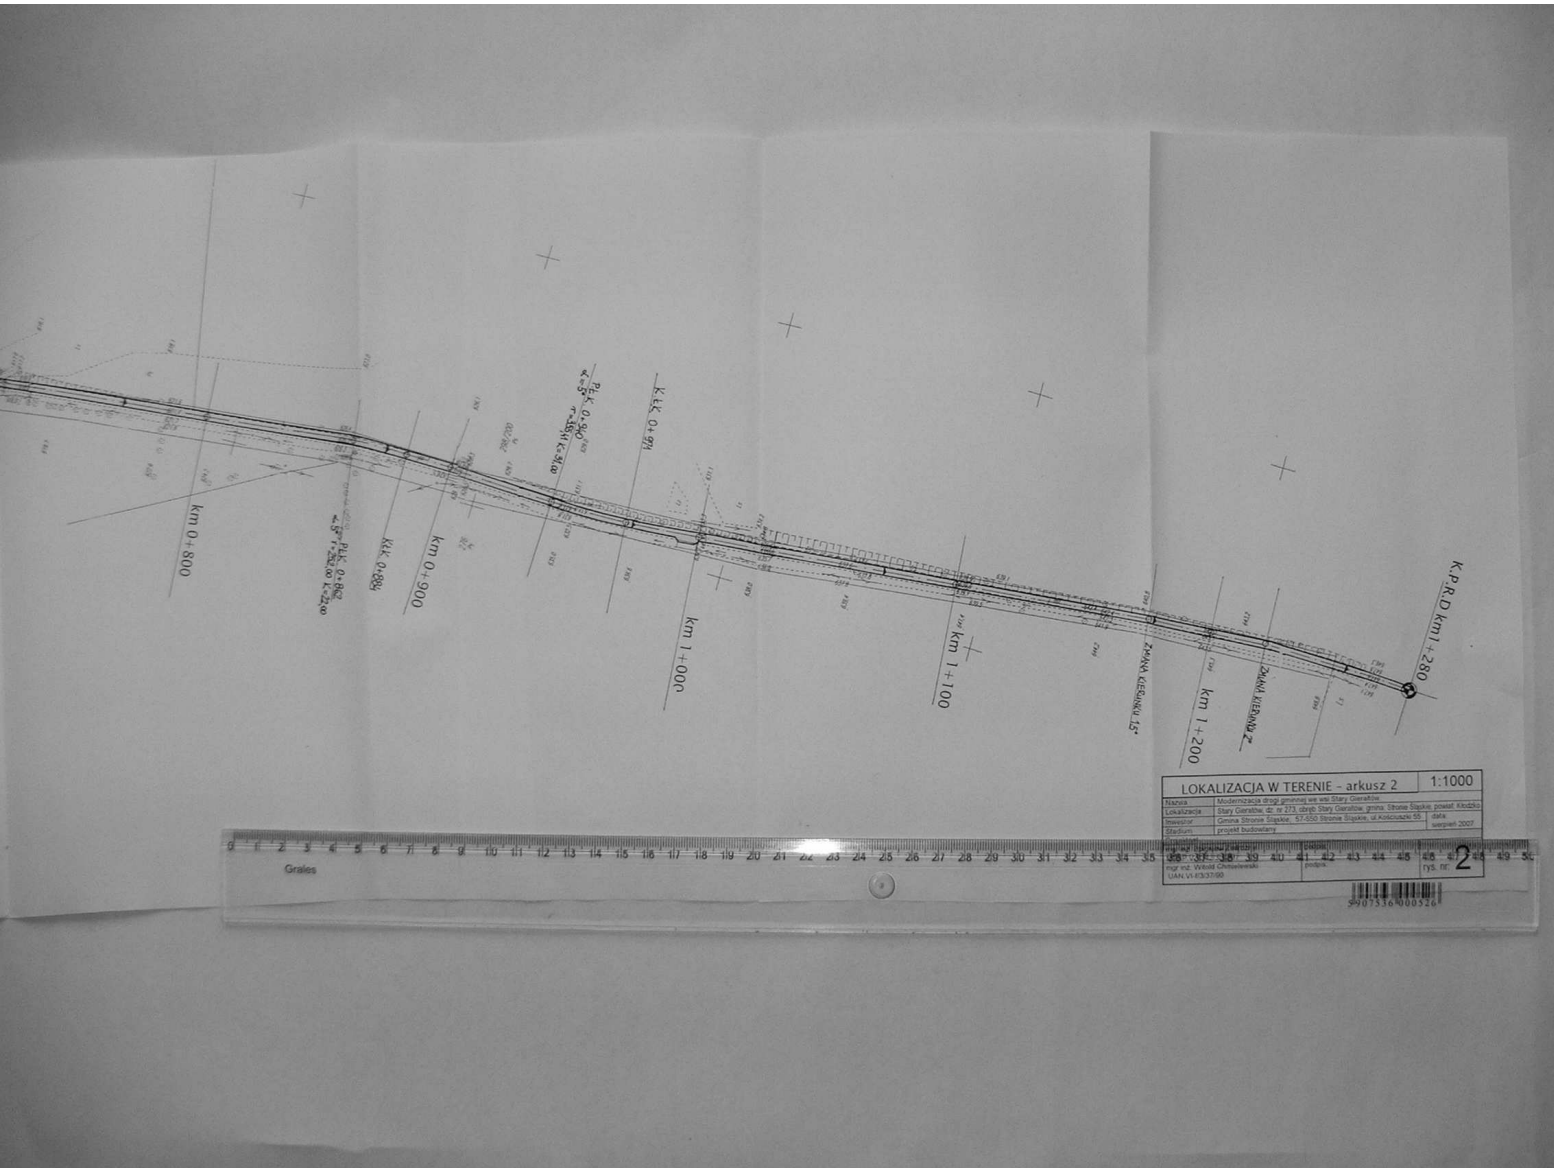

LOKALIZACJA W TERENIE - arkusz 2 1:1000









2






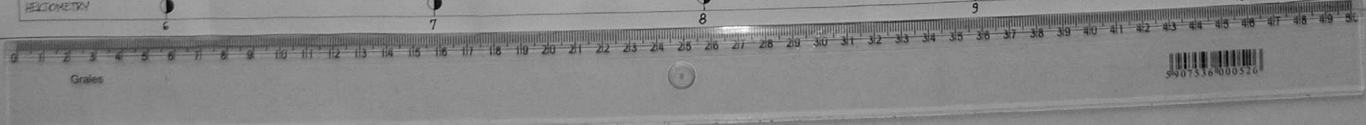

PRZEKRÓJ POPRZECZNY

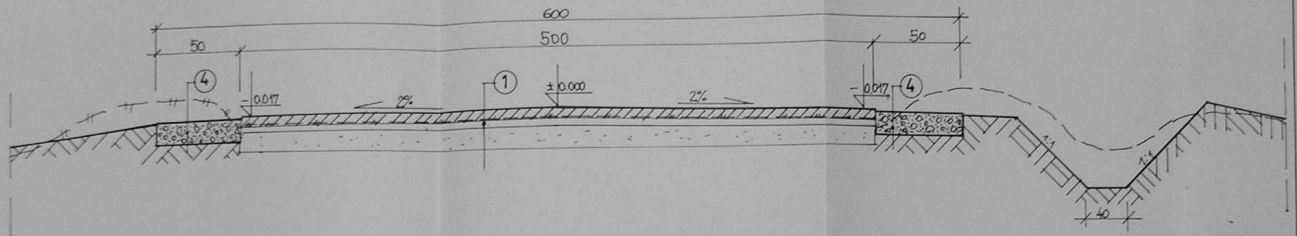

PRZEKRÓJ PODŁUŻNY NA WPIĘCIU

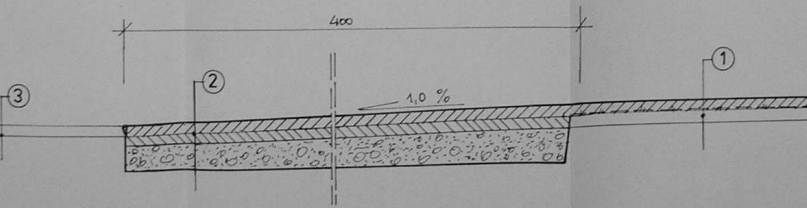

1	warstwa ścierna - asfaltobeton średnioziarnisty 0/16	Gr. 4 cm
	Czyszczenie i skropienie asfaltem	Gr. 4 cm
	Isotr. nawierzchnia asfaltowa szorstwa i uzupełniona	ok. 15 cm
	Isotr. podbudowa z kruszyw kamiennych	-
	Grunt	-
2	warstwa ścierna - asfaltobeton średnioziarnisty 0/16	Gr. 4 cm
	warstwa wiążąca - asfaltobeton gruboziarnisty 0/20	Gr. 4 cm
	Podbudowa z kruszyw kamiennych	15 cm
	Grunt	-
3	Isotr. nawierzchnia asfaltowa	Gr. 4 cm
	Isotr. podbudowa z kruszyw kamiennych	ok. 15 cm
	Grunt	-
4	Pobocze - niesort kamienny	Gr. 10 cm
	Grunt	-

PRZEKRÓJ POPRZECZNY		1:20
Nazwa	Modernizacja drogi gminnej wsi Stary Gieraltów	
Lokalizacja	Stary Gieraltów, dz. nr 273, obręb Stary Gieraltów, gmina Stronie Śląskie, powiat Kłodzki	
Inwestor	Gmina Stronie Śląskie, 57-550 Stronie Śląskie, ul. Kołobrzęzki 55	data sierpień 2007
Stadium	projekt budowlany	
Projektant	[signature]	
rys. nr	5	

590753600052