


Zał. nr 2

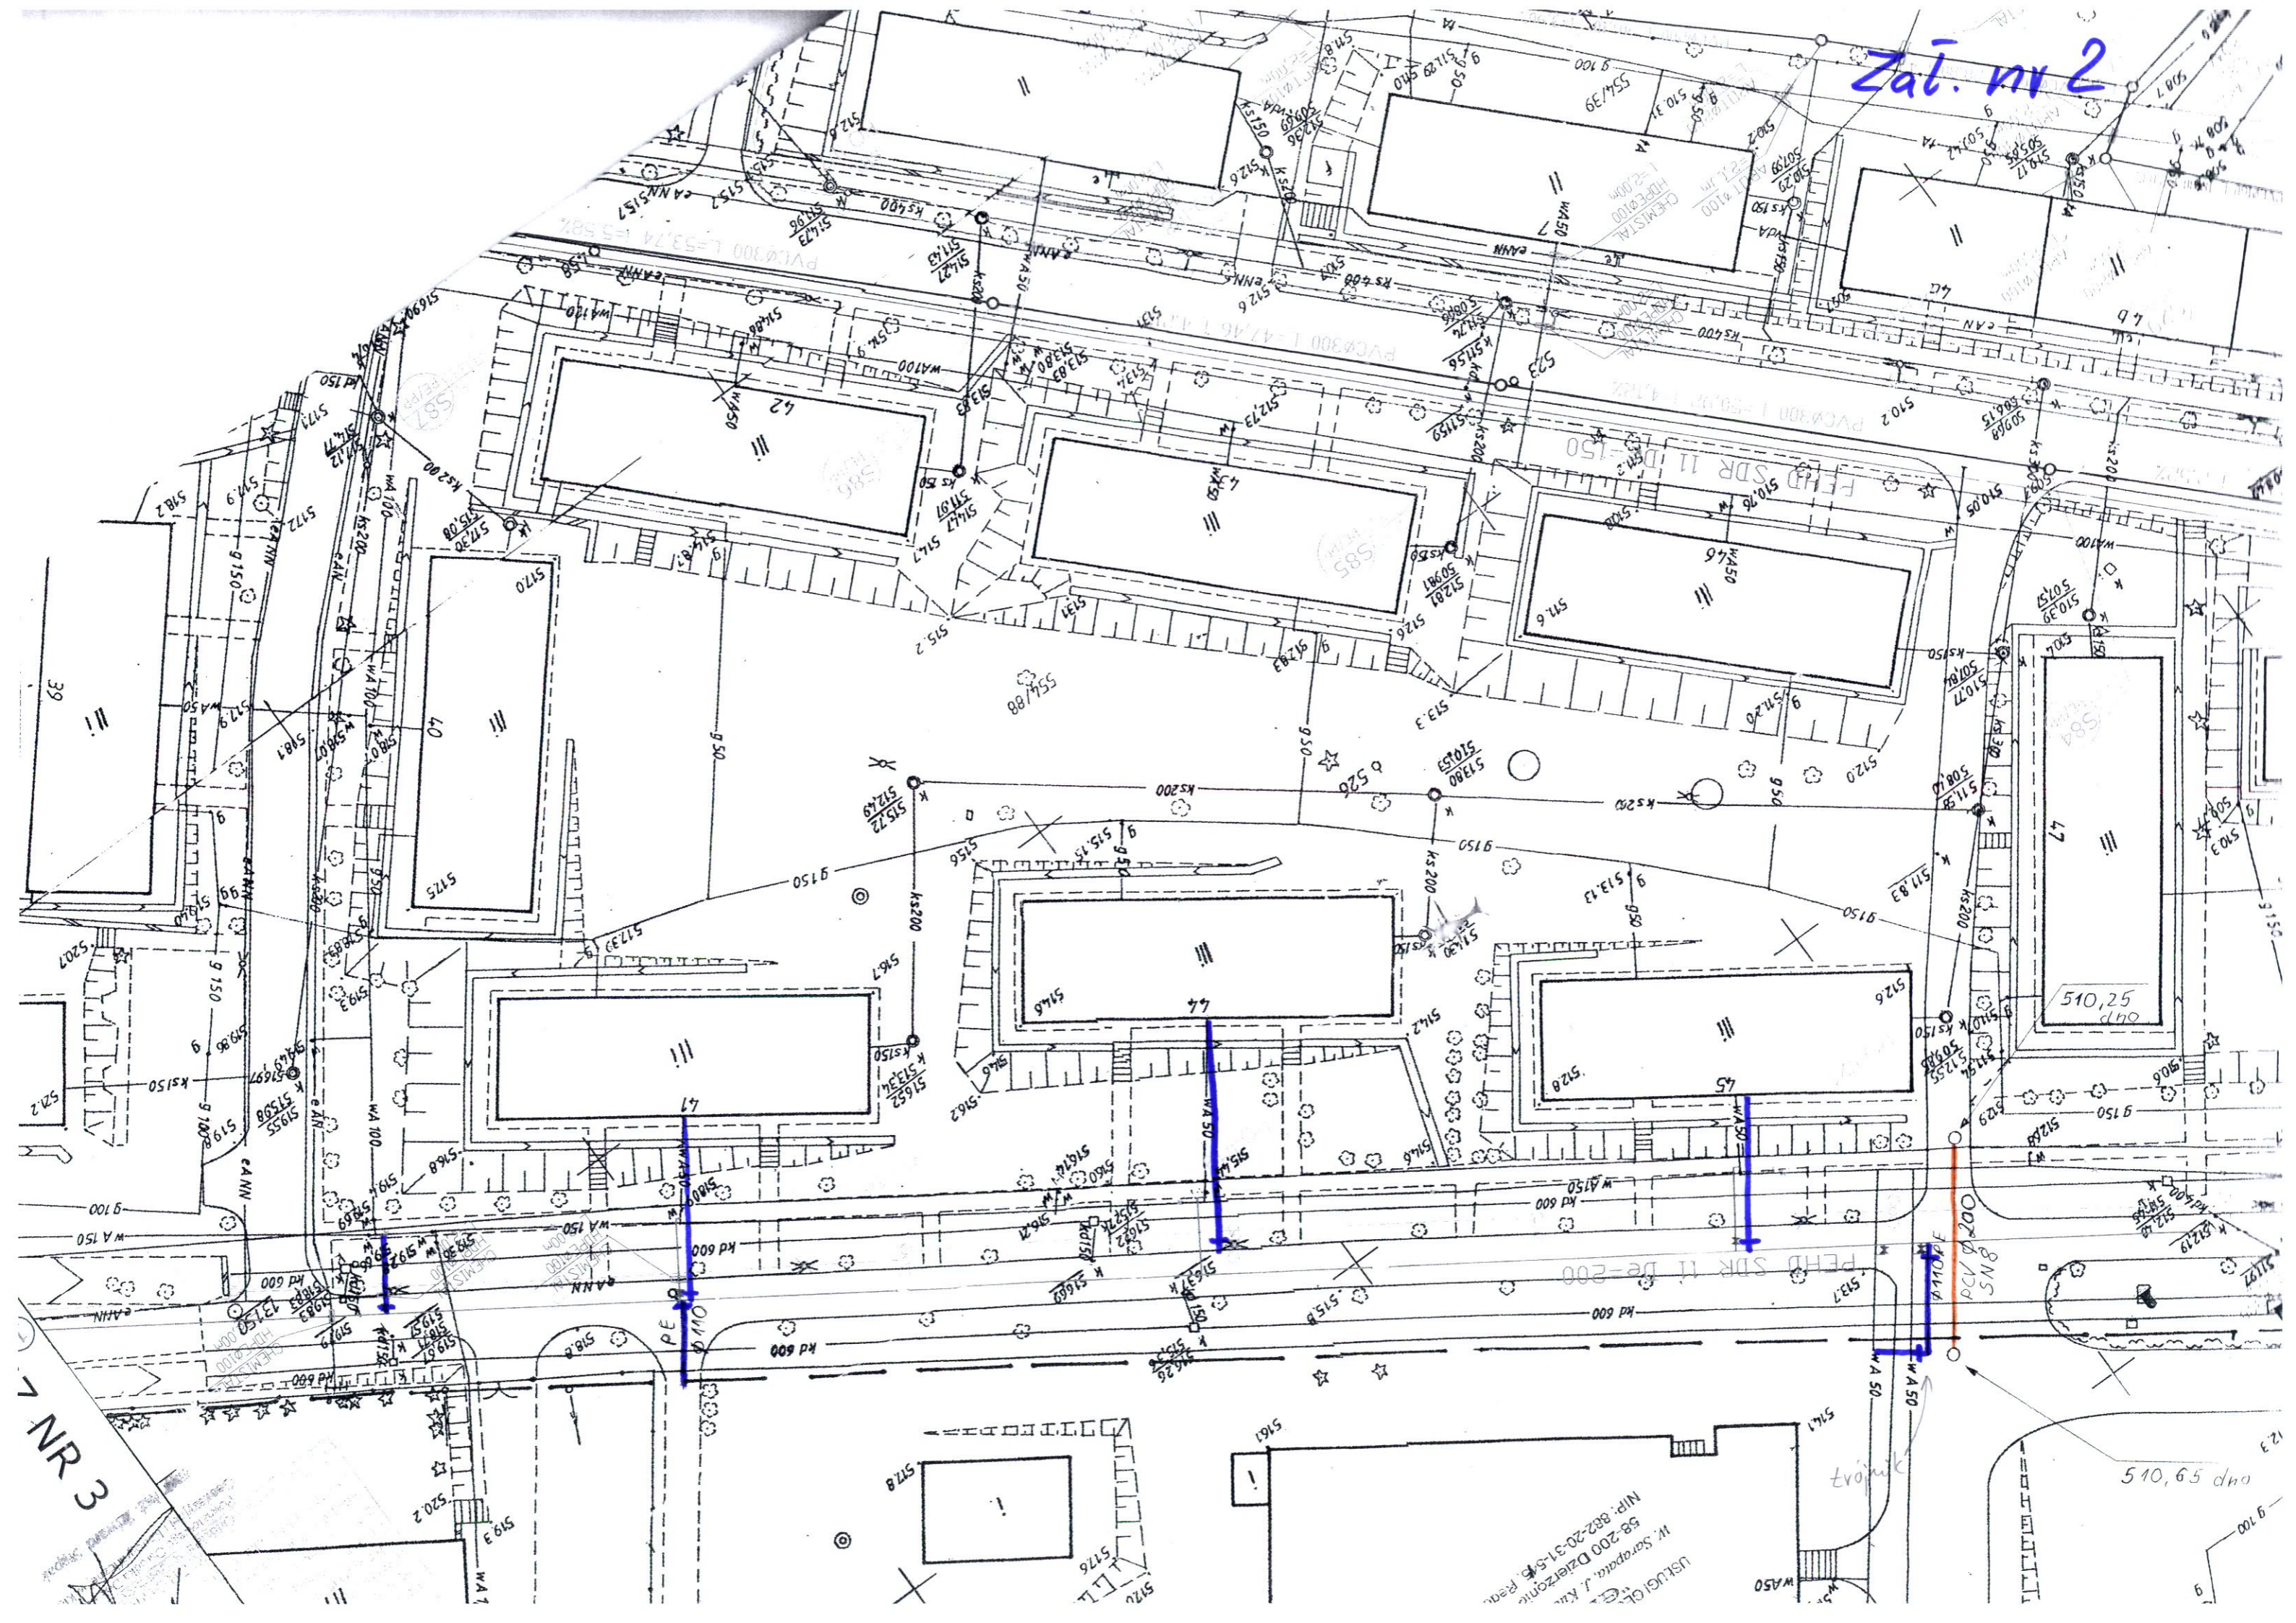

NR 3

USŁUGI GEODEZYJNE  
W. Szczygiel, J. Krawiec  
NIP: 882-20-31-515  
Rachunek

trójkąt

510,65 dno