


MAPA DO CELÓW PROJEKTOWYCH

Identyfikator zgłoszenia pracy geodezyjnej		GK.6640.1082.2018	
Data wykonania		28.05.2018	
Jednostka ewidencyjna	identyfikator	nazwa	Stronie Śląskie -miasto
Obręb	020813_5	0011	Stronie Śląskie
Działki ewidencyjne	392, 394, 396, 391 AM - 7		
Skala mapy	1:500		
Mapa zasadnicza – układ 2000 strefa 18	6.130.10.10.2.2,4		
Układ wysokości	Kronstadt 86		
Oznaczenie granic obszaru, który był przedmiotem aktualizacji	-----		
Nie wyklucza się istnienia innych urządzeń sieci uzbrojenia podziemnego nie wykazanych na mapie	Nie badano KW pod względem ujawnienia słuszności gruntowych		
Uwaga:			
<p>28.05.2018 Krzysztof Kozackiewicz GEODETA UPRAWNIENY ul. Wolności 63, tel. 605 721 711 57-300 KŁODZKO NIP 883-101-86-33 Nr zaśw. 9520 wyd. Min. Gosp. Przestrz. i Bud.</p>			
Wykonał		Sprawdził	
SŁUGI GEODEZYJNO-KARTOGRAFICZNE Krzysztof Kozackiewicz ul. Wolności 63, tel. 605 721 711 57-300 KŁODZKO NIP 883-101-86-33 REGON 890414459			

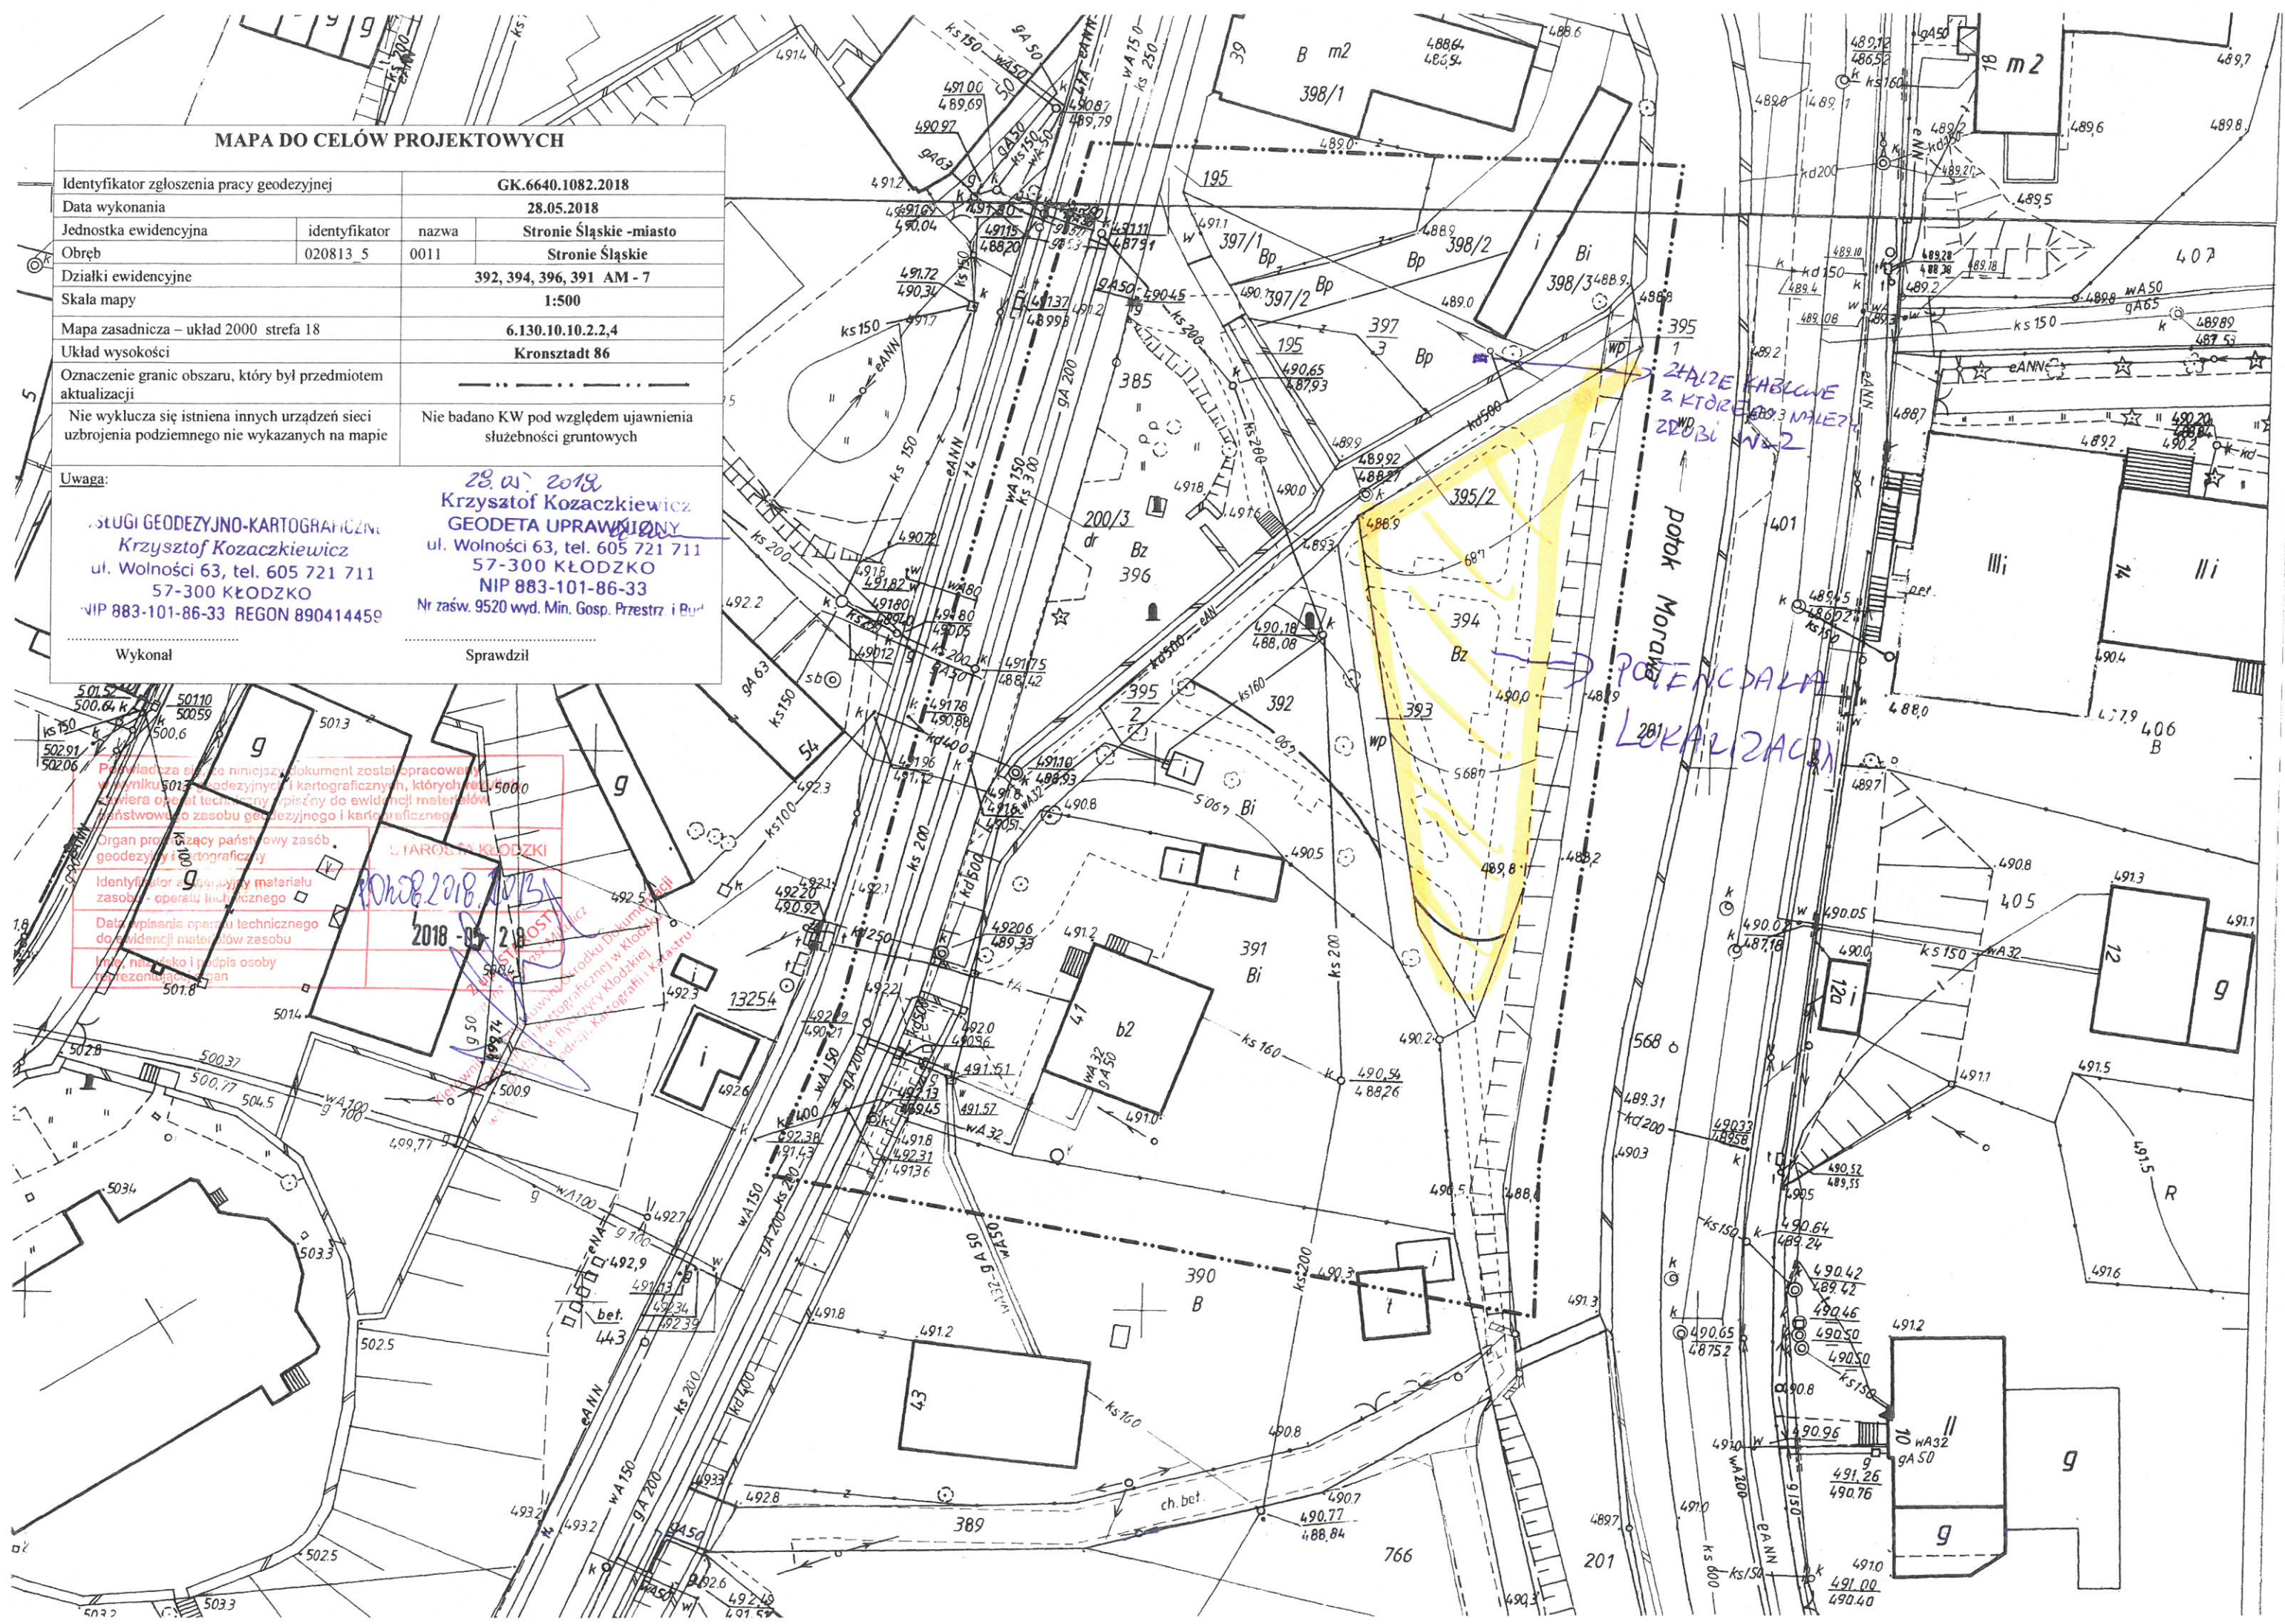

Przebiegała przez niniejszy dokument został opracowany w wyniku geodezyjnych i kartograficznych, których materiały zawiera opis techniczny wpisany do ewidencji materiałów geodezyjnych i kartograficznych.

Organ prowadzący państwowy zasób geodezyjny i kartograficzny

Identyfikator operacji materialu zasobu - operacji technicznej

Data wpisania operacji materialu zasobu do ewidencji materiałów zasobu

Imię, nazwisko i podpis osoby reprezentującej organ

2018-05-28

2018-05-28

ZŁAZE KABLONE
 Z KTÓREJ MAŁEJ
 ZROBI WAZ

POTENCJALNA
 LOKALIZACJA