

m. Stronie Śląskie

kaczy odcinek Nr 2

Temat	Przebudowa ul. Polnej w Stroniu Śląskim
Stadium	PROJEKT BUDOWLANY
Rys. nr 2	Plan sytuacyjny - odcinek 1, km 0+017 - 0+298
Skala	1 : 500
Investor	Gmina Stronie Śląskie
Projektant	inż. Aleksander Stefaniszyn
Nr upr.	UAN.V.7432/3/21/94
Data	wrzesień 2009 r.

MAPA SYTUACYJNO - WYSOKOŚCIOWA DO CELÓW PROJEKTOWYCH SKALA 1:500

woj.: dolnośląskie
pow.: kłodzki
jedn. ewid.: Gmina Stronie Śląskie
obręb: STRONIE ŚLĄSKIE
obiekt: działki nr 11/9, 13, 32
KERG: 134.01-021/2009

Odcinek nr 1

Mapa aktualna
na dzień 21.12.2012


Granice prawne

Sporządził dnia 28.04.2009r
na podstawie mapy zasadniczej
- AM 483.113.0412, 483.111.2434
geodeta uprawniony Jacek Rejterada

USŁUGI GEODEZYJNO-KARTOGRAFICZNE
Jacek Rejterada
ul. Kociuszki 25/3, 54-074 814 18 37
57-550 STRONIE ŚLĄSKIE
NIP 681-10-00-100, Ewid. G. 001113
L. 53. 00. 12. 001

GEODETA UPRAWNIONY
Jacek Rejterada
Upr. 11977
ul. Kociuszki 25/3
57-550 STRONIE ŚLĄSKIE

LEGENDA	
	Jezdnia
	Chodnik z wjazdem do posesji przez obniżony krawężnik
	Pobocze
	Istniejący światłowod
	Istniejący gazociąg
	Istniejący słup linii telekom. do przestawienia

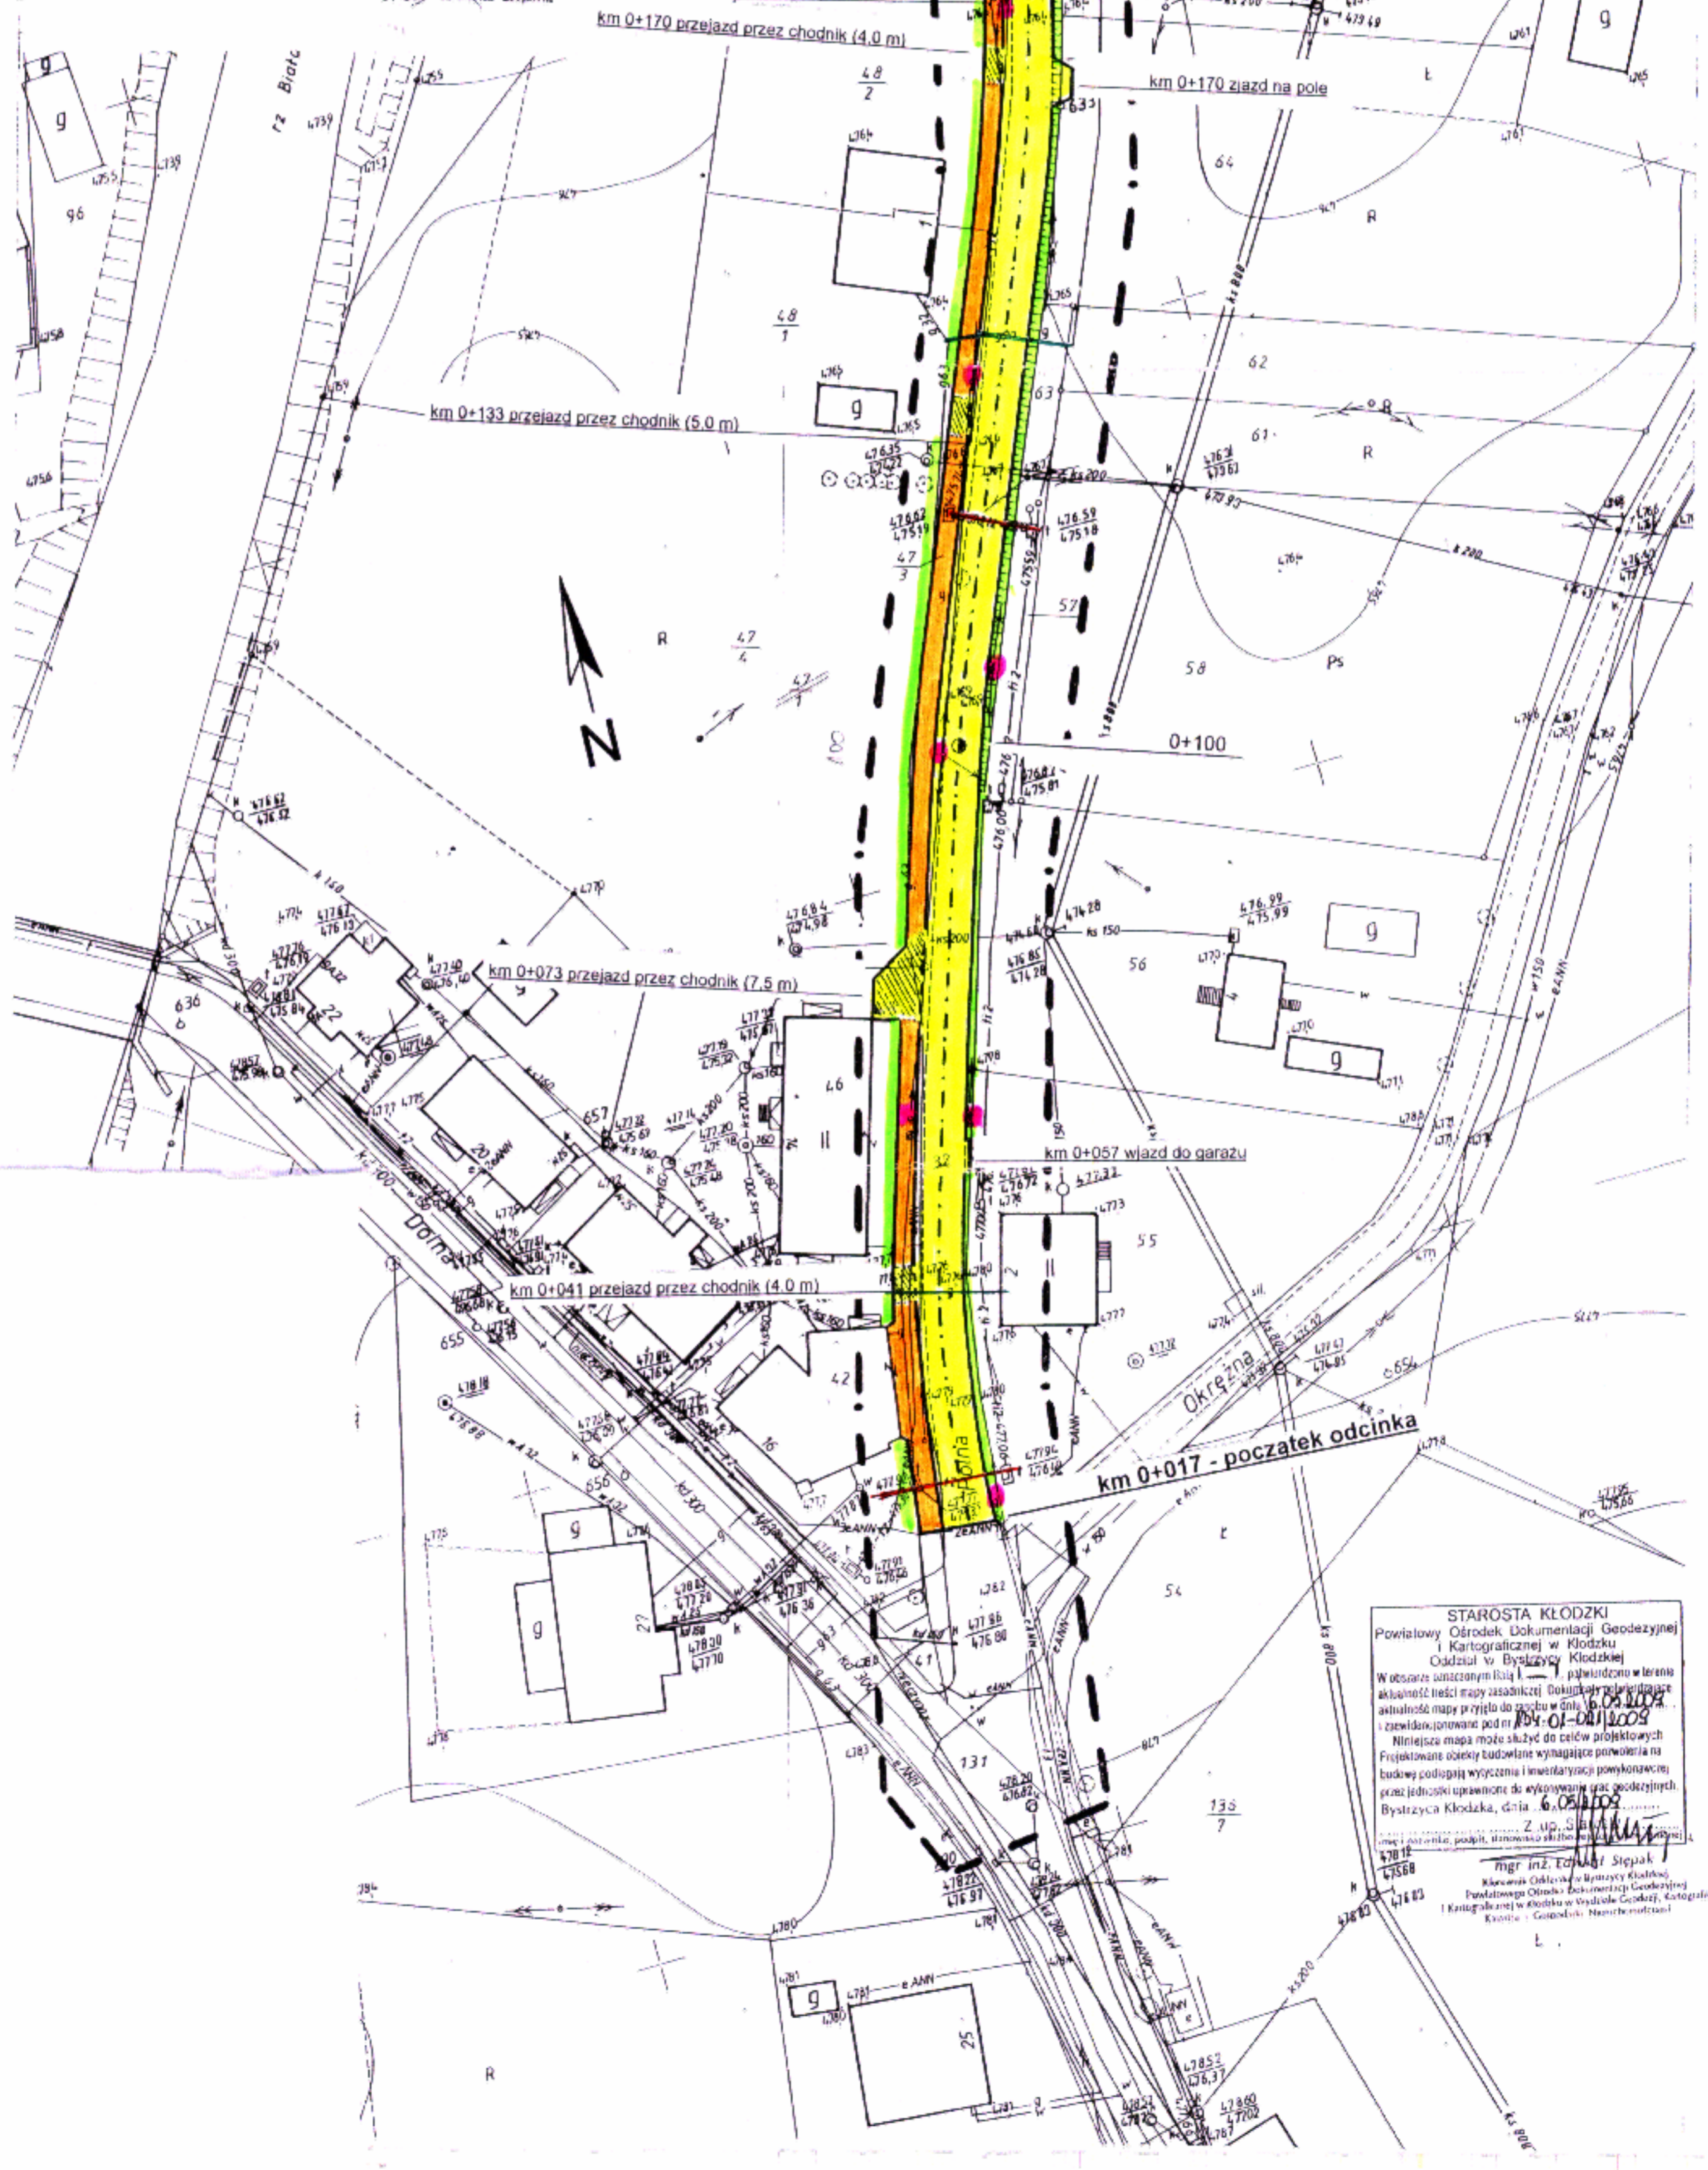

STAROSTA KŁODZKI
Powiatowy Ośrodek Dokumentacji Geodezyjnej i Kartograficznej w Kłodzku
Oddział w Bystrzycy Kłodzkiej

W obszarze oznaczonym linią 1-1, przedstawiono w terenie aktualność treści mapy zasadniczej. Geodeta uprawniony potwierdził aktualność mapy przy jej dozwolonej dokładności. Wskazano, że nie ma przeszkód do celów projektowych. Nie należy mapy może służyć do celów projektowych. Projektantem obiektu budowlanego wymagającego powołania na budowę zgodnie z wytycznymi i inwentaryzacji pomiarowej jest Jacek Rejterada, geodeta uprawniony, ul. Kociuszki 25/3, 57-550 Stronie Śląskie, dnia 21.12.2012 r.

mgr inż. Ewa Stępek
Kierownik Oddziału w Bystrzycy Kłodzkiej
Powiatowego Ośrodka Dokumentacji Geodezyjnej i Kartograficznej w Kłodzku w Urzędzie Ciepłoty, Kartografii
Ewidencja: Geodeta, Numer licencyjny: 11977