

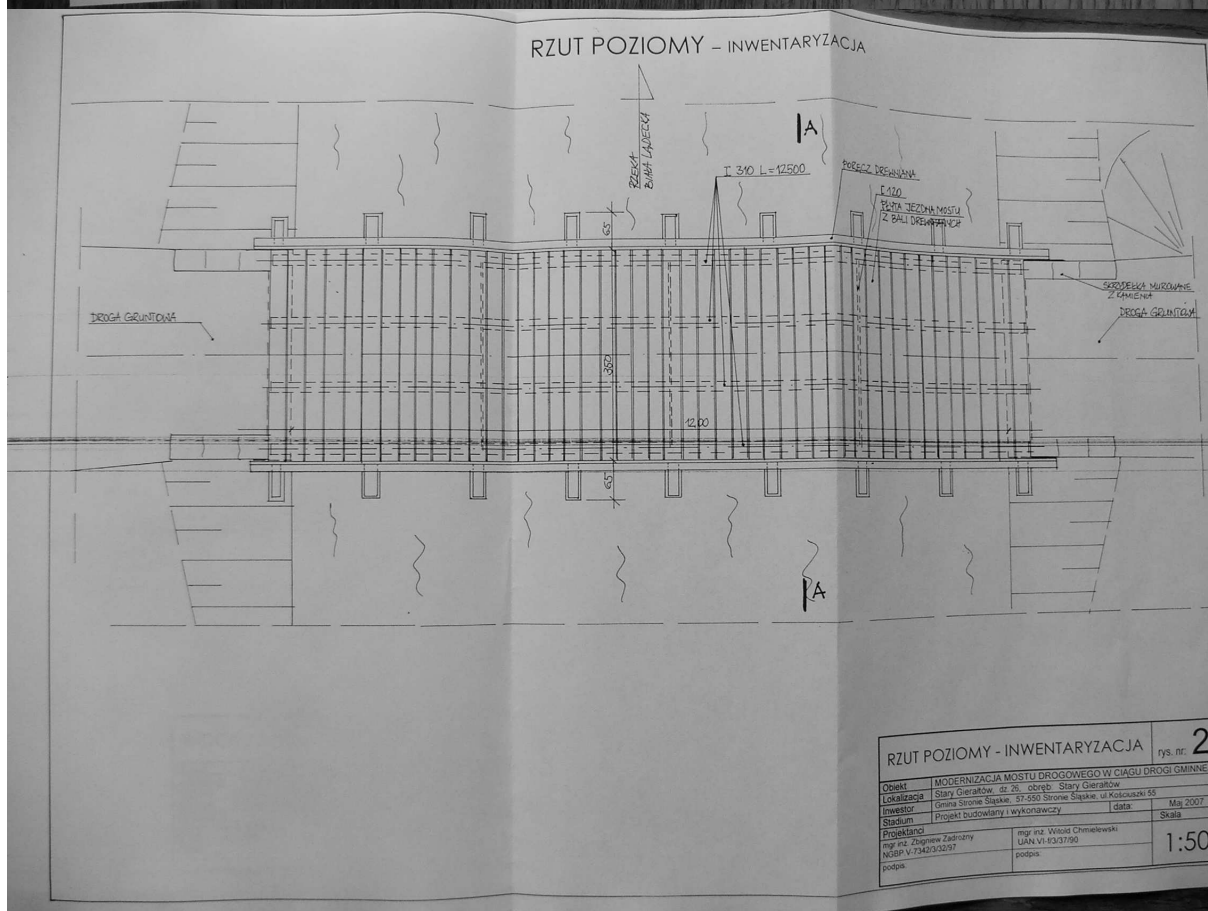


Gm. STRONIE ŚLĄSKIE woj. d

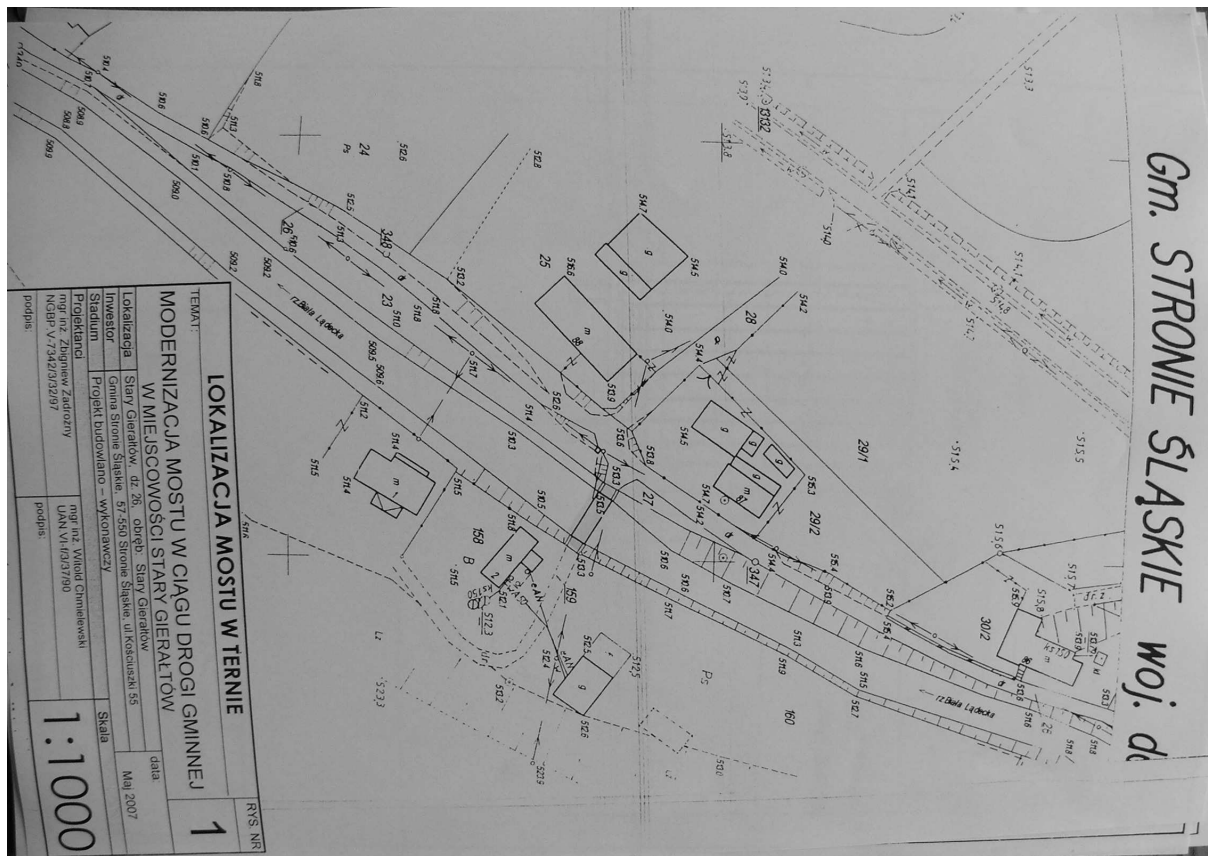


RZUT POZIOMY - INWENTARYZACJA					rys. nr
Obiekt	MODERNIZACJA MOSTU DROGOWEGO W CIĄGU DRÓG GMINNEJ				2
Lokalizacja	Stary Gieratów, dz. 26, obręb: Stary Gieratów				
Investor	Gmina Stronie Śląskie, ul. Kościuszki 55				
Stadium	Projekt budowlany i wykonawczy				
Projektant	mgr inż. Witold Chmielewski NGBP V-7342/3297				
	mgr inż. Witold Chmielewski UAN VI-0337/90				
	podpis				
					1:50

WIDOK OD STRONY GÓRNEJ WODY - INWENTARYZACJA

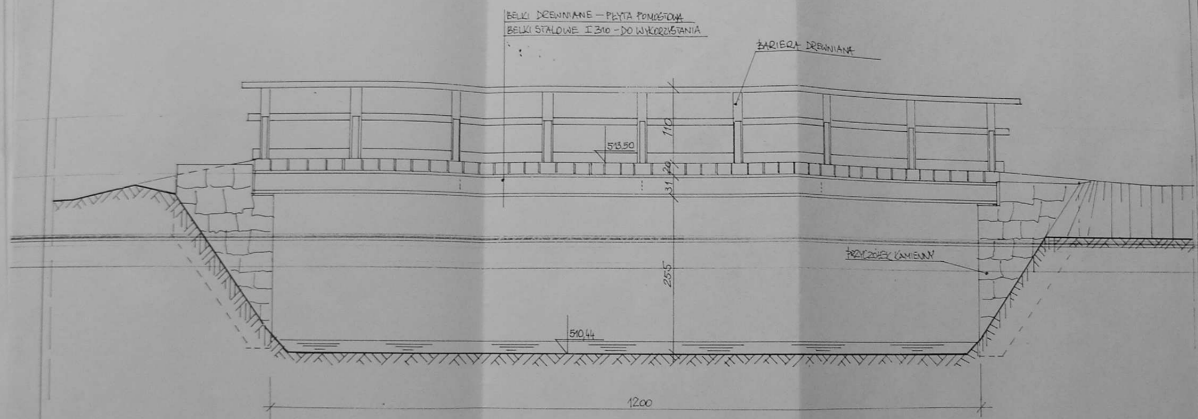

WIDOK Z BOKU - INWENTARYZACJA				rys. nr. 3
Opis	MODERNIZACJA MOSTU DROGOWEGO W CIĄGU DROGI GMINNEJ			
Lokalizacja	Stary Gieratów - dz. 26 - obręb: Stary Gieratów			
Inwestor	Gmina Stronie Śląskie - 57-550 Stronie Śląskie, ul. Kościuszki 55			
Stadium	Projekt budowlany i wykonawczy	data	data	Skala
Projektant	mgr inż. Witold Chmielewski UAN VI-43/3750			1:50
mgr inż. Witold Chmielewski UAN VI-43/3750 podpis				


PRZEKRÓJ POPRZECZNY - INWENTARYZACJA

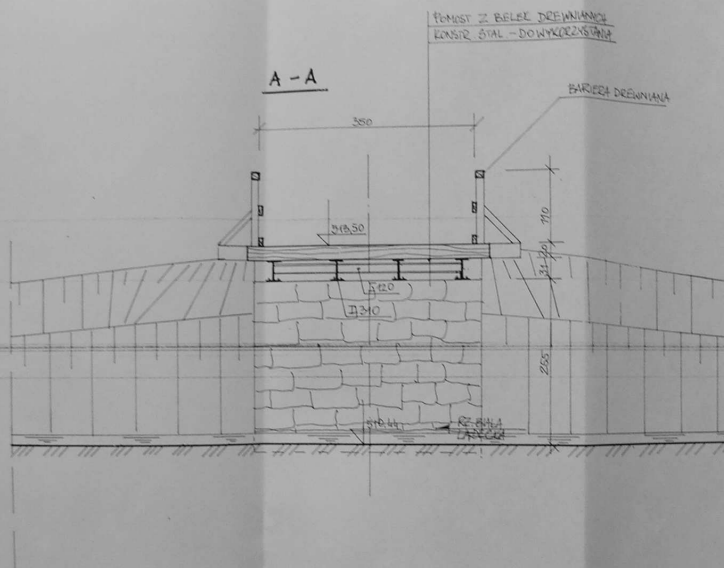

PRZEKRÓJ PIONOWY A-A - INWENTARYZACJA				rys. nr. 4
Opis	MODERNIZACJA MOSTU DROGOWEGO W CIĄGU DROGI GMINNEJ			
Lokalizacja	Stary Gieratów - dz. 26 - obręb: Stary Gieratów			
Inwestor	Gmina Stronie Śląskie - 57-550 Stronie Śląskie, ul. Kościuszki 55			
Stadium	Projekt budowlany i wykonawczy	data	data	Skala
Projektant	mgr inż. Witold Chmielewski UAN VI-43/3750			1:50
mgr inż. Witold Chmielewski UAN VI-43/3750 podpis				

PRZEKRÓJ POPRZECZNY - STAN PROJEKTOWANY

1-1

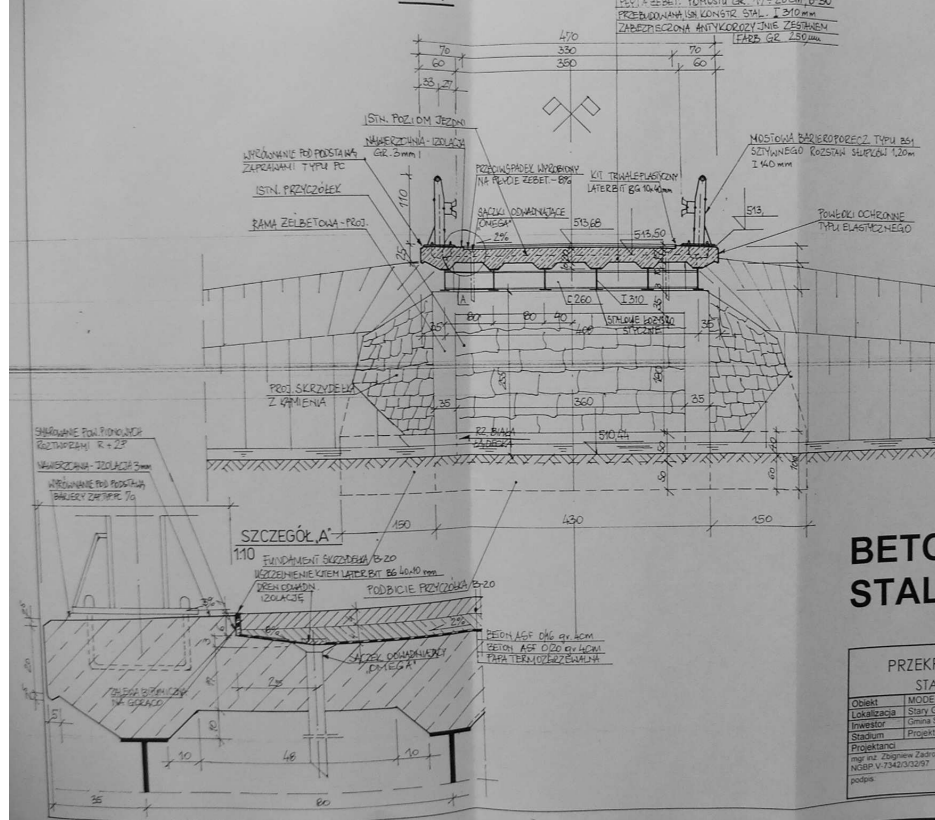


**BETON B30, B20
 STAL: A-III BST-500**

PRZEKRÓJ POPRZECZNY 1-1		rys. nr.
STAN PROJEKTOWANY		5
Obiekt	MODERNIZACJA MOSTU DROGOWEGO W CIĄGU DRUGI GMINNEJ	
Lokalizacja	Stary Gieratów, ul. 25, obrot. Stary Gieratów	
Investor	Gmina Stronie Śląskie, ul. Kościuszki 55	
Stadium	Projekt budowlany i wykonawczy	data: Maj 2007
Projektant	mgr inż. Zdzisław Zdrożny NGBP V.7342/32/97	mgr inż. Witold Chmielewski UAN VI-63/37/90
podpis:		1:50

PRZEKRÓJ PODŁUŻNY - STAN PROJEKTOWANY


2-2

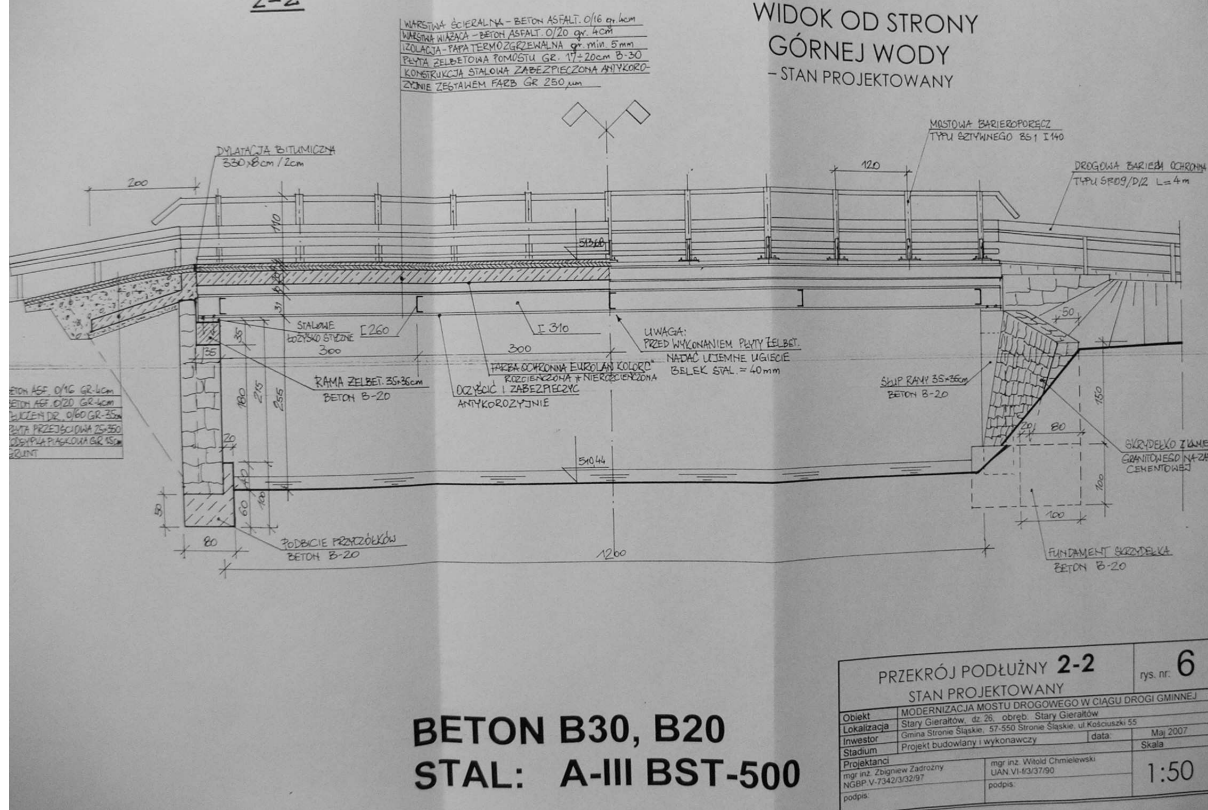

**BETON B30, B20
 STAL: A-III BST-500**


PRZEKRÓJ PODŁUŻNY 2-2		rys. nr.
STAN PROJEKTOWANY		6
Obiekt	MODERNIZACJA MOSTU DROGOWEGO W CIĄGU DRUGI GMINNEJ	
Lokalizacja	Stary Gieratów, ul. 25, obrot. Stary Gieratów	
Investor	Gmina Stronie Śląskie, ul. Kościuszki 55	
Stadium	Projekt budowlany i wykonawczy	data: Maj 2007
Projektant	mgr inż. Zdzisław Zdrożny NGBP V.7342/32/97	mgr inż. Witold Chmielewski UAN VI-63/37/90
podpis:		1:50

RZUT POZIOMY - STAN PO REMONCIE

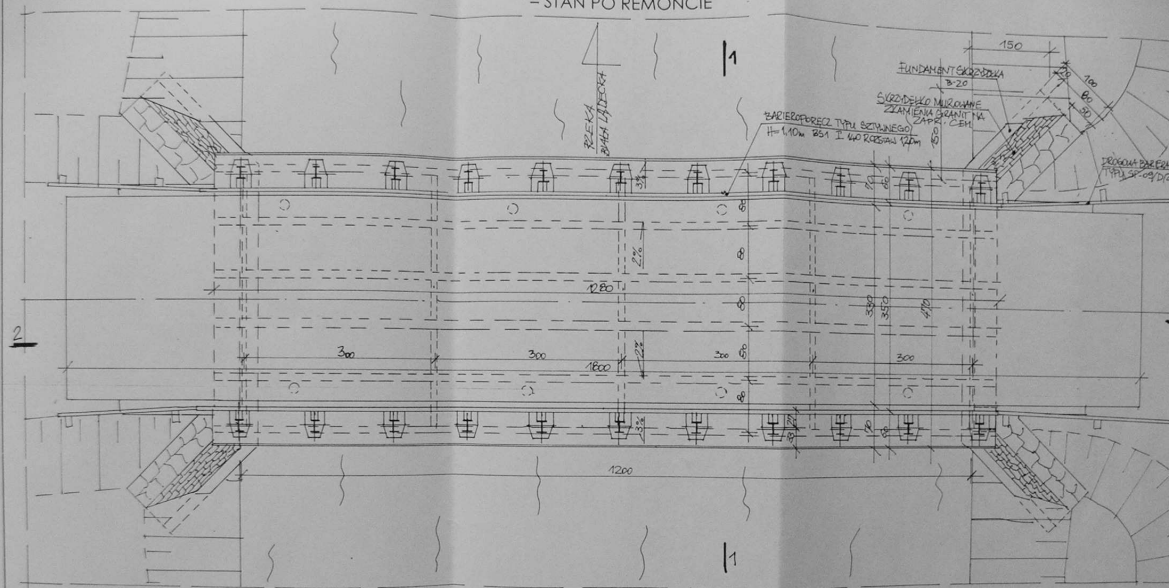


RZUT POZIOMY - STAN PO REMONCIE				rys. nr. 7
Objekt	MODERNIZACJA MOSTU DROGOWEGO W CIĄGU DROGI GMINNEJ			
Lokalizacja	Stary Gieraltów, dz. 20, obręb: Stary Gieraltów			
Inwestor	Gmina Stronie Śląskie, 57-550 Stronie Śląskie, ul. Kościuski 55			
Stadium	Projekt budowlany i wykonawczy	data	1	Maj 2007
Projektant	mgr inż. Zbigniew Zadrozny NGBP-V-7342/3/32/97	mgr inż. Witold Chmielewski UAN-VI-63/37/90		1:50
podpis:		podpis:		

DROGOWA BARIERA SP-09/2/D Skala 1:10

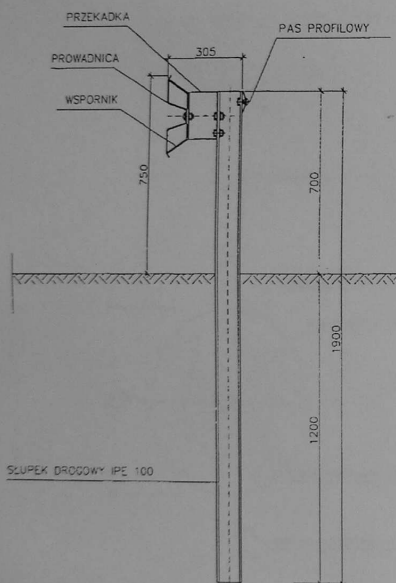


MOSTOWA BARIEROPORĘCZ WZMOCNIONA

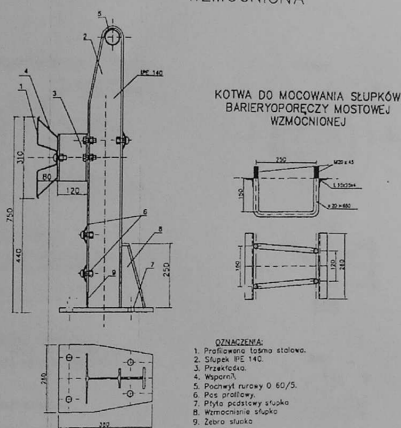

BARIERA STALOWA				rys. nr. 8
Objekt	MODERNIZACJA MOSTU DROGOWEGO W CIĄGU DROGI GMINNEJ			
Lokalizacja	Stary Gieraltów, dz. 20, obręb: Stary Gieraltów			
Inwestor	Gmina Stronie Śląskie, 57-550 Stronie Śląskie, ul. Kościuski 55			
Stadium	Projekt budowlany i wykonawczy	data	1	Maj 2007
Projektant	mgr inż. Zbigniew Zadrozny NGBP-V-7342/3/32/97	mgr inż. Witold Chmielewski UAN-VI-63/37/90		1:20
podpis:		podpis:		

SĄCZEK ODWADNIAJĄCY IZOLACJE

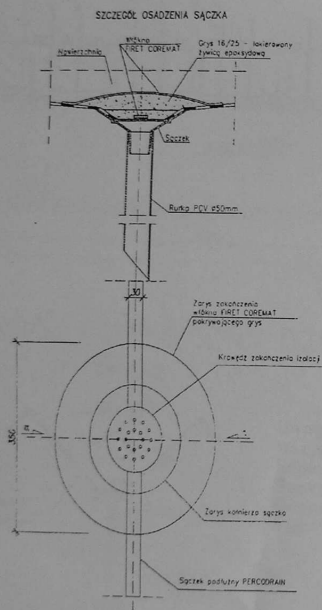

MATERIAŁ SĄCZKA


Itemid 35 - Polyamid z 35% zawartością włókna szklanego

Odpornost na temperaturę
od -35 do +240°C

Produkcja i sprzedaż:
PPU "OMEGA" ul. Mysliwska 27b/4
81-572 Gdynia tel. (058) 32-51-35


DRENAZ PERCODRAIN

Produkcja i sprzedaż:
"MATECO" S.C. Al. Rodzińskiego 188b
40-203 Katowice tel. (032) 781-01-81

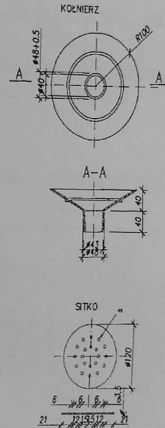


SĄCZEK ODWADNIACZY IZOLACJE		rys. nr. 9	
Obiekt	MODERNIZACJA MOSTU DROGOWEGO W CIĄGU DROGI GMINNEJ		
Lokalizacja	Stary Gieraltów, dz. 26, obręb: Stary Gieraltów		
Investor	Gmina Stronie Śląskie, 57-550 Stronie Śląskie, ul. Kościuszki 55		
Stadium	Projekt budowlany i wykonawczy	data:	Maj 2007
Projektanci	mgr inż. Witold Chmielewski UGr. VI-3/37/80		Skala
mgr inż. Zbigniew Zadrozny NGCB. V-7342/3/32/97		1:20	
podpis:		podpis:	

ROZMIESZCZENIE ŁĄCZNIKÓW DO ZESPOLENIA
WZDŁUŻ DŹWIGARA PRZĘSEŁA
Skala 1:10

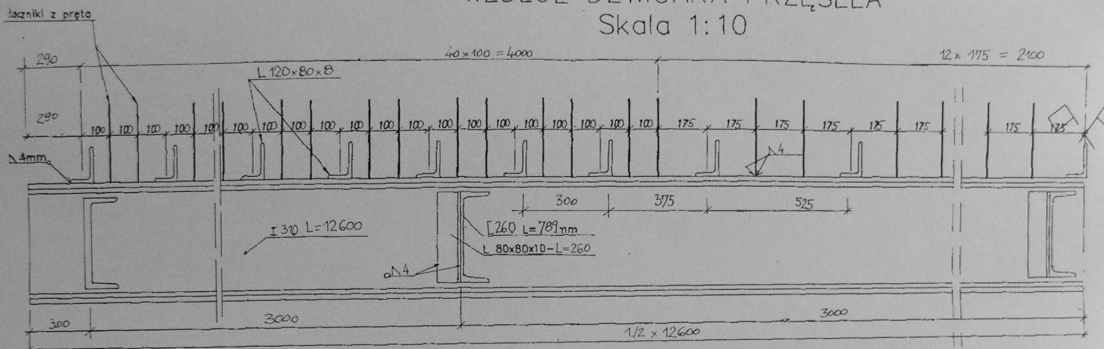

PRZEKRÓJ POPRZECZNY DŹWIGARA
Skala 1:10

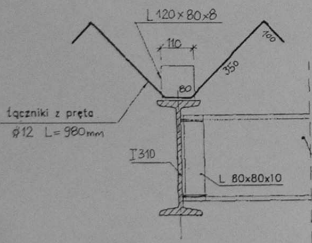

Uwaga!

Wszystkie spoiny pachwinowe $a=4\text{mm}$.

Spoiny czołowe $a=g$.

Spoiny czołowe a=g.
Zabezpieczenie antykorozyjne zestawem farb dopuszczonych przez IBDiM.
Oczyszczenie powierzchni zgodnie z warunkami w dopuszczeniu.

Stal St35

Rozmieszczenie łączników do zespolenia wzdłuż dźwigara stalowego		rys. nr. 10
Objekt	MODERNIZACJA MOSTU DROGOWEGO W CIĄGU DROGI GMINNEJ	
Lokalizacja	Stary Gierałtów, dz. 26, obręb: Stary Gierałtów	
Inwestor	Gmina Stronie Śląskie, 57-550 Stronie Śląskie, ul. Kołocuzki 55	data
Stadium	Projekt budowlany i wykonawczy	Maj 2007
Projektanci	mgr inż. Witold Chmielewski UAN VI-43/37/90	Skala
mgr inż. Zbigniew Zadrozny NGBP V-7342/32/97	podpis:	1:10