


WIAZAR DACHOWY K1; K1a 1:25

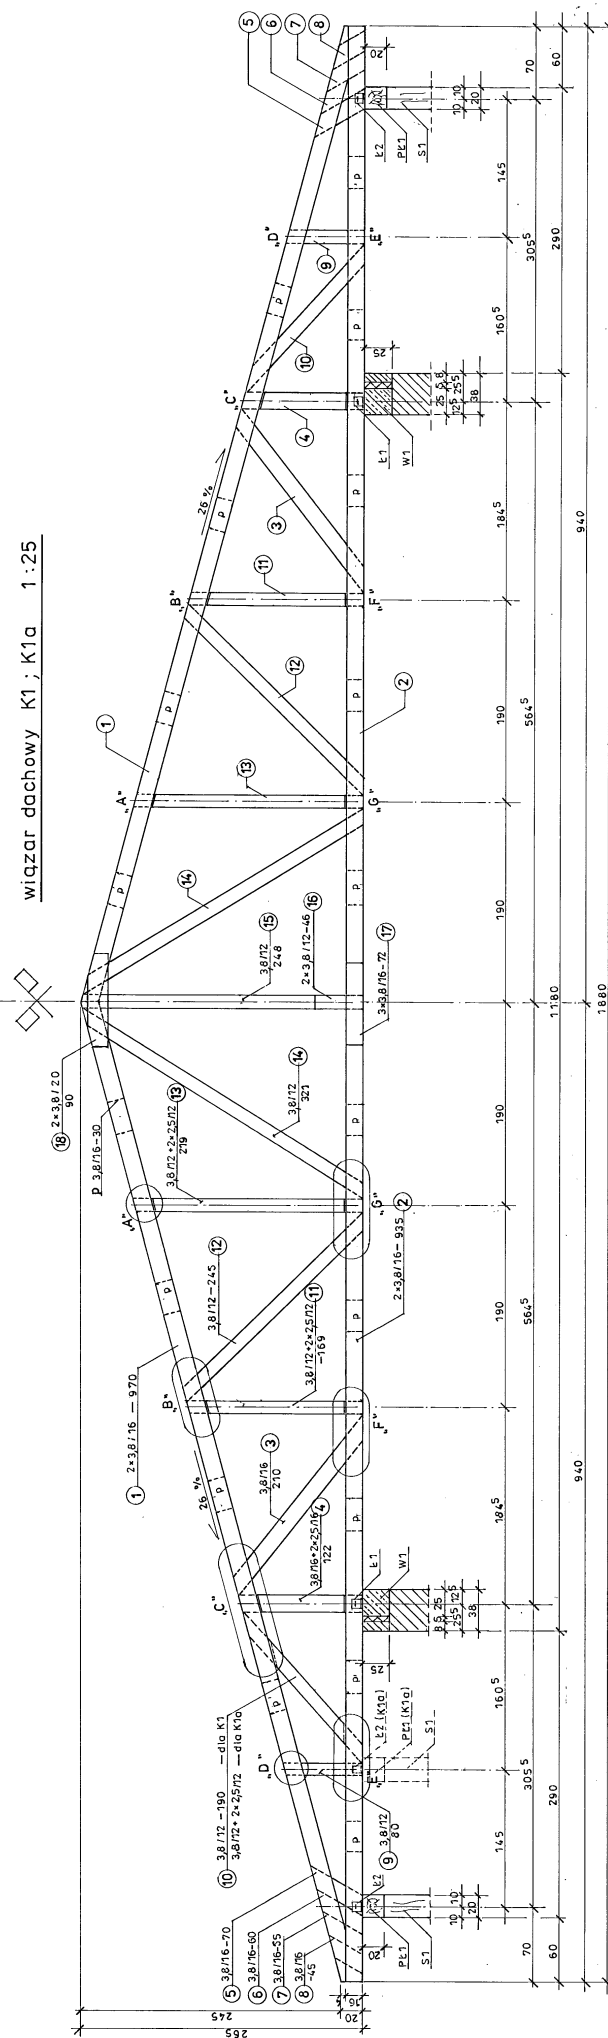


usztynienie elementw pasa górnego wiazardw (nr1) deskowaniem belowym dachu z tarcicy 9x 25 mm
usztynienie elementw pasa dolnego wiazardw (nr2) deskowaniem czurowym stropu z tarcicy 9x 25 mm

DREWNO ŚWIERKOWE
KL. C 30

SKALA 1:25		WZK 6/K


PRZEBUDOWA SCHODÓW Z PARTERU NA PODDASZE
I STROPU NAD PARTEREM - RZUT 1:50

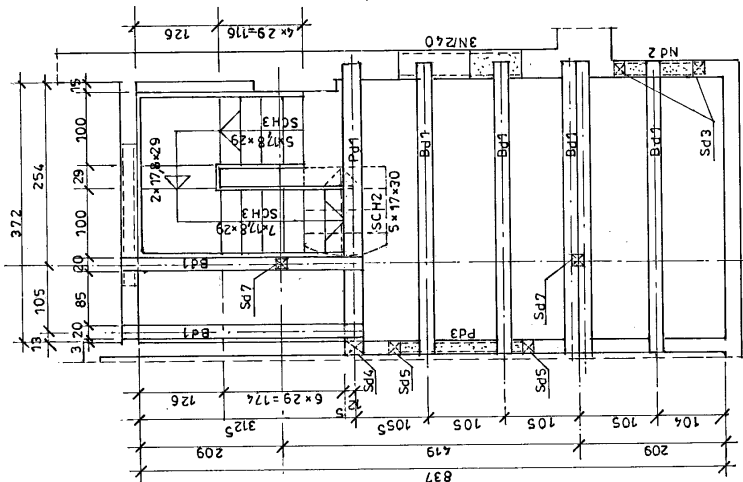

"USŁUGI PROJEKTOWO - BUDOWLANE"	
Kłodzko, ul. Łuszyńska 11/3	
tel/fax: 847 65 00 : 847 25 99 : kom. 880 105 099	
PAZA	P.B.
PRZEBUDOWA SCHODÓW NA PODDASZE I CZĘŚCI STROPU NAD PARTEREM ORAZ PRZEBUDOWA SCHODÓW NAD PARTEREM ORAZ PARTERU PRO UMIENIENIU CZĘŚCI	
NAJACIE W P.O. S.C. KONSTRUKCYJNYCH	
DATA	19/02/2008
ROZBUDOWA I PRZEBUDOWA BUDYNKU PNP NA DOM KULTURY W STROMIE ŚLĄSKIM PRZY UL. KOSCIUSZKI, DZ. NR 146	
GMINA STROME ŚLĄSKIE, UL. KOSCIUSZKI 66	
PROJ.	mgr inż. Kazimierz Drogan
SKALA	1:50
	3/K

ELEMENTY KONSTRUKCYJNE UZUPEŁNIAJĄCE W POZIOMIE PARTERU (po usunięciu ścian)

RZUT 1:100

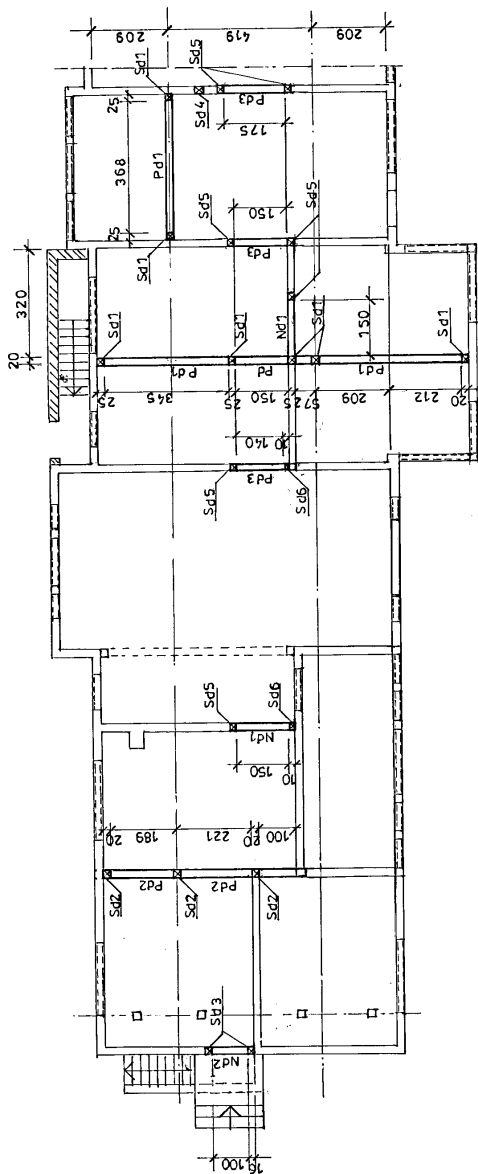


DREWNO
ŚWIERKOWE
KL.C 30



- Sd1 słupy drewniane w poziomie parteru b/h = 25/25cm
- Sd2 słupy drewniane w poziomie parteru b/h = 20/20cm
- Sd3 słupy drewniane w poziomie parteru b/h = 16/16cm
- Sd4 słup drewniany w poziomie parteru b/h = 25/14cm
- Pd1 podciąg drewniany w stropie nad parterem b/h = 25/28cm
- Pd2 podciąg drewniany w stropie nad parterem b/h = 20/20cm
- Pd3 podciąg drewniany w stropie nad parterem b/h = 14/16cm
- SCH3 schody drewniane półczekowe - belki półczekowe b/h = 6/30 cm, stopnie z tarcicy struganej gr. 40 mm
- SCH2 schody żelbetowe, wylewane z betonu żwirowego na gruncie ubijanym warstwami - płyta schodów gr. 10 cm zbrojona konstrukcyjnie siatką 12x12 cm z prętów Ø6 mm
- Sd5 słupy drewniane w poziomie parteru b/h = 14/14cm
- Sd6 słupy drewniane w poziomie parteru b/h = 10/14cm
- Sd7 słupy więźby ustawione na stropie poddasza b/h = 16/16cm
- Bd1 belki stropu nad parterem b/h = 20/25cm
- Nd1 nadproża drewniane, drzwicowe b/h = 14/16cm
- Nd2 nadproża drewniane, drzwicowe b/h = 16/16cm

KONSTRUKCJA ŁAW I ŚCIAN FUND.

ław
pod ścianami gr. 38 cm
1:20

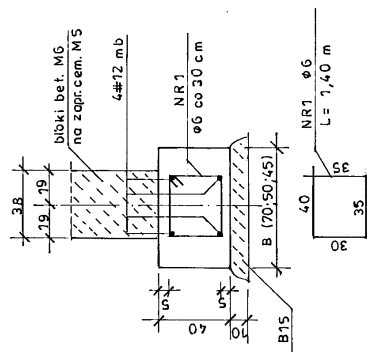

ław
pod ścianami gr. 25 cm
1:20

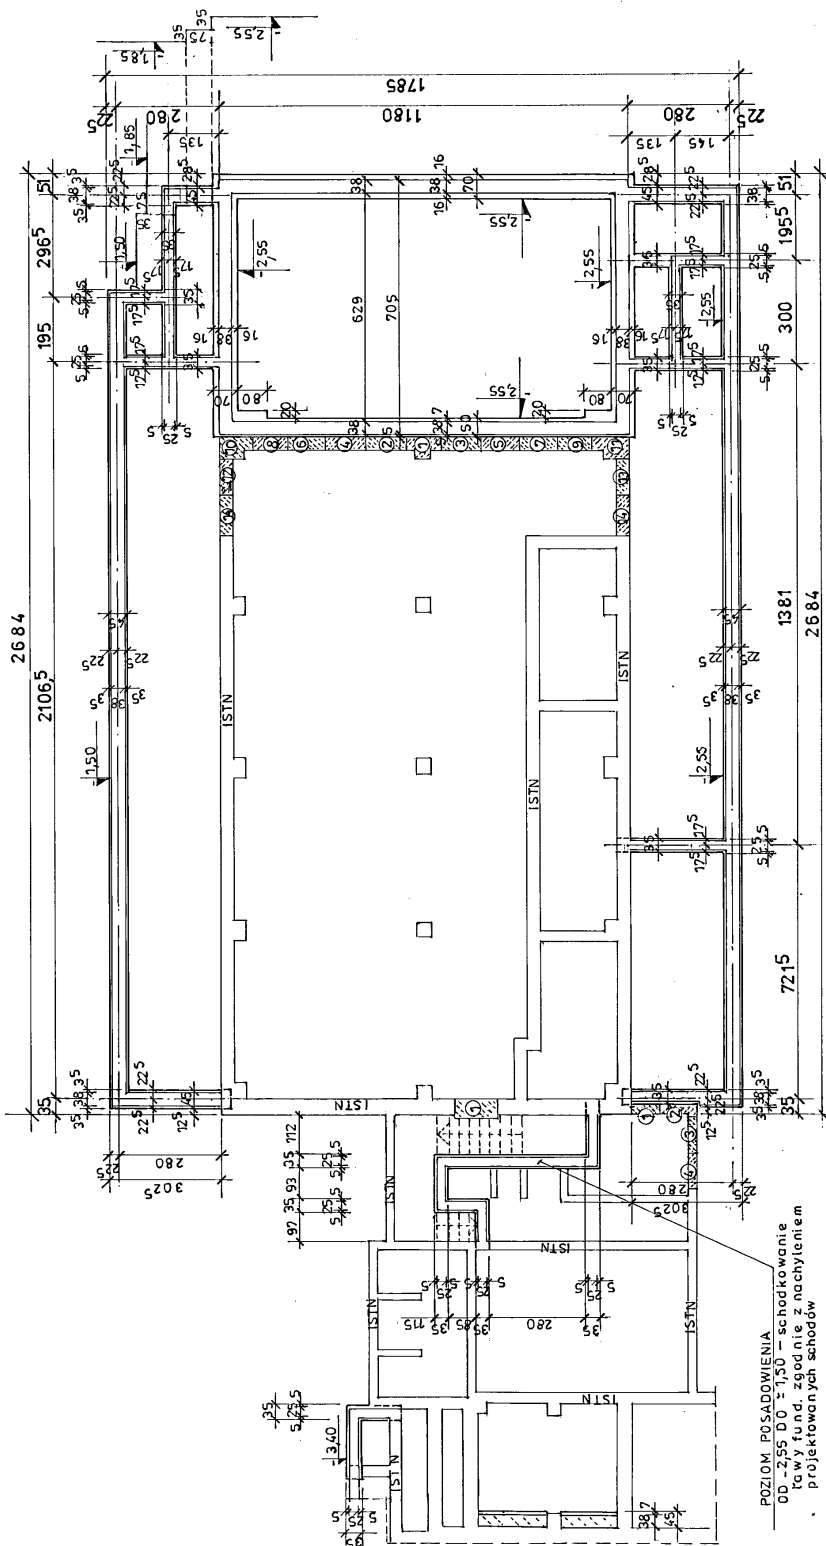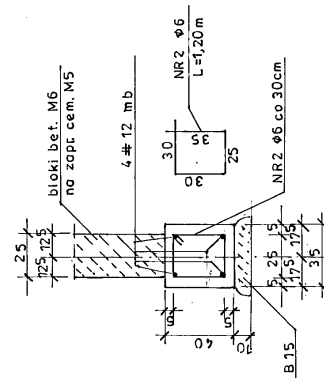

POZIOM. POSADOWIENIA
OO -255 DO = 1,30 - schodkowanie
ław fund. zgodnie z nachyleniem
projektowanych schodów

BETON B 20
STAL ZBRZOJENIOWA
A1 S13S-b(Ø)
AIII 34GS (#)

Podcięcie ścian fundamentowych istn. budynku - wykonać w przypadku występowania istniejących ścian fund. powyżej poziomu posadowienia projektowanych ław fund. Podcięcie wykonać z bloków bet. M6 na zaprawie cem. M5 odcinkami o długości max. o 1,0m w kolejności oznaczonej na rzucie

Tytuł	„USŁUGI PROJEKTOWO - BUDOWLANE” Kłodzko, ul. Łuszyńska 11/3 tel/fax: 647 66 00 ; 647 25 89 ; kom. 880 106 099			Strona	1/1
	FUNDAMENTY UZUPEŁNIĄCE			DATA	09/2008
Obiekt	ROZBUDOWA I PRZEBUDOWA BUDYNKU MPK NA DOM KULTURY W STRONIU ŚLĄSKIM PRZY UL. KOSZCZAKI 102 NR 146			INWESTOR	GMINA STRONIE ŚLĄSKIE UL. KOSZCZAKI 55
Projektant	mgr inż. Kazimierz Dregan			Skala	1:100/20
Profil	Nr LAM V.75262050301 Wzrosty			Wzrosty	1/K