


-  rozbiórka asfaltu
-  rozbiórka kostki granitowej gr 10cm
-  rozbiórka kostki granitowej gr 8cm
-  rozbiórka kostki betonowej
-  rozbiórka krawężnika
-  rozbiórka krawężnika kamiennego

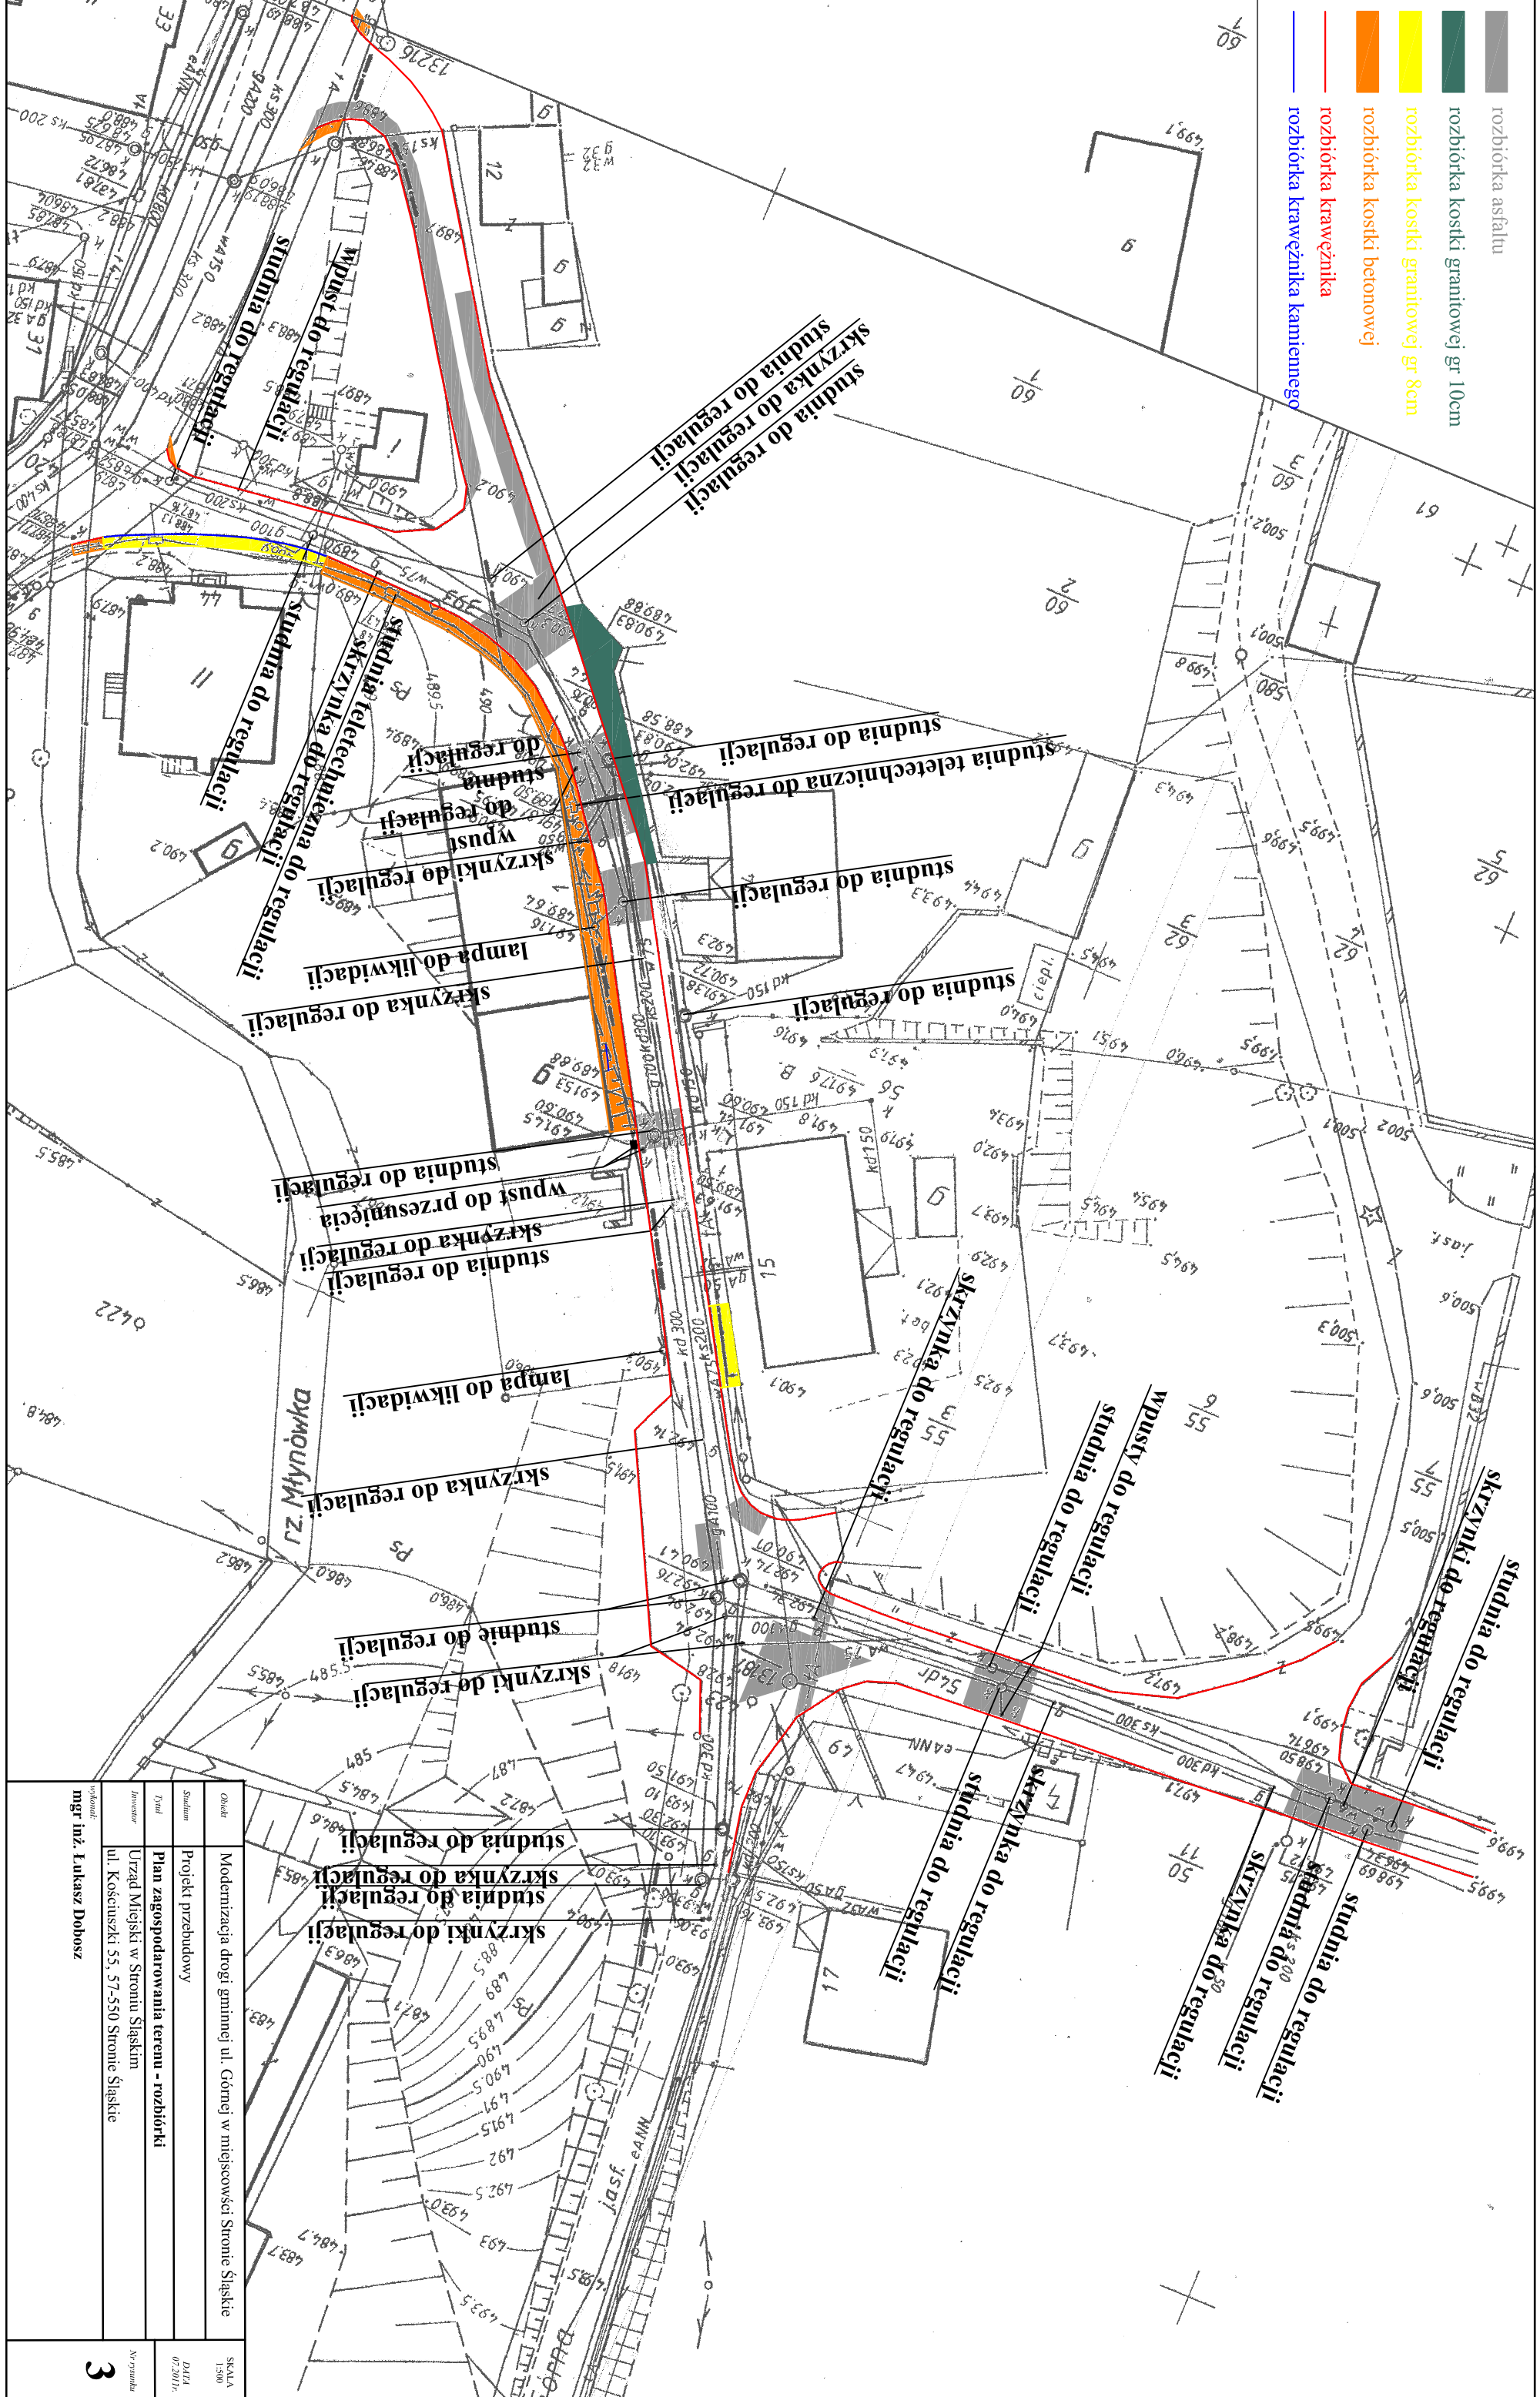

Opis	Modernizacja drogi gminnej ul. Górnej w miejscowości Stronie Śląskie
Stanowisko	Projekt przebudowy
Typ	Plan zagospodarowania terenu - rozbiórki
Inwestor	Urząd Miejski w Stronie Śląskiej ul. Kosciuszki 55, 57-550 Stronie Śląskie
Wykonawca	mgr inż. Łukasz Dobosz